
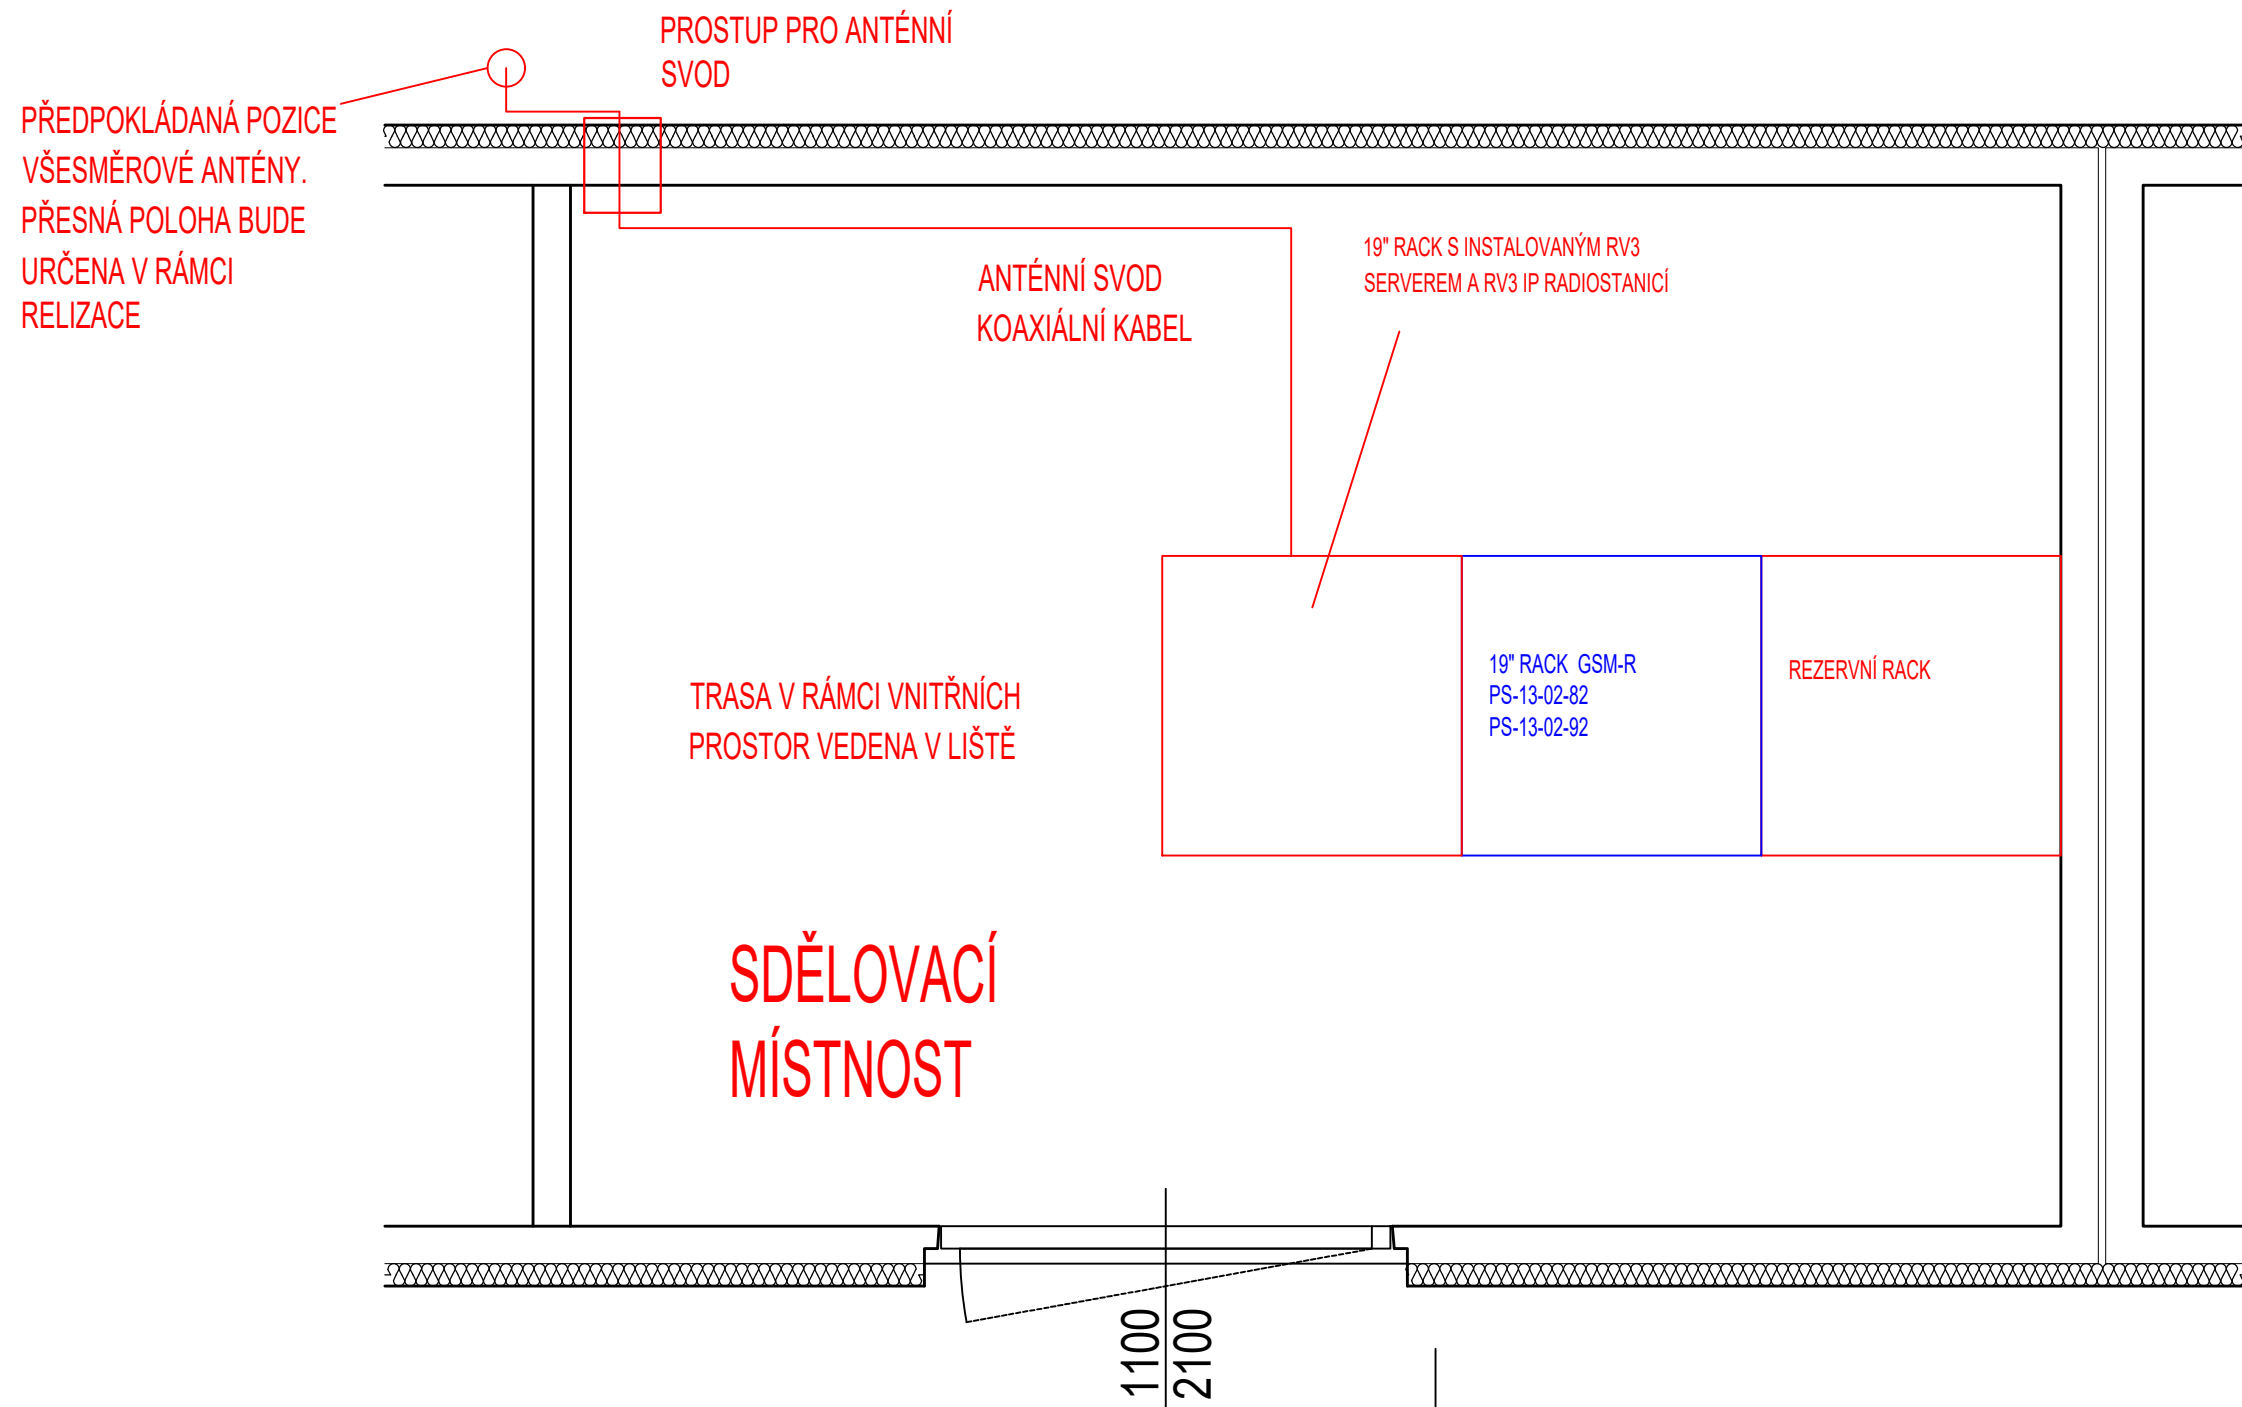


## TECH. BUD. SPĚLOV

M 1:100

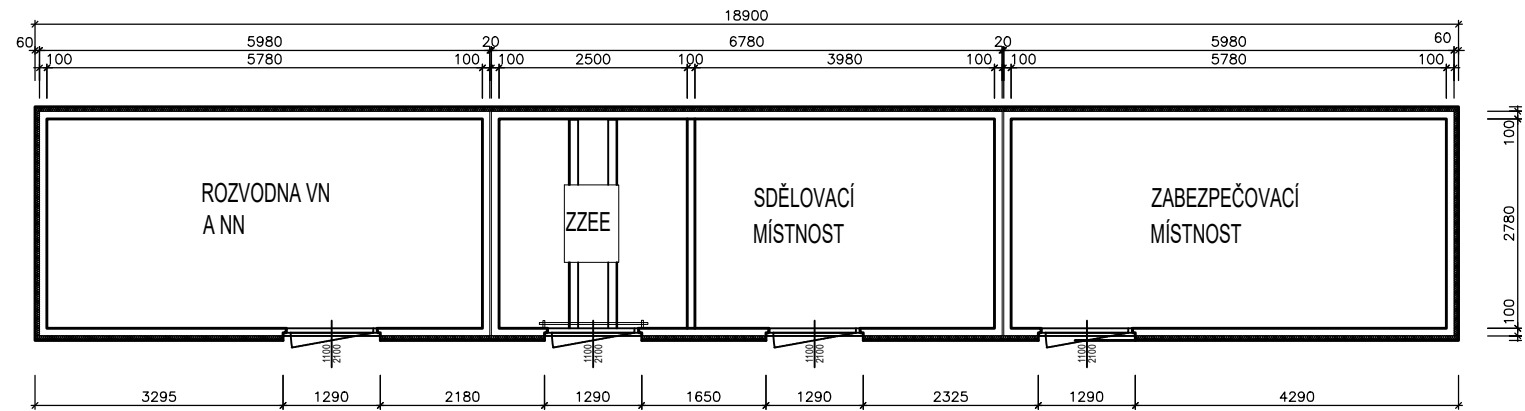


## OBSAZENÍ RACKU VÝHYBNA SPĚLOV

RACK 01




## SCHEMA ZAPOJENÍ MRS

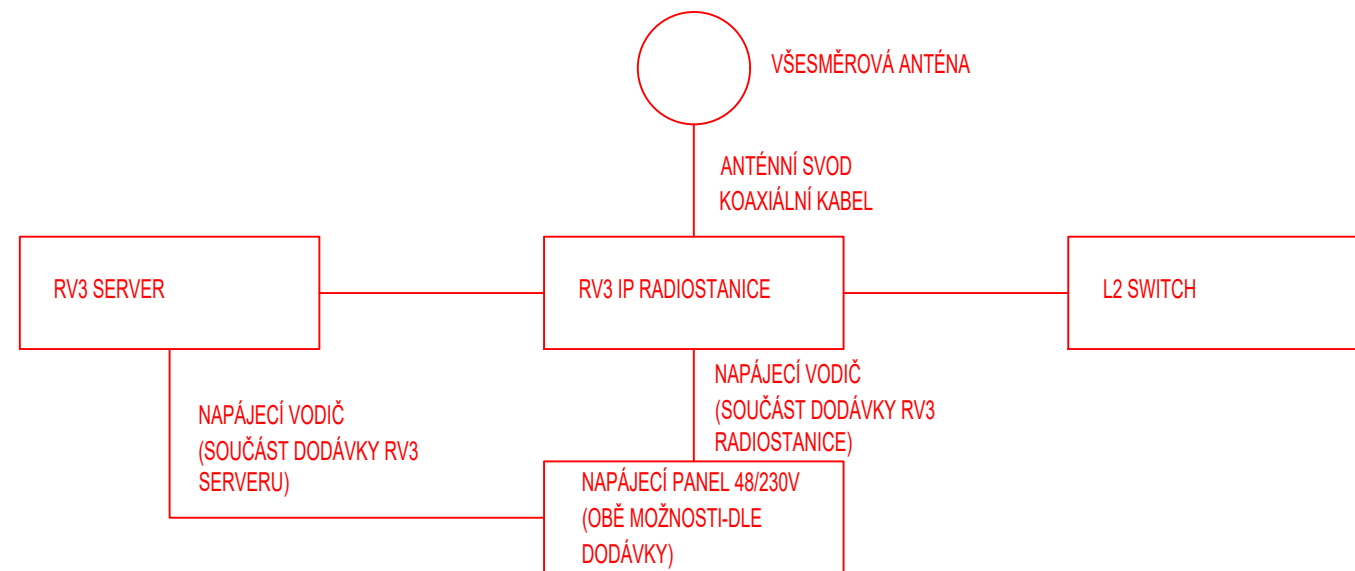EVROPSKÁ UNIE  
Evropské strukturální a investiční fondy  
Operační program Doprava

Ministerstvo dopravy

Státní fond dopravní  
infrastruktury

Orientační schéma:

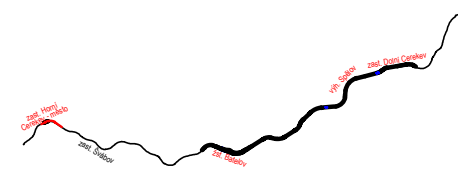




Razítko oprávněné osoby:

Podpis:

Datum:

Revize:	Datum:	Popis:	Kontroloval:
000	15.11.2022	Čistopis dokumentace	Ing. Stanislav Rýznar

Stavebník/Investor:	<b>Správa železnic, státní organizace</b>	
Adresa:	Dlážděná 1003/7, 110 00 Praha 1	
Zástupce investora:	Stavební správa západ	
Adresa:	Sokolovská 1995/278, 190 00 Praha 9	

Zhotovitel stavby:	<b>SAGASTA s.r.o.</b>	
Adresa:	Novodvorská 1010/14, 142 00, Praha 4 - Lhotka	
Kontakt:	T: +420 261 344 100 E: info@sagasta.cz	
Zhotovitel objektu:	<b>SAGASTA s.r.o.</b>	
Adresa:	Novodvorská 1010/14, 142 00, Praha 4 - Lhotka	
Kontakt:	T: +420 261 344 100 E: info@sagasta.cz	
Hlavní projektant (HIP): Ing. Emil Špaček	Specialista: Ing. Stanislav Rýznar	Odpovědný projektant: Ing. Stanislav Rýznar
		Zpracovatel: Jindřich Němec

Název stavby/akce:	<b>Rekonstrukce ŽST Batelov včetně DOZ výhybný Spělov</b>	Označení (S-kód): S 631600134
Název části:	Sdělovací zařízení	Označení zhotovitele: 120 151
Název objektu:	<b>IP MRS Spělov</b>	Označení části: <b>D.1.2.9</b>
Název přílohy:		Označení objektu/komplexu: <b>PS-13-02-91.1</b>
Název dílčí části přílohy:	MRS Spělov Dispozice v rámci objektu a racku a obecné schéma zapojení	Číslo přílohy: <b>2 001</b>
Kraj:	Katastrální území: Batelov, Bezděčín na Moravě, Dolní Cerekev, Cejle, Horní Cerekev, Kostelec u Jihlavy, Spělov, Svábov	Paré:
Stupeň dokumentace:	Datum zpracování:	Formáty:
DUSP+PDPS	07/2022	4xA4
Měřítka:		-

S-kód:	Stupeň dokumentace:	Číslo:	Objekt:	Podobjekt:	Příloha:	Revize:
S 631600134	PS-13-02-91.1	2	001	0	0	0

DOKUMENTACI LZE UŽÍVAT POUZE VE SMYSLU PŘÍSLUŠNÉ SMLOUVY O DÍLO. VÝKRES, ČI JEHO ČÁST, MŮŽE BYT KOPIROVÁN NEBO JINÝM ZPŮSOBEM ROZŠÍŘOVÁN POUZE PO PŘEDCHOZÍM SOUHLASU SAGASTA, s.r.o.