

Schéma napájení BTS Batelov

Technologický domek BTS

CYKY 5C10
směr VB RZS-FA9
PS 13-03-51


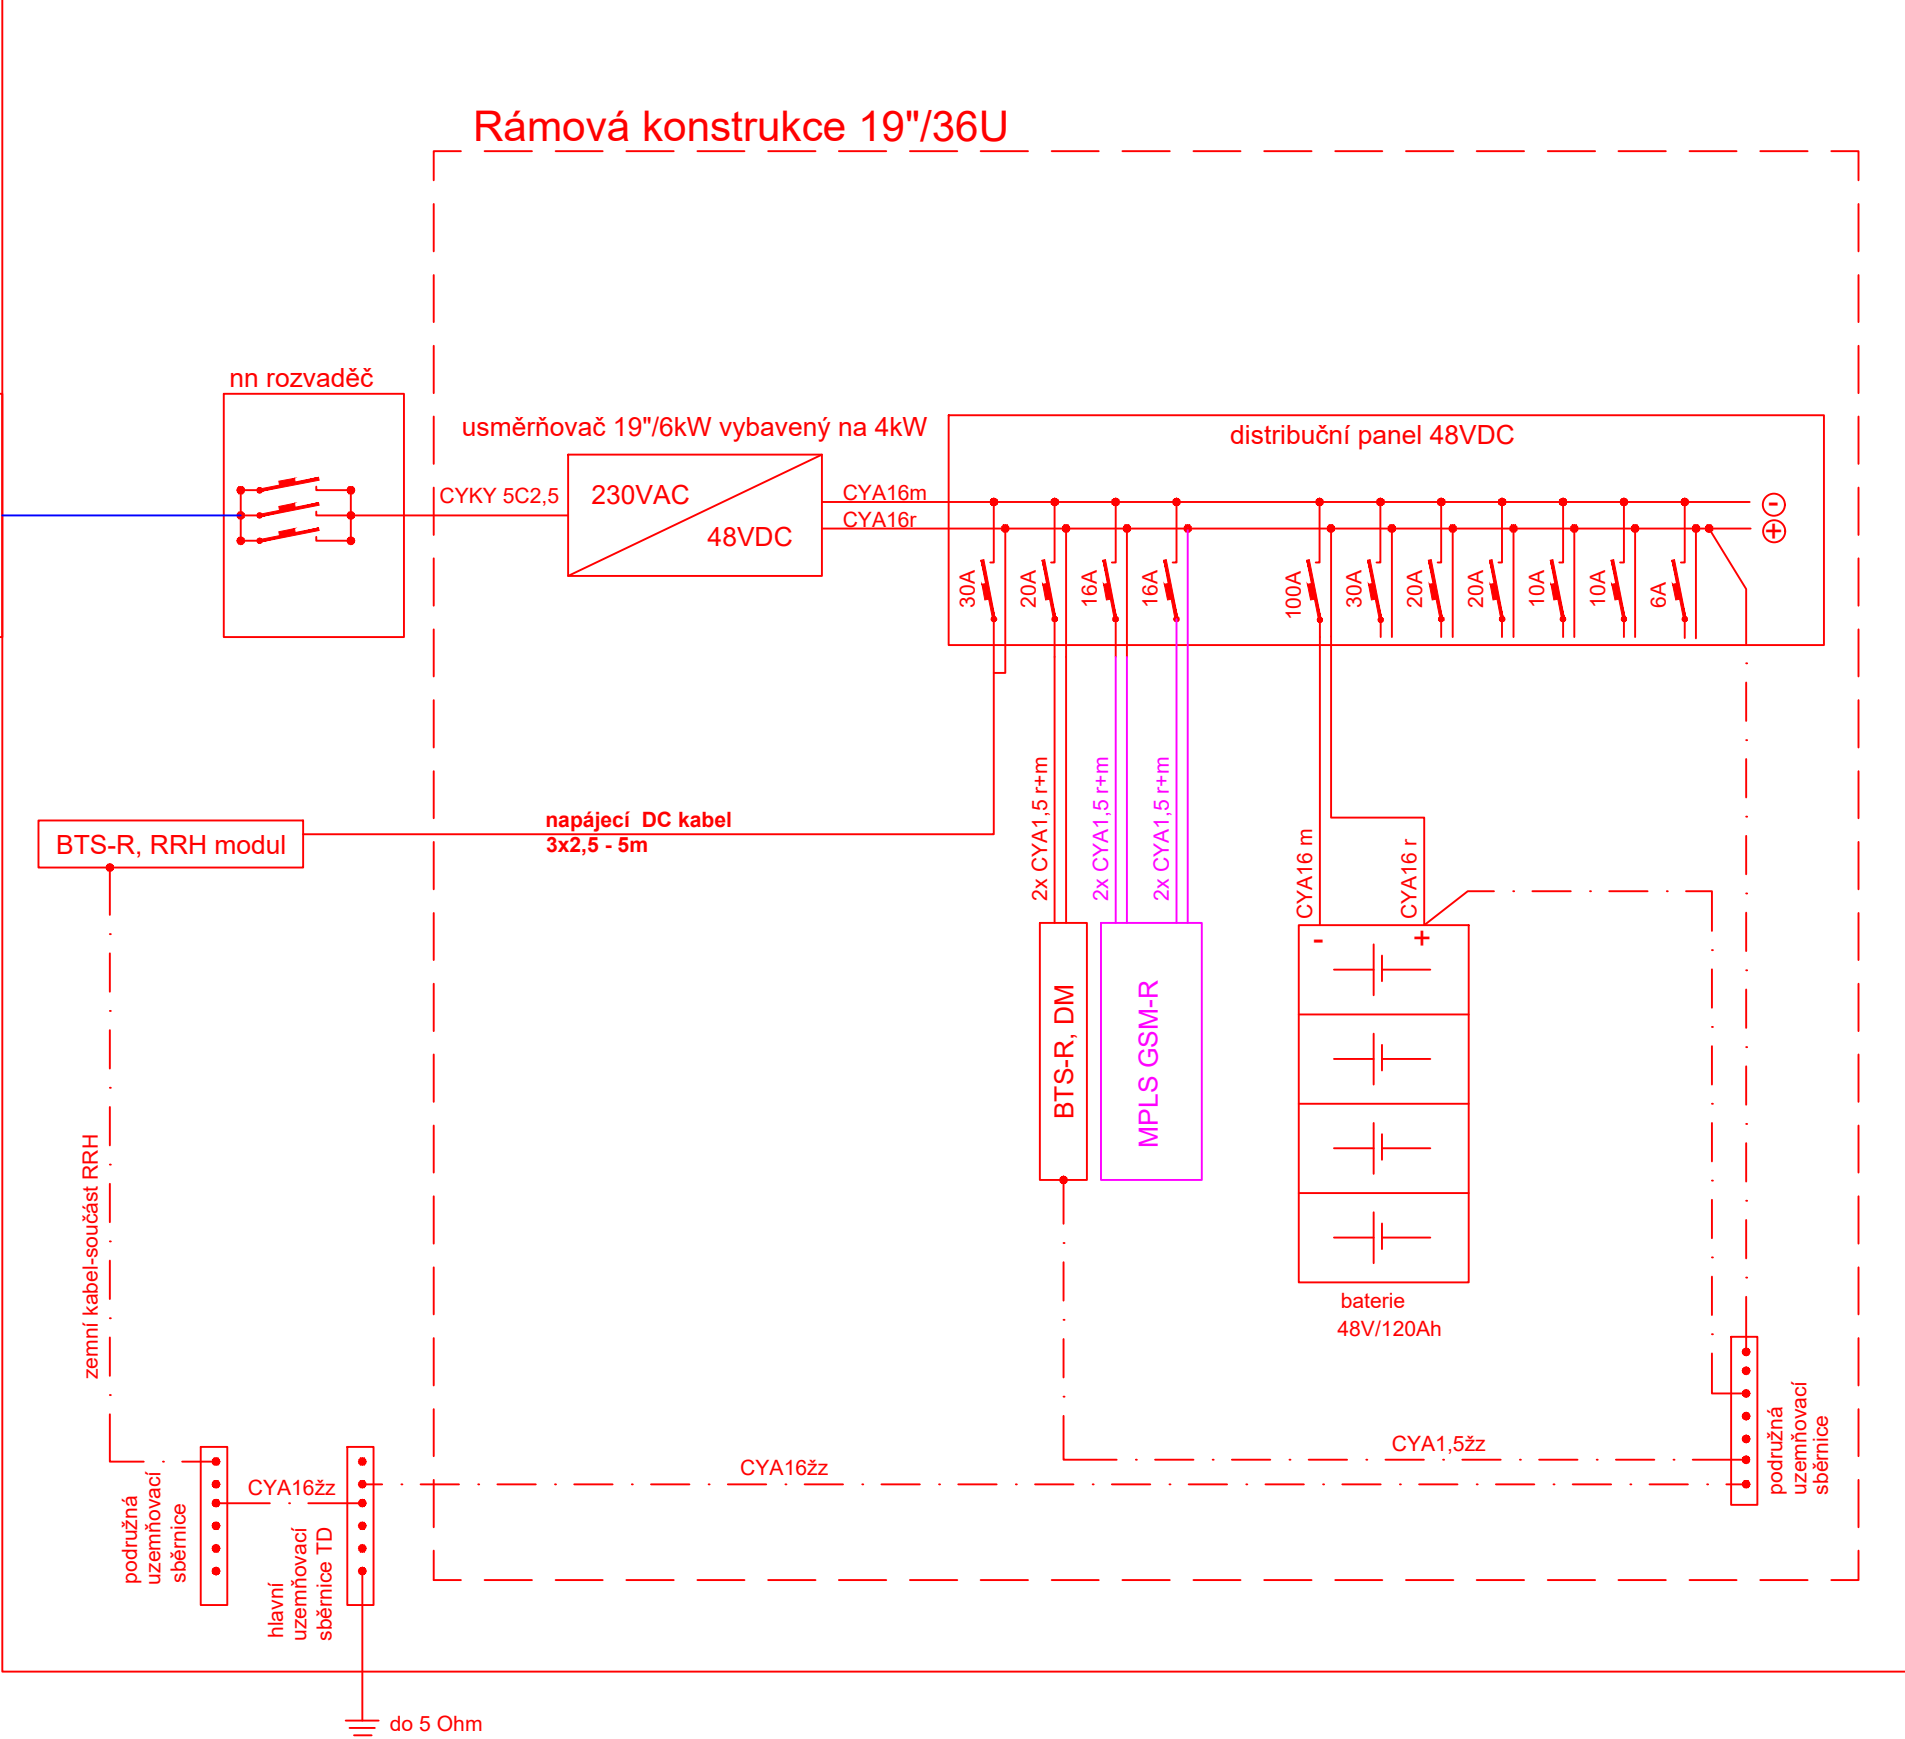


Schéma napájení BTS Spělov

Technologická budova, sdělovací místnost

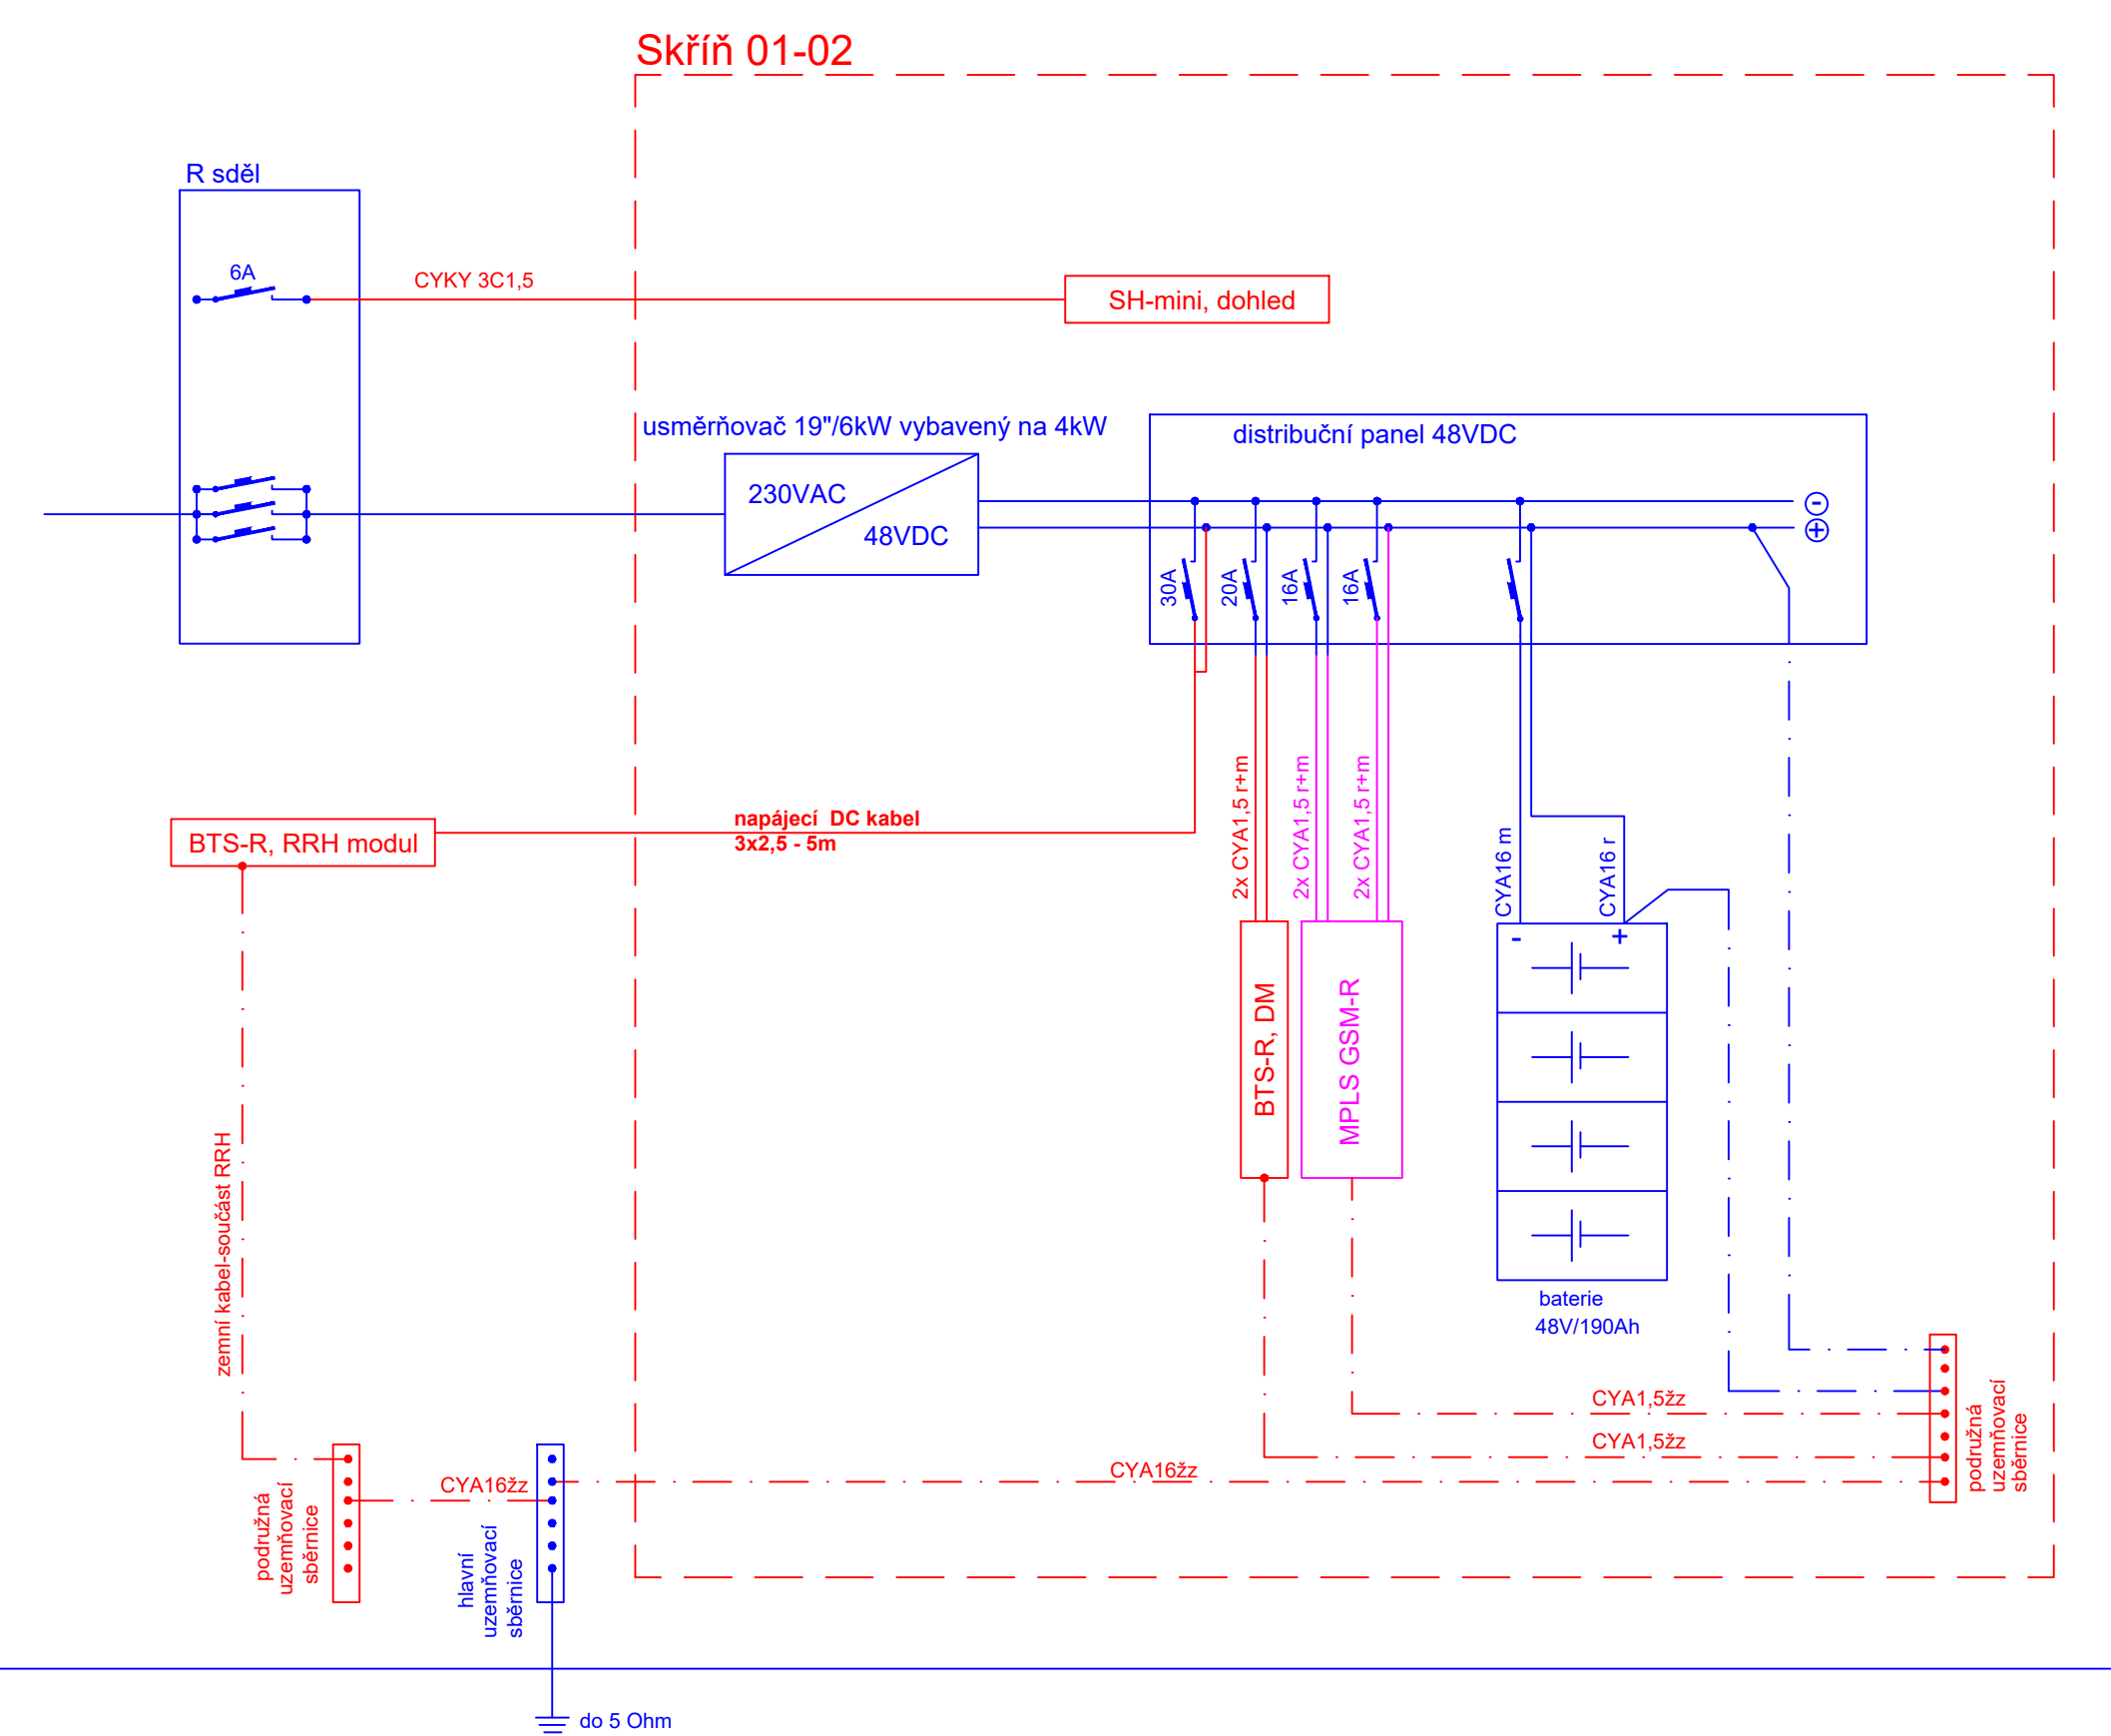

- nové zařízení v rámci ostatních PS 13-02-92
- nové sdělovací zařízení v rámci PS 13-02-82
- nové zařízení v rámci ostatních PS/SO

		EVROPSKÁ UNIE Evropské strukturální a investiční fondy Operační program Doprava				Ministerstvo dopravy Státní fond dopravní infrastruktury	
Orientační schéma: 						Razítko oprávněné osoby: Podpis: _____ Datum: _____	
Revize:	Datum:	Popis:		Kontroloval:			
000	15.11.2022	Čistopis dokumentace		Ing. Josef Naništa			
Stavebník/Investor:		Správa železnic, státní organizace					
Adresa:		Dlážděná 1003/7, 110 00 Praha 1					
Zástupce investora:		Stavební správa západ					
Adresa:		Sokolovská 1995/278, 190 00 Praha 9					
Zhotovitel stavby:		SAGASTA s.r.o.					
Adresa:		Novodvorská 1010/14, 142 00, Praha 4 - Lhotka					
Kontakt:		T: +420 261 344 100 E: info@sagasta.cz					
Zhotovitel objektu:		SUDOP BRNO, spol. s r.o.					
Adresa:		Kounicova 26, 611 36 Brno					
Kontakt:		T: +420 972 625 804 E: sudop@sudop-brno.cz					
Hlavní projektant (HIP): Ing. Emil Špaček		Specialista: Ing. Josef Naništa		Odpovědný projektant: Ing. Petr Tomášek		Zpracovatel: Ing. Petr Tomášek	
Název stavby/akce:		Rekonstrukce ŽST Batelov včetně DOZ výhybny Spělov				Označení (S-kód): S 631600134	
Název části:		Sdělovací zařízení				Označení zhotovitele: 120 151	
Název objektu:		TÚ Batelov - Spělov, GSM-R				Označení části: D.1.2	
Název přílohy:		SCHÉMATA				Označení objektu/komplexu: PS 13-02-92	
Název dílčí části přílohy:		Schéma napájení				Číslo přílohy: 2 105	
Kraj:	Katastrální území:	TUDU:					
Vysočina	Batelov, Bezděčín na Moravě, Dolní Cerekev, Cejle, Horní Cerekev, Kostelec u Jihlavy, Spělov, Svábov	1801 24 1801 26 1801 28		1801 M1 1801 N1			
Stupeň dokumentace:		Datum zpracování:	Formáty:	Měřitko:			
DUSP+PDPS		07/2022	4x A4	-			
Stupeň dokumentace:		Část:	Objekt:	Podoblast:		Příloha:	
S 13-02-92		13-02-92	13-02-92	13-02-92		13-02-92	
DOKUMENTACI LZE UŽÍVAT POUZE VE SMYSLU PŘÍSLUŠNÉ SMLOUVY O DÍLO. VÝKRES, ČI JEHO ČÁST, MŮŽE BÝT KOPÍROVÁN NEBO JINÝM ZPŮSOBEM ROZŠÍŘOVÁN POUZE PO PŘEDCHOZÍM SOUHLASU SAGASTA, s.r.o.							