


Přehledná situace vč. navazujících TÚ

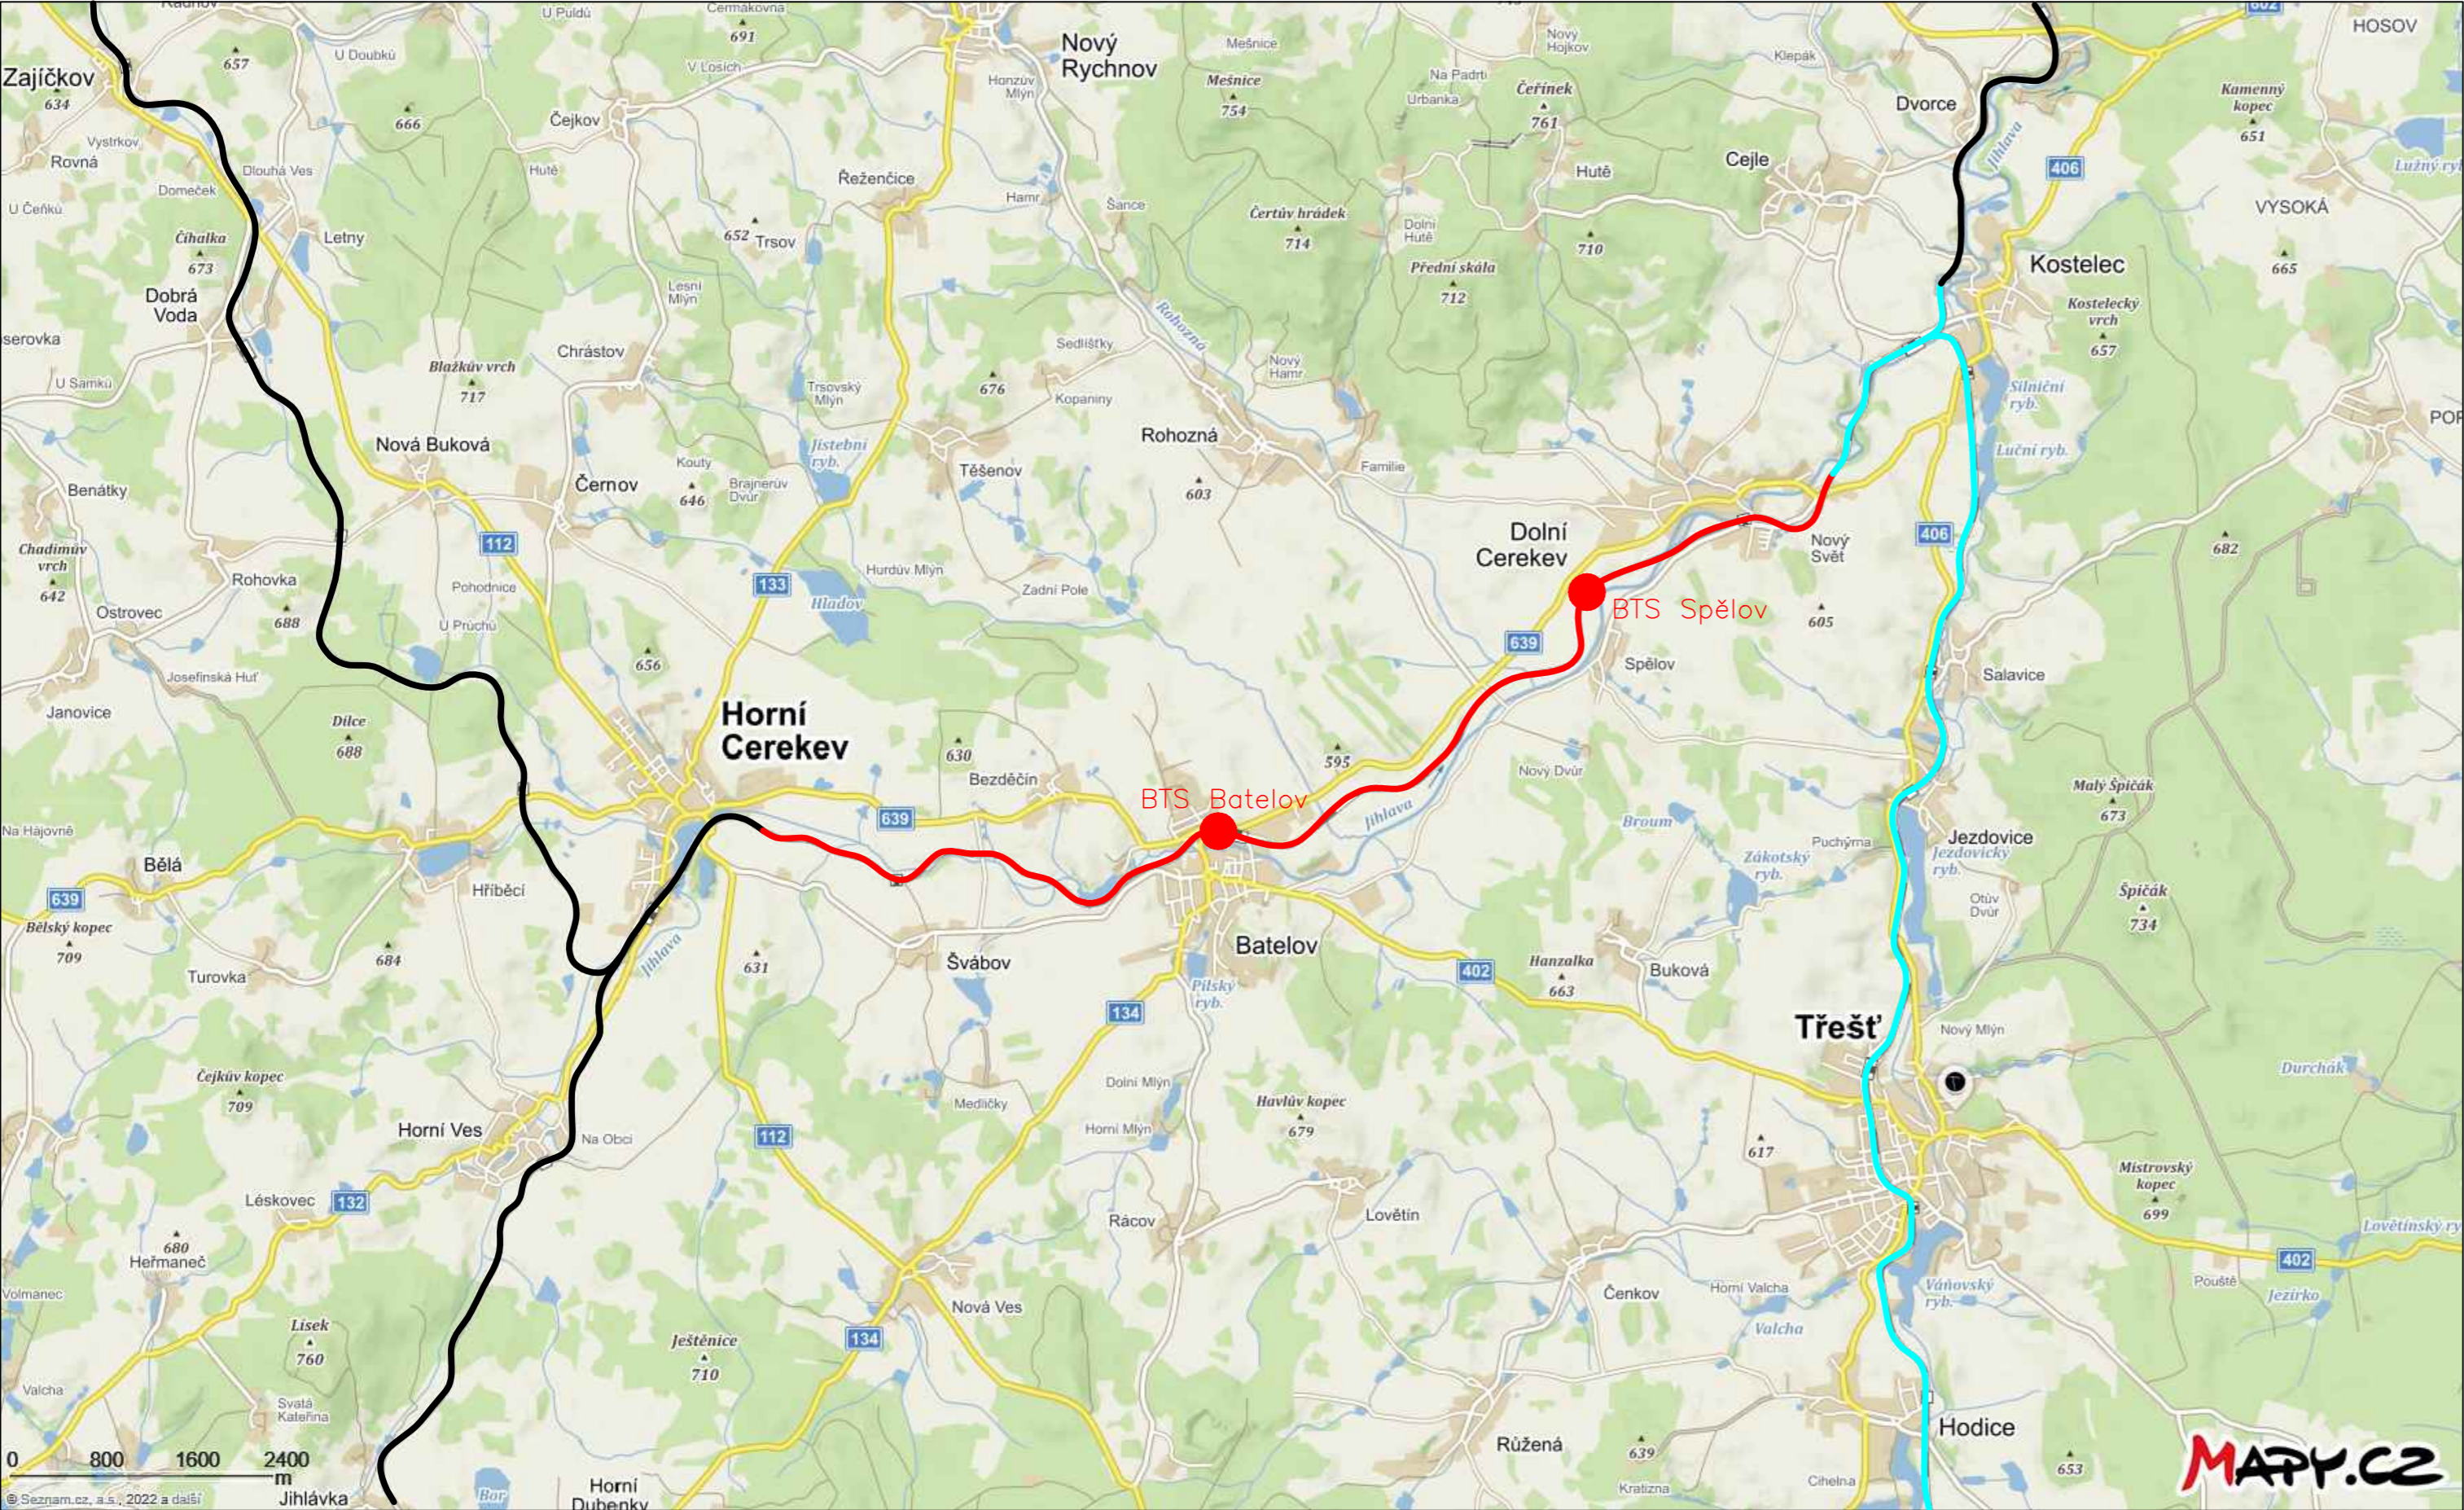

- neřešené úseky
- pokrytí signálem GSM–R v rámci této stavby
- výhled pokrytí GSM–R v rámci ostatních staveb

EVROPSKÁ UNIE
Evropské strukturální a investiční fondy
Operační program Doprava

Ministerstvo dopravy
Státní fond dopravní
infrastruktury

Orientační schéma:

Podpis:

Datum:

Revize:	Datum:	Popis:	Kontroloval:
000	15.11.2022	Čistopis dokumentace	Ing. Josef Naništa

Stavebník/Investor:

Adresa:

Zástupce investora:

Adresa:

Správa železnic, státní organizace
Dlážděná 1003/7, 110 00 Praha 1

**SPRÁVA
ŽELEZNIC**

Stavební správa západ
Sokolovská 1995/278, 190 00 Praha 9

Zhotovitel stavby:

Adresa:

Kontakt:

SAGASTA s.r.o.
Novodvorská 1010/14, 142 00, Praha 4 - Lhotka
T: +420 261 344 100
E: info@sagasta.cz

SAGASTA

Zhotovitel objektu:

Adresa:

Kontakt:

SUDOP BRNO, spol. s r.o.
Kounicova 26, 611 36 Brno
T: +420 972 625 804
E: sudop@sudop-brno.cz

SUDOP BRNO

Hlavní projektant (HIP):
Ing. Emil Špaček

Specialista:
Ing. Josef Naništa

Odpovědný projektant:
Ing. Petr Tomášek

Zpracovatel:
Ing. Petr Tomášek

Název stavby/akce:	Rekonstrukce ŽST Batelov včetně DOZ výhybny Spělov			Označení (S-kód): S 631600134
Název části:	Sdělovací zařízení			Označení zhotovitele: 120 151
Název objektu:	TÚ Batelov - Spělov, GSM-R			Označení části: D.1.2
Název přílohy:	SITUACE			Označení objektu/komplexu: PS 13-02-92
Název dílčí části přílohy:	Přehledná situace			Číslo přílohy: 2 201
Kraj:	Katastrální území:	TUDU:	Paré:	
Vysočina	Batelov, Bezděčín na Moravě, Dolní Cerekev, Cejle, Horní Cerekev, Kostelec u Jihlavy, Spělov, Švábov	1801 24 1801 26 1801 28		
Stupeň dokumentace:	Datum zpracování:	Formáty:	Měřítko:	
DUSP+PDPS	07/2022	3x A4	-	

S-Add:

Stupeň dokumentace:

Část:

Objekt:

Podobjekt:

Příloha:

Revize:

S

6

3

1

6

0

0

1

3

4

-

P

0

P

S

-

D

1

2

9

X

-

P

S

1

3

0

2

9

2

-

X

X

-

2

0

1

-

0

0

0

DOKUMENTACI LZE UŽÍVAT POUZE VE SMYSLU PŘÍSLUŠNÉ SMLOUVY O DÍLO, VÝKRES, ČI JEHO ČÁST, MŮŽE BÝT KOPÍROVÁN NEBO JINÝM ZPŮSOBEM ROZŠÍŘOVÁN POUZE PO PŘEDCHOZÍM SOUHLASU SAGASTA, s.r.o.