


TECH. BUD. SPĚLOV

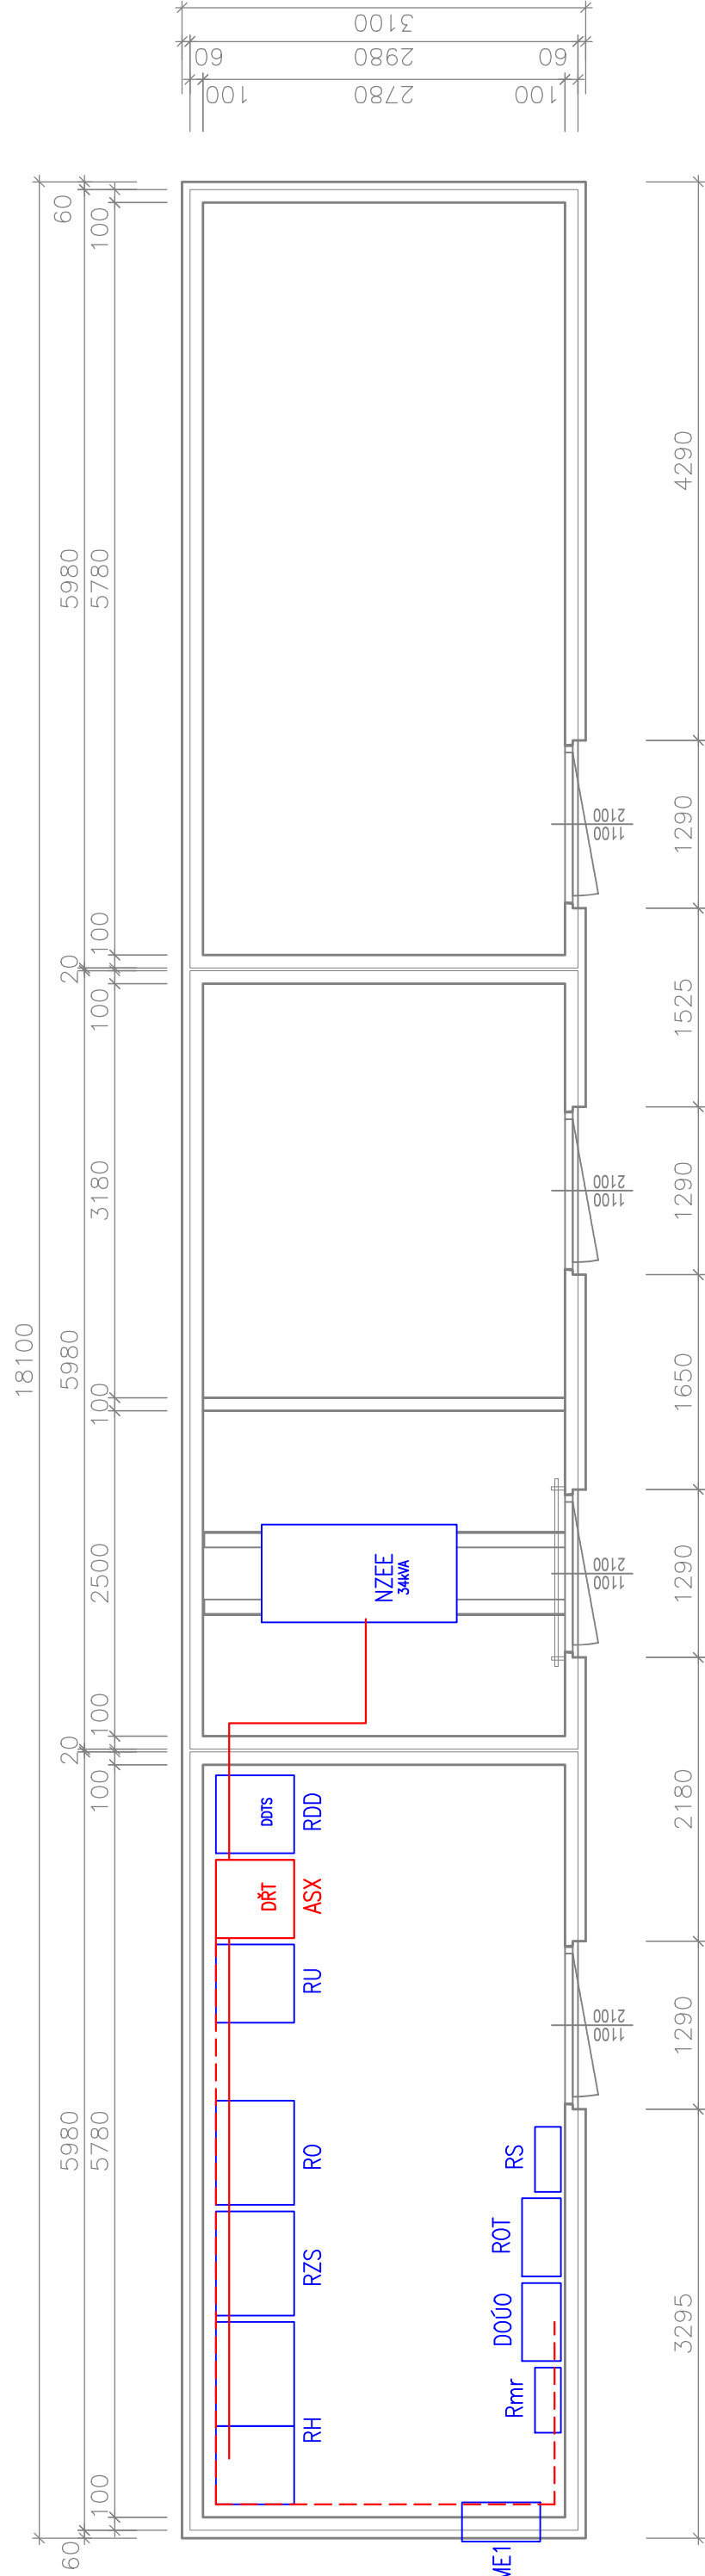

- Legenda zařízení:
- | | |
|-----|--------------------------------------|
| — | Stávající zařízení |
| — | Nové / úprava zařízení v rámci SO/PS |
| — | Řeší jiný SO/PS |
| — | Metalický kabel |
| --- | Optický kabel |


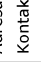
[illegible]

Revize:	Datum:	Popis:	Podpis:	Datum:
000	15.11.2022	Čistopis dokumentace		Kontroloval: Ing. Stanislav Rýžnar

**SPRÁVA
ŽELEZNIC**

Státní organizace
 Dílažďená 1003/7, 110 00 Praha 1

Stávební správa západ
 Sokolovská 1995/278, 190 00 Praha 9

<p>Zhotovitel stavby:</p>	<p>SAGASTA s.r.o.</p>	<p>Novodvorská 1010/14, 142 00, Praha 4 - Lhotka T: +420 261 344 100 E: info@sagasta.cz</p>	
<p>Zhotovitel objektu:</p>	<p>STOSMOL s.r.o.</p>	<p>U Cukrovaru 509/4, 400 07, Ústí nad Labem T: +420 605 258 472 E: info@stosmol.cz</p>	
<p>Hlavní projektant (HP): Ing. Stanislav Kyzval</p>	<p>Specialista: David Lipčák</p>	<p>Odpovědný projektant: Ing. Jiří Štöbba</p>	<p>Zpracovatel: David Lipčák</p>

Název stavby/akce:	Rekonstrukce ŽST Batelov včetně DOZ výhybny Spělov			Ornačení (S-kód): S 631600134 Ornačení zhotovitele: 120 151 Ornačení části: D, 1.3.1
Název části:	Silnoproudá technologie včetně DŘT			Ornačení objektu/komplexu: PS 15-03-11 Číslo přílohy: 2 002 Paré:
Název objektu:	Výhybna Spělov, DŘT			
Název přílohy:	Půdorys			
Název dílčí části přílohy:	Katastrální území: Batelov, Bezručín na Moravě, Dolní Cerekev, Čejlův, Horní Cerekev, Kostelec u Jihlavy, Spělov, Svábov			TUDU: 1801 24 1801 26 1801 28 1801 M1 1801 N1
Kraj: Výšičina				
Stupeň dokumentace:	Datum zpracování:	Formáty:	Měřítko:	
DUSP+PDPS	07/2022	3x A4	1:50	

S	6	3	1	6	0	0	1	3	4	Student dokumentace:	Číslo:	Ověření:	Podpis:	Přijetí:	Revize:																	
										- P	D	P	S	-	P	S	1	5	0	3	1	1	-	-	2	-	0	0	2	0	0	0

DOKUMENTACI JE UŽÍVAT POUZE VE SVISLU S PŮSOBEM ROZŠIŘOVÁNÍ POUZE PO DOHODĚNÍ SOUHLASU SAGATA, S.R.O.