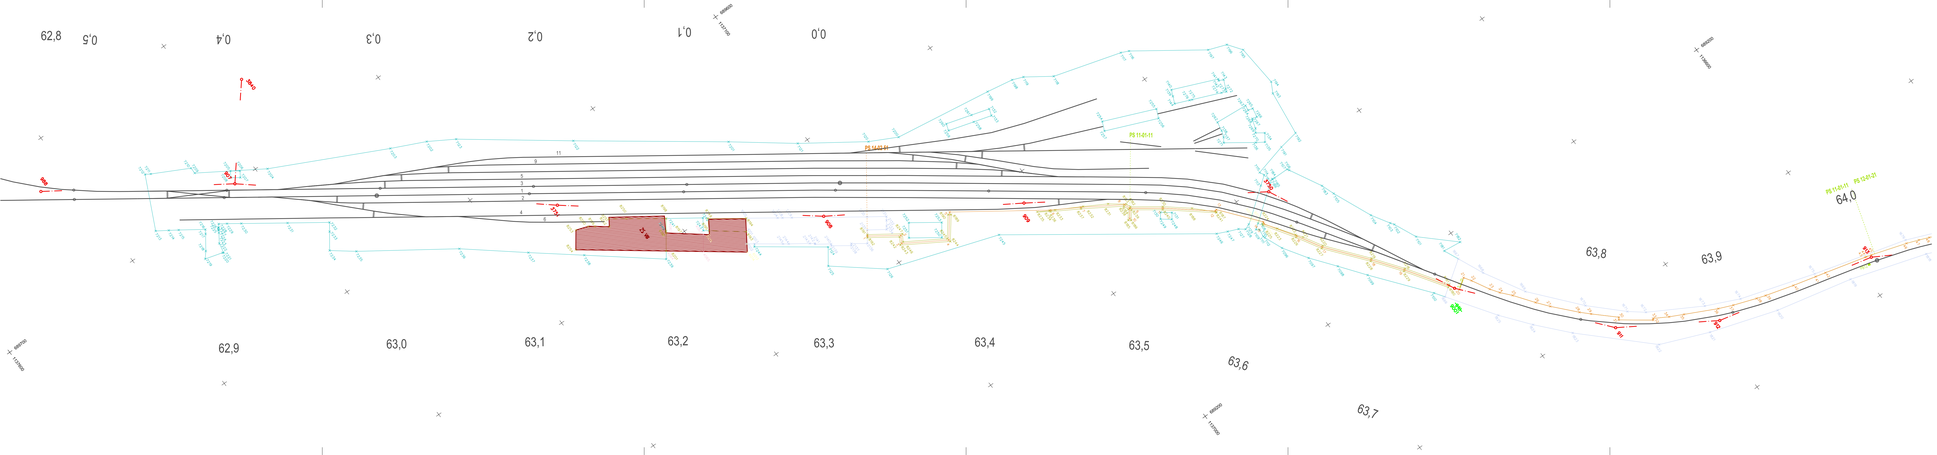

Legenda:

- 2001 hranice lomových bodů - Správa železnic, s.o.
- 3001 hranice lomových bodů - trvalý zábor
- 3001 hranice lomových bodů - trvalý zábor, nabyvatel Městys Dolní Cerekev
- 4001 hranice lomových bodů - dočasný zábor
- 4001 hranice lomových bodů - trvalý zábor ČD a. s.
- 4001 hranice lomových bodů - dočasný zábor ČD a. s.
- 7001 hranice lomových bodů - pozemky v rámci ÚMVŽST
- 8001 hranice lomových bodů - nájem částipozemku v rámciÚMVŽST ČD a. s.pro SŽ s. o.
- 9001 hranice lomových bodů - dočasnýzábor (nájem) částipozemku ve vlastnictvíČD k převodu na SŽ
- 39,5 staničení stávající trati
- 545 stávající body ZVS
- 545 ohrožené body stávající ZVS
- 545 zničené body stávající ZVS
- 2 body koordinačního vytýčovacího výkresu
- 2 body koordinačního vytýčovacího výkresu
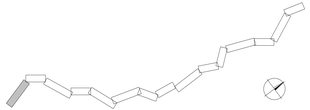

EVROPSKÁ UNIE
Evropské strukturální a investiční fondy
Operační program Doprava

Ministerstvo dopravy
Státní fond dopravní infrastruktury

Orientační schéma:

Realizační zpravodaj souboru:

Poznámky:

Datum:

Revize:	Datum:	Popis:	Kontroloval:
000	15.11.2022	Čistopis dokumentace	Ing. Stanislav Rýznar

Stavebník/investor: **Správa železnic, státní organizace**
Adresa: Dlážděná 1003/7, 110 00 Praha 1

Zástupce investora: Stavební správa západ
Adresa: Sokolovská 1995/278, 190 00 Praha 9

SPRÁVA ŽELEZNIC

Zhotovitel stavby: **SAGASTA s.r.o.**
Adresa: Novodvorská 1010/14, 142 00, Praha 4 - Lhotka
Kontakt: T: +420 261 344 100
E: info@sagasta.cz

Zhotovitel objektu: **Hrdlička spol. s r. o.**
Adresa: Za Lužinami 1084/23, 155 00 Praha 5 Stodůlky
Kontakt: T: +420 383 321 226
E: strakonice@hrdlicka.cz

HRDLIČKA spol. s r.o.

Hlavní projektant (VOP):	Generálkoordinátor:	Odpovědný projektant:	Zpracovatel:
Ing. Ondřej Šauman	Ing. Stanislav Rýznar	Ing. Petr Pavelka	Ing. Daniela Valešová

Název stavby/akce: **Rekonstrukce ŽST Batelov včetně DOZ výhybny Spělov**

Číslo stavby: Dokladová část pro zeravní fazeu

Název objektu: **Geodetický podklad pro projektovou činnost**

Číslo přílohy: 1.3 Sítě vytyčovací sítě, 1.4. Koordinační vytyčovací výkres, 1.5 Seznam souřadnic
Název dílčí části přílohy: 1.3.2, 1.4.2, 1.5.2 grafická část

Kraj: Vysočina
Katastrální území: Batelov, Bezděčín na Moravě, Dolní Cerekev, Jiřín, Jiřínek, Kostelní u Jihlavy, Spělov, Šubíc
Tvůrci: 1801 24 1801 26 1801 28
1801 90; 1801 91

Stupeň dokumentace: DUSP
Datum zpracování: 11/2022
Formátu: A4A4
Měřítko: 1:1 000

Označení (Z kraje): S 5310001234
Označení stavebního: SZR 151
Označení části: E_S
Označení objektu/komplexu: **E.S**
Číslo přílohy: **1/17**
Paré:

VYHLÁŠENÍ LIC ZŘÍMÉ PRÁVO JE BANY I PŘÍLOŽNÉ SMLOUVY O DÍLO, VÝKRES, D-NAVOD, NESMÍ BÝT KOPÍROVÁNO NEBO JINÉ ZPŘÍSOBEM REPRODUKOVÁNO BEZ SOUHLASU LICENCIOVATELE