


žst. BATELOV – BUDOVA RZZ

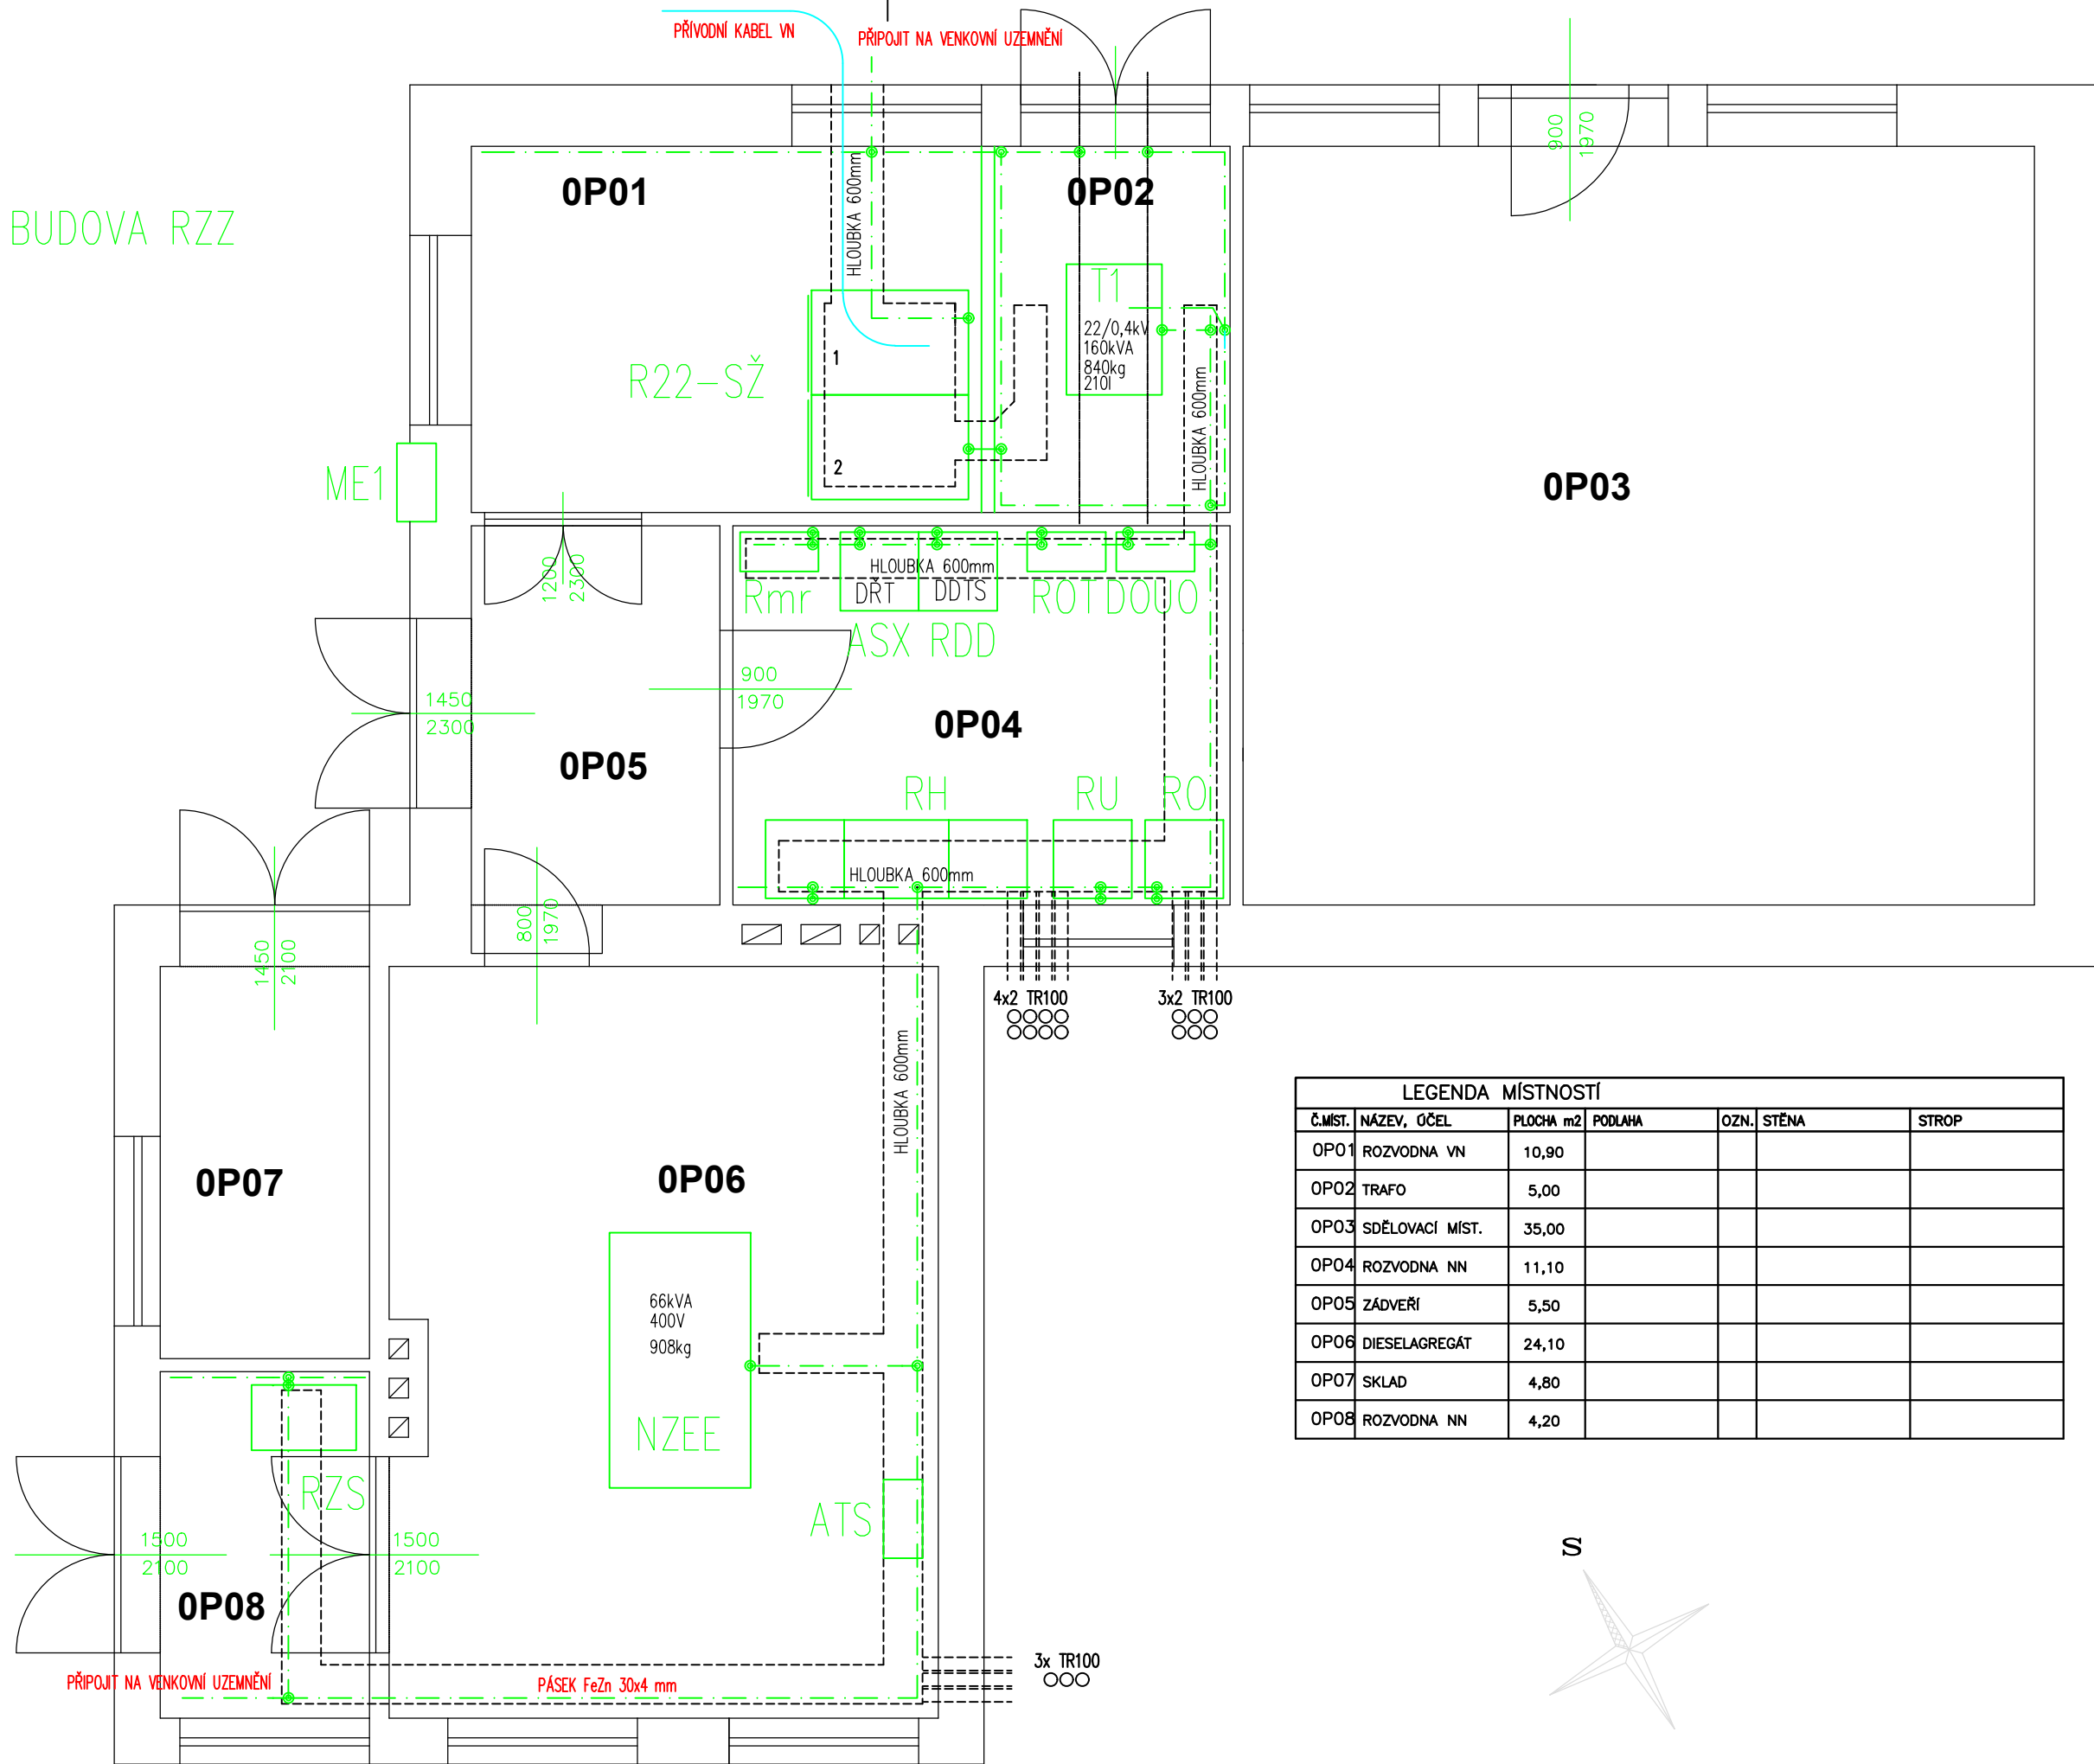

LEGENDA MÍSTNOSTÍ					
Č.MST.	NÁZEV, OČEL	PLOCHA m2	PODLAHA	OZN. STĚNA	STROP
OP01	ROZVODNA VN	10,90			
OP02	TRAFO	5,00			
OP03	SDĚLOVACÍ MÍST.	35,00			
OP04	ROZVODNA NN	11,10			
OP05	ZÁDVEŘÍ	5,50			
OP06	DIESELAGREGÁT	24,10			
OP07	SKLAD	4,80			
OP08	ROZVODNA NN	4,20			

EVROPSKÁ UNIE
Evropské strukturální a investiční fondy
Operační program Doprava

Ministerstvo dopravy
Státní fond dopravní infrastruktury

Orientační schéma:

Podpis:

Datum:

Revize:	Datum:	Popis:	Kontroloval:
000	15.11.2022	Čistopis dokumentace	Ing. Stanislav Rýznar

Stavebník/Investor:

Adresa:

Zástupce investora:

Adresa:

Správa železnic, státní organizace

Dlážděná 1003/7, 110 00 Praha 1

Stavební správa západ

Sokolovská 1995/278, 190 00 Praha 9

Zhotovitel stavby:

Adresa:

Kontakt:

SAGASTA s.r.o.

Novodvorská 1010/14, 142 00, Praha 4 - Lhotka

T: +420 261 344 100
E: info@sagasta.cz

Zhotovitel objektu:

Adresa:

Kontakt:

STOSMOL s.r.o.

U Cukrovaru 509/4, 400 07, Ústí nad Labem

T: +420 605 258 472
E: info@stosmol.cz

Hlavní projektant (HIP):

Ing. Emil Špaček

Specialista:

Ing. Stanislav Rýznar

Odpovědný projektant:

ING. MAREK AMBROŽ

Zpracovatel:

JAROSLAV HRABEC

Název stavby/akce:

Název části:

Název objektu:

Název přílohy:

Název dílčí části přílohy:

Kraj:

Vysočina

Stupeň dokumentace:

DUSP+PDPS

Rekonstrukce ŽST Batelov včetně DOZ výhybny Spělov

Technologie transformačních stanic vn/nn

ŽST Batelov, Trafostanice 22/0,4kV

Dispozice

Katastrální území:
Batelov, Bezděčín na Moravě, Dolní Cerekev, Cejle, Horní Cerekev, Kostelec u Jihlavy, Spělov, Švábov

TUDU:
1801 24
1801 26
1801 28

1801 M1
1801 N1

Datum zpracování:
07/2022

Formáty:
3x A4

Měřítko:
1:50

Označení (S-kód):

S 631600134

Označení zhotovitele:

120 151

Označení části:

D.1.3.5

Označení objektu/komplexu:

PS 13-03-51

Číslo přílohy:

2 003

Paré:

S-kód:

Stupeň dokumentace:

Část:

Objekt:

Podobjekt:

Příloha:

Revize:

S 6 3 1 6 0 0 1 3 4

P D P S

D 1 3 5

P S

1 3 0 3 5 1

2

0 0 3

0 0 0

DOKUMENTACI LZE UŽÍVAT POUZE VE SMYSLU PŘÍSLUŠNÉ SMLOUVY O DÍLO. VÝKRES, ČI JEHO ČÁST, MŮŽE BÝT KOPIROVÁN NEBO JINÝM ZPŮSOBEM ROZŠÍŘOVÁN POUZE PO PŘEDCHOZÍM SOUHLASU SAGASTA, s.r.o.