




EVROPSKÁ UNIE
Evropské strukturální a investiční fondy
Operační program Doprava

Ministerstvo dopravy
Státní fond dopravní
infrastruktury



Orientační schéma:

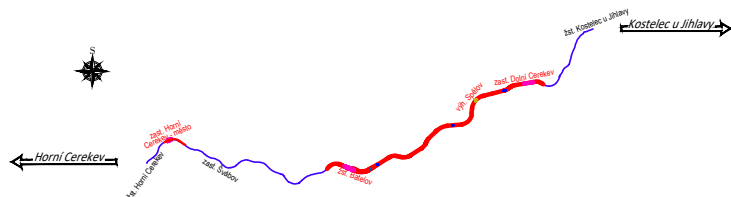



Razítko oprávněné osoby:

Podpis:

Datum:

Revize:	Datum:	Popis:	Kontroloval:
000	15.11.2022	Čistopis dokumentace	Ing. Stanislav Rýznar


Stavebník/Investor:	Správa železnic, státní organizace	
Adresa:	Dlážděná 1003/7, 110 00 Praha 1	
Zástupce investora:	Stavební správa západ	
Adresa:	Sokolovská 1995/278, 190 00 Praha 9	

Zhotovitel stavby:	SAGASTA s.r.o.			
Adresa:	Novodvorská 1010/14, 142 00, Praha 4 - Lhotka			
Kontakt:	T: +420 261 344 100 E: info@sagasta.cz			
Zhotovitel objektu:	STOSMOL s.r.o.			
Adresa:	U Cukrovaru 509/4, 400 07, Ústí nad Labem			
Kontakt:	T: +420 605 258 472 E: info@stosmol.cz			
Hlavní projektant (HIP): Ing. Emil Špaček	Specialista: Ing. Stanislav Rýznar	Odpovědný projektant: ING. MAREK AMBROŽ	Zpracovatel: JAROSLAV HRABEC	


Název stavby/akce:	Rekonstrukce ŽST Batelov včetně DOZ výhybny Spělov		Označení (S-kód): S 631600134
Název části:	Provozní rozvod silnoprůdu		Označení zhotovitele: 120 151
Název objektu:	Výhybna Spělov, Rozvodna 400V		Označení části: D.1.3.7
Název přílohy:	Rozváděč RH		Označení objektu/komplexu: PS 15-03-71
Název dílčí části přílohy:			Číslo přílohy: 2 005
Kraj: Vysočina	Katastrální území: Batelov, Bezděčín na Moravě, Dolní Cerekev, Cejlé, Horní Cerekev, Kostelec u Jihlavy, Spělov, Švábov	TUDU: 1801 24 1801 M1 1801 26 1801 N1 1801 28	Paré:
Stupeň dokumentace: DUSP-PDPS	Datum zpracování: 07/2022	Formáty: 8x A4	Měřítko: -

S-kód:										Stupeň dokumentace:					Část:					Objekt:					Podobjekt:			Příloha:					Revize:								
S	6	3	1	6	0	0	1	3	4	-	P	D	P	S	-	D	1	3	7	-	-	P	S	1	5	0	3	7	1	-	-	-	2	-	0	0	5	-	0	0	0

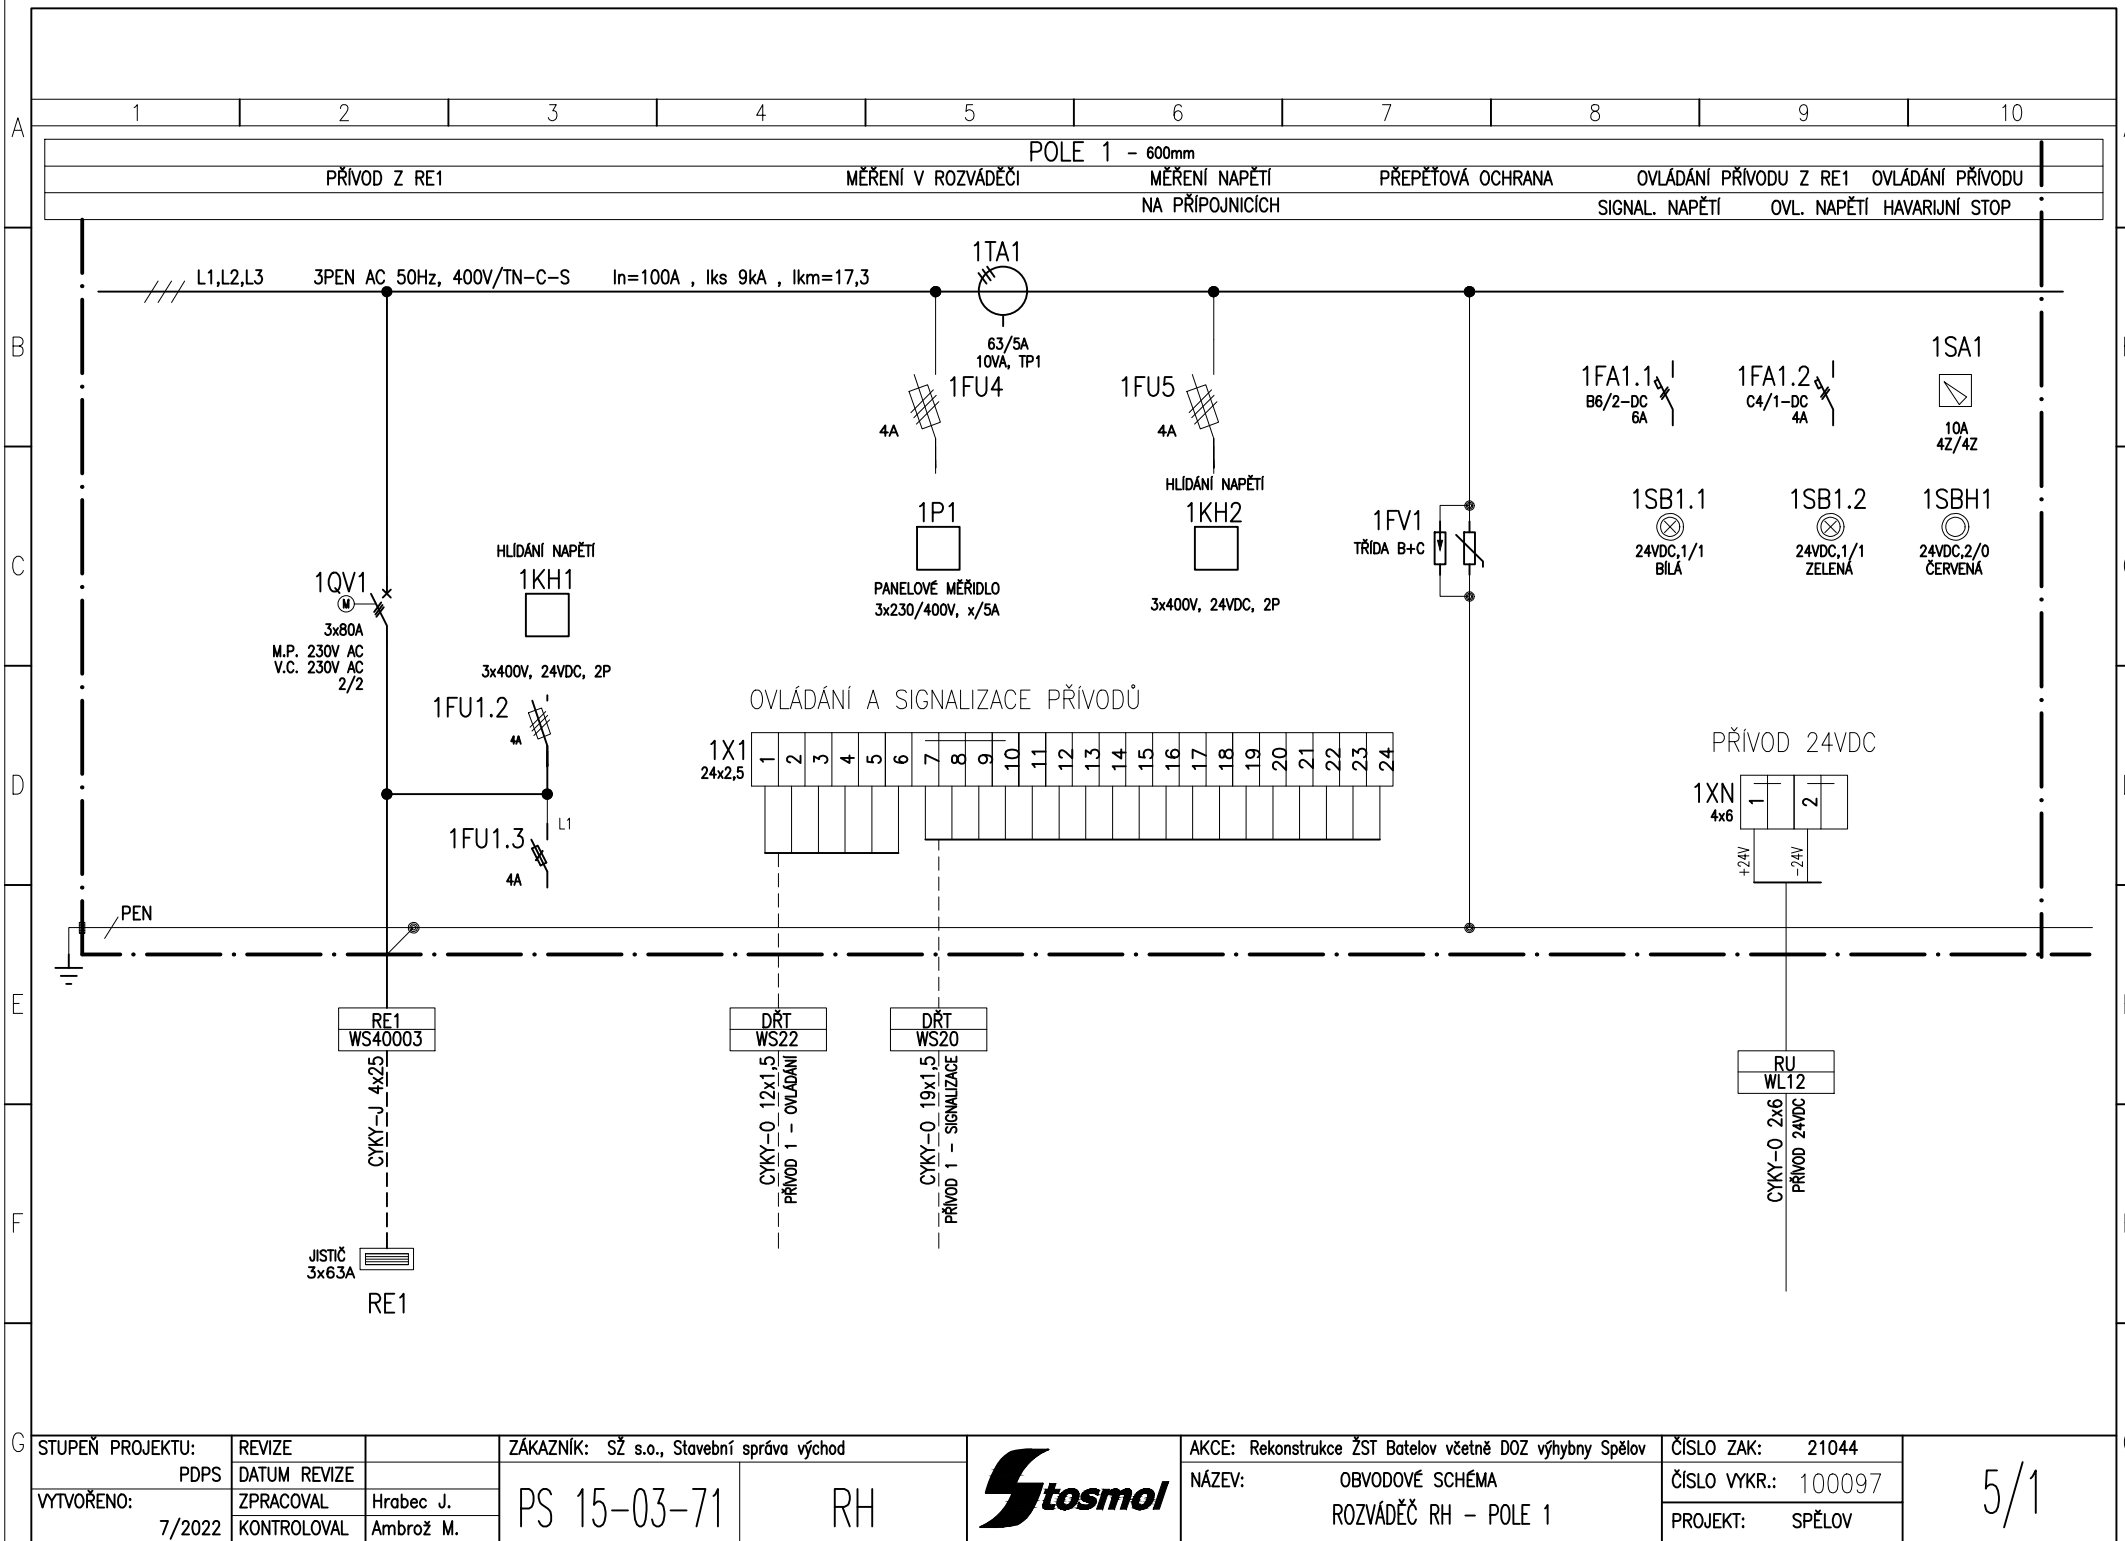


DOKUMENTACI LZE UŽÍVAT POUZE VE SMYSLU PŘÍSLUŠNÉ SMLOUVY O DÍLO. VÝKRES, ČI JEHO ČÁST, MŮŽE BÝT KOPIROVÁN NEBO JINÝM ZPŮSOBEM ROZŠÍŘOVÁN POUZE PO PŘEDCHOZÍM SOUHLASU SAGASTA, s.r.o.

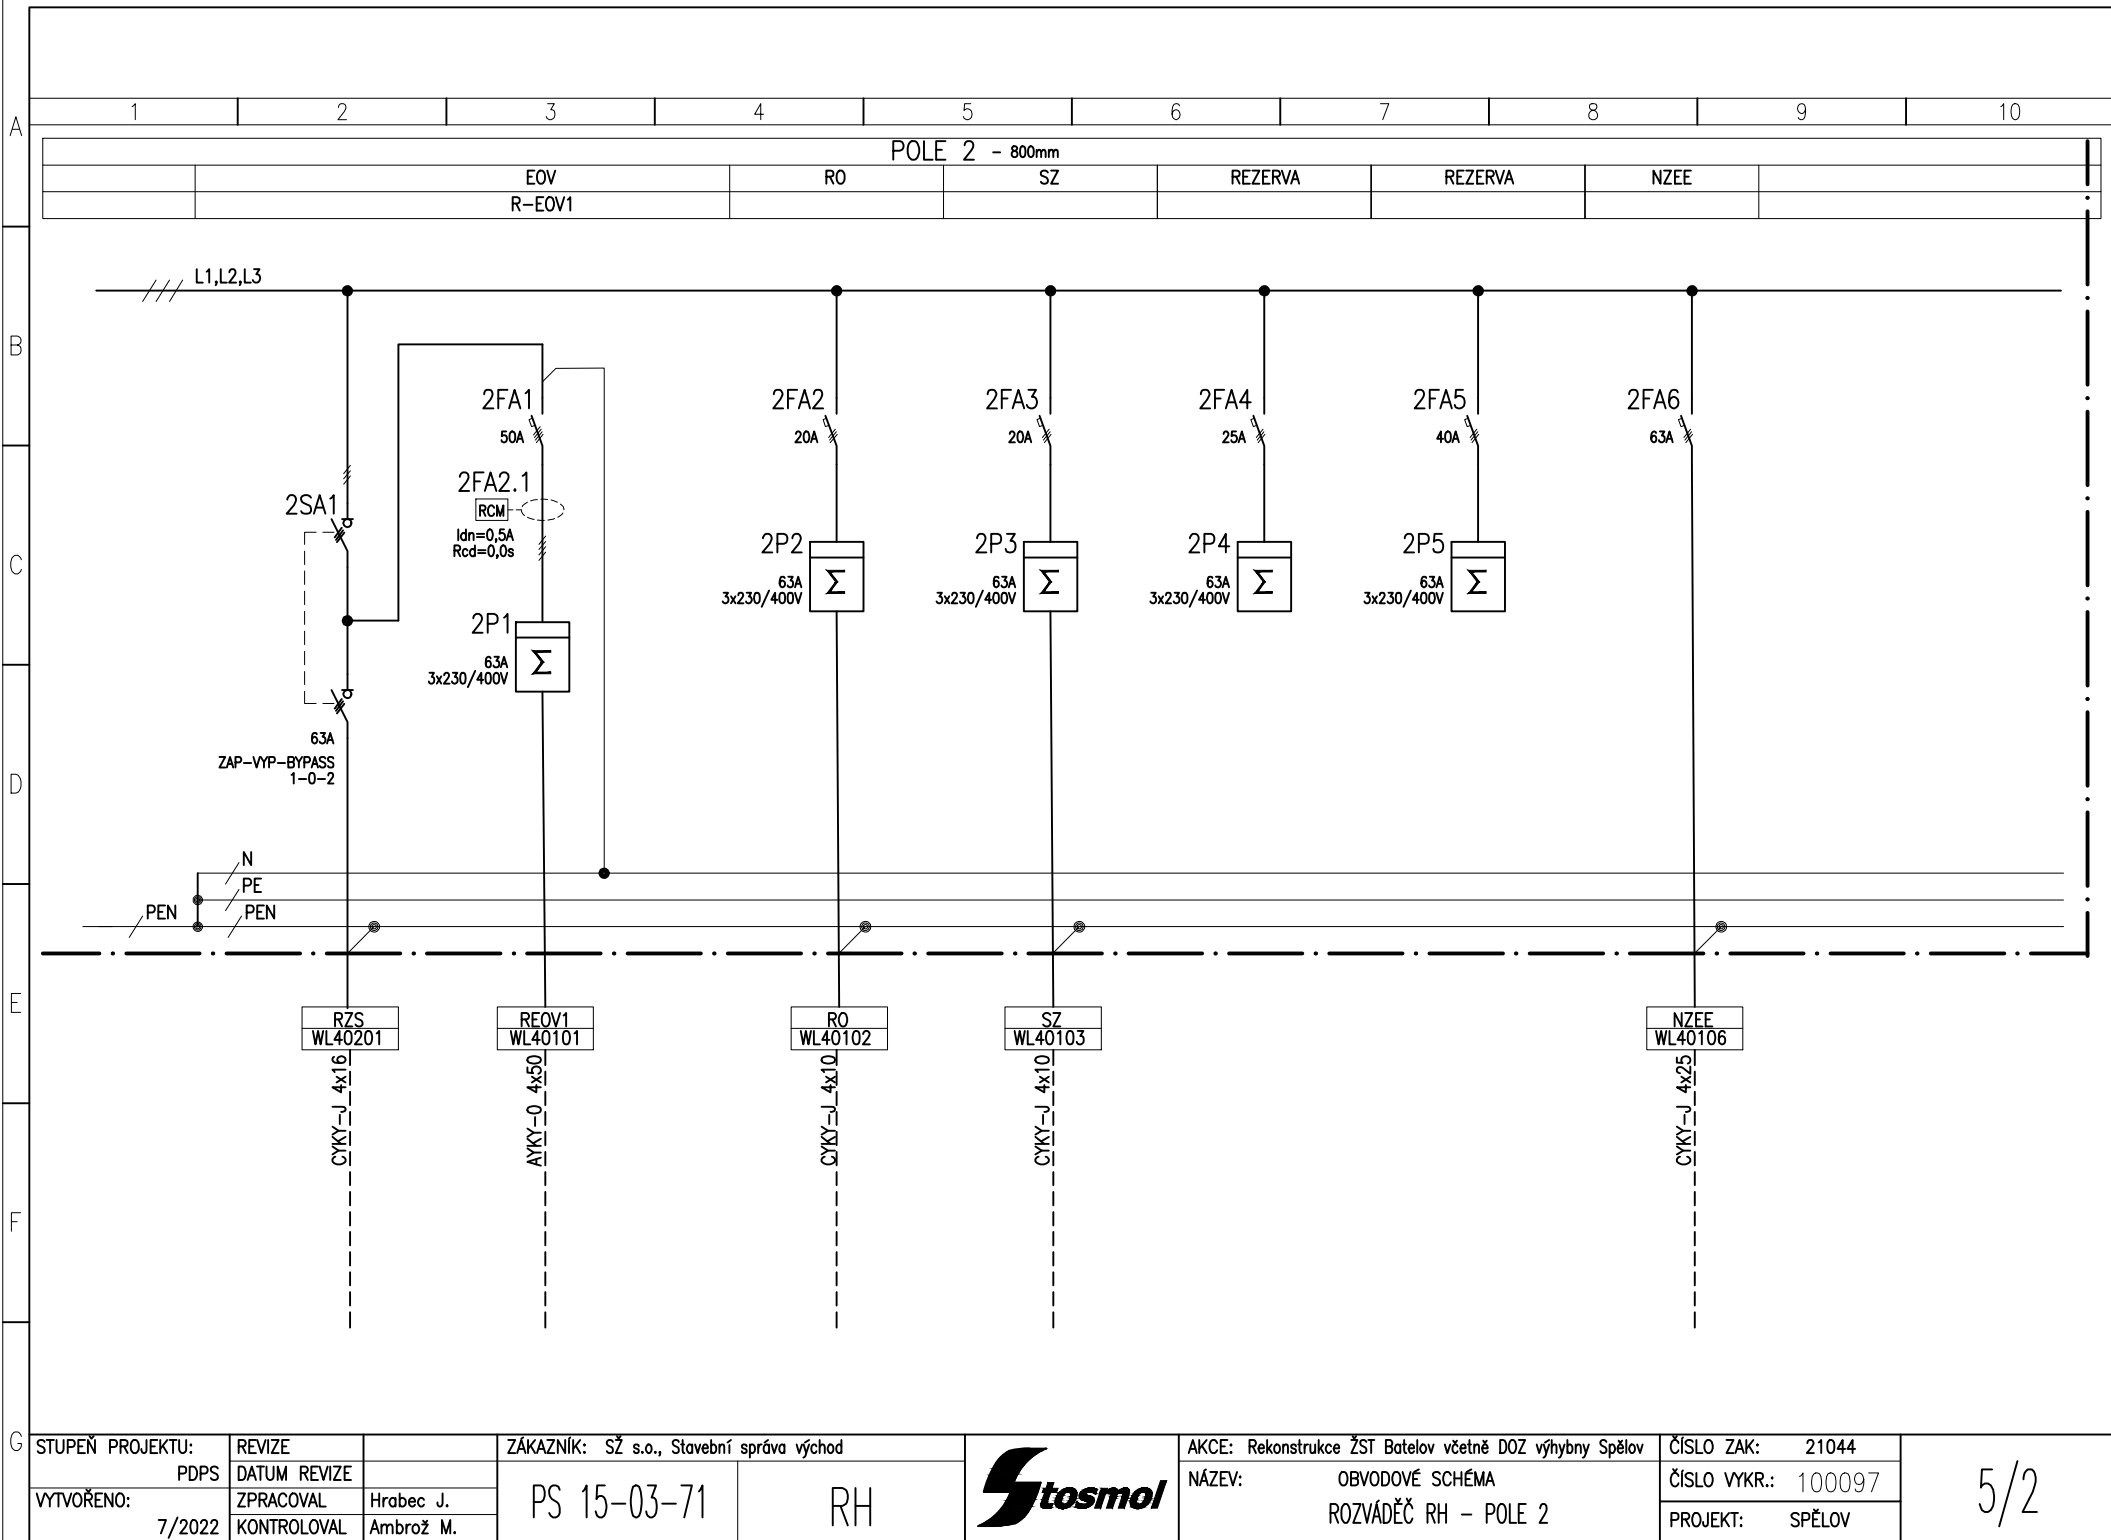


STUPEŇ PROJEKTU:	REVIZE	ZÁKAZNÍK:	AKCE:	ČÍSLO ZAK:
PDPS	DATUM REVIZE	SŽ s.o., Stavební správa východ	Rekonstrukce ŽST Batelov včetně DOZ výhybny Spělov	21044
YTVORENO:	ZPRACOVAL	PS 15-03-71	NÁZEV:	ČÍSLO VYKR.:
7/2022	KONTROLOVAL	RH	OBVODOVÉ SCHÉMA ROZVÁDĚČ RH - POLE 1	100097
				PROJEKT:
				SPĚLOV




G	STUPEŇ PROJEKTU:	REVIZE	ZÁKAZNÍK: SŽ s.o., Stavební správa východ			AKCE: Rekonstrukce ŽST Batelov včetně DOZ výhybny Spělov		ČÍSLO ZAK:	21044	5/2
	PDPS	DATUM REVIZE				NÁZEV: OBVODOVÉ SCHÉMA		ČÍSLO VYKR.:	100097	
	VYTVOŘENO:	ZPRACOVAL				ROZVÁDĚČ RH - POLE 2		PROJEKT:	SPĚLOV	
	7/2022	KONTROLOVAL	Hrabec J.	PS 15-03-71	RH					
			Ambrož M.							

A	
B	
C	
D	<div><div>RH</div><div><div><div>600</div><div><div>1</div><div>2</div></div></div><div><div>600</div><div>800</div></div><div>1400</div></div></div>	
E	
F	
G	<table><tr><td colspan="2">STUPEŇ PROJEKTU:</td><td>REVIZE</td><td colspan="2"></td><td colspan="2">ZÁKAZNÍK: SŽ s.o., Stavební správa východ</td><td rowspan="4"></td><td colspan="2">AKCE: Rekonstrukce ŽST Batelov včetně DOZ výhybny Spělov</td><td>ČÍSLO ZAK: 21044</td><td rowspan="4">5/3</td></tr><tr><td colspan="2">PDPS</td><td>DATUM REVIZE</td><td colspan="2"></td><td colspan="3"></td><td colspan="2">PŮDORYS</td><td>ČÍSLO VYKR.: 100097</td></tr><tr><td colspan="2">VYTVOŘENO:</td><td>ZPRACOVAL</td><td colspan="2">Hrabec J.</td><td colspan="3">PS 15-03-71</td><td colspan="2">ROZVÁDEČ RH</td><td>PROJEKT: SPĚLOV</td></tr><tr><td colspan="2">7/2022</td><td>KONTROLOVAL</td><td colspan="2">Ambrož M. Ing.</td><td colspan="3"></td><td colspan="2"></td><td></td></tr></table>										STUPEŇ PROJEKTU:		REVIZE			ZÁKAZNÍK: SŽ s.o., Stavební správa východ			AKCE: Rekonstrukce ŽST Batelov včetně DOZ výhybny Spělov		ČÍSLO ZAK: 21044	5/3	PDPS		DATUM REVIZE						PŮDORYS		ČÍSLO VYKR.: 100097	VYTVOŘENO:		ZPRACOVAL	Hrabec J.		PS 15-03-71			ROZVÁDEČ RH		PROJEKT: SPĚLOV	7/2022		KONTROLOVAL	Ambrož M. Ing.							
STUPEŇ PROJEKTU:		REVIZE			ZÁKAZNÍK: SŽ s.o., Stavební správa východ			AKCE: Rekonstrukce ŽST Batelov včetně DOZ výhybny Spělov		ČÍSLO ZAK: 21044	5/3	
PDPS		DATUM REVIZE						PŮDORYS		ČÍSLO VYKR.: 100097	
VYTVOŘENO:		ZPRACOVAL	Hrabec J.		PS 15-03-71			ROZVÁDEČ RH		PROJEKT: SPĚLOV	
7/2022		KONTROLOVAL	Ambrož M. Ing.	

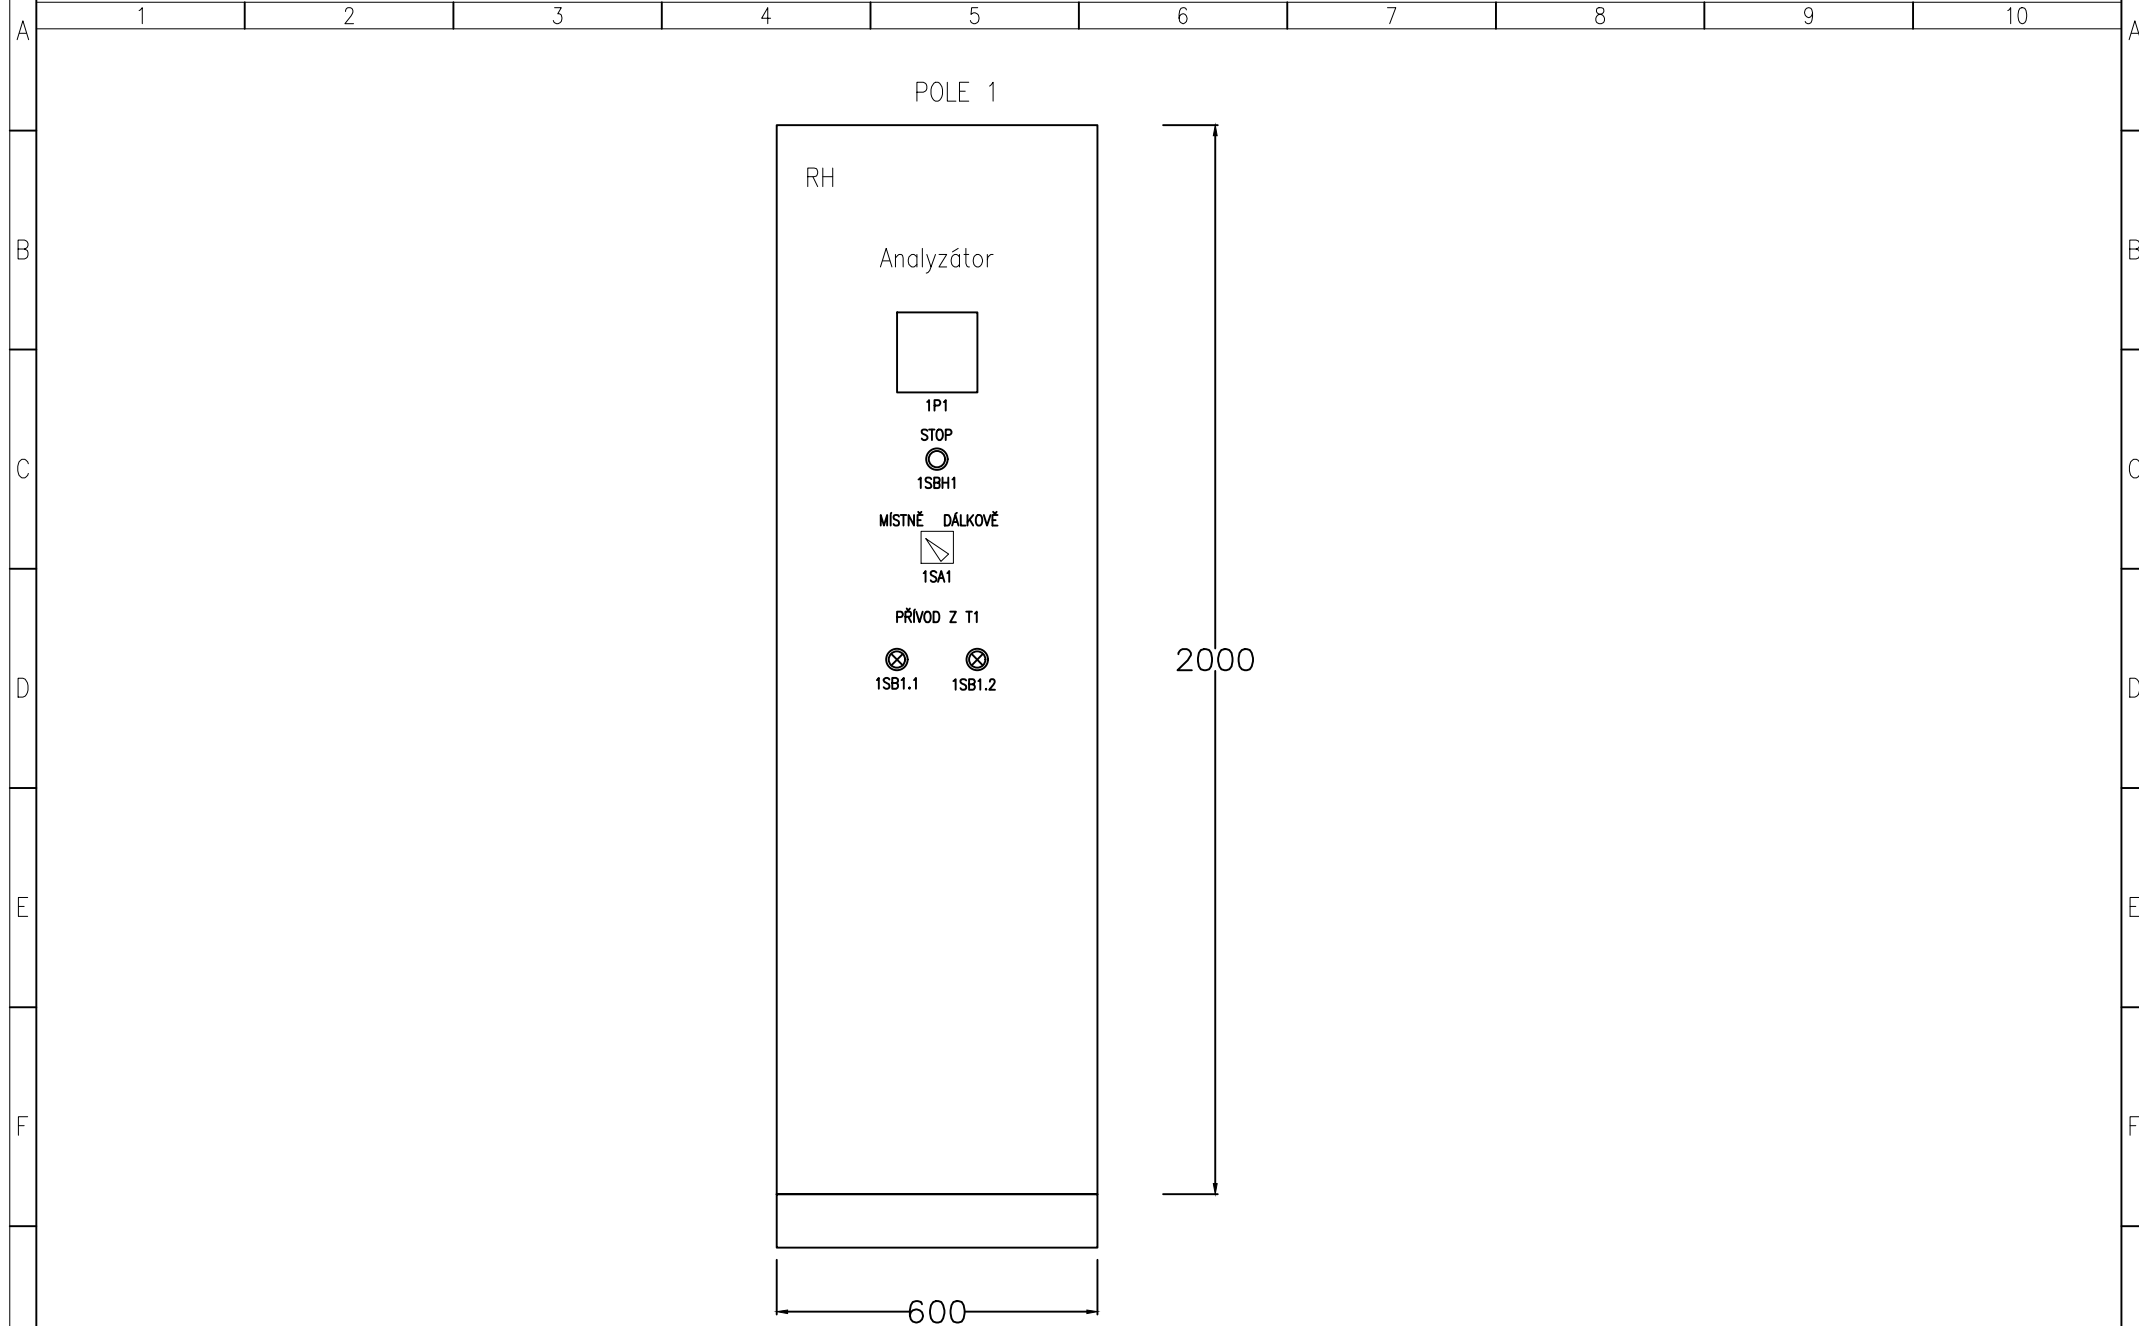

G	STUPEŇ PROJEKTU:		REVIZE	ZÁKAZNÍK: SŽ s.o., Stavební správa východ			AKCE: Rekonstrukce ŽST Batelov včetně DOZ výhybny Spělov		ČÍSLO ZAK: 21044	5/4			
	PDPS		DATUM REVIZE	PS 15-03-71			NÁZEV: POHLED		ČÍSLO VYKR.: 100097				
	VYTVOŘENO:		ZPRACOVAL				Hrabec J.		ROZVÁDEČ RH		PROJEKT: SPĚLOV		
	7/2022		KONTROLOVAL				Ambrož M. Ing.						
	1		2		3	4	5	6	7	8	9	10	

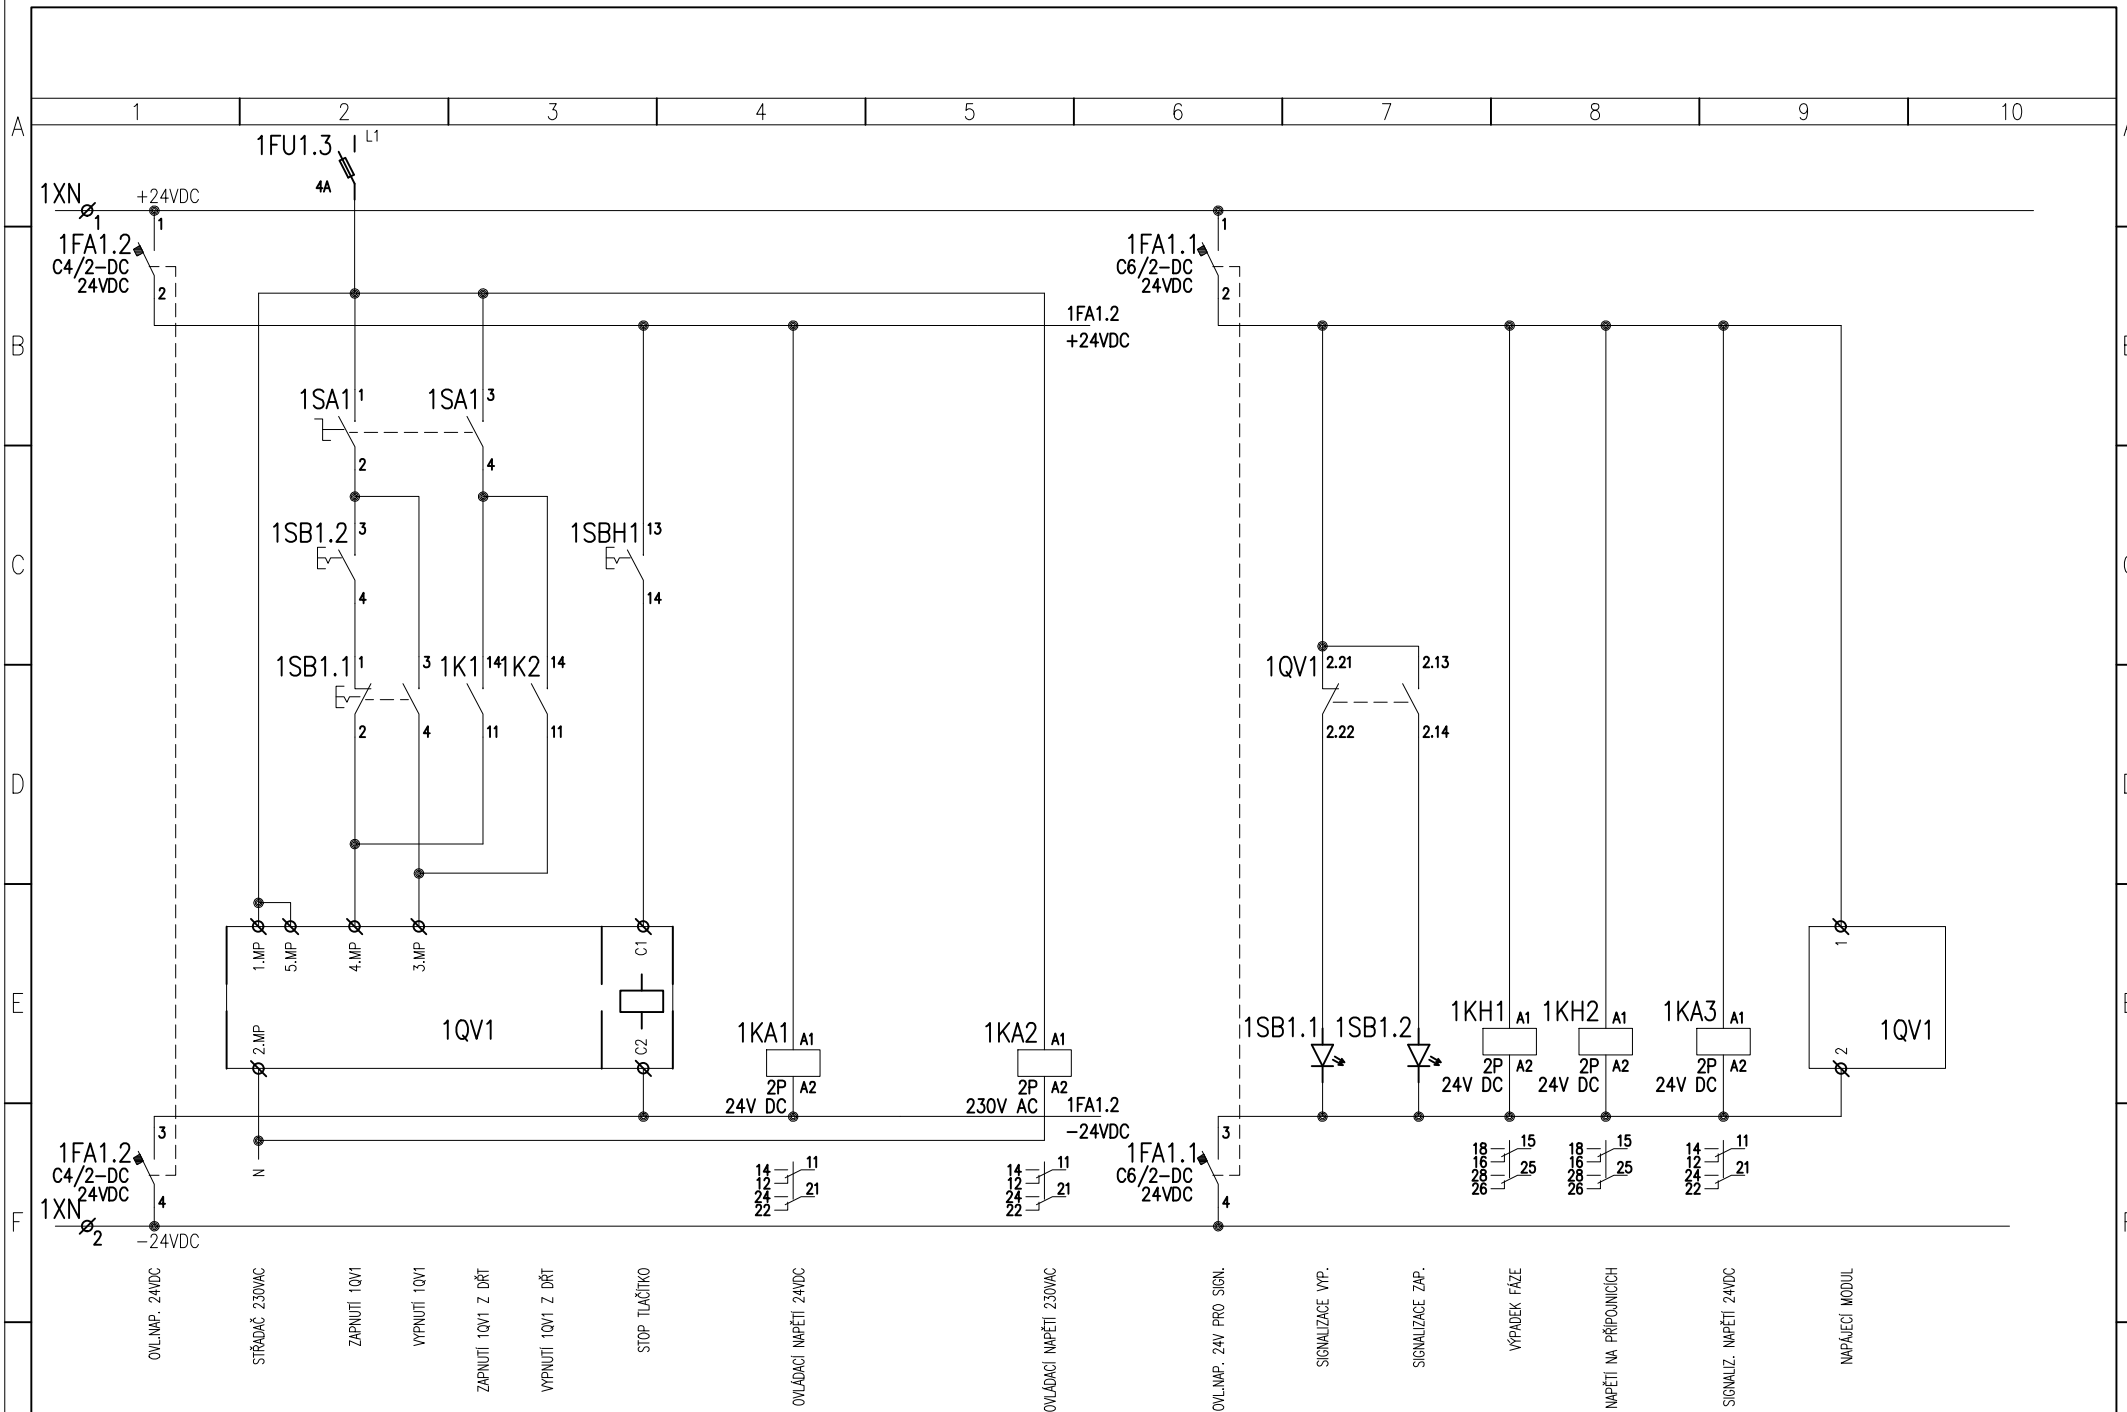


G	STUPEŇ PROJEKTU:		REVIZE		ZÁKAZNÍK: SŽ s.o., Stavební správa východ			AKCE: Rekonstrukce ŽST Batelov včetně DOZ výhybny Spělov		ČÍSLO ZAK: 21044		5/5		
	PDPS		DATUM REVIZE		PS 15-03-71			RH		NÁZEV: OBVODOVÉ SCHÉMA			ČÍSLO VYKR.: 100097	
	VYTVOŘENO: 7/2022		ZPRACOVAL	Hrabec J.						POLE 1 – OVLÁDACÍ OBVODY 1QV1			PROJEKT: SPĚLOV	
			KONTROLOVAL	Ambrož M. Ing.										

OVĽADÁNÍ Z DŘT

SIGNALIZACE DO DŘT


ASX

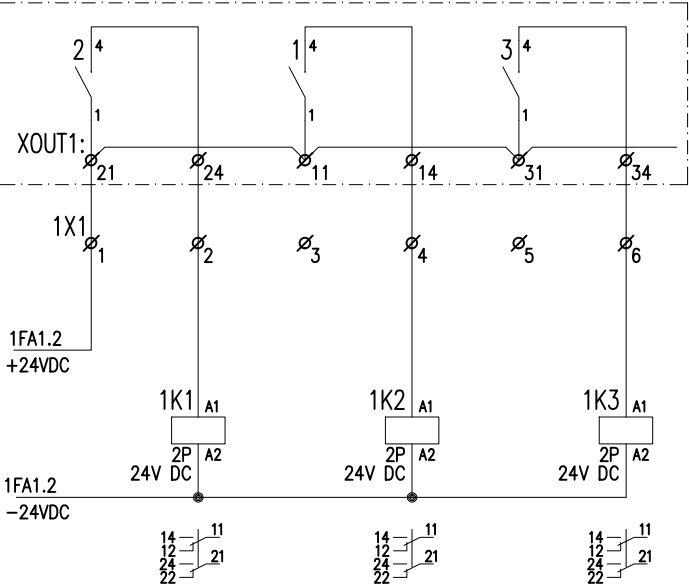

ZAPNUTÍ JISTIČE

VYPNUTÍ JISTIČE

DÁLKOVÝ RESET

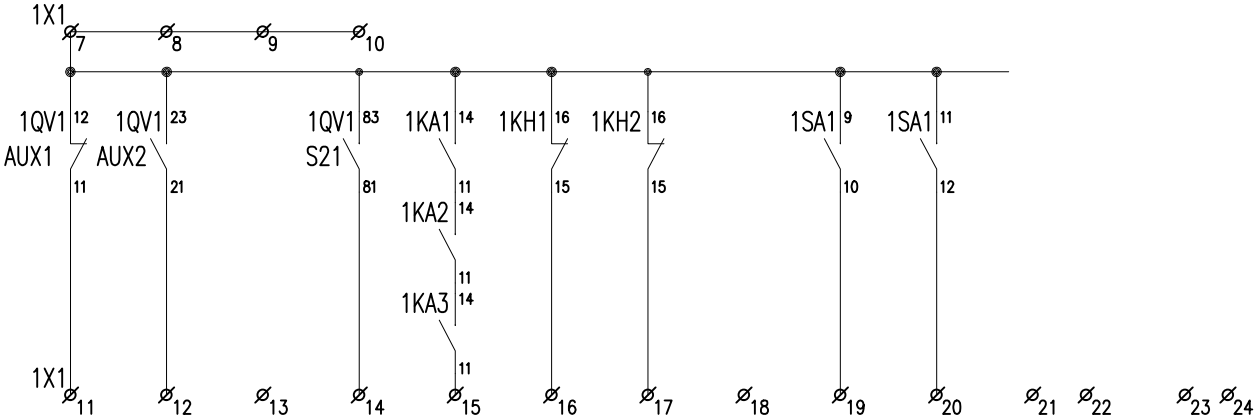

VYPNUTO

ZAPNUTO

NASTŘÁDÁNÍ

OVĽ A SIGNAL NAPĚTÍ - OK

NAPĚTÍ NA PŘÍVODU - OK

NAPĚTÍ NA PŘÍPOJNICÍCH - OK

MÍSTNÍ OVĽADÁNÍ

DÁLKOVÉ OVĽADÁNÍ

STUPĚŇ PROJEKTU:	REVIZE		ZÁKAZNÍK: SŽ s.o., Stavební správa východ			AKCE: Rekonstrukce ŽST Batelov včetně DOZ výhybny Spělov	ČÍSLO ZAK: 21044	5/6	
PDPS	DATUM REVIZE		PS 15-03-71			RH	NÁZEV: OBVODOVÉ SCHÉMA		ČÍSLO VYKR.: 100097
VYTVORENO:	ZPRACOVAL	Hrabec J.					POLE 1 - SIGNALIZACE		PROJEKT: SPĚLOV
7/2022	KONTROLOVAL	Ambrož M. Ing.							