


Legenda:

- Trvalý zábor ZPF
- Trvalý zábor PUPFL
- Trvalý zábor ostatní - převod pozemku SZ na ŘSD
- Trvalý zábor ZPF - nabyvatel Městys Dolní Cerekev
- Trvalý zábor ostatní - nabyvatel Městys Dolní Cerekev
- Trvalý zábor bez výkupu - ve vlastnictví ČR - Správa železnic, státní organizace
- Trvalý zábor bez výkupu ostatní
- Trvalý zábor UMVŽST - na nemovitostech, které v rámci UMVŽST zůstávají ve vlastnictví ČD a.s.
- UMVŽST ČD k SZ - nemovitosti, které v rámci UMVŽST přecházejí na ČR - Správu železnic, státní organizaci
- Dočasný zábor nad 1 rok ZPF
- Dočasný zábor nad 1 rok PUPFL
- Dočasný zábor nad 1 rok ostatní
- Dočasný zábor nad 1 rok UMVŽST - na nemovitostech, které v rámci UMVŽST zůstávají ve vlastnictví ČD
- Hranice dočasného zaboru nad 1 rok bez rozlišení
- Dočasný zábor do 1 roku ZPF
- Dočasný zábor do 1 roku PUPFL
- Dočasný zábor do 1 roku ostatní
- Dočasný zábor do 1 roku UMVŽST - na nemovitostech, které v rámci UMVŽST zůstávají ve vlastnictví ČD
- Hranice dočasného zaboru do 1 roku bez rozlišení
- Demolice
- Individuální protihlukové opatření
- Věcné břemeno
- Dočasný zábor (nájem) částí pozemku ve vlastnictví ČD a.s. - k převodu na SZ s.o.
- Hranice věcného břemene
- Hranice - nabyvatel ČR - Správa železnic, státní organizace
- Hranice - nabyvatel Krajská správa a údržba silnic
- Hranice - nabyvatel obec
- Stav katastru nemovitostí ČR
- Projektovaný stav
- Geometrické plány
- Stávající staničení

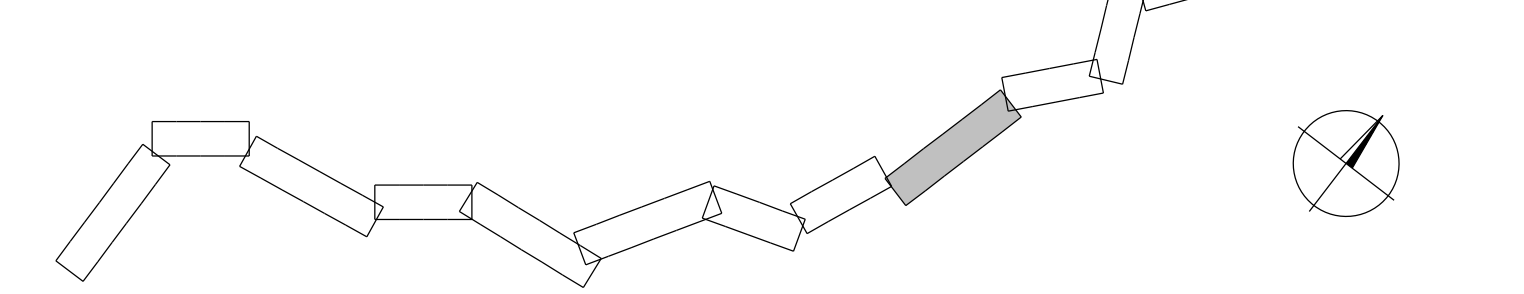

EVROPSKÁ UNIE
Evropské strukturální a investiční fondy
Operační program Doprava

Ministerstvo dopravy
Státní fond dopravní infrastruktury

Orientační schéma:

Podpis: _____ Datum: _____

Kontrola: _____ Datum: _____

Revize: 000 Datum: 15.11.2022 Popis: Čistopis dokumentace

Stavebník/Investor: **Správa železnic, státní organizace**
Adresa: Dílčedná 1003/7, 110 00 Praha 1

Zástupce investora: Stavební správa západ
Adresa: Sokolovská 1995/278, 190 00 Praha 9

Zhotovitel stavby: **SAGASTA s.r.o.**
Adresa: Novodvorská 1010/14, 142 00, Praha 4 - Lhotka
Kontakt: T: +420 261 344 100 E: info@sagasta.cz

Zhotovitel objektu: **Hrdlička spol. s r. o.**
Adresa: Za Lužánkami 1084/33, 155 00 Praha 5 Stodůlky
Kontakt: T: +420 383 321 226 E: strakonice@hrdlicka.cz

Hlavní projektant (HIP): Ing. Emil Špaček
Specialista: Ing. Stanislav Rýznar
Odpovědný projektant: Ing. Petr Pavelka
Zpracovatel: Ing. Daniela Valesová

Název stavby/akce: **Rekonstrukce ŽST Batelov včetně DOZ výhybny Spělov**

Název části: Doplňková část pro správní řízení

Název objektu: Geodetický podklad pro projektovou činnost

Název přílohy: 1.2 Majetkoprávní část

Název dílčí části přílohy: 1.2.3 Předběžný výkres výkupu pozemků

Kraj: Středočeský kraj
Katastrální území: Batelov, Bělečín na Moravě, Dolní Cerekev, Čejle, Horní Cerekev, Kostelec u Jihlavy, Spělov, Svárov
TUDU: 1801 24 1801 M1 1801 26 1801 N1 1801 28

Stupeň dokumentace: DUSP
Datum zpracování: 11/2022
Formát: 8x44
Měřítko: 1:1 000

Paré: 9/15

Oslovení (S-kód): S 631600134

Oslovení zhotovitele: 120 151

Oslovení části: E, 5

Oslovení objektu/komplexu: E, 5.2.3

Číslo přílohy: 9/15

Paré:

Stavba je vypracována v souladu s platnými předpisy a normami. Dokumentace je určena pro účely projektování a realizace stavby. Všechny údaje jsou ověřeny a správné.