

-V RÁMCI VNITŘNÍCH PROSTOR JE STRUKTUROVANÁ KABELÁŽ VEDENA V LIŠTÁCH STRUKTUROVANÁ KABELÁŽ V RÁMCI VNĚJŠÍCH PROSTOR VEDENA PO FASÁDĚ BUDOV V UZÁVŘENÉM KABELOVÉM KANÁLU. MEZI OBJEKTY KABELY VEDENÉ POD ZEMÍ V HDPE TRUBKÁCH

LEGENDA:

--- Optický propoj mezi VB a RZZ 36vl.

--- MK propoj mezi VB a RZZ je součástí PS Zabezpečovací techniky


--- Optický patchcord - propoj samostatného racku pro datové připojení s rackem ve stavební ústředně

--- UTP Cat. 5e

Datová zásuvka

Datová dvojzásuvka

IP TELEFON

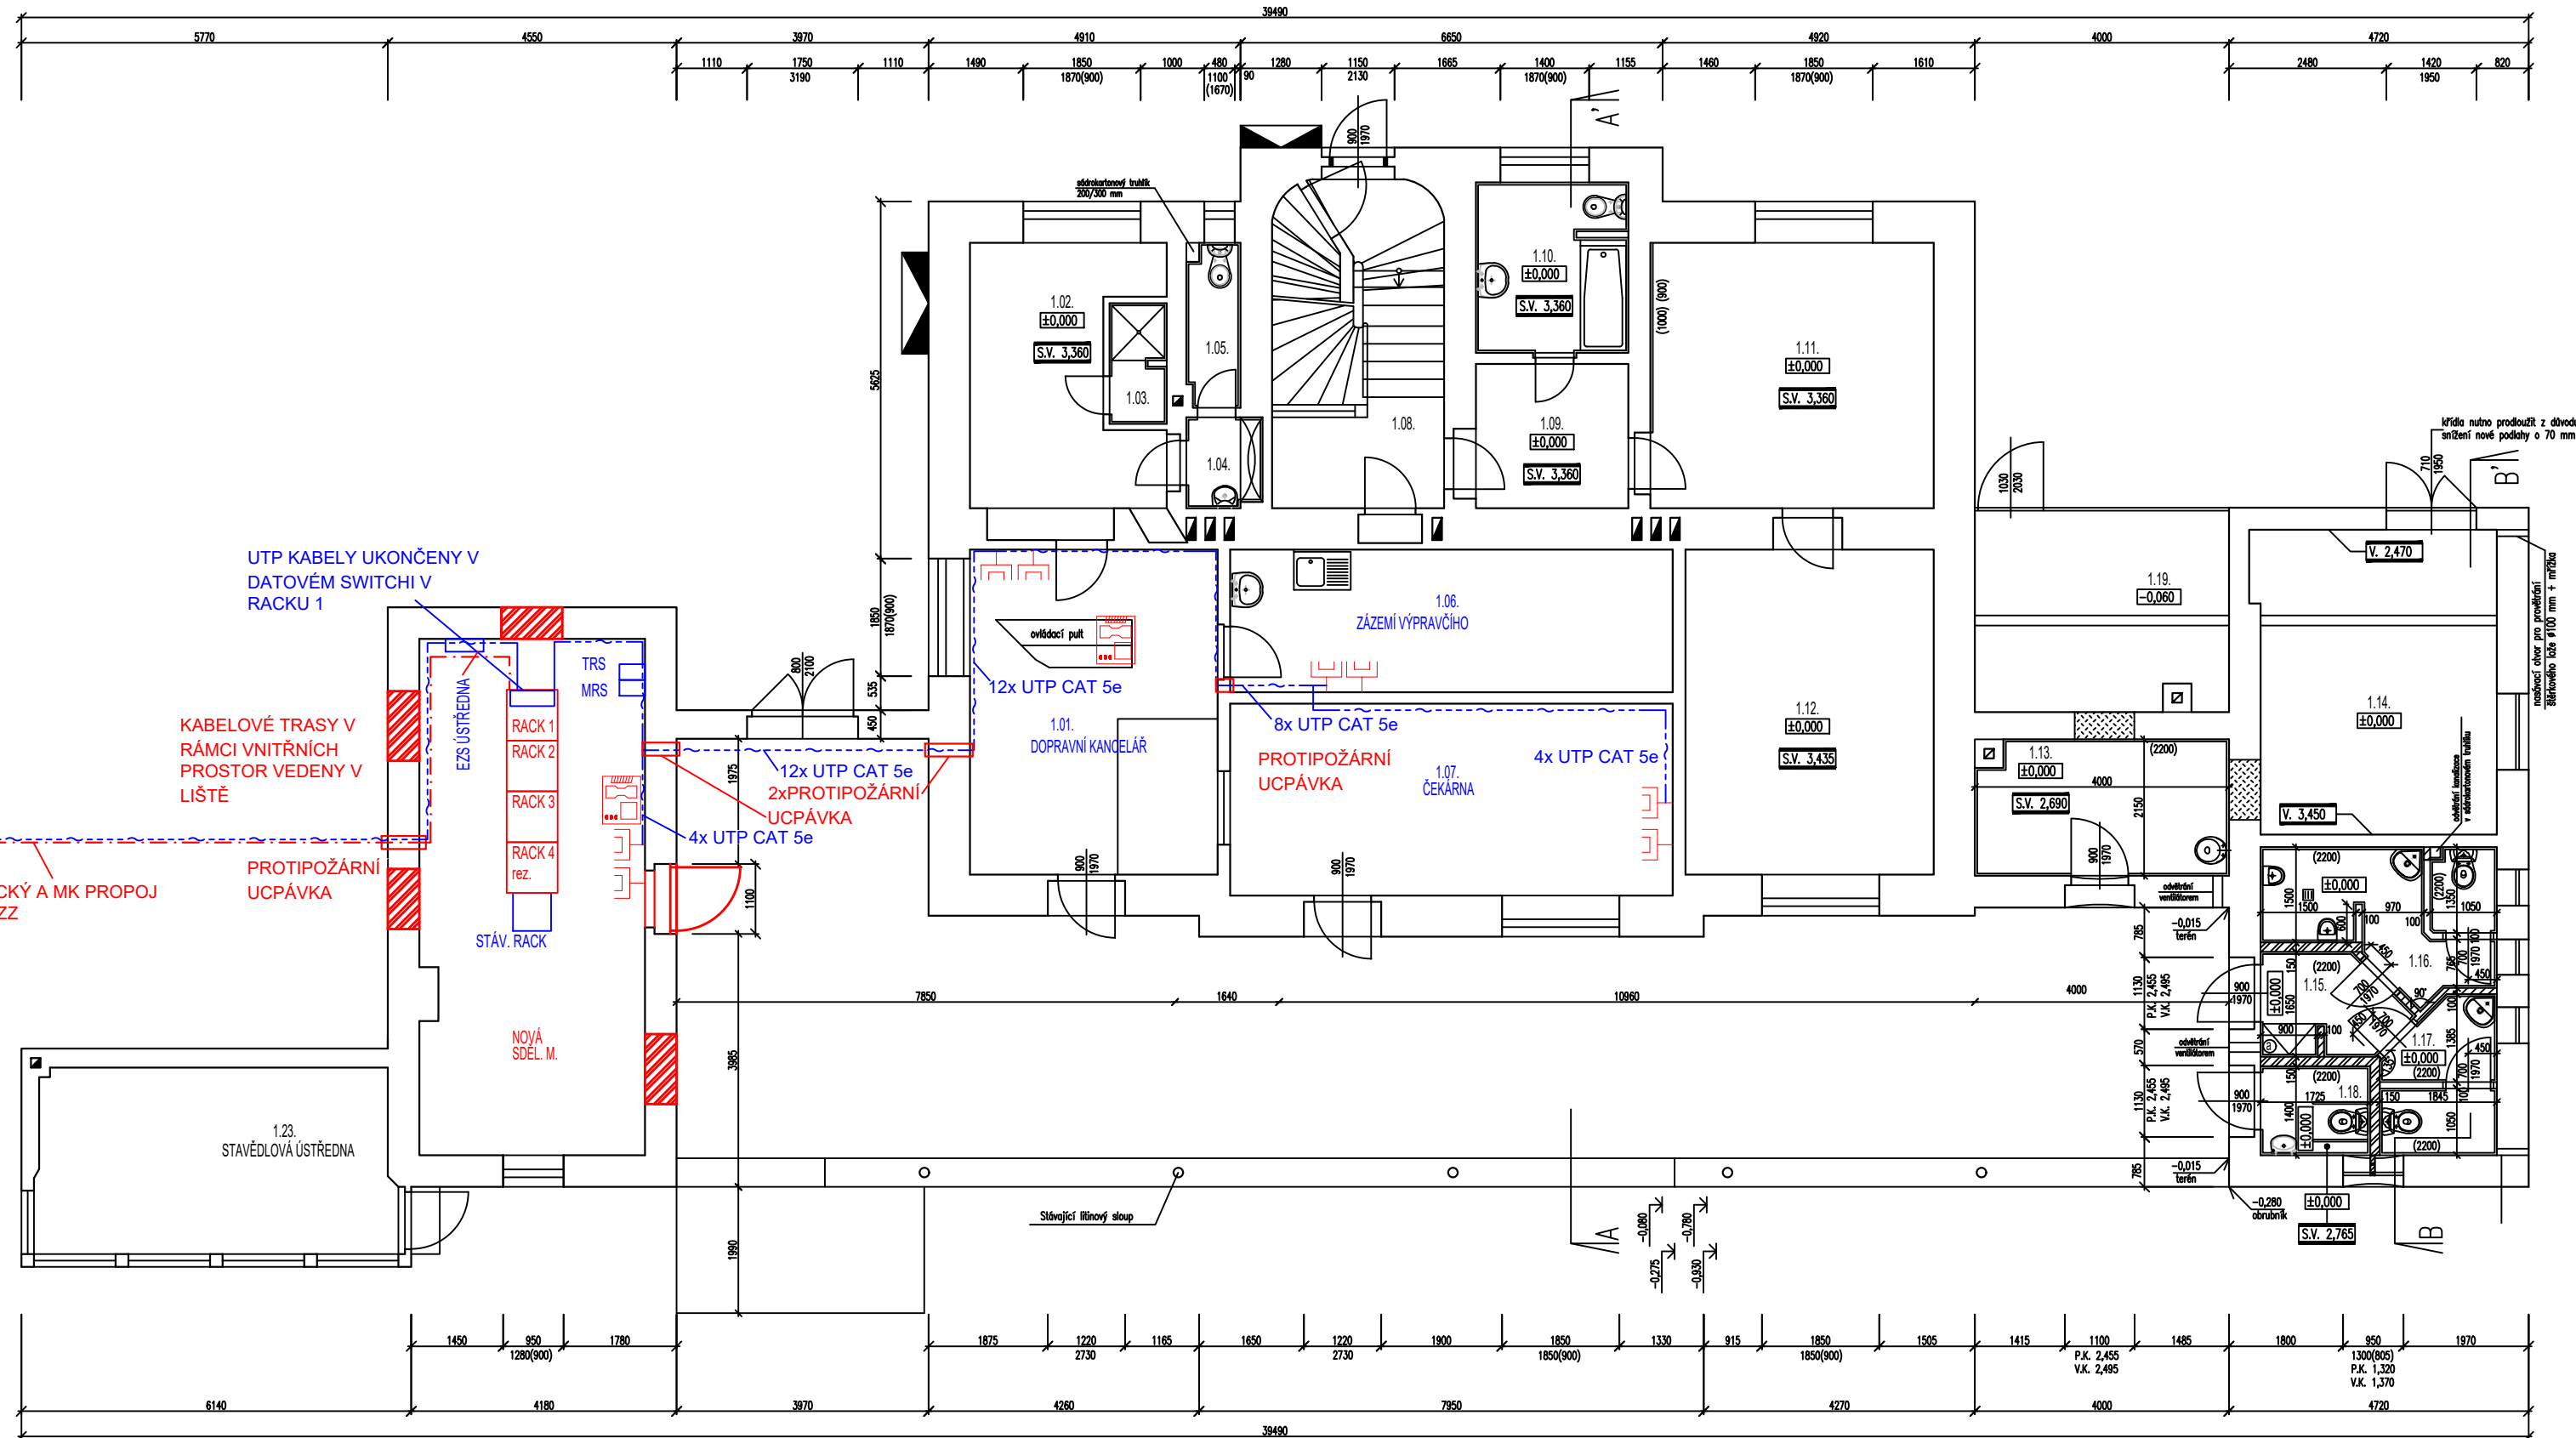


EVROPSKÁ UNIE
Evropské strukturální a investiční fondy
Operační program Doprava

Ministerstvo dopravy
Státní fond dopravní
infrastruktury



Orientační schéma:

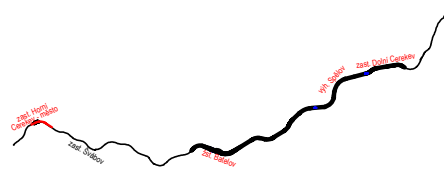




Razítko oprávněné osoby:

Podpis:

Datum:

Revize:	Datum:	Popis:	Kontroloval:
000	15.11.2022	Čistopis dokumentace	Ing. Stanislav Rýznar

Stavebník/Investor:	Správa železnic, státní organizace	
Adresa:	Dlážděná 1003/7, 110 00 Praha 1	
Zástupce investora:	Stavební správa západ	
Adresa:	Sokolovská 1995/278, 190 00 Praha 9	

Zhotovitel stavby:	SAGASTA s.r.o.	
Adresa:	Novodvorská 1010/14, 142 00, Praha 4 - Lhotka	
Kontakt:	T: +420 261 344 100 E: info@sagasta.cz	
Zhotovitel objektu:	SAGASTA s.r.o.	
Adresa:	Novodvorská 1010/14, 142 00, Praha 4 - Lhotka	
Kontakt:	T: +420 261 344 100 E: info@sagasta.cz	
Hlavní projektant (HIP):	Ing. Emil Špaček	
Specialista:	Ing. Stanislav Rýznar	
Odpovědný projektant:	Ing. Stanislav Rýznar	
Zpracovatel:	Jindřich Němec	

Název stavby/akce:	Rekonstrukce ŽST Batelov včetně DOZ výhybny Spělov	Označení (S-kód): S 631600134
Název části:	Sdlovací zařízení	Označení zhotovitele: 120 151
Název objektu:	Telekomunikační zařízení ŽST Batelov	Označení části: D.1.2.3
Název přílohy:	Telekomunikační zařízení ŽST Batelov	Označení objektu/komplexu: PS-13-02-31
Název dílčí části přílohy:	Půdorys	Číslo přílohy: 2 002
Kraj:	Katastrální území: Batelov, Bezděčín na Moravě, Dolní Cerekev, Cejlle, Horní Cerekev, Kostelec u Jihlavy, Spělov, Švábův	TUDU: 1801 24 1801 26 1801 28
Stupeň dokumentace:	Datum zpracování:	Formáty:
DUSP+PDPS	07/2022	4x4
		Měřtko:
		-

S-kód: Stupeň dokumentace: Část: Objekt: Příloha: Revize:
S 631600134 - P D P S - 0 1 2 1 X - P S 1 3 0 2 3 1 - X X - 2 - 0 0 2 - 0 0 0
DOKUMENTACE LZE UŽÍVAT POUZE VE SMYSLU PŘÍSLUŠNÉ SMLOUVY O DÍLO. VÝKRES, ČI JEHO ČÁST, MŮŽE BÝT KOPÍROVÁN NEBO JINÝM ZPŮSOBEM ROZŠÍŘOVÁN POUZE PO PŘEDCHOZÍM SOUHLASU SAGASTA, s.r.o.