



## OBSAZENÍ RACKŮ

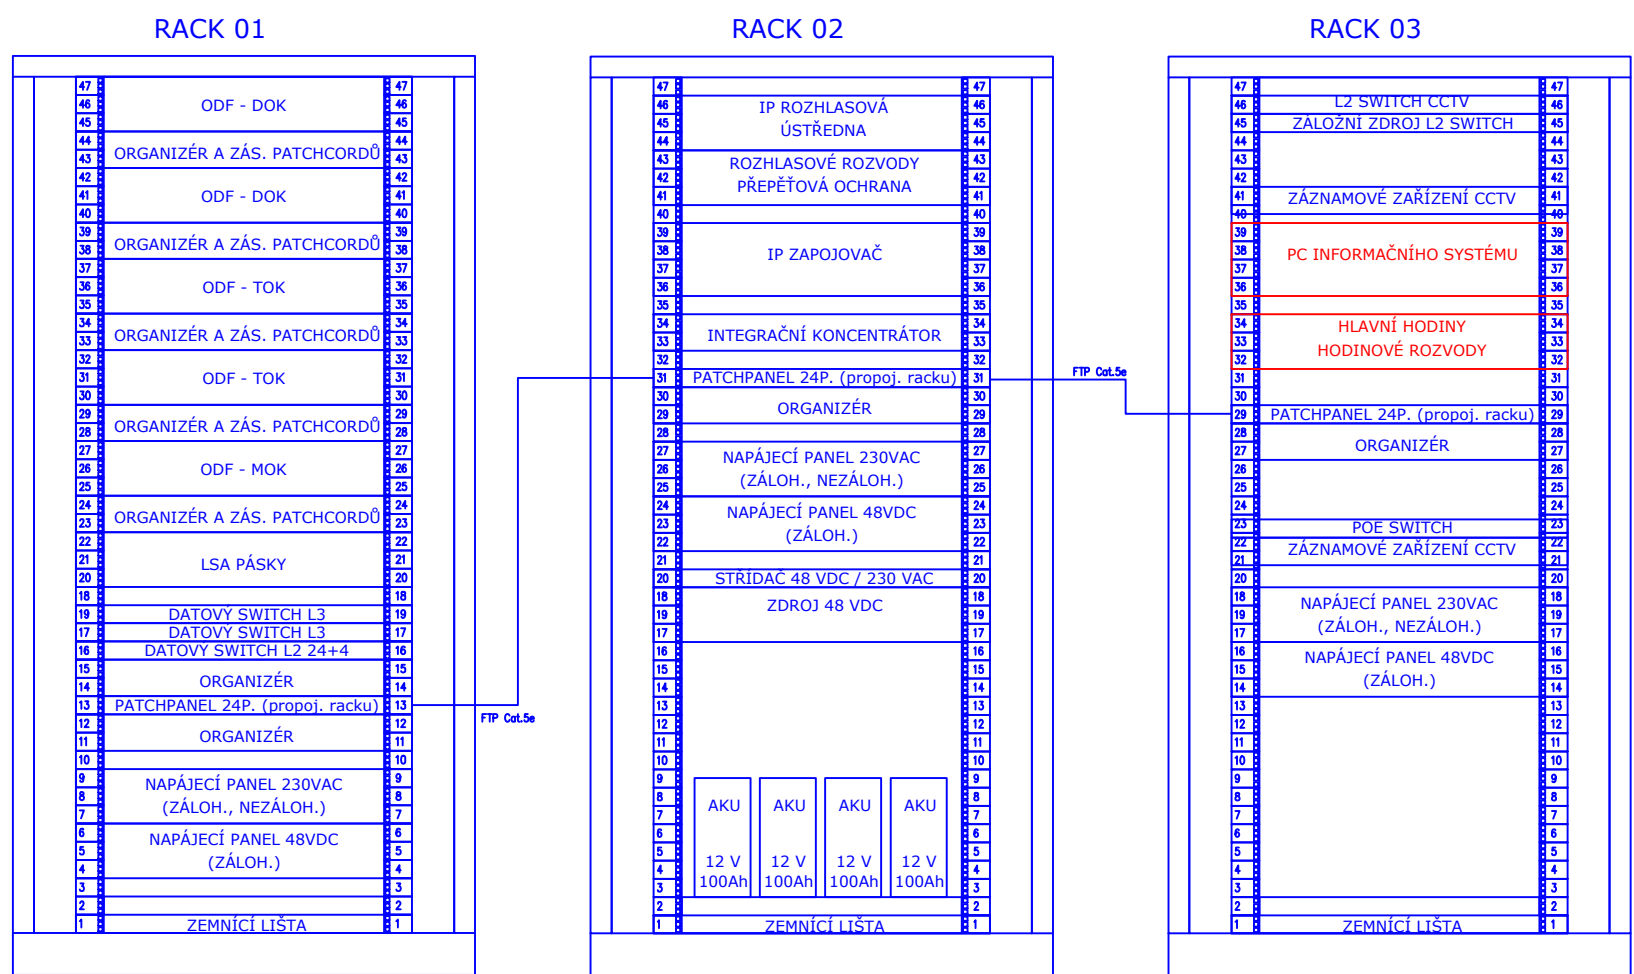

Hodiny (podružně) se vteřinovou ručičkou (napojené datovým FTP z panelu a řízené datově z IS, či napojené samostatně)

ODJEZDOVÝ MONITOR POD PŘÍSTŘEŠKEM UMÍSTIT S PŘÍHLÉDNUTÍM K JEHO OCHRANĚ PŘED OSLNĚNÍM.V RÁMCI ZASTÁVKY BUDOU UMÍSTĚNY HLASOVÉ MAJÁČKY PRO NEVIDOMÉ. VE SDĚLOVACÍ MÍSTNOSTI BUDOU PRO POTŘEBY SERVISU DVĚ DÁLKOVÁ OVLÁDÁNÍ HLASOVÉHO MAJÁČKU.

Orientační schéma:

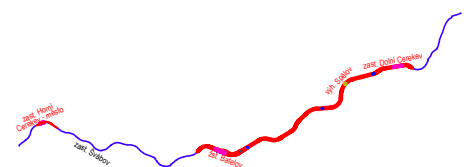

Razítko oprávněné osoby:

Podpis: Datum:

Revize:	Datum:	Popis:	Kontroloval:
000	15.11.2022	Čistopis dokumentace	Ing. Stanislav Rýznar

Stavebník/Investor:	<b>Správa železnic, státní organizace</b>	
Adresa:	Dlážděná 1003/7, 110 00 Praha 1	
Zástupce investora:	Stavební správa západ	
Adresa:	Sokolovská 1995/278, 190 00 Praha 9	

Zhotovitel stavby:	<b>SAGASTA s.r.o.</b>	
Adresa:	Novodvorská 1010/14, 142 00, Praha 4 - Lhotka	
Kontakt:	T: +420 261 344 100 E: info@sagasta.cz	

Zhotovitel objektu:	<b>SAGASTA s.r.o.</b>	
Adresa:	Novodvorská 1010/14, 142 00, Praha 4 - Lhotka	
Kontakt:	T: +420 261 344 100 E: info@sagasta.cz	

Název stavby/akce:	<b>Rekonstrukce ŽST Batelov včetně DOZ výhybný Spělov</b>	Označení (S-kód): S 631600134
Název části:	Sdělovací zařízení	Označení zhotovitele: 120 151
Název objektu:	<b>Informační systém ŽST Batelov</b>	Označení části: D.1.2.6
Název přílohy:	Schema IS	Označení objektu/komplexu: PS-13-02-61
Název dílčí části přílohy:	...	Číslo přílohy: 2 002
Kraj:	Katastrální území: Batelov, Bezděčín na Moravě, Dolní Cerekev, Cejle, Horní Cerekev, Kostelec u Jihlavy, Spělov, Svábov	Paré:
TUDU:	1801 24 1801 M1 1801 26 1801 N1 1801 28	
Stupeň dokumentace:	DUSP+PDPS	Datum zpracování: 07/2022
Formáty:	4xA4	Měřítko: -

S-kód:	Stupeň dokumentace:	Část:	Objekt:	Příloha:	Revize:
S 6 3 1 6 0 0 1 3 4	P D P S	D 1 2 6 X	P S 1 3 0 2 6 1	X X	2 - 0 0 2 - 0 0 0

DOKUMENTACI LZE UŽÍVAT POUZE VE SMYSLU PŘÍSLUŠNÉ SMLOUVY O DÍLO. VÝKRES, ČI JEHO ČÁST, MŮŽE BÝT KOPÍROVÁN NEBO JINÝM ZPŮSOBEM ROZŠÍŘOVÁN POUZE PO PŘEDCHOZÍM SOUHLASÍ SAGASTA, S.R.O.