



výh. Spělov, TB – sdělovací místnost


výh. Spělov TB
sděl. místnost
skříň č. 01_01

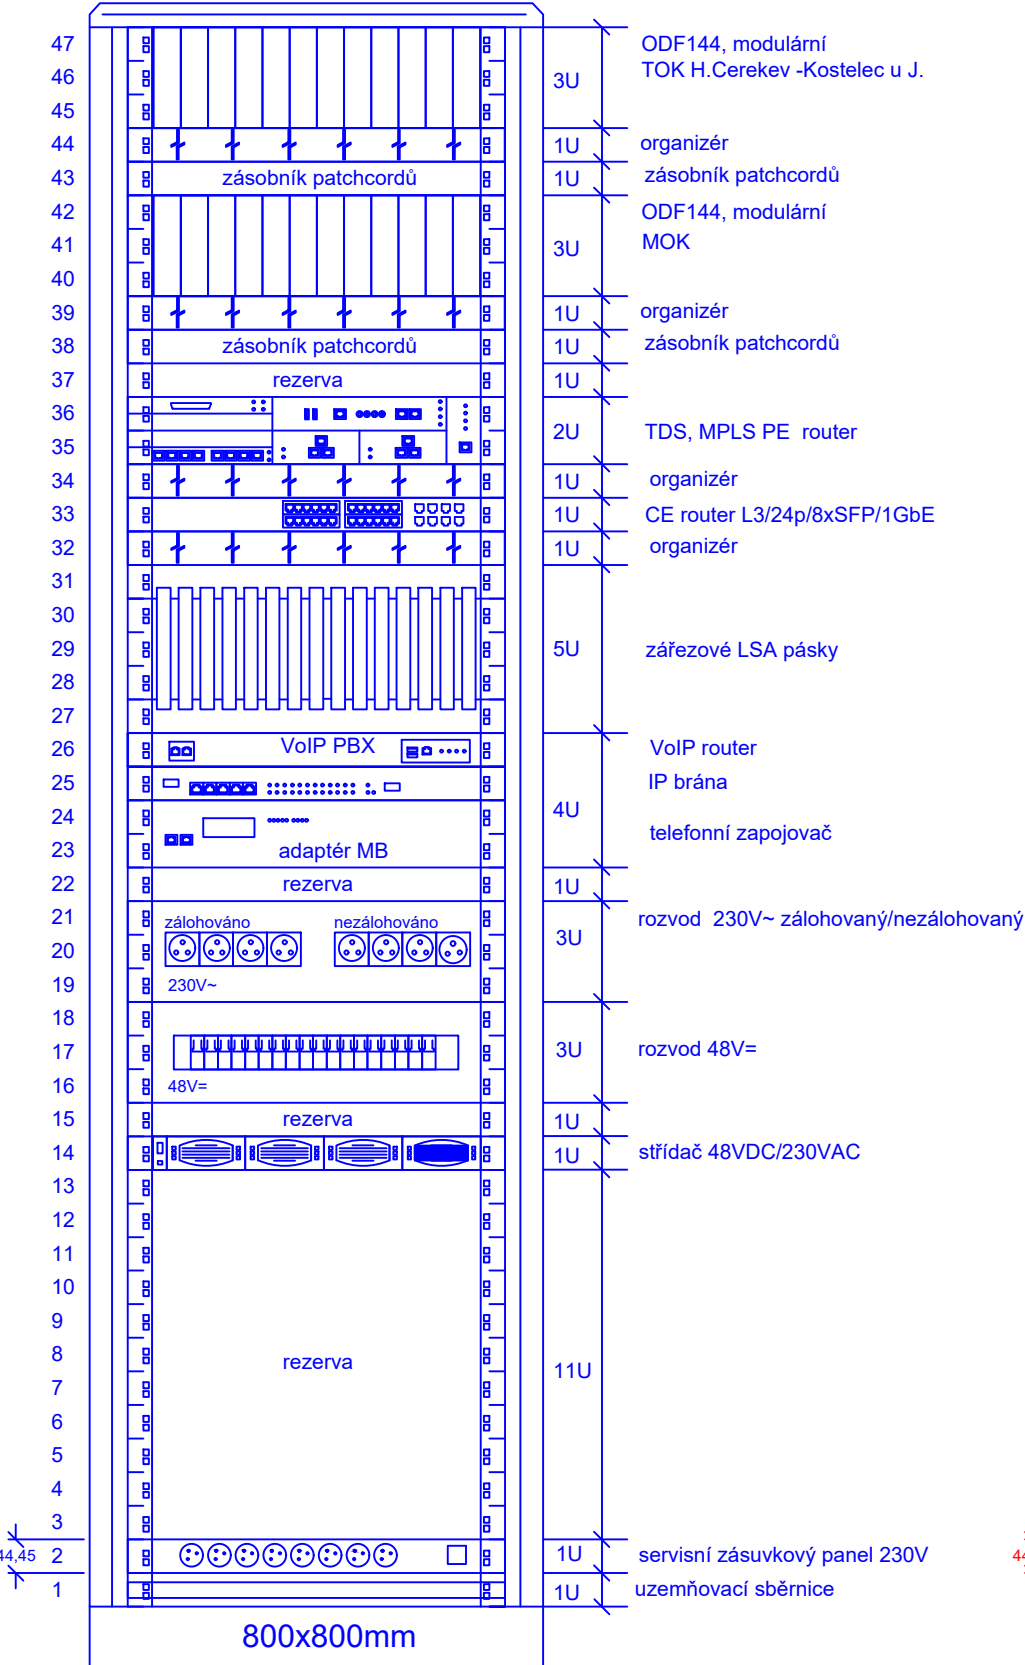

výh. Spělov TB
sděl. místnost
skříň č. 01_02

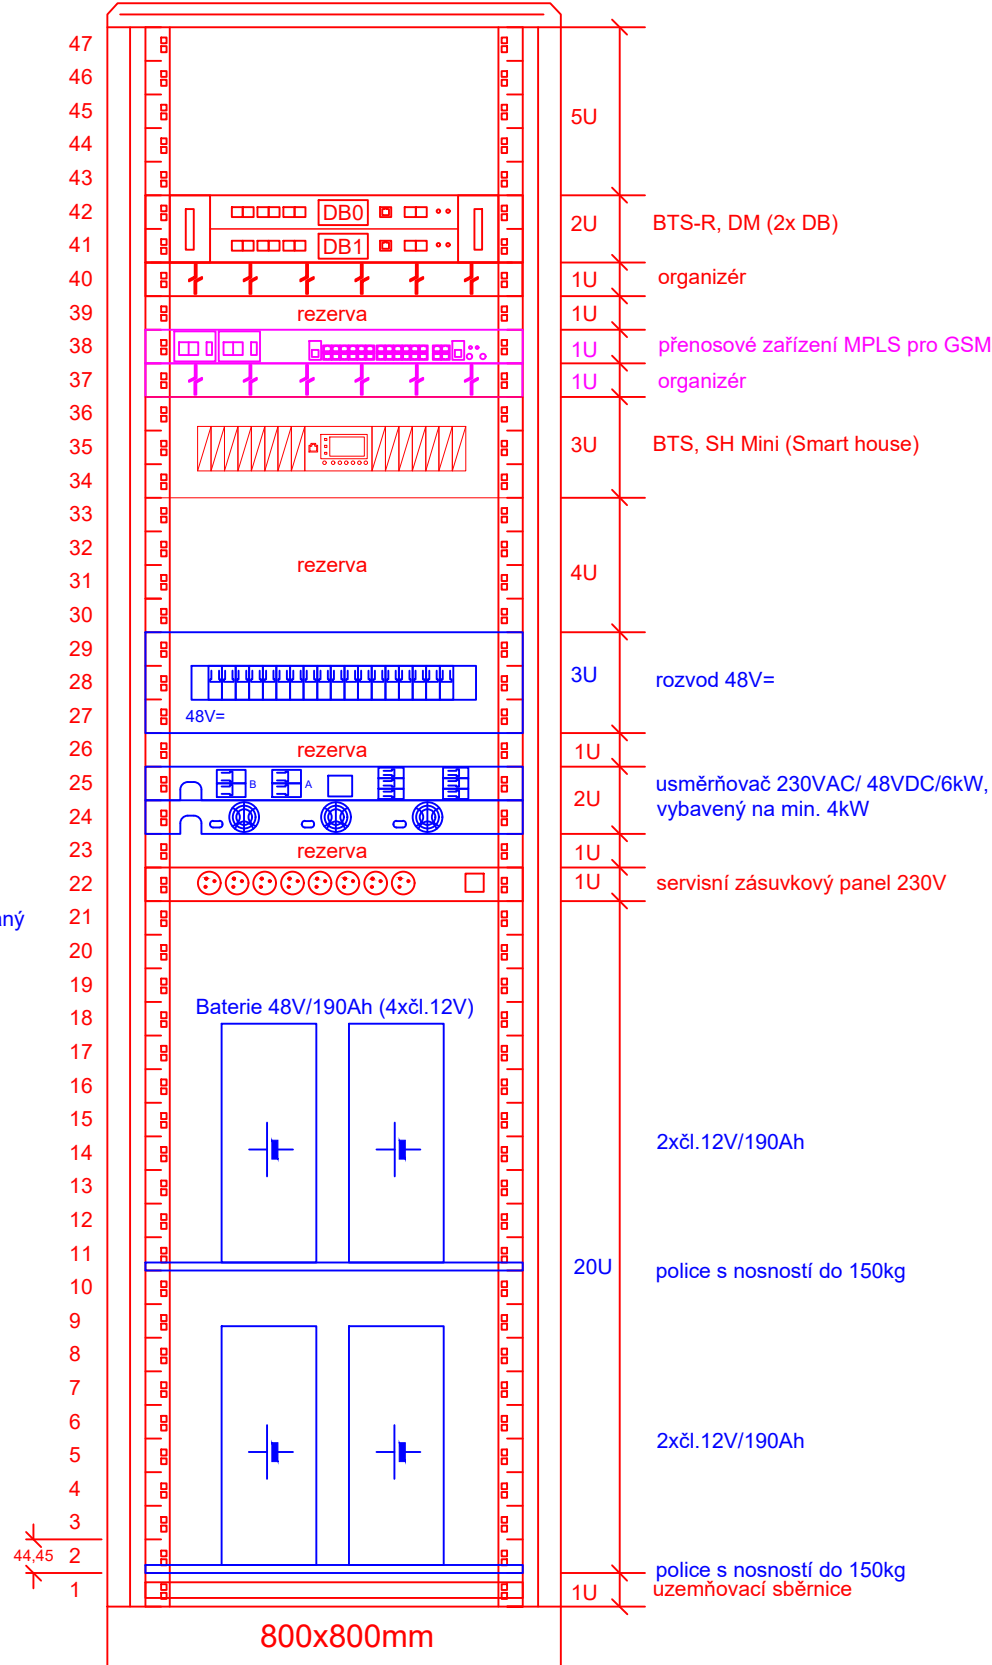

výh. Spělov TB
sděl. místnost
skříň č. 01_03

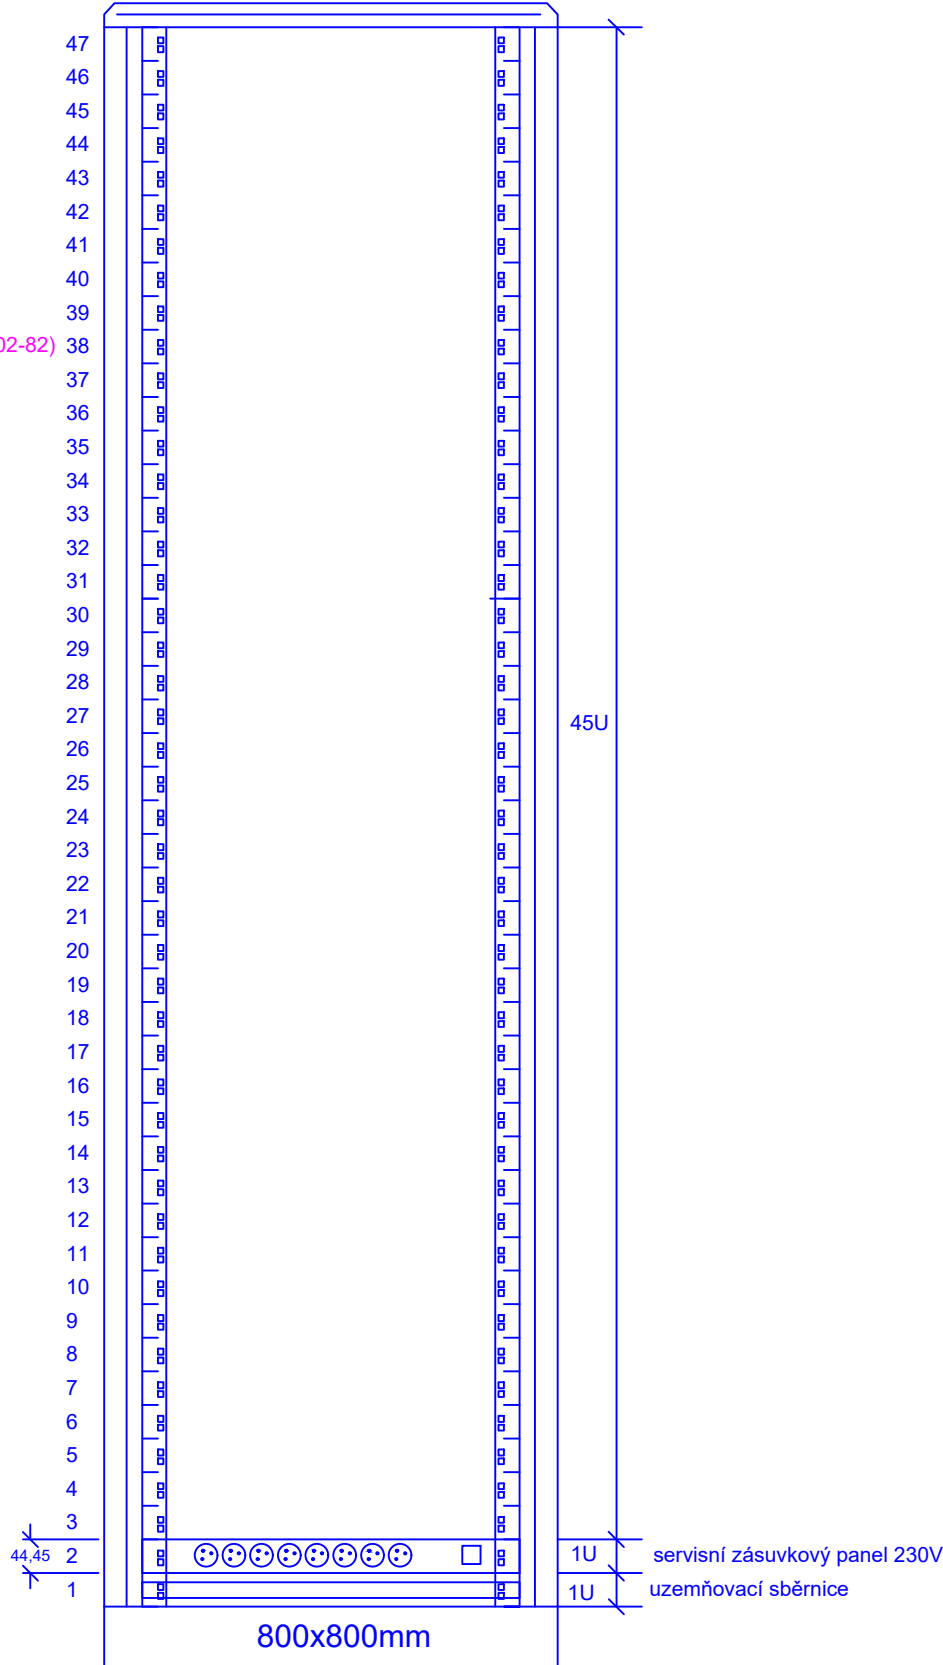

Legenda:

- nové sdělovací zařízení v rámci PS 13-02-92
- nové sdělovací zařízení v rámci PS 13-02-82
- nové sdělovací zařízení v rámci ostatních PS a SO této stavby

EVROPSKÁ UNIE
Evropské strukturální a investiční fondy
Operační program Doprava

Ministerstvo dopravy
Státní fond dopravní infrastruktury

Orientační schéma:

Razítko oprávněné osoby:

Podpis: Datum:

Revize:	Datum:	Popis:	Kontroloval:
000	15.11.2022	Čistopis dokumentace	Ing. Josef Naništa

Stavebník/Investor:	Správa železnic, státní organizace	
Adresa:	Dlážděná 1003/7, 110 00 Praha 1	
Zástupce investora:	Stavební správa západ	
Adresa:	Sokolovská 1995/278, 190 00 Praha 9	

Zhotovitel stavby:	SAGASTA s.r.o.		
Adresa:	Novodvorská 1010/14, 142 00, Praha 4 - Lhotka		
Kontakt:	T: +420 261 344 100 E: info@sagasta.cz		
Zhotovitel objektu:	SUDOP BRNO, spol. s r.o.		
Adresa:	Kounicova 26, 611 36 Brno		
Kontakt:	T: +420 972 625 804 E: sudop@sudop-brno.cz		
Hlavní projektant (HIP): Ing. Emil Špaček	Specialista: Ing. Josef Naništa	Odpovědný projektant: Ing. Petr Tomášek	Zpracovatel: Ing. Josef Naništa

Název stavby/akce:	Rekonstrukce ŽST Batelov včetně DOZ výhybny Spělov	Označení (S-kód): S 631600134	
Název části:	Sdělovací zařízení	Označení zhotovitele: 120 151	
Název objektu:	TÚ Batelov - Spělov, GSM-R	Označení části: D.1.2	
Název přílohy:	OBSAZENÍ SKŘÍNÍ	Označení objektu/komplexu: PS 13-02-92	
Název dílčí části přílohy:	výh. Spělov, obsazení skříní	Číslo přílohy: 2 401	
Kraj:	Katastrální území: Batelov, Bezděčín na Moravě, Dolní Cerekev, Cejle, Horní Cerekev, Kostelec u Jihlavy, Spělov, Švábov	Paré:	
TUDU:	1801 24 1801 26 1801 28	1801 M1 1801 N1	
Stupeň dokumentace:	Datum zpracování:	Formáty:	Měřítko:
DUSP+PDPS	07/2022	3x A4	-

S-Add: 631600134 Stupeň dokumentace: Část: 2 Podobjekt: 2 Příloha: 2 Revize: 2

DOKUMENTACI LZE UŽÍVAT POUZE VE SMYSLU PŘÍSLUŠNÉ SMLOUVY O DÍLO, VÝKRES, ČI JEHO ČÁST, MŮŽE BÝT KOPÍROVÁN NEBO JINÝM ZPŮSOBEM ROZŠÍŘOVÁN POUZE PO PŘEDCHOZÍM SOUHLASU SAGASTA, s.r.o.