


TECH. BUD. SPĚLOV

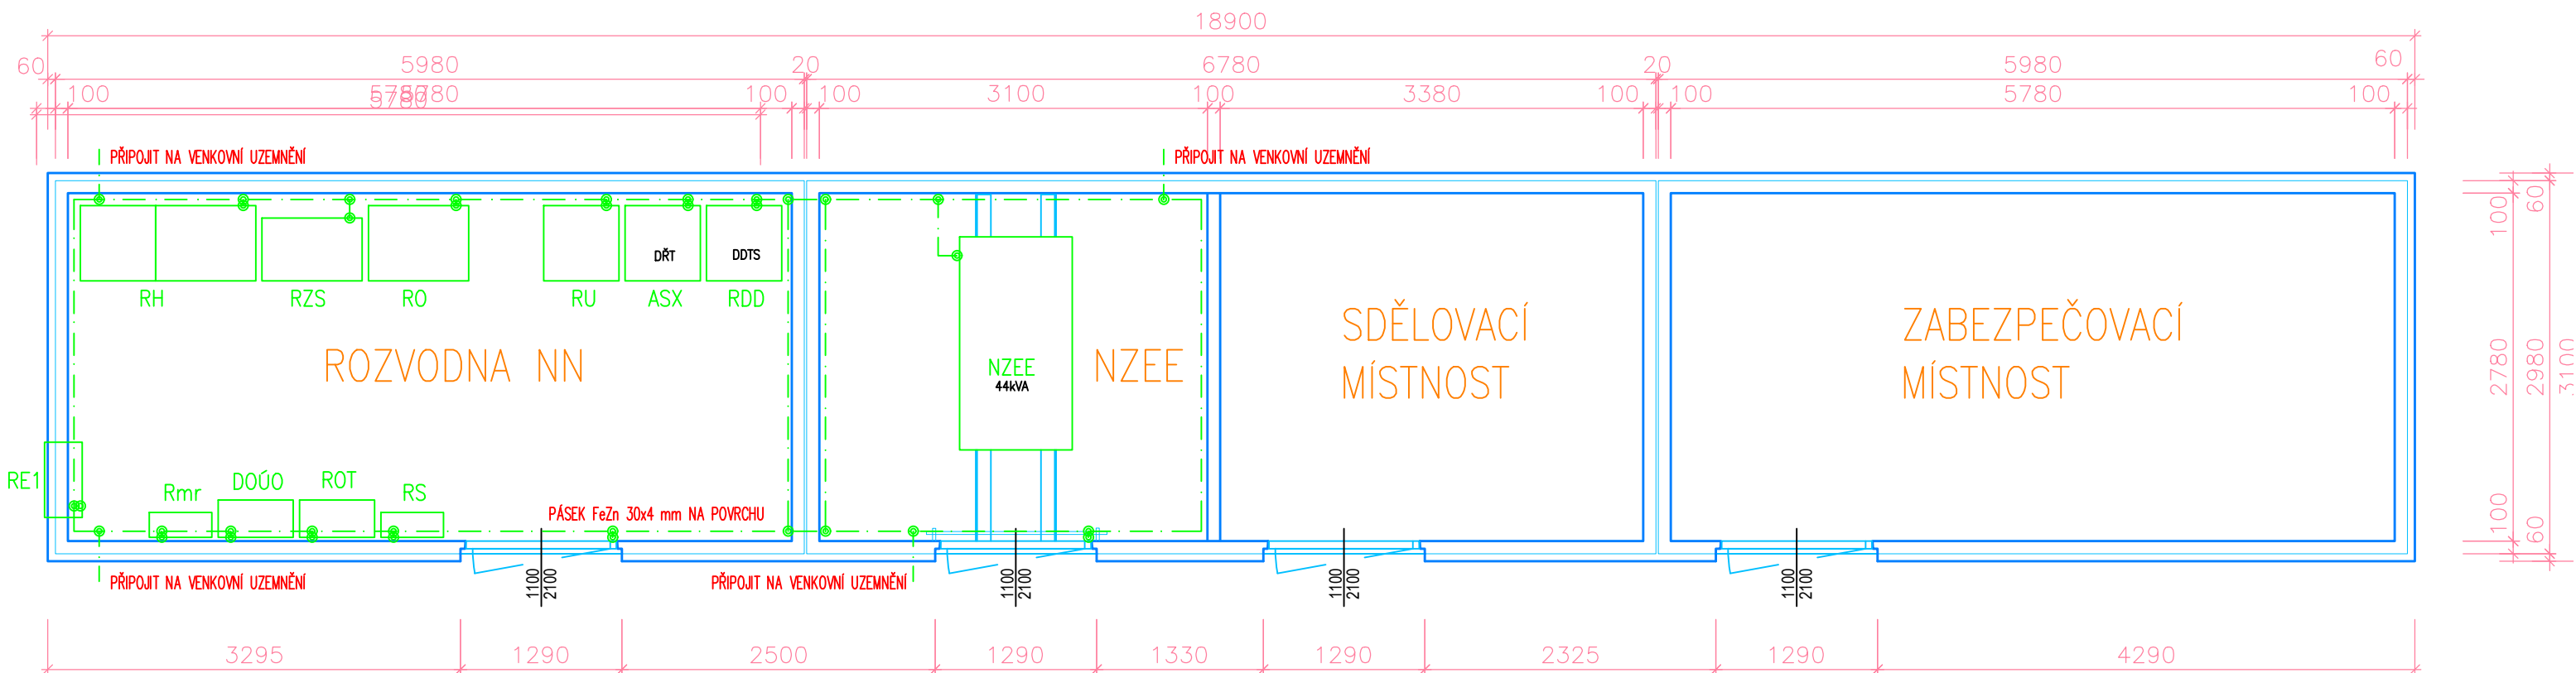

EVROPSKÁ UNIE
Evropské strukturální a investiční fondy
Operační program Doprava

Ministerstvo dopravy
Státní fond dopravní infrastruktury

Orientační schéma:

Razítko oprávněné osoby:

Podpis:

Datum:

Revize:	Datum:	Popis:	Kontroloval:
000	15.11.2022	Čistopis dokumentace	Ing. Stanislav Rýznar

Stavebník/Investor:

Adresa:

Zástupce investora:

Adresa:

Správa železnic, státní organizace

Dlážděná 1003/7, 110 00 Praha 1

Stavební správa západ

Sokolovská 1995/278, 190 00 Praha 9

Zhotovitel stavby:

Adresa:

Kontakt:

SAGASTA s.r.o.

Novodvorská 1010/14, 142 00, Praha 4 - Lhotka

T: +420 261 344 100
E: info@sagasta.cz

Zhotovitel objektu:

Adresa:

Kontakt:

STOSMOL s.r.o.

U Cukrovaru 509/4, 400 07, Ústí nad Labem

T: +420 605 258 472
E: info@stosmol.cz

Hlavní projektant (HIP):
Ing. Emil Špaček

Specialista:
Ing. Stanislav Rýznar

Odpovědný projektant:
ING. MAREK AMBROŽ

Zpracovatel:
JAROSLAV HRABEC

Název stavby/akce:	Rekonstrukce ŽST Batelov včetně DOZ výhybny Spělov	Označení (S-kód): S 631600134
		Označení zhotovitele: 120 151
Název části:	Ostatní výše nezařazená technologická zařízení	Označení části: D.1.4.5
Název objektu:	Výhybna Spělov, náhradní zdroj	Označení objektu/komplexu: PS 15-04-51
Název přílohy:	Dispozice	Číslo přílohy: 2 003
Název dílčí části přílohy:		Paré:
Kraj: Vysočina	Katastrální území: Batelov, Bezděčín na Moravě, Dolní Cerekev, Cejle, Horní Cerekev, Kostelec u Jihlavy, Spělov, Švábov	TUDU: 1801 24 1801 M1 1801 26 1801 N1 1801 28
Stupeň dokumentace: DUSP+PDPS	Datum zpracování: 07/2022	Formáty: 3x A4
		Měřítko: 1:50

S-kód:

Stupeň dokumentace:

Část:

Objekt:

Podobjekt:

Příloha:

Revize:

S 6 3 1 6 0 0 1 3 4

P D P S

D 1 4 5

P S 1 5 0 4 5 1

2

0 0 3

0 0 0

DOKUMENTACI LZE UŽÍVAT POUZE VE SMYSLU PŘÍSLUŠNÉ SMLOUVY O DÍLO. VÝKRES, ČI JEHO ČÁST, MŮŽE BYT KOPÍROVÁN NEBO JINÝM ZPŮSOBEM ROZŠÍŘOVÁN POUZE PO PŘEDCHOZÍM SOUHLASU SAGASTA, s.r.o.