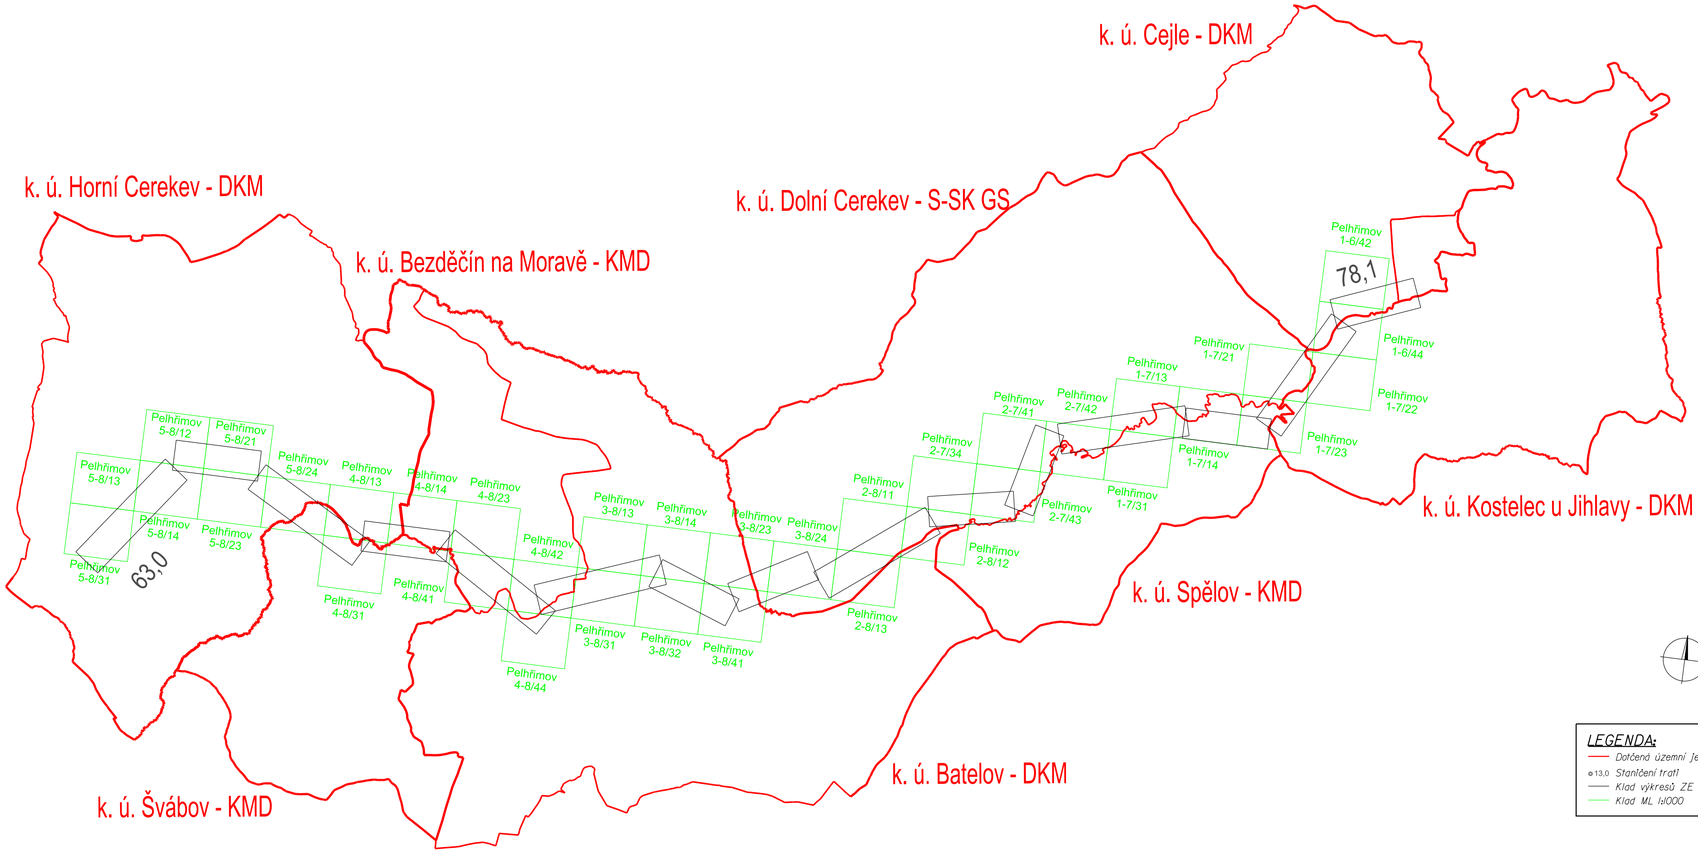

EVROPSKÁ UNIE
Evropské strukturální a investiční fondy
Operační program Doprava

Ministerstvo dopravy
Státní fond dopravní infrastruktury

Orientační schéma:

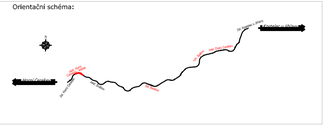

Razítko oprávněné osoby:

Podpis: Datum:

Revize:	Datum:	Popis:	Kontroloval:
000	15.11.2022	Čistopis dokumentace	Ing. Stanislav Rýznar

Stavebník/Investor:	**Správa železnic, státní organizace**
Adresa:	Dlážděná 1003/7, 110 00 Praha 1
Zástupce investora:	Stavební správa západ
Adresa:	Sokolovská 1995/278, 190 00 Praha 9

SPRÁVA ŽELEZNIC

Zhotovitel stavby:	**SAGASTA s.r.o.**
Adresa:	Novodvorská 1010/14, 142 00, Praha 4 - Lhotka
Kontakt:	T: +420 261 344 100 E: info@sagasta.cz

SAGASTA

Zhotovitel objektu:	**Hrdlička spol. s r. o.**
Adresa:	Za Lužinami 1084/33, 155 00 Praha 5 Stodůlky
Kontakt:	T: +420 383 321 226 E: strakonice@hrdlicka.cz

HRDLIČKA spol. s r. o.

Hlavní projektant (HIP):	Specialista:	Odpovědný projektant:	Zpracovatel:
Ing. Emil Špaček	Ing. Stanislav Rýznar	Ing. Petr Pavelka	Ing. Daniela Valešová

Název stavby/akce:	**Rekonstrukce ŽST Batelov včetně DOZ výhybny Spělov**		Označení (S-kód): S 631600134
			Označení zhotovitele: 120 151
Název části:	Dokladová část pro správní řízení		Označení části: E.5
Název objektu:	**Geodetický podklad pro projektovou činnost**		Označení objektu/komplexu: **E.5.2**
Název přílohy:	I.2 Majetkoprávní část		Číslo přílohy: **001**
Název dílčí části přílohy:	I.2.2 Klad mapových listů		Paré:
Kraj: Vysočina	Katastrální území: Batelov, Bezděčín na Moravě, Dolní Cerekev, Cejle, Horní Cerekev, Kostelec u Jihlavy, Spělov, Švábov	TUDU: 1801 24, 1801 26, 1801 28, 1801 M1, 1801 N1	

Stupeň dokumentace:	Datum zpracování:	Formáty:	Měřítko:
DUSP	11/2022	4xA4	1:30 000

Kraj:	Stupeň dokumentace:	Část:	Objekt:	Provozovatel:	Příloha:	Revize:
S 6 3 1 6 0 0 1 3 4	D U S P	- - - - -	- - - - -	- - -	- - - 0 0 1	0 0

DOKUMENTACI LZE UŽÍVAT POUZE VE SMYSLU PŘÍSLUŠNÉ SMLOUVY O DÍLO. VÝKRES, Č. JEHO ČÁST, MŮŽE BÝT KOPÍROVÁN NEBO JINÝM ZPŮSOBEM ROZŠIŘOVÁN POUZE PO PŘEDCHOZÍM SOUHLASU SAGASTA, s.r.o.