



1.PP _ Stávající stav

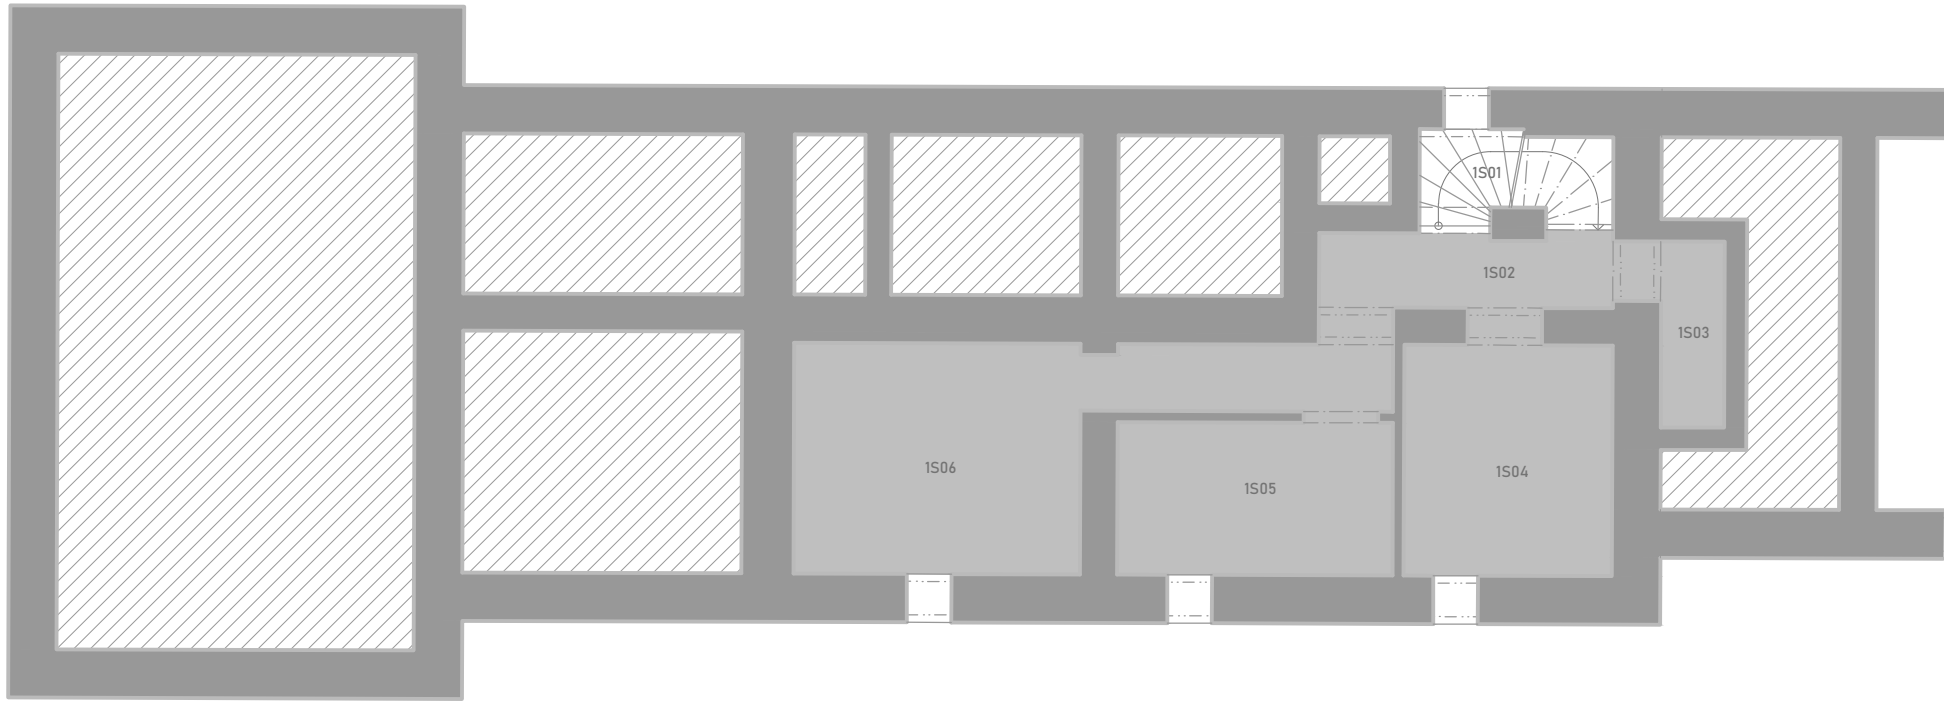

LEGENDA :

	Velké přístupné prostory (odbovací haly, čekárny, veřejná WC - v případě že nejsou provozována externím sdělcem a nejlépe tedy s komerční provoz)
	Prostory pro zajištění provozuschopnosti dráhy (dopravní kancelář, technologické místnosti)
	Prostory po vlastní využití Správy železnic, státní organizace
	Nevyužité prostory
	Společné prostory
	Prostory pro dopravce - provozní součástí
	Prostory pro dopravce dle § 3 odst. 1 písm. i) vyhlášky 76/2017 Sb.
	Komerční prostory
	Bytové prostory
	Prostory pro municipality, informační, knihovna + další místem provozované prostory
	Prostory pro využití orgány státní správy
	Zpevněné plochy mimo výpravní budovu

Místnosti 1.PP - stávající stav		
Místnost č.	Účel	Plocha (m²)
1S01	Schodiště	1,76
1S02	Nevyužitý prostor	8,89
1S03	Nevyužitý prostor	2,13
1S04	Nevyužitý prostor	8,93
1S05	Nevyužitý prostor	7,59
1S06	Nevyužitý prostor	11,94
Plocha celkem		41,24

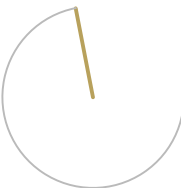

Prostor pro logo institucí zajišťujících financování stavby:

Jiná ověření:

Paré:

Orientační schéma:

Razítko oprávněné osoby:

Podpis:

Datum:

Revize:	Datum:	Popis:	Kontroloval:
P01	30.6.2021	1. dílčí plnění - Doprovodná dokumentace k připomínkám	Ing. Josef Buriánek
P02	30.9.2021	2. dílčí plnění - Čistopis doprovodné dokumentace	Ing. Josef Buriánek
001	1.1.2024	9. dílčí plnění - Čistopis po aktualizaci nákladů a zapracování připomínek MD	Ing. Josef Buriánek
002	3.2024	10. dílčí plnění - Aktualizace pozemních objektů a zab.zař.	Ing. Josef Buriánek

Stavebník/Investor:

Adresa:

Zástupce investora:

Adresa:

Správa železnic, státní organizace

Dlážděná 1003/7, 110 00 Praha 1

SPRÁVA ŽELEZNIC

Zhotovitel díla:

Adresa:

Kontakt:

Zhotovitel objektu:

Adresa:

Kontakt:

Správa železnic, státní organizace

Dlážděná 1003/7, 110 00 Praha 1

Odbor projektování staveb

SPRÁVA ŽELEZNIC

Hlavní projektant (HIP):

Ing. Josef Poživil

Specialista:

Ing. arch . Martin Fabián

Název stavby/akce:	Modernizace traťového úseku Okrouhlice (včetně) - Světlá nad Sázavou (mimo)	Označení (S-kód): S621900264	
		Zakázka:	
Název části:	Záměr projektu + Doprovodná dokumentace		Označení části: K.8
Název objektu:			Číslo objektu/komplexu:
Název přílohy:	VB Okrouhlice - půdorysy stávajících stavů		Číslo přílohy:
Název dílčí části přílohy:	1.PP_Stávající stav		4. 004
Odpovědný projektant:	Zpracovatel přílohy:	Měřítko:	Stupeň dokumentace:
Ing. arch. Martin Fabián	Ing. arch. Martin Fabián	1 : 100	ZPDD
Kraj:	Katastrální území: Okrouhlice,	Formáty:	
Vysočina	Pohled, Nová Ves u Světlé, Přiseka	TUDU: 120136, 1201S1, 120138	Smluvní datum zpracování:
			03/2024
S-kód:		Stupeň dokumentace:	Část:
S 6 2 1 9 0 0 2 6 4		-	Z P D - K 8 X X X -
		Objekt:	Podobjekt:
		X X X X X X X X X X	- X X -
		Příloha:	Revize:
		- 4 -	0 0 4 - 0 0 2
[Prostor pro další informace]			