


3.NP \_ Nový stav


3.NP

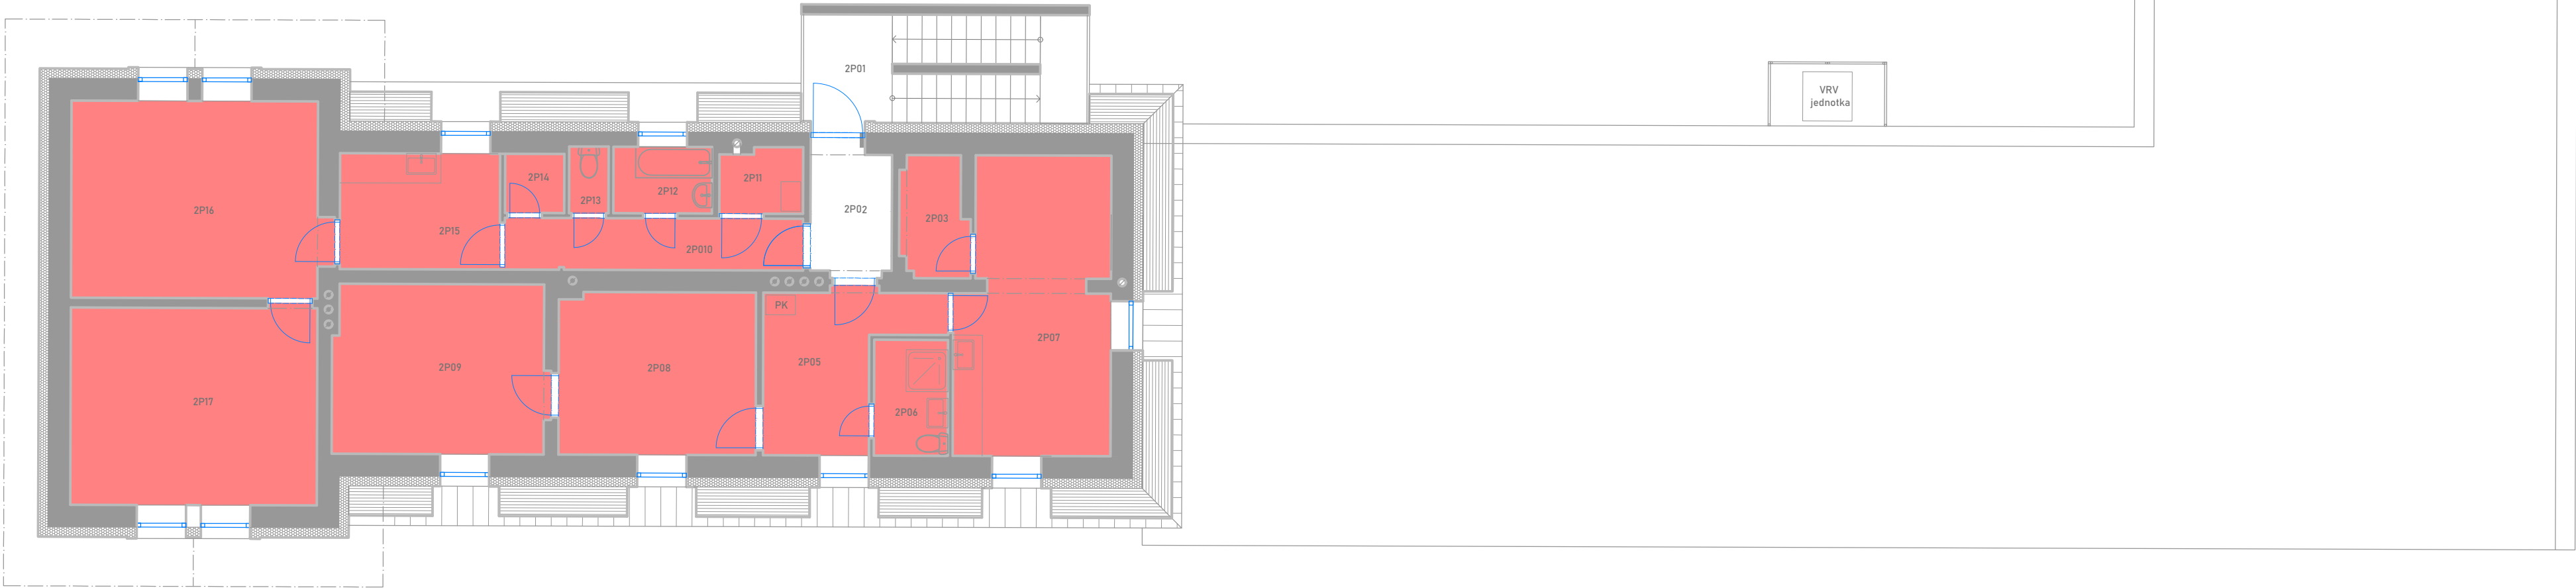

LEGENDA :

- Vnější příslušenství (občerstvení, WC, výtahy, výtahy WC - v příloze ke projektu)
- Prostory pro zajištění provozuschopnosti (dopravní kancelář, technologická místnost)
- Prostory pro vlastní využití Správy železnic, státní organizace
- Nevyužitelné prostory
- Speciální prostory
- Prostory pro dopravu - provozní součást
- Prostory pro dopravu dle § 3 odst. 1 písm. i) vyhlášky 76/2017 Sb.
- Kancelář prostory
- Bytové prostory
- Prostory pro municipální, informační, kulturní a další místní provozování
- Prostory pro využití orgány státní správy
- Zemědělské plochy mimo výstavbu budov

Místnosti 3.NP - nový stav		
Místnost č.	Účel	Plocha (m²)
2P01	Schodišťový prostor	12,27
2P02	Chodba	4,26
2P03	Chodba	3,13
2P04	Chodba	1,86
2P05	Chodba	8,61
2P06	Koupelna + WC	3,53
2P07	Kuchyně	10,56
2P08	Pokoj	13,13
2P09	Pokoj	14,83
2P10	Chodba	6,35
2P11	Technická místnost	2,19
2P12	Koupelna	2,70
2P13	WC	1,08
2P14	Chodba	1,44
2P15	Kuchyně	7,64
2P16	Pokoj	20,35
2P17	Pokoj	20,00
Plocha celkem		133,93

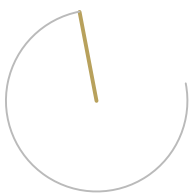

Prostor pro logo institucí zajišťujících financování stavby:

Jiná ověření:

Paré:

Orientační schéma:

Razítko oprávněné osoby:

ŽST Okrouhlice

zastávka

Pohled

Podpis:

Datum:

Revize:

Datum:

Popis:

Kontroloval:

P01

30.6.2021

1. dílčí plnění - Doprovodná dokumentace k připomínkám

Ing. Josef Buriánek

P02

30.9.2021

2. dílčí plnění - Čistopis doprovodné dokumentace

Ing. Josef Buriánek

001

1.1.2024

9. dílčí plnění - Čistopis po aktualizaci nákladů a zapracování připomínek MD

Ing. Josef Buriánek

002

3.2024

10. dílčí plnění - Aktualizace pozemních objektů a zab.zař.

Ing. Josef Buriánek

Stavebník/Investor:

Adresa:

Zástupce investora:

Adresa:

**Správa železnic, státní organizace**

Dlážděná 1003/7, 110 00 Praha 1

Stavební správa východ

Nerudova 773/1, 779 00 Olomouc

**SPRÁVA ŽELEZNIC**

Zhotovitel díla:

Adresa:

Kontakt:

Zhotovitel objektu:

Adresa:

Kontakt:

**Správa železnic, státní organizace**

Dlážděná 1003/7, 110 00 Praha 1

Odbor projektování staveb

T: +420 972 235 830 E: O09sek@spravazeleznic.cz

**SPRÁVA ŽELEZNIC**

Hlavní projektant (HIP):

Ing. Josef Poživil

Specialista:

Ing. arch. Martin Fabián

Název stavby/akce:

Název části:

Název objektu:

Název přílohy:

Název dílčí části přílohy:

Odpovědný projektant:

Ing. arch. Martin Fabián

Kraj:

Vysočina

**Modernizace traťového úseku Okrouhlice (včetně) - Světlá nad Sázavou (mimo)**

Záměr projektu + Doprovodná dokumentace

VB Okrouhlice - půdorysy nových stavů

3.NP\_Nový stav

Zpracovatel přílohy:

Ing. Martin Bolješek

Katastrální území: Okrouhlice,

Pohled, Nová Ves u Světlé, Přiseka

Označení (S-kód): S621900264

Zakázka:

Označení části:

K.8

Číslo objektu/komplexu:

Číslo přílohy:

4. 011

Stupeň dokumentace:

ZP+DD

Smluvní datum zpracování:

03/2024

S-kód:

Stupeň dokumentace: Část:

Objekt:

Podobjekt:

Příloha:

Revize:

S 6 2 1 9 0 0 2 6 4

- Z P D D - K 8 X X X - X X X X X X X X X - X X - 4 - 0 1 1 - 0 0 Z

[Prostor pro další informace]