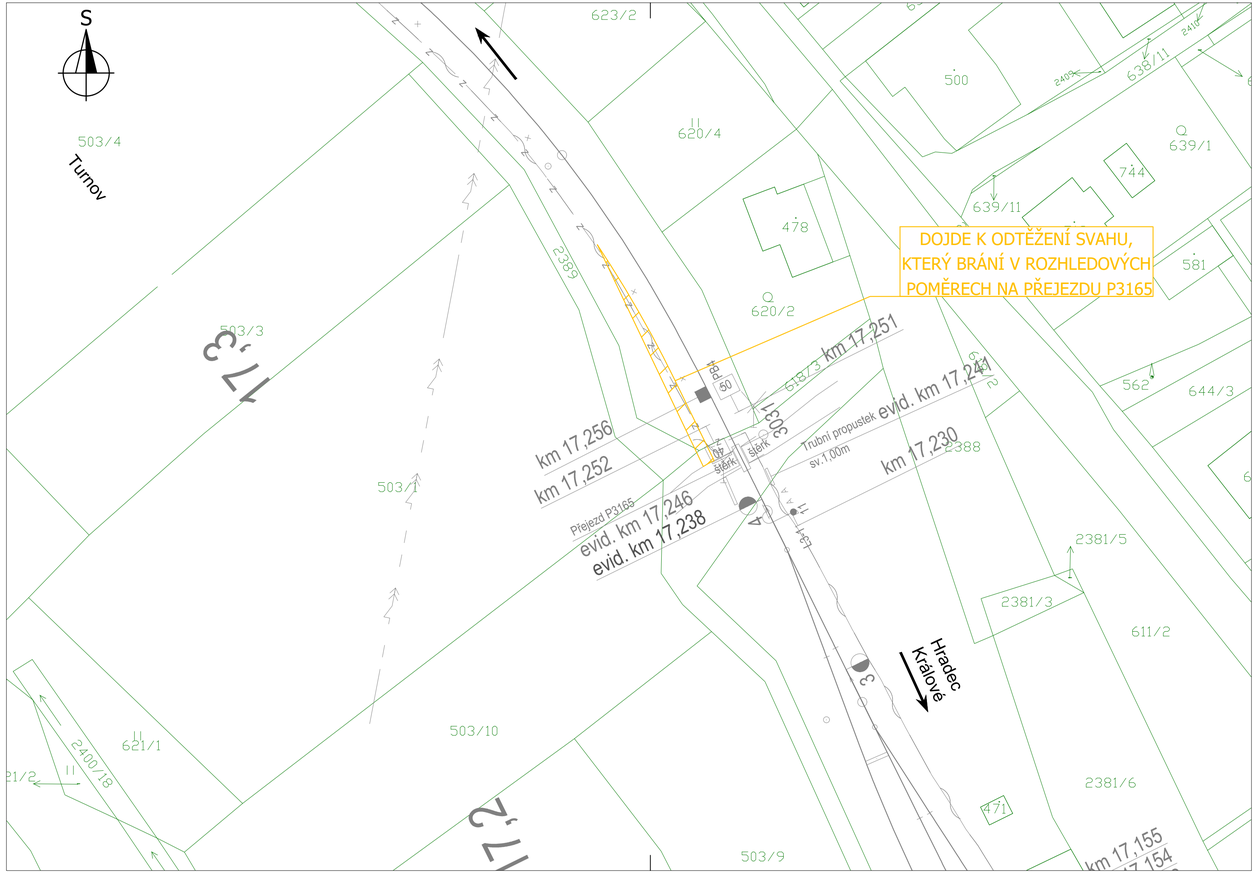

LEGENDA:

- rušené koleje / demolice

LEGENDA ORGANIZACE VÝSTAVBY:

- obvod stavby
- obvod staveniště

LEGENDA STÁVAJÍCÍCH SÍTÍ:

- sdělovací kabel - podzemní
- silnoproudý kabel vn - nadzemní

LEGENDA STÁVAJÍCÍ SITUACE:

- stávající koleje
- stávající (stav) situace
- hranice drážního pozemku
- 193/1 hranice katastrálního území/hranice parcel/parcel. číslo
- stávající hranice ochranného pásma dráhy

LEGENDA PLOCH:

- odtěžení svahu

Ministerstvo dopravy
Státní fond dopravní infrastruktury

Jiná ověření:

Paré:

Orientační schéma:

Razítko oprávněné osoby:

Podpis: Datum:

Revize:	Datum:	Popis:	Kontroloval:
P01	31.01.2023	Dokumentace DUSP k připomínkám	Stanislav Melichar
001	30.08.2023	Definitivní odevzdání dokumentace	Stanislav Melichar
-	-	-	-
-	-	-	-

Stavebník/Investor:	**Správa železnic, státní organizace**
Adresa:	Dlážděná 1003/7, 110 00 Praha 1
Zástupce investora:	Stavební správa západ
Adresa:	Sokolovská 1995/278, 190 00 Praha 9

SPRÁVA ŽELEZNIC

Zhotovitel díla:	**PROJEKT servis spol. s r.o.**
Adresa: Kontakt:	U Elektry 830/2b, 198 00 Praha 9 T: +420 281 090 860 E: firma@projekt-servis.cz
Zhotovitel objektu:	**PROJEKT servis spol. s r.o.**
Adresa: Kontakt:	U Elektry 830/2b, 198 00 Praha 9 T: +420 281 090 860 E: firma@projekt-servis.cz
Hlavní projektant (HIP):	**Ing. Martin Koudelka** — Specialista: **Ing. Stanislav Melichar**

PROJEKT servis

PROJEKT servis

Název stavby/akce:	**Náhrada přejezdu P3156 v km 12,602 v trati Hradec Králové, hl.n. - Turnov**		Označení investora: S632200070
			Zakázka: ZAK-2022-20
Název části:	Koordinační situační výkres		Označení části: **C.3**
Název objektu/dílčí části:	-		Označení objektu/komplexu: -
Název přílohy:	Situace		Číslo přílohy (typ/pořadí): **002**
Název dílčí části přílohy:	P3165		
Odpovědný projektant: Ing. Stanislav Melichar	Zpracovatel přílohy: Ing. Stanislav Melichar	Měřítko: 1:500 Formáty: 4 x A4	Stupeň dokumentace: **DUSP+PDPS**
Kraj: Královéhradecký	Katastrální území: viz. textová část	TUDU: 107102	Smluvní datum zpracování: **10.10.2023**

Označení investora	Stupeň dokumentace	Část	Objekt	Podobjekt	Příloha	Revize
S 6 3 2 2 0 0 0 7 0	_ D U S P	C 2 X X X	X X X X X X X X	X X	X	X 0 1

(Prostor pro další informace)