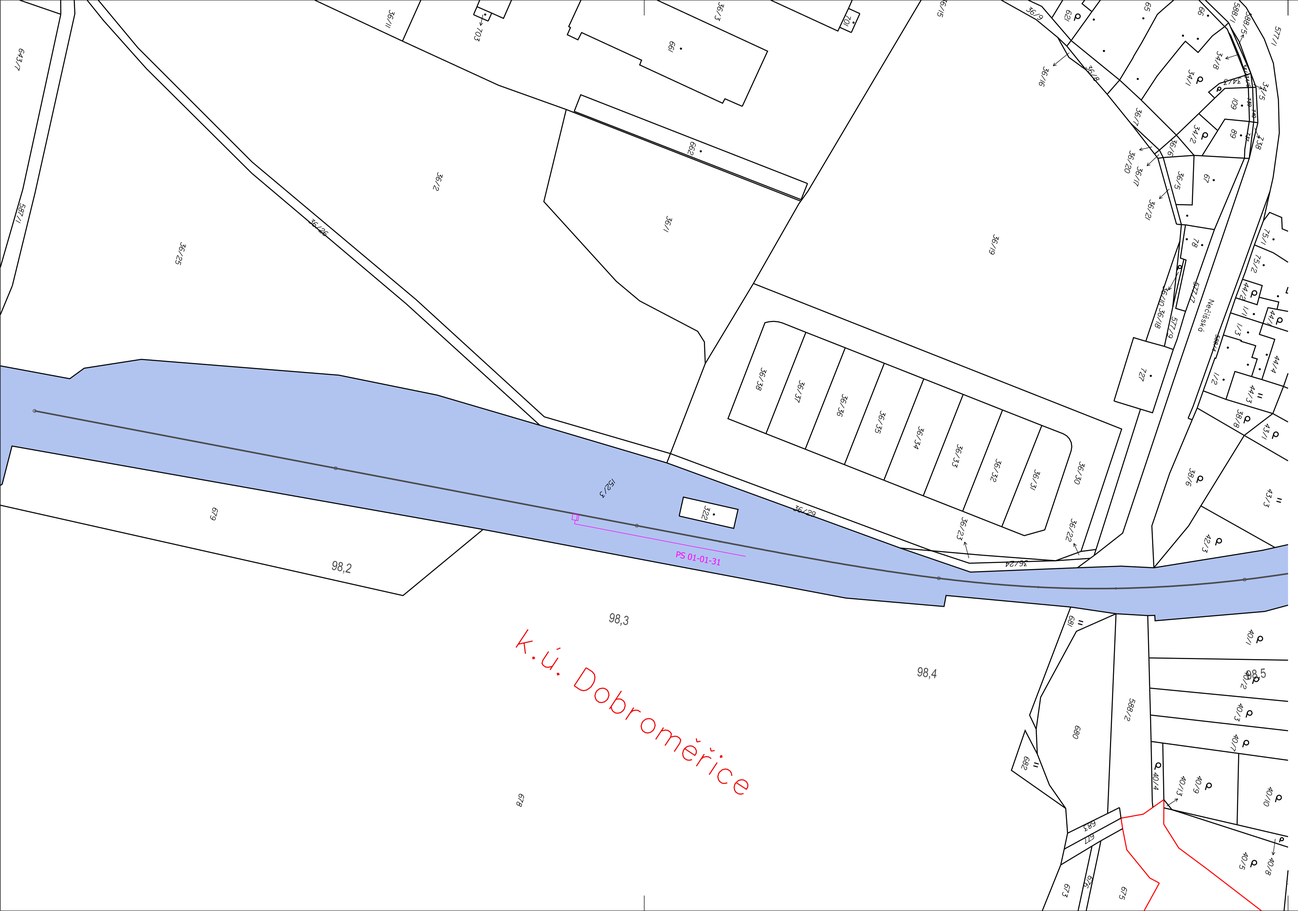

Legenda:

- Trvalý zábor ZPF
- Trvalý zábor PUPFL
- Trvalý zábor ostatní
- Trvalý zábor bez výkupu - ve vlastnictví ČR - Správa železnic, státní organizace
- Trvalý zábor bez výkupu ostatní
- Trvalý zábor UMVŽST - na nemovitostech, které v rámci UMVŽST zůstávají ve vlastnictví ČD a.s.
- UMVZST ČD k SZ - nemovitosti, které v rámci UMVŽST přecházejí na ČR - Správu železnic, státní organizaci
- Dočasný zábor nad 1 rok ZPF
- Dočasný zábor nad 1 rok PUPFL
- Dočasný zábor nad 1 rok ostatní
- Dočasný zábor nad 1 rok UMVŽST - na nemovitostech, které v rámci UMVŽST zůstávají ve vlastnictví ČD
- Hranice dočasného záboru nad 1 rok bez rozlišení
- Dočasný zábor do 1 roku ZPF
- Dočasný zábor do 1 roku PUPFL
- Dočasný zábor do 1 roku ostatní
- Dočasný zábor do 1 roku UMVŽST - na nemovitostech, které v rámci UMVŽST zůstávají ve vlastnictví ČD
- Hranice dočasného záboru do 1 roku bez rozlišení
- Demolice
- Individuální protihlukové opatření
- Věcné břemeno
- Hranice věcného břemene
- Hranice - nabyvatel ČR - Správa železnic, státní organizace
- Hranice - nabyvatel Krajská správa a údržba silnic
- Hranice - nabyvatel obec
- Stav katastru nemovitostí ČR
- Projektovaný stav
- Geometrické plány
- 103,2 Stávající staničení

474-4 souřadnice bodů polohy dle katastrální mapy

Číslo ověření: 1206/2023
Datum ověření: 20.10.2023

Digitálně podepsal Ing. Jan Trávníček
Datum: 2023.11.07 15:08:55 +01'00'

Náležitostmi a přesností odpovídá právním předpisům a podmínkám písemné dohodnutým s objednatelem.

HRDLIČKA spol. s r. o.		Objednatel:		Pracoviště: Za Lužinami 1084/33 155 00 Praha 5 - Stodůlky	
ÚOZI	Zaměřil	Zpracoval	Kontroloval	Číslo zakázky	23.0708
Ing. Jan Trávníček		Bc. Roman Slapnička	Ing. Jan Trávníček	Datum	09/2023
				Souř. systém S-JTSK	Výšk. systém Bpv
Název zakázky: Doplnění závor na př. P2154 v km 99,187 TÚ Podlešín-Obrnice				Stupeň dok. DSP+PDPS	Část I.2.3
Název výkresu: Předběžný výkres výkupu pozemků			Číslo výkresu 1/3	Formát 4xA4	Měřítko 1 : 1000