


M 1:500

TABULKA ZÁBORŮ STAVBY						
Pozemek, parcela č.	Katastrální území	Výměra dle KN [m²]	Způsob využití, druh pozemku	Dočasný zábor [m²]	Trvalý zábor [m²]	Vlastníci, jiní oprávnění dle KN
3146	Vlastiboř u Ž. Brodu	119 761	dráha, ost. pl.	3 210	0	Česká republika, hospodář SŽ, s. o., Dlážděná 1003/7, Nové Město, 110 00 Praha 1

- Projekt předpokládá realizaci vlastní stavby v době vyloučení jednokolejné trati z provozu v období 3/2025 - 7/2025,  
a to v rámci některé z plánovaných investičních akcí či opravných prací, viz část *B Souhrnná technická zpráva*.
- Před zahájením stavby je nutné vytyčení a přehledné zdokumentování všech inženýrských sítí dotčeného území.
- V průběhu stavby nesmí dojít k poškození a znečištění kolejového svršku. V době a v místě provádění sanačních prací (čištění a odtěžování skalního masivu) bude před znečištěním a mechanickým poškozením, chráněn geotextilií a gumovými pláty.
- V průběhu stavby nesmí dojít k poškození stávajícího dopravního značení, návěstidel, bodů ŽBP, či jiných stávajících k-cí dráhy.

Proti mechanickému poškození budou tyto k-ce chráněny dřevěným obedněním.

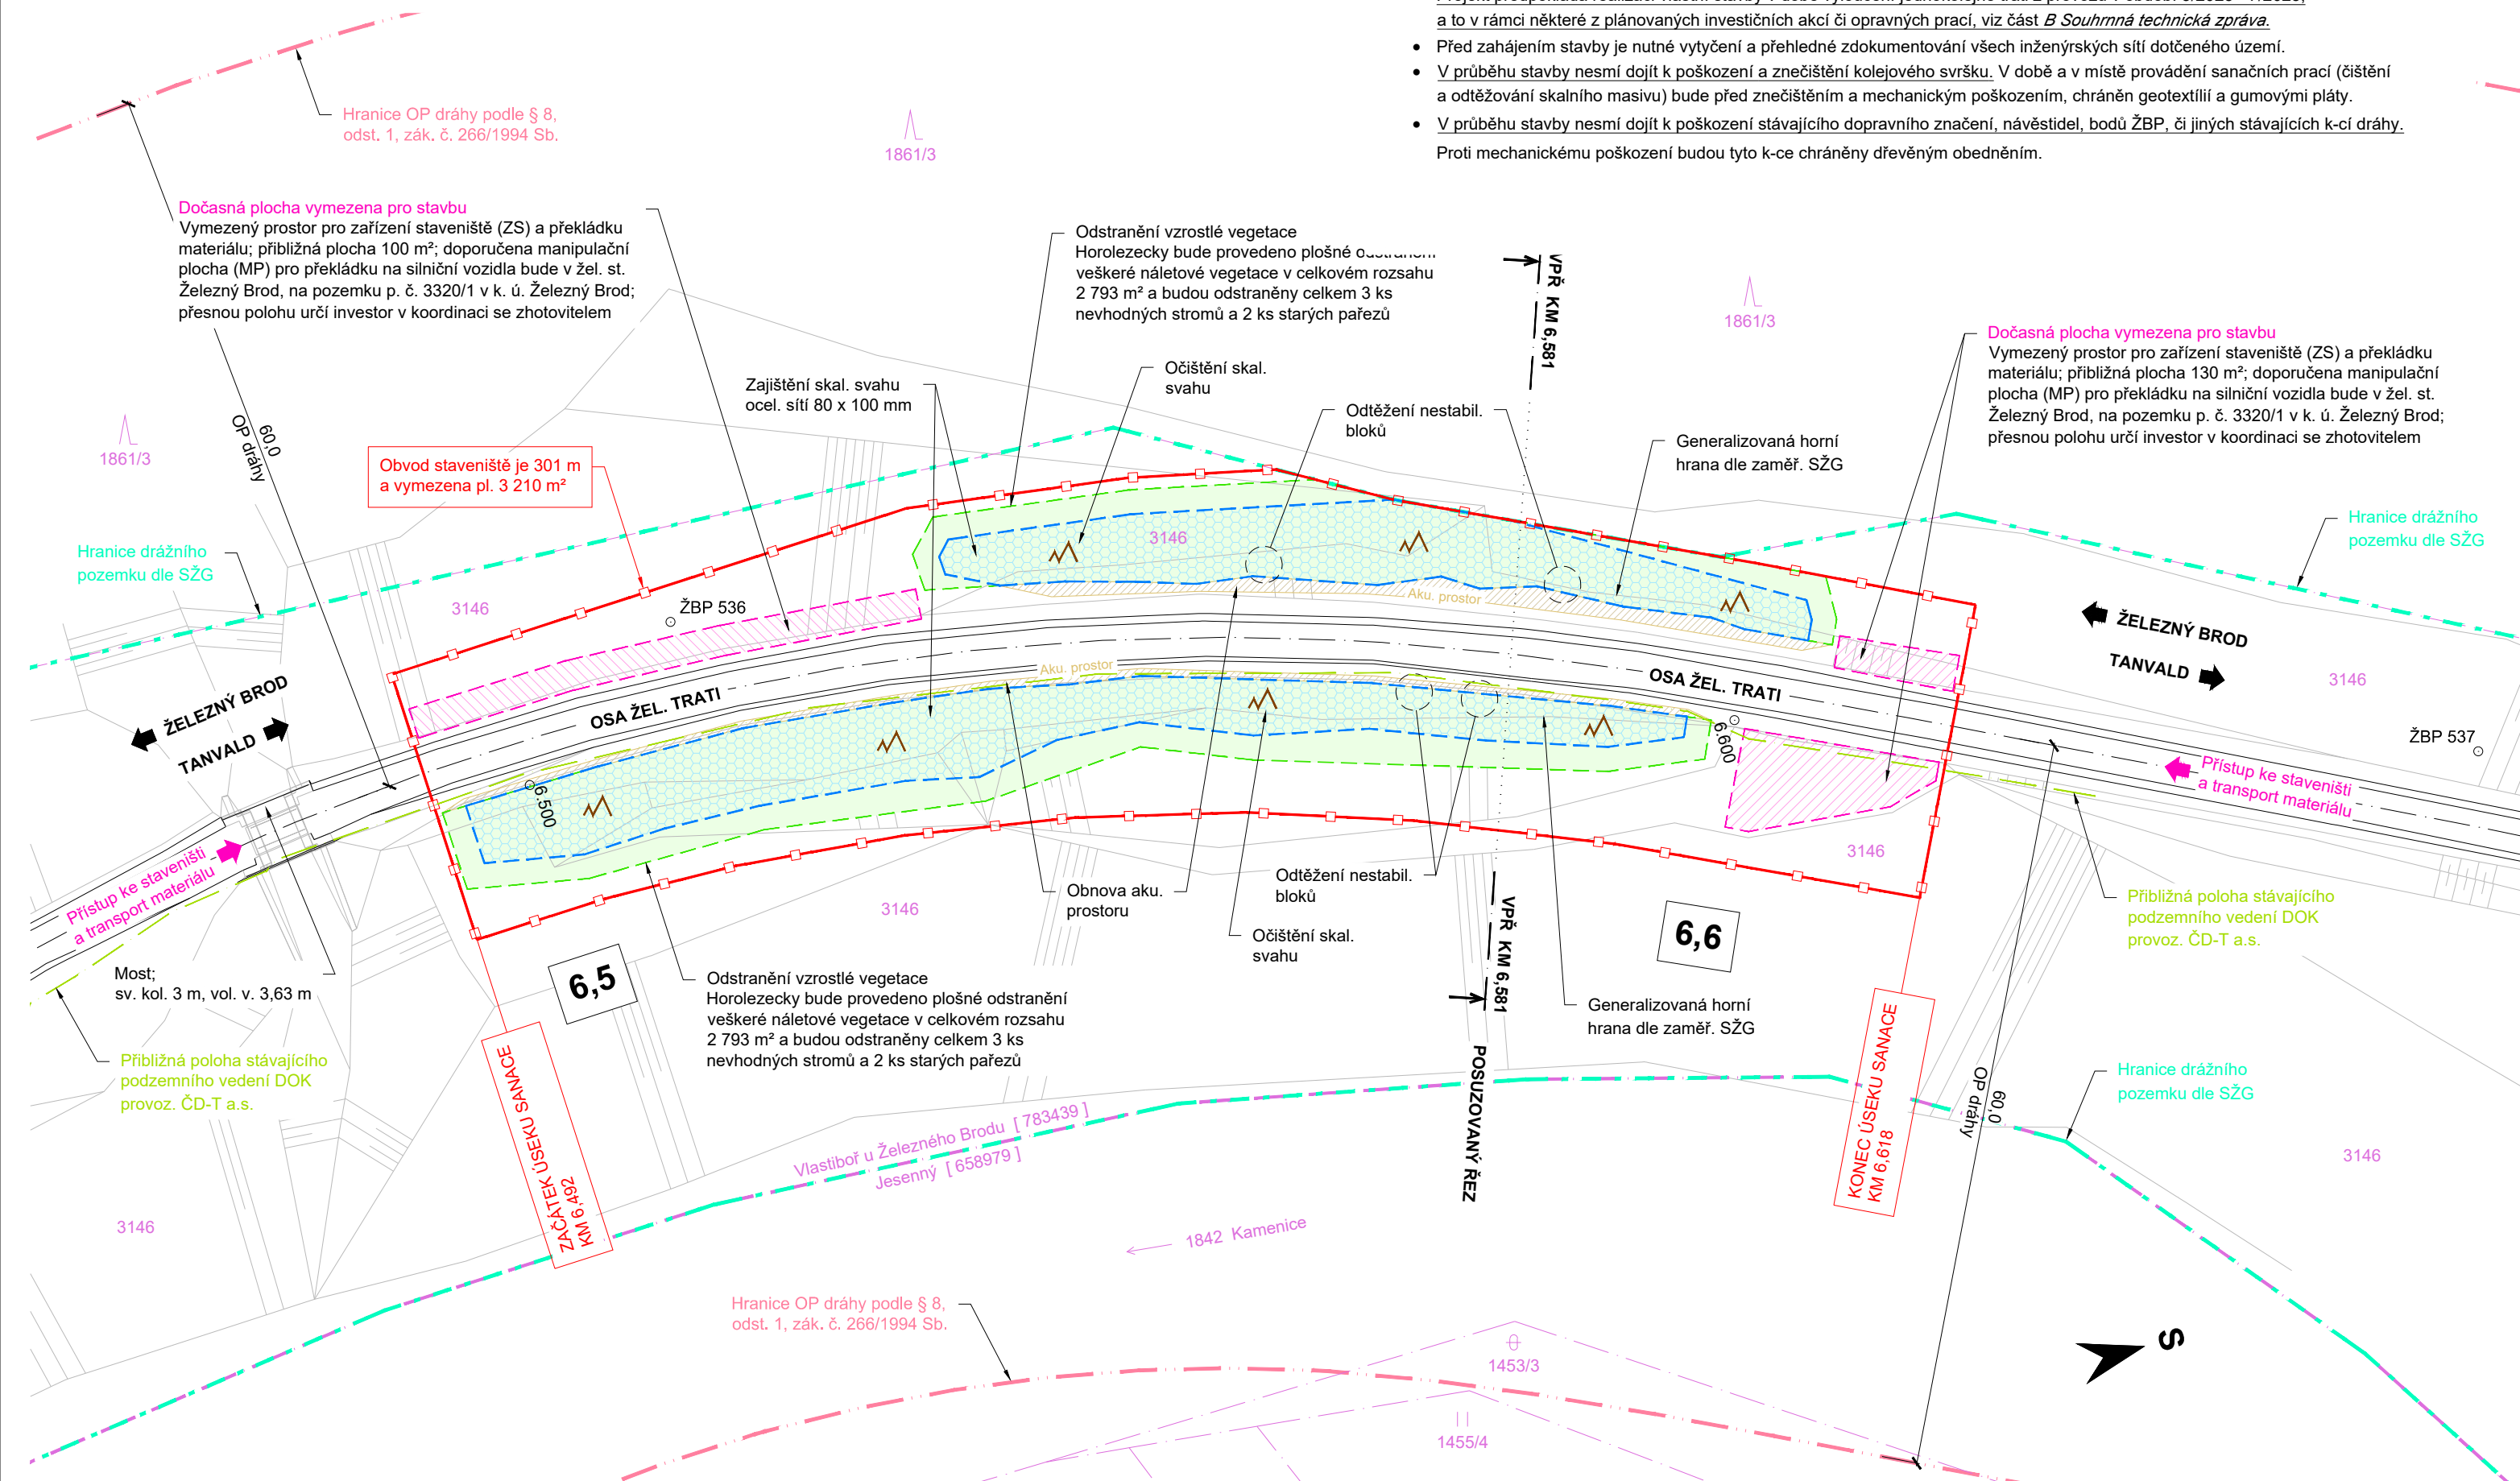

	EVROPSKÁ UNIE Evropské strukturální a investiční fondy Operační program Doprava	Ministerstvo dopravy Státní fond dopravní infrastruktury 	
Jiná ověření:		Paré:	
Orientační schéma:		Razítko oprávněné osoby:	
		Podpis: _____ Datum: _____	
Revize:	Datum:	Popis:	Kontroloval:
000	7. 12. 2022	Definitivní odevzdání dokumentace	Mgr. Pavel Tichý
Stavebník/Investor:		<b>Správa železnic, státní organizace</b>	
Adresa:		Dlážděná 1003/7, 110 00 Praha 1	
Zástupce investora:		Stavební správa západ	
Adresa:		Diamond Point, Ke Štvanici 656/3, 186 00 Praha 8 - Karlín	
		 <b>SPRÁVA ŽELEZNIC</b>	
Zhotovitel díla:		<b>STRIXING + GEOTEC - skály Železný Brod-Tanvald</b>	
Adresa:		Polní 4795, 430 01 Chomutov	
Kontakt:		T: +420 607 058 411 E: info@strixinzenyring.cz	
		 <b>STRIX®</b> INZENYRING	
Zhotovitel objektu:		-	
Adresa:		-	
Kontakt:		-	
Hlavní projektant (HIP):		Mgr. Pavel Tichý	Specialista: Mgr. Pavel Tichý
Název stavby/akce:	<b>Zvýšení stability skalních masivů na trati Železný Brod - Tanvald</b>		Označení investora: E618-S-4534/2021/PH
			Označení zhotovitele: 7002/2021
Název části:	Situační výkresy		Označení části: C
Název objektu/díleč části:	<b>Železný Brod - Tanvald, sanace skalního zářezu v km 6,510 - 6,590</b>		Označení objektu/komplexu: <b>SO 01-11-09</b>
Název přílohy:	Koordinační situační výkres		Číslo přílohy: <b>C.2.9</b>
Název díleč části přílohy:	-		
Odpovědný projektant:	Zpracovatel přílohy:	Měřítko: 1:500	Stupeň dokumentace:
Ing. Ondřej Holý, Ph.D.	Ing. Matuš Klínčůch	Formáty: 3 x A4	<b>DUSP + PDPS</b>
Kraj:	Katastrální území:	TUDU:	Smluvní datum zpracování:
Liberecký	Vlastiboř u Železného Brodu	166102 Železný Brod - Velké Hamry	<b>7. 12. 2022</b>
Označení investora:: Stupeň dokumentace: Část: Objekt: Podobjekt: Příloha: Revize:			
1 2 
Souřadný systém: S-JTSK			