



VZOROVÝ PŘÍČNÝ ŘEZ KM 8.681
M 1:200

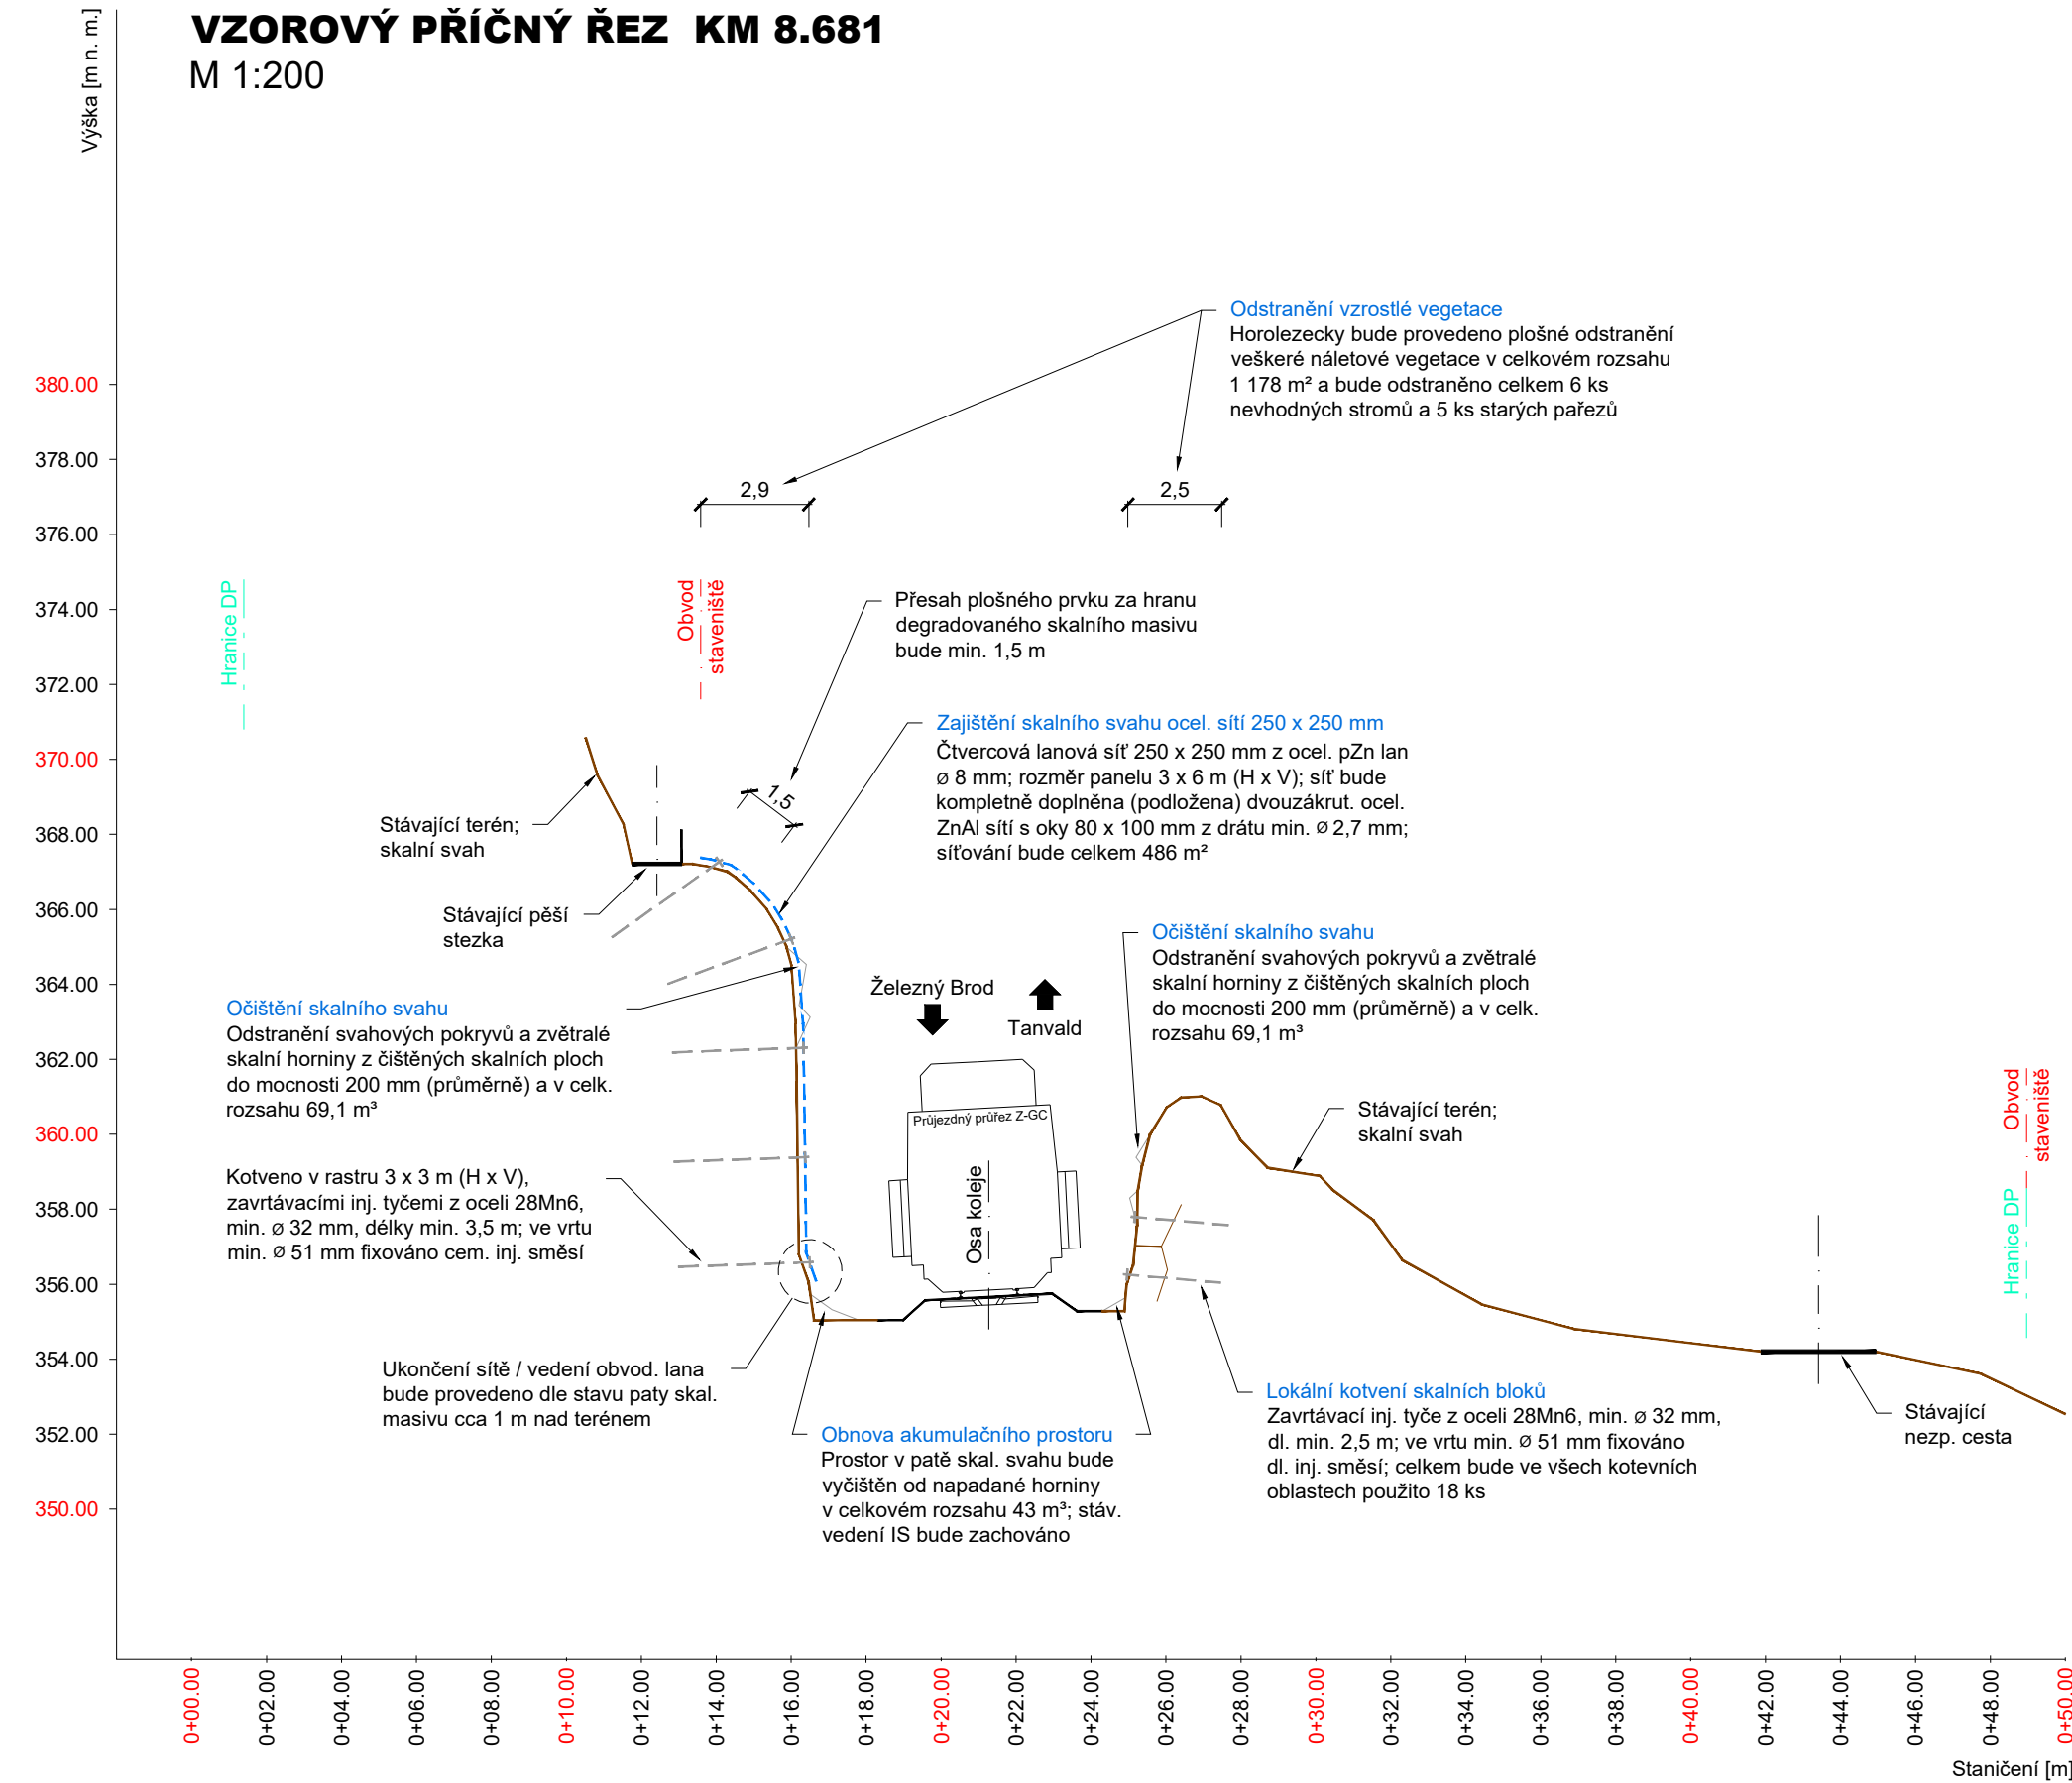

VZOROVÝ PŘÍČNÝ ŘEZ KM 8.718
M 1:200

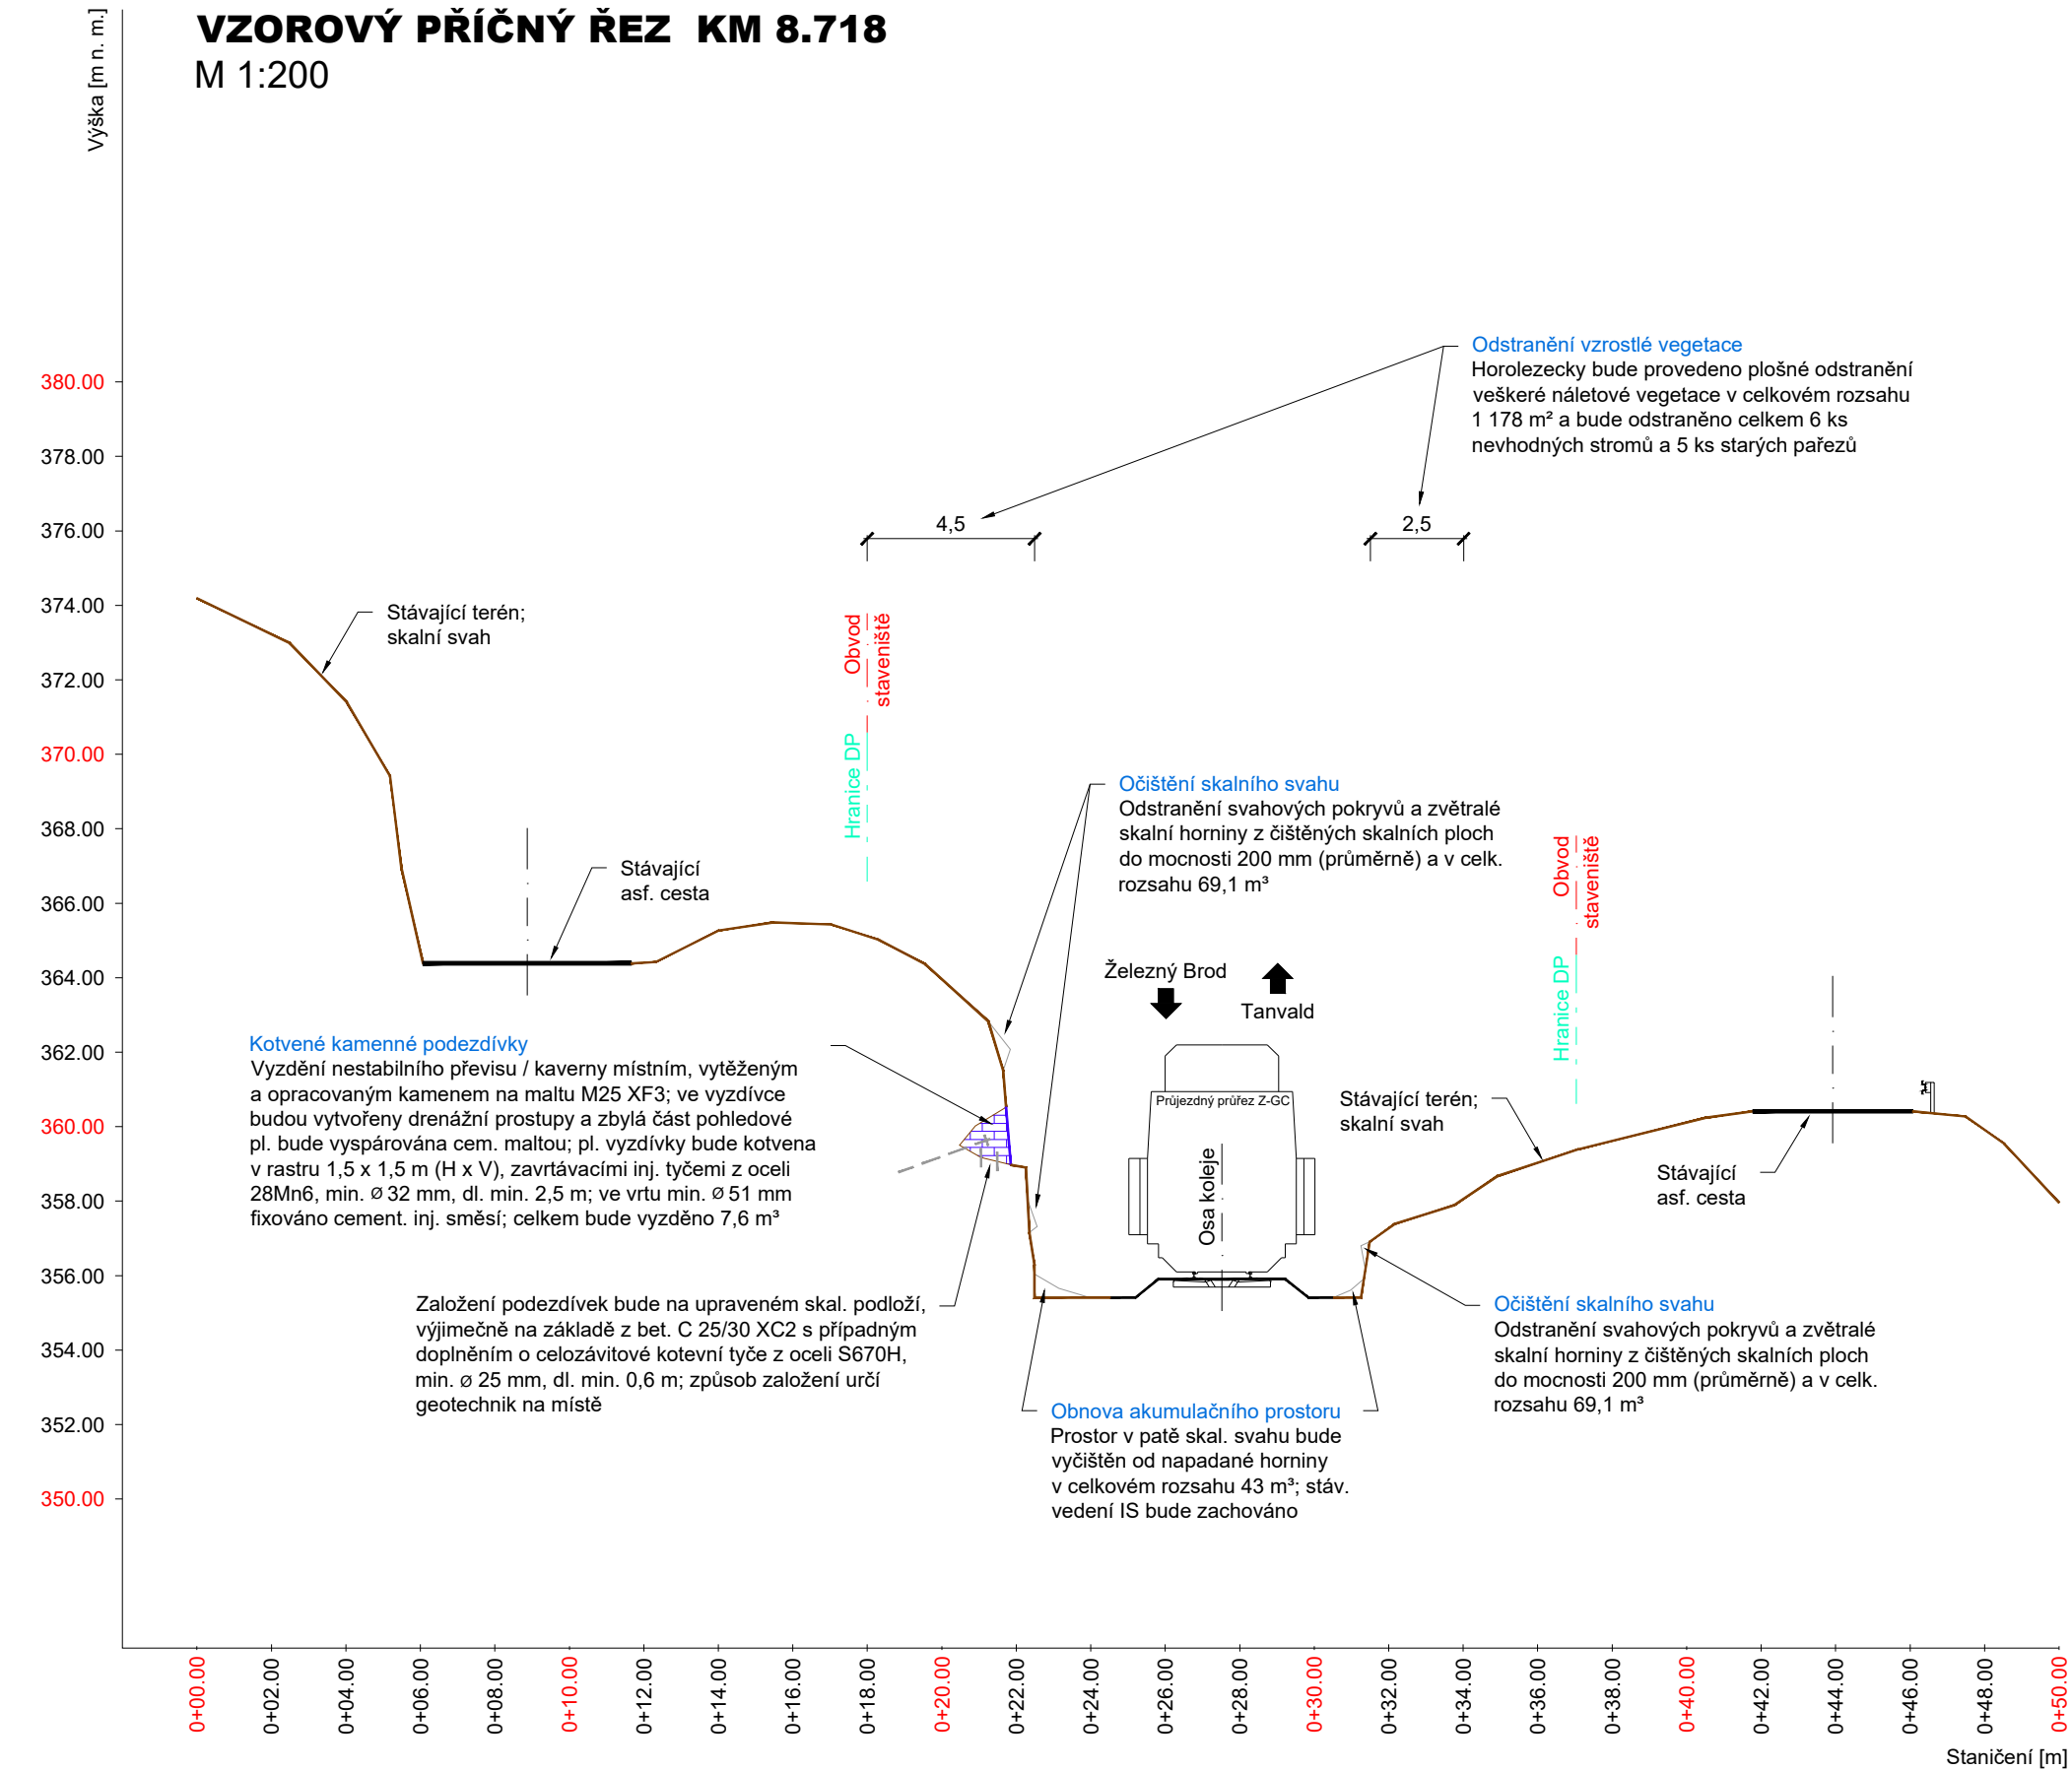

| | | | |
|---|-------------|--|-------------------------------|
|  <div>EVROPSKÁ UNIE Evropské strukturální a investiční fondy Operační program Doprava</div> | | <div>Ministerstvo dopravy Státní fond dopravní infrastruktury</div>  | |
| Jiná ověření: | | Paré: | |
| Orientační schéma: | | Razítko oprávněné osoby: | |
| | | Podpis: _____ Datum: _____ | |
| Revize: | Datum: | Popis: | Kontroloval: |
| 000 | 7. 12. 2022 | Definitivní odevzdání dokumentace | Mgr. Pavel Tichý |
| | | | |
| | | | |
| | | | |
| | | | |
| Stavebník/Investor: | | Správa železnic, státní organizace | |
| Adresa: | | Dlážděná 1003/7, 110 00 Praha 1 | |
| Zástupce investora: | | Stavební správa západ | |
| Adresa: | | Diamond Point, Ke Štvanici 656/3, 186 00 Praha 8 - Karlín | |
| | |  SPRÁVA ŽELEZNIC | |
| | | | |
| Zhotovitel díla: | | STRIXING + GEOTEC - skály Železný Brod-Tanvald | |
| Adresa: | | Polní 4795, 430 01 Chomutov | |
| Kontakt: | | T: +420 607 058 411 E: info@strixinzenyring.cz | |
| | |  GEOTEC GS  | |
| Zhotovitel objektu: | | - | |
| Adresa: | | - | |
| Kontakt: | | - | |
| | | - | |
| Hlavní projektant (HIP): | | Mgr. Pavel Tichý | Specialista: Mgr. Pavel Tichý |
| | | | |
| Název stavby/akce: | | Zvýšení stability skalních masivů na trati Železný Brod - Tanvald | Značení investora: |
| | | | E618-S-4534/2021/PH |
| Název části: | | Železniční spodek, skalní svahy | Značení zhotovitele: |
| | | | 7002/2021 |
| Název objektu/díleč části: | | Železný Brod - Tanvald, sanace skalního zářezu v km 8,630 - 8,720 | Značení části: |
| Název přílohy: | | Vzorové příčné řezy | D.2.1.1 |
| Název díleč části přílohy: | | - | |
| Odpovědný projektant: | | Zpracovatel přílohy: | Značení objektu/komplexu: |
| Ing. Ondřej Holý, Ph.D. | | Ing. Matúš Klinčúch | SO 01-11-13 |
| Kraj: | | Katastrální území: | Číslo přílohy: |
| Liberecký | | Vlastibor u Železného Brodu | D.2.1.1.1.13.3 |
| | | Měřítko: 1:200 | Stupeň dokumentace: |
| | | Formáty: 4 x A4 | DUSP + PDPS |
| | | TUDU: | Smluvní datum zpracování: |
| | | 166102 Železný Brod - Velké Hamry | 7. 12. 2022 |
| Značení investora: 1 2 3 4 5 6 7 8 9 10 11 12 13 14 15 16 17 18 19 20 21 22 23 24 25 26 27 28 29 30 31 32 33 34 35 36 37 38 39 40 41 42 43 | | | |
| Značení objektu: 1 2 3 4 5 6 7 8 9 10 11 12 13 14 15 16 17 18 19 20 21 22 23 24 25 26 27 28 29 30 31 32 33 34 35 36 37 38 39 40 41 42 43 | | | |
| Značení přílohy: 1 2 3 4 5 6 7 8 9 10 11 12 13 14 15 16 17 18 19 20 21 22 23 24 25 26 27 28 29 30 31 32 33 34 35 36 37 38 39 40 41 42 43 | | | |
| Značení revize: 1 2 3 4 5 6 7 8 9 10 11 12 13 14 15 16 17 18 19 20 21 22 23 24 25 26 27 28 29 30 31 32 33 34 35 36 37 38 39 40 41 42 43 | | | |
| Výškový systém: Bpv | | | |