


SCHÉMA ROZMÍSTĚNÍ INDIVIDUÁLNÍCH KOTEVNÍCH PRVKŮ

SO 01-11-19

Železný Brod - Tanvald, sanace skalního zářezu v km 11,060-11,200

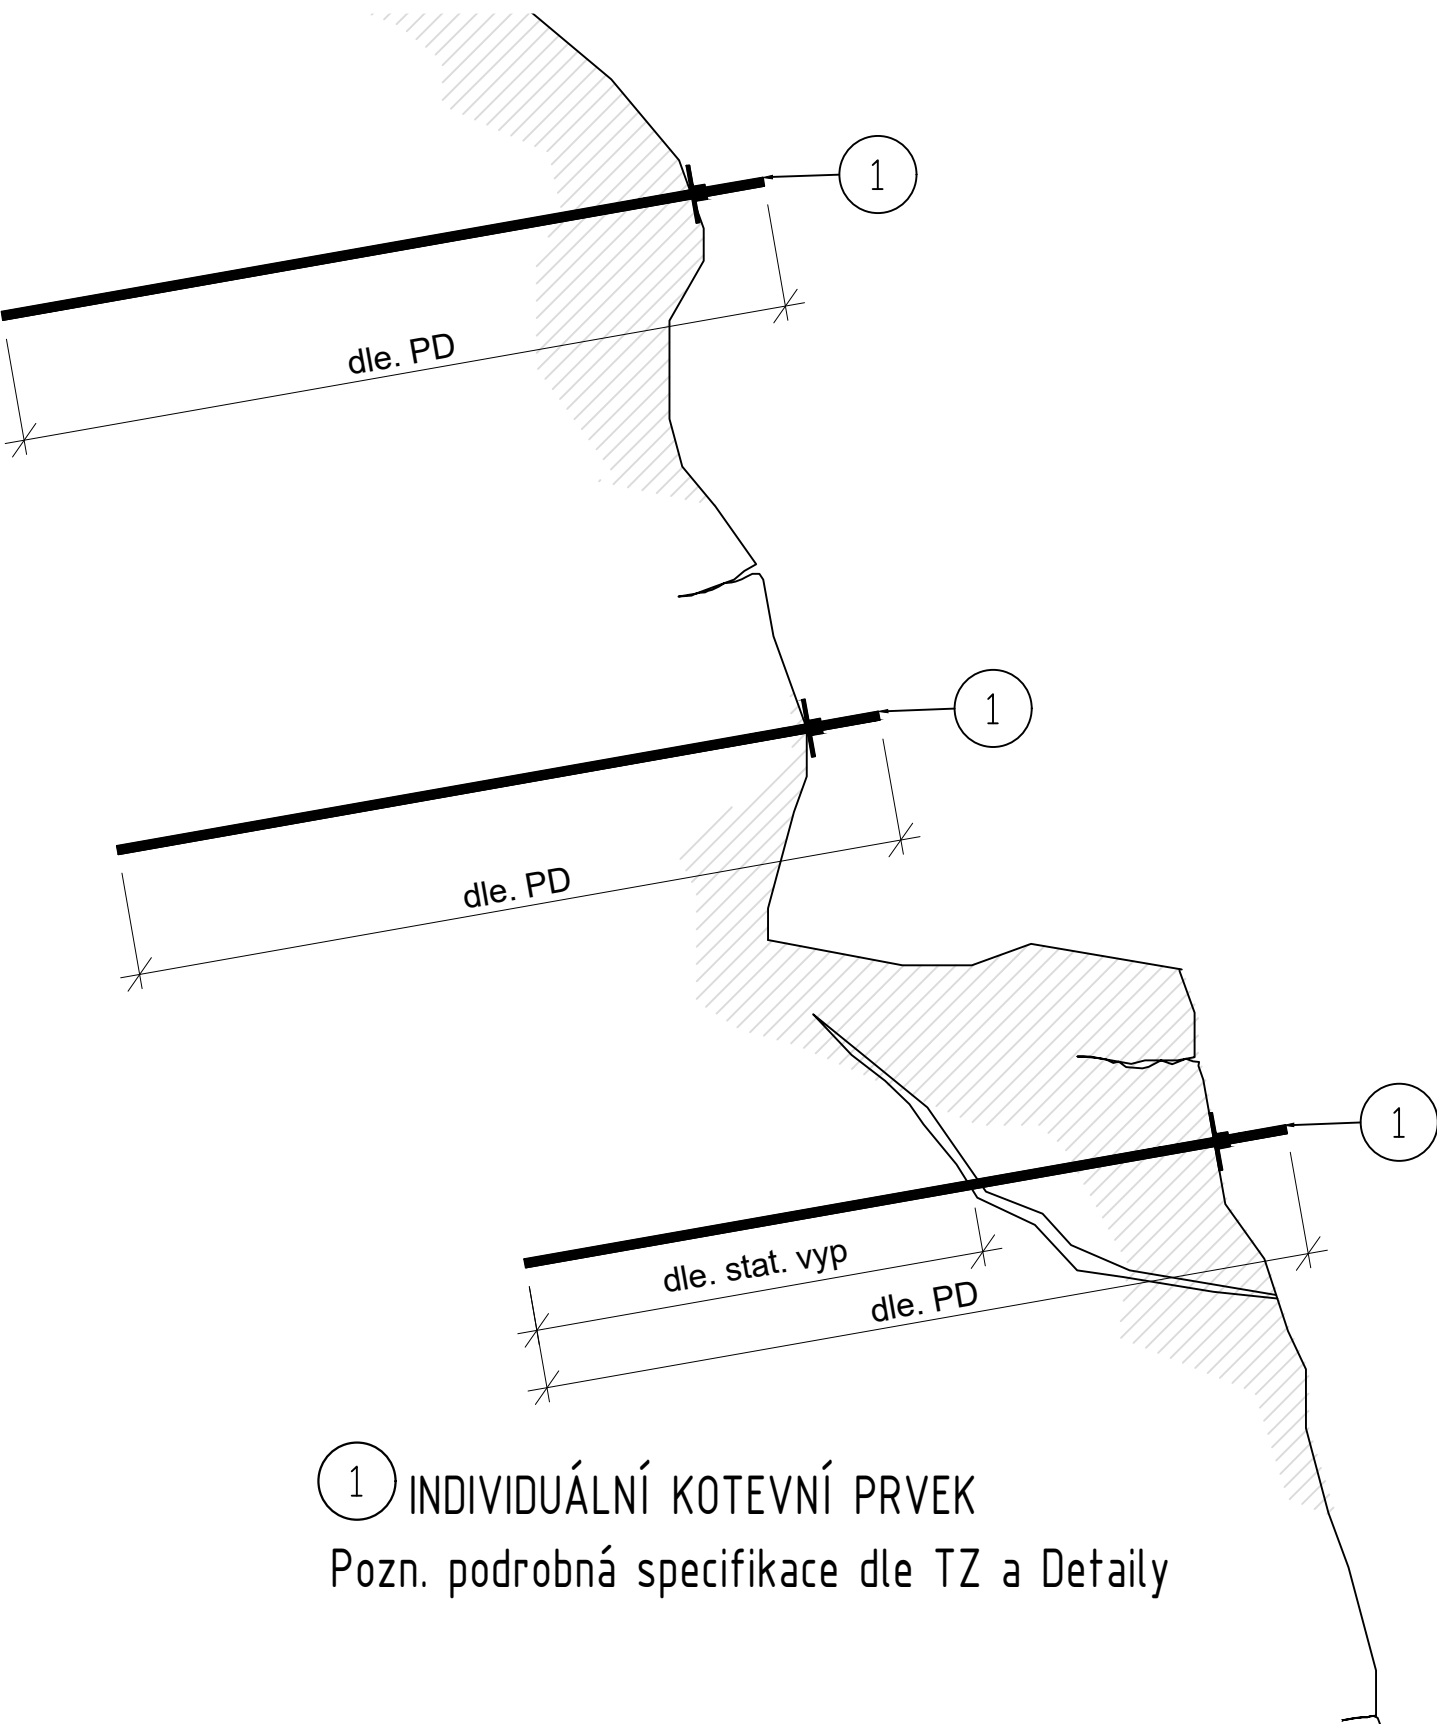

EVROPSKÁ UNIE
Evropské strukturální a investiční fondy
Operační program Doprava

Ministerstvo dopravy
Státní fond dopravní infrastruktury

Jiná ověření:		Paré:	
Orientační schéma:		Razítko oprávněné osoby:	
Podpis:		Datum:	
Revize:	Datum:	Popis:	Kontroloval:
000	7. 12. 2022	Definitivní odevzdání dokumentace	Mgr. Pavel Tichý

Stavebník/Investor:	Správa železnic, státní organizace	
Adresa:	Dlážděná 1003/7, 110 00 Praha 1	
Zástupce investora:	Stavební správa západ	
Adresa:	Diamond Point, Ke Štvanici 656/3, 186 00 Praha 8 - Karlín	

Zhotovitel díla:	STRIXING + GEOTEC - skály Železný Brod-Tanvald		
Adresa:	Polní 4795, 430 01 Chomutov		
Kontakt:	T: +420 607 058 411 E: info@strixinzenyring.cz		
Zhotovitel objektu:	-		
Adresa:	-		
Kontakt:	-		
Hlavní projektant (HIP):		Mgr. Pavel Tichý	Specialista: Mgr. Pavel Tichý

Název stavby/akce:	Zvýšení stability skalních masivů na trati Železný Brod - Tanvald	Označení investora:	E618-S-4534/2021/PH
Název části:	Železniční spodek, skalní svahy	Označení zhotovitele:	7002/2021
Název objektu/díle části:	Železný Brod - Tanvald, sanace skalního zářezu v km 11,060 -11,200	Označení části:	D.2.1.1
Název přílohy:	Detaily	Označení objektu/komplexu:	SO 01-11-19
Název díle části přílohy:	-	Číslo přílohy:	D.2.1.1.1.19.4
Odpovědný projektant:	Zpracovatel přílohy:	Měřítko:	-
Ing. Otakar Hasík	Ing. Eliška Pilařová	Formáty:	2 x A4
Kraj:	Katastrální území:	TUDU:	-
Liberecký	Plavý [721581]	166102 Železný Brod - Velké Hamry	Smluvní datum zpracování:
			7. 12. 2022

Označení investora:	Stupeň dokumentace:	Část:	Objekt:	Podobjekt:	Příloha:	Revize:
1	2	3	4	5	6	7
8	9	10	11	12	13	14
15	16	17	18	19	20	21
22	23	24	25	26	27	28
29	30	31	32	33	34	35
36	37	38	39	40	41	42
43						

Souřadný systém: S-JTSK