



VZOROVÝ PŘÍČNÝ ŘEZ km 16,160

SO 01-11-22 Železný Brod - Tanvald, sanace skalního zářezu v km 16,100 - 16,500  
M 1:100

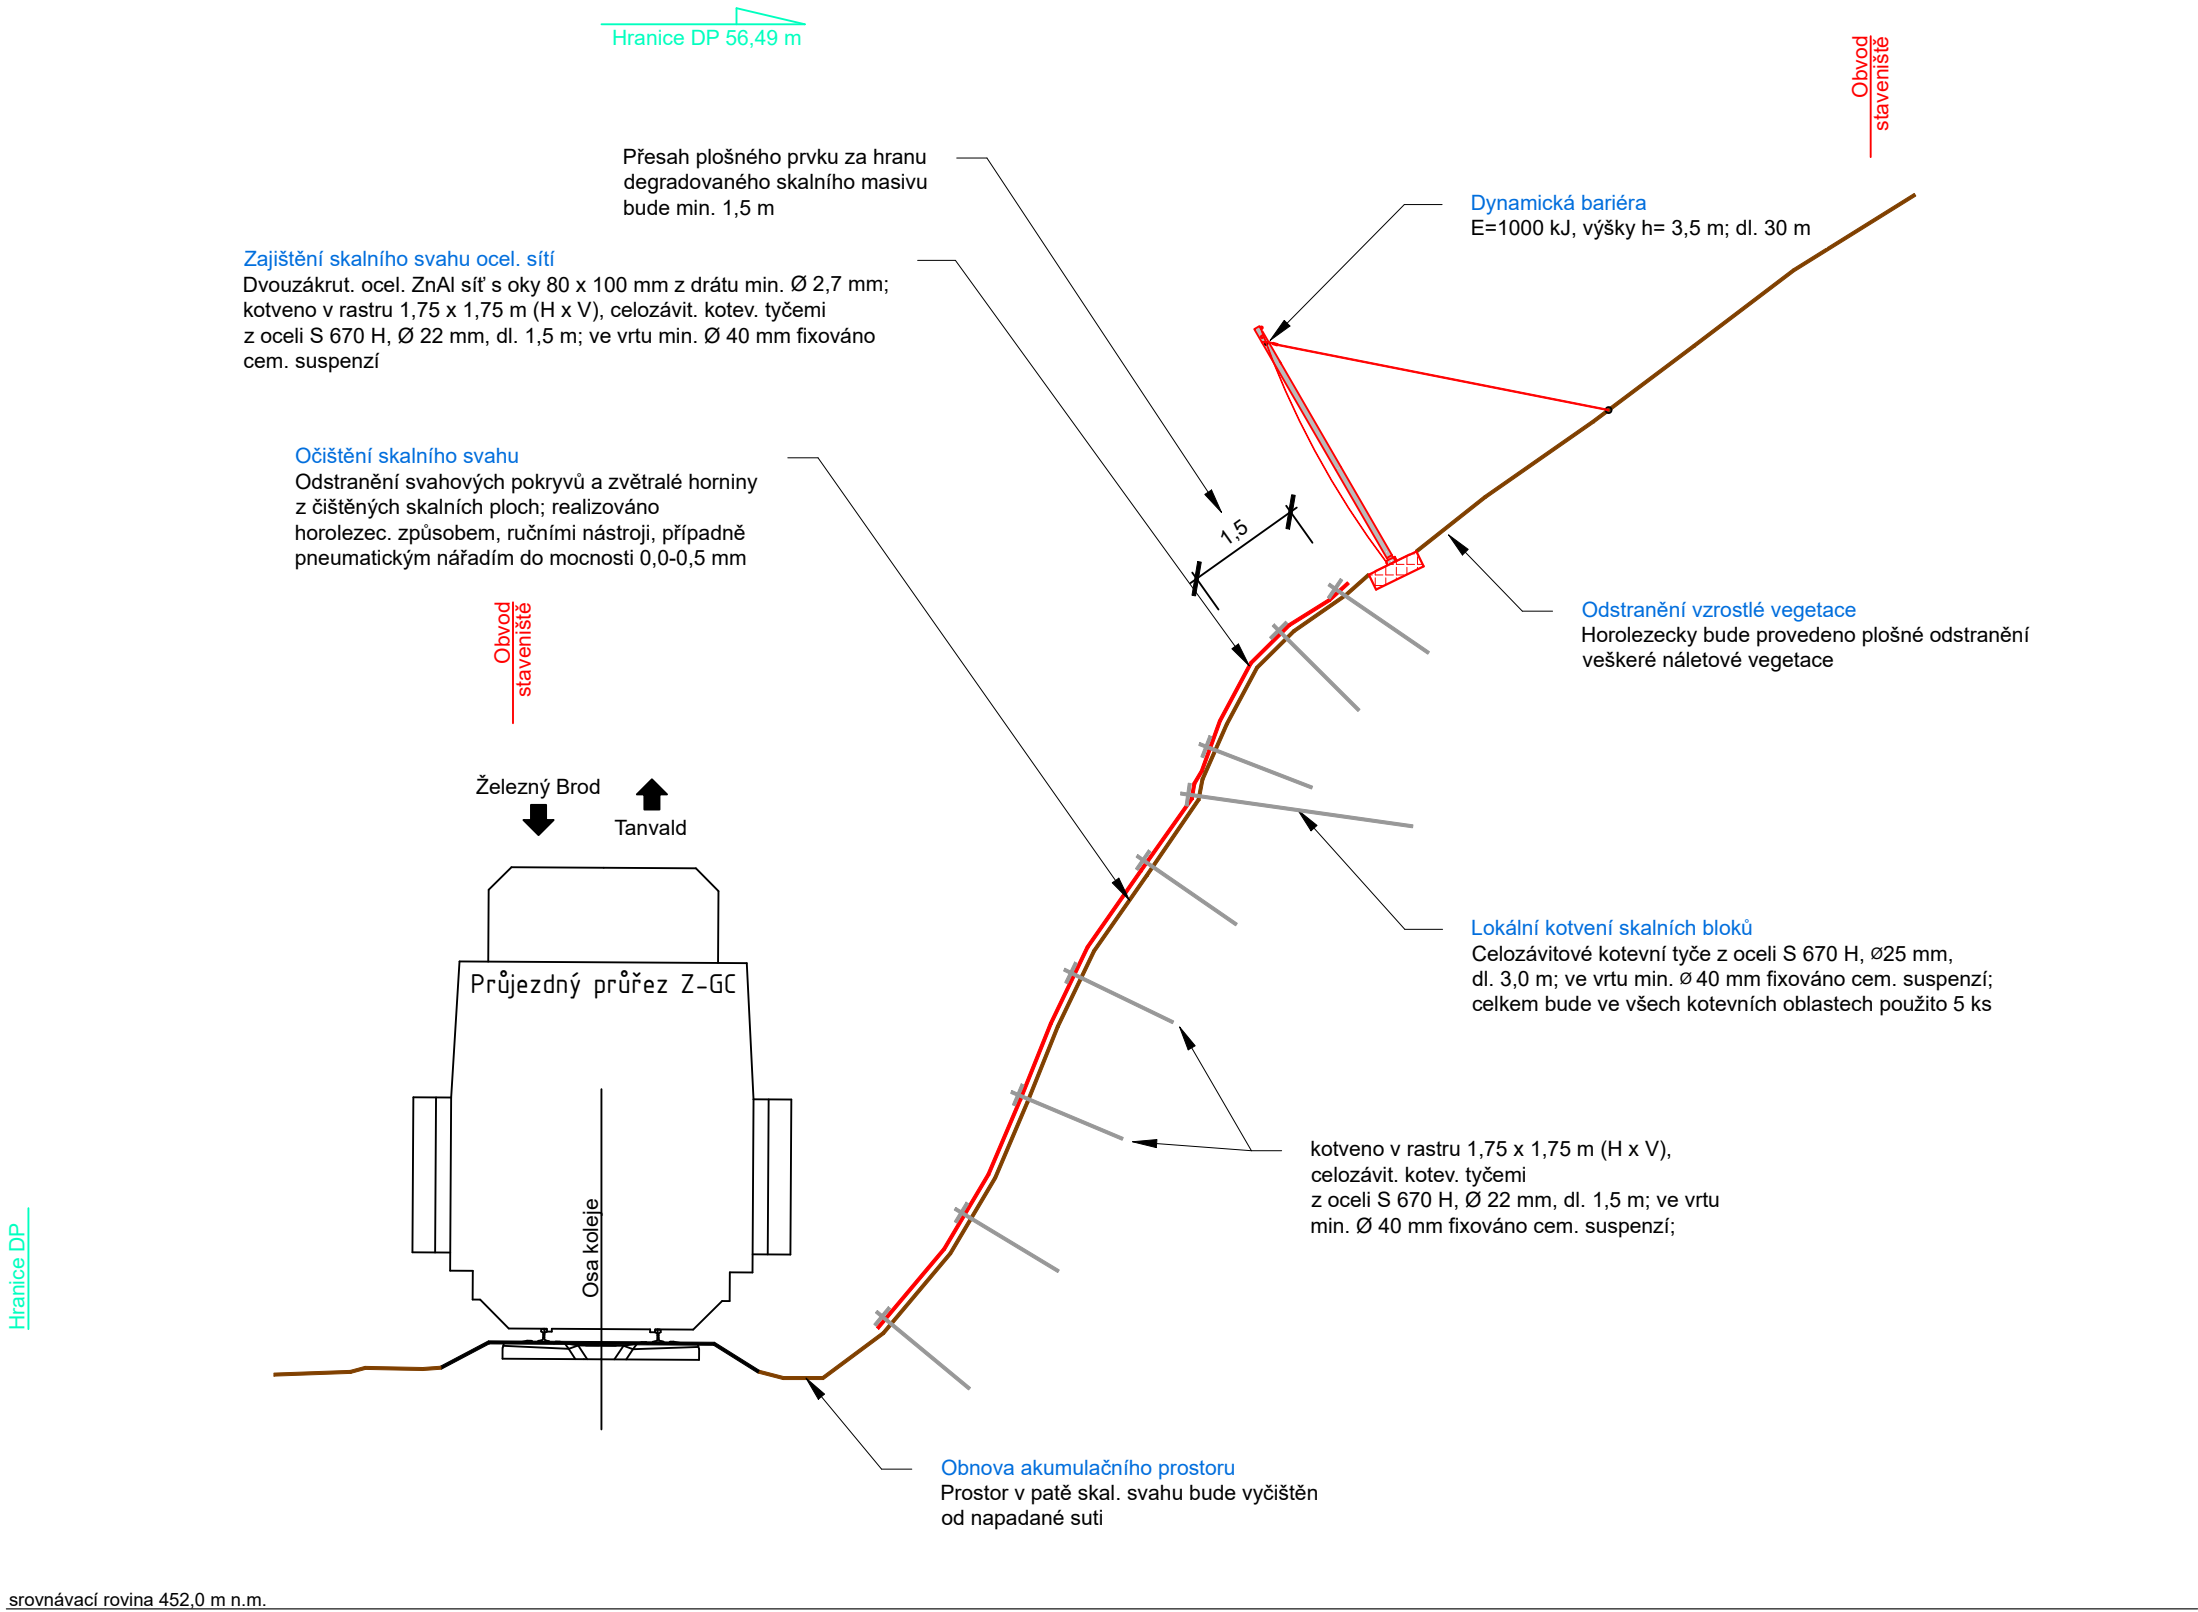

VZOROVÝ PŘÍČNÝ ŘEZ km 16,290

SO 01-11-22 Železný Brod - Tanvald, sanace skalního zářezu v km 16,100 - 16,500  
M 1:100

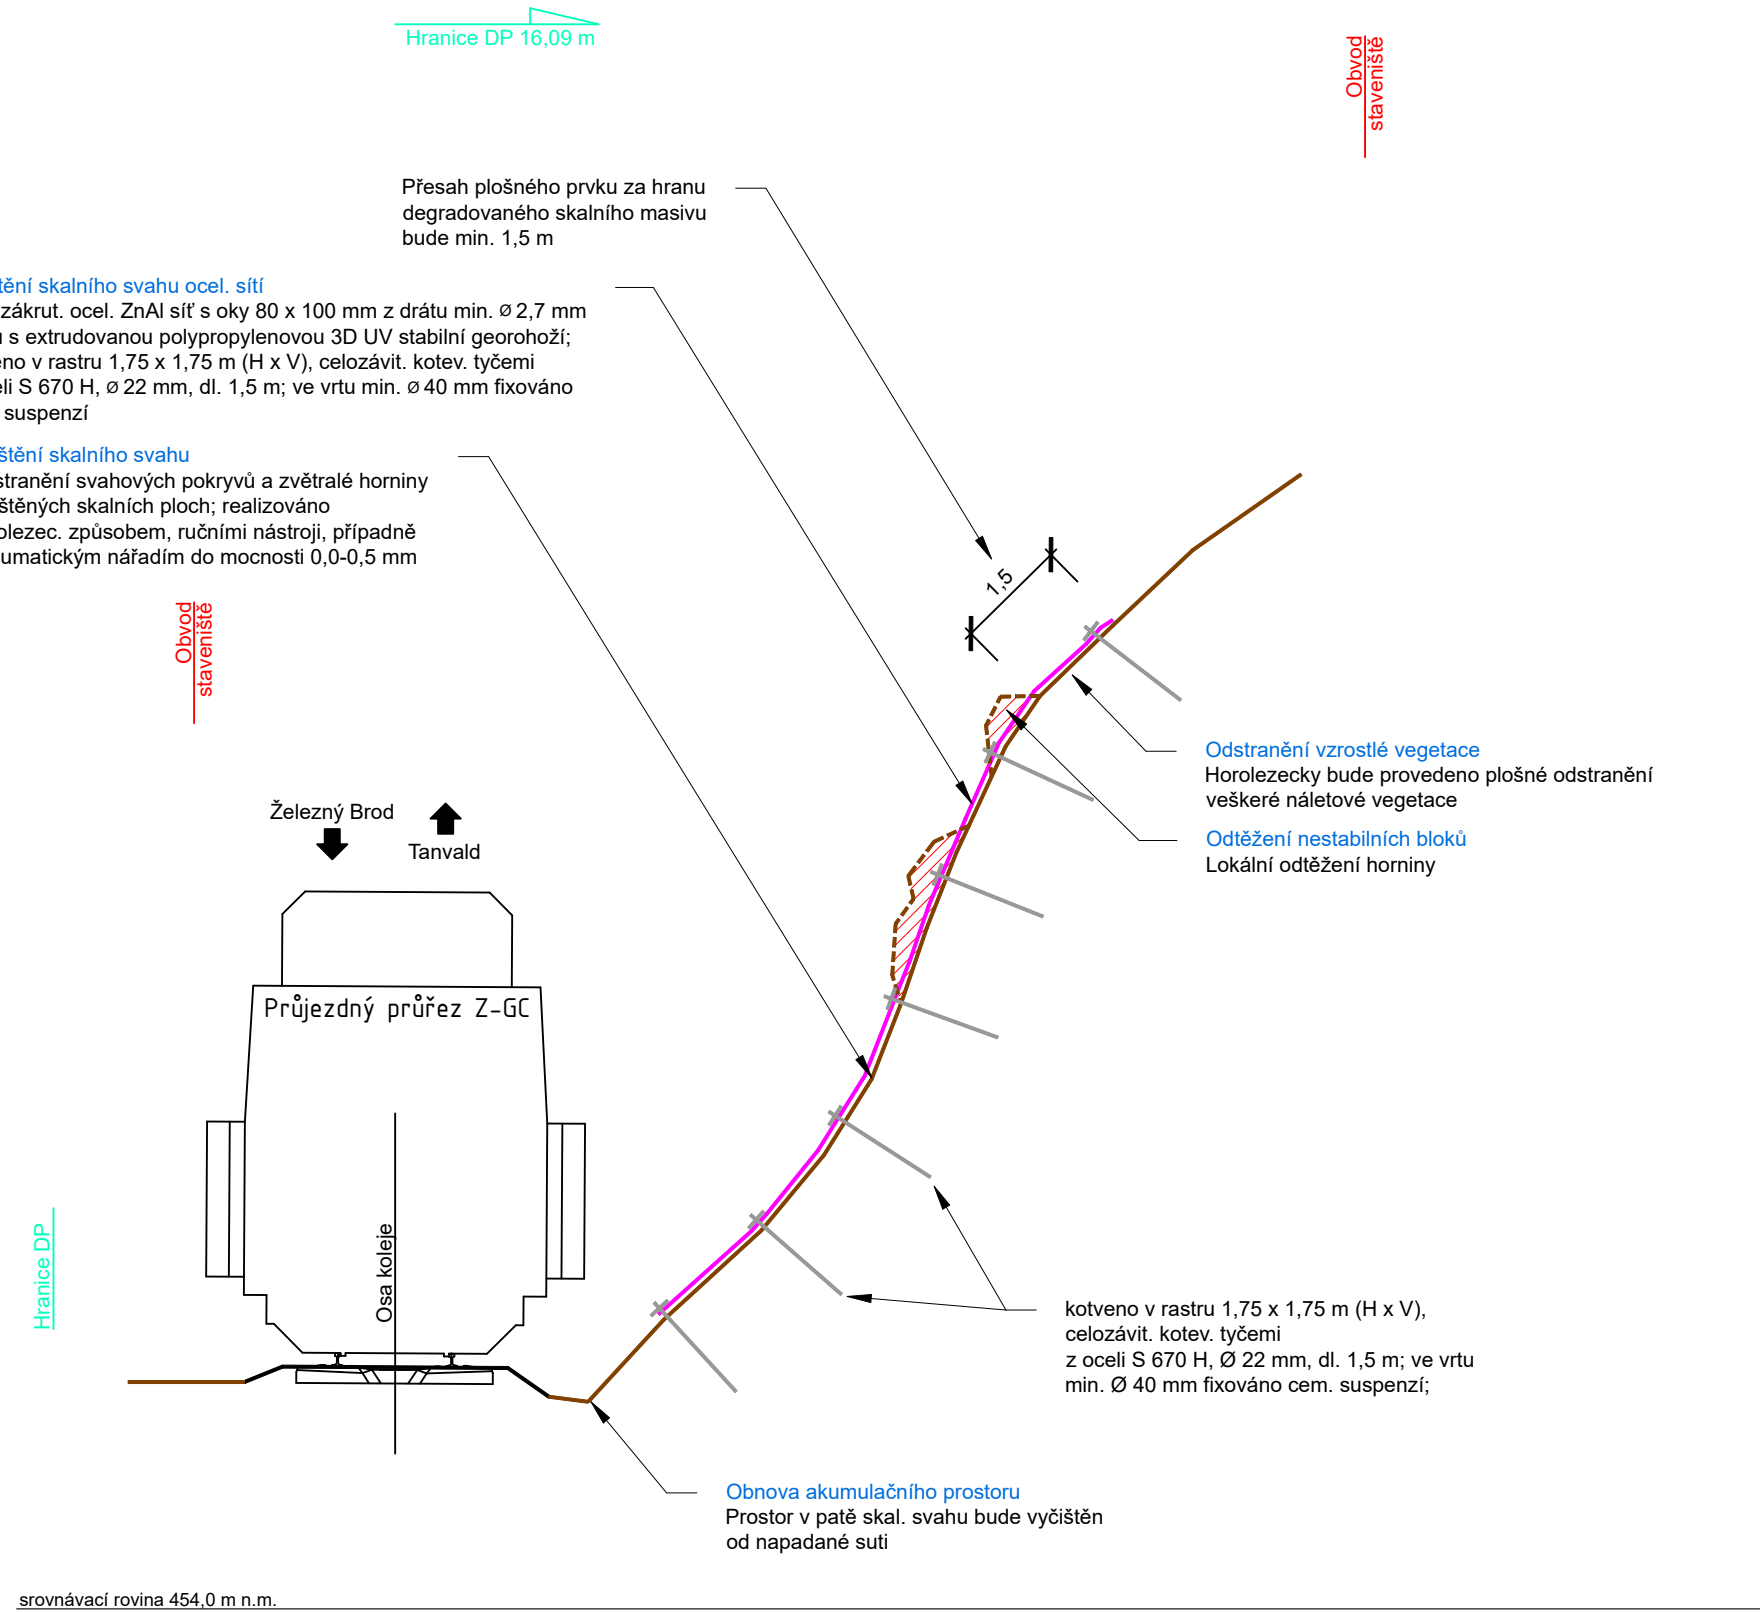

 <div>EVROPSKÁ UNIE Evropské strukturální a investiční fondy Operační program Doprava</div>		 <div>Ministerstvo dopravy Státní fond dopravní infrastruktury</div>	
Jiná ověření:		Paré:	
Orientační schéma:		Razítko oprávněné osoby:	
Revize:		Datum:	
000		7. 12. 2022	
Popis:		Kontroloval:	
Definitivní odevzdání dokumentace		Mgr. Pavel Tichý	
Stavebník/Investor:		Správa železnic, státní organizace	
Adresa:		Dlážděná 1003/7, 110 00 Praha 1	
Zástupce investora:		Stavební správa západ	
Adresa:		Diamond Point, Ke Štvanici 656/3, 186 00 Praha 8 - Karlín	
Zhotovitel díla:		STRIXING + GEOTEC - skály Železný Brod-Tanvald	
Adresa:		Polní 4795, 430 01 Chomutov	
Kontakt:		T: +420 607 058 411 E: info@strixinzenyring.cz	
Zhotovitel objektu:		-	
Adresa:		-	
Kontakt:		-	
Hlavní projektant (HIP):		Mgr. Pavel Tichý	
Specialista:		Mgr. Pavel Tichý	
Název stavby/akce:		Zvýšení stability skalních masivů na trati Železný Brod - Tanvald	
Označení investora:		E618-S-4534/2021/PH	
Označení zhotovitele:		7002/2021	
Název části:		Železniční spodek, skalní svahy	
Označení části:		D.2.1.1.1.22	
Název objektu/díle části:		Železný Brod - Tanvald, sanace skalního zářezu v km 16,100 - 16,500	
Označení objektu/komplexu:		SO 01-11-22	
Název přílohy:		Vzorové příčné řezy	
Číslo přílohy:		D.2.1.1.1.22.4	
Odpovědný projektant:		Zpracovatel přílohy:	
Ing. Otakar Hasík		Ing. Eliška Pilařová	
Kraj:		Katastrální území:	
Liberecký		Šumburk nad Desnou [765031]	
Měřítko:		1:100	
Formáty:		4 x A4	
TUDU:		160106 Velké Hamry - Tanvald	
Stupeň dokumentace:		Část:	
1		2	
3		4	
5		6	
7		8	
9		10	
11		12	
13		14	
15		16	
17		18	
19		20	
21		22	
23		24	
25		26	
27		28	
29		30	
31		32	
33		34	
35		36	
37		38	
39		40	
41		42	
43		44	
Souřadný systém:		S-JTSK	