



VZOROVÝ PŘÍČNÝ ŘEZ KM 4.767
M 1:200

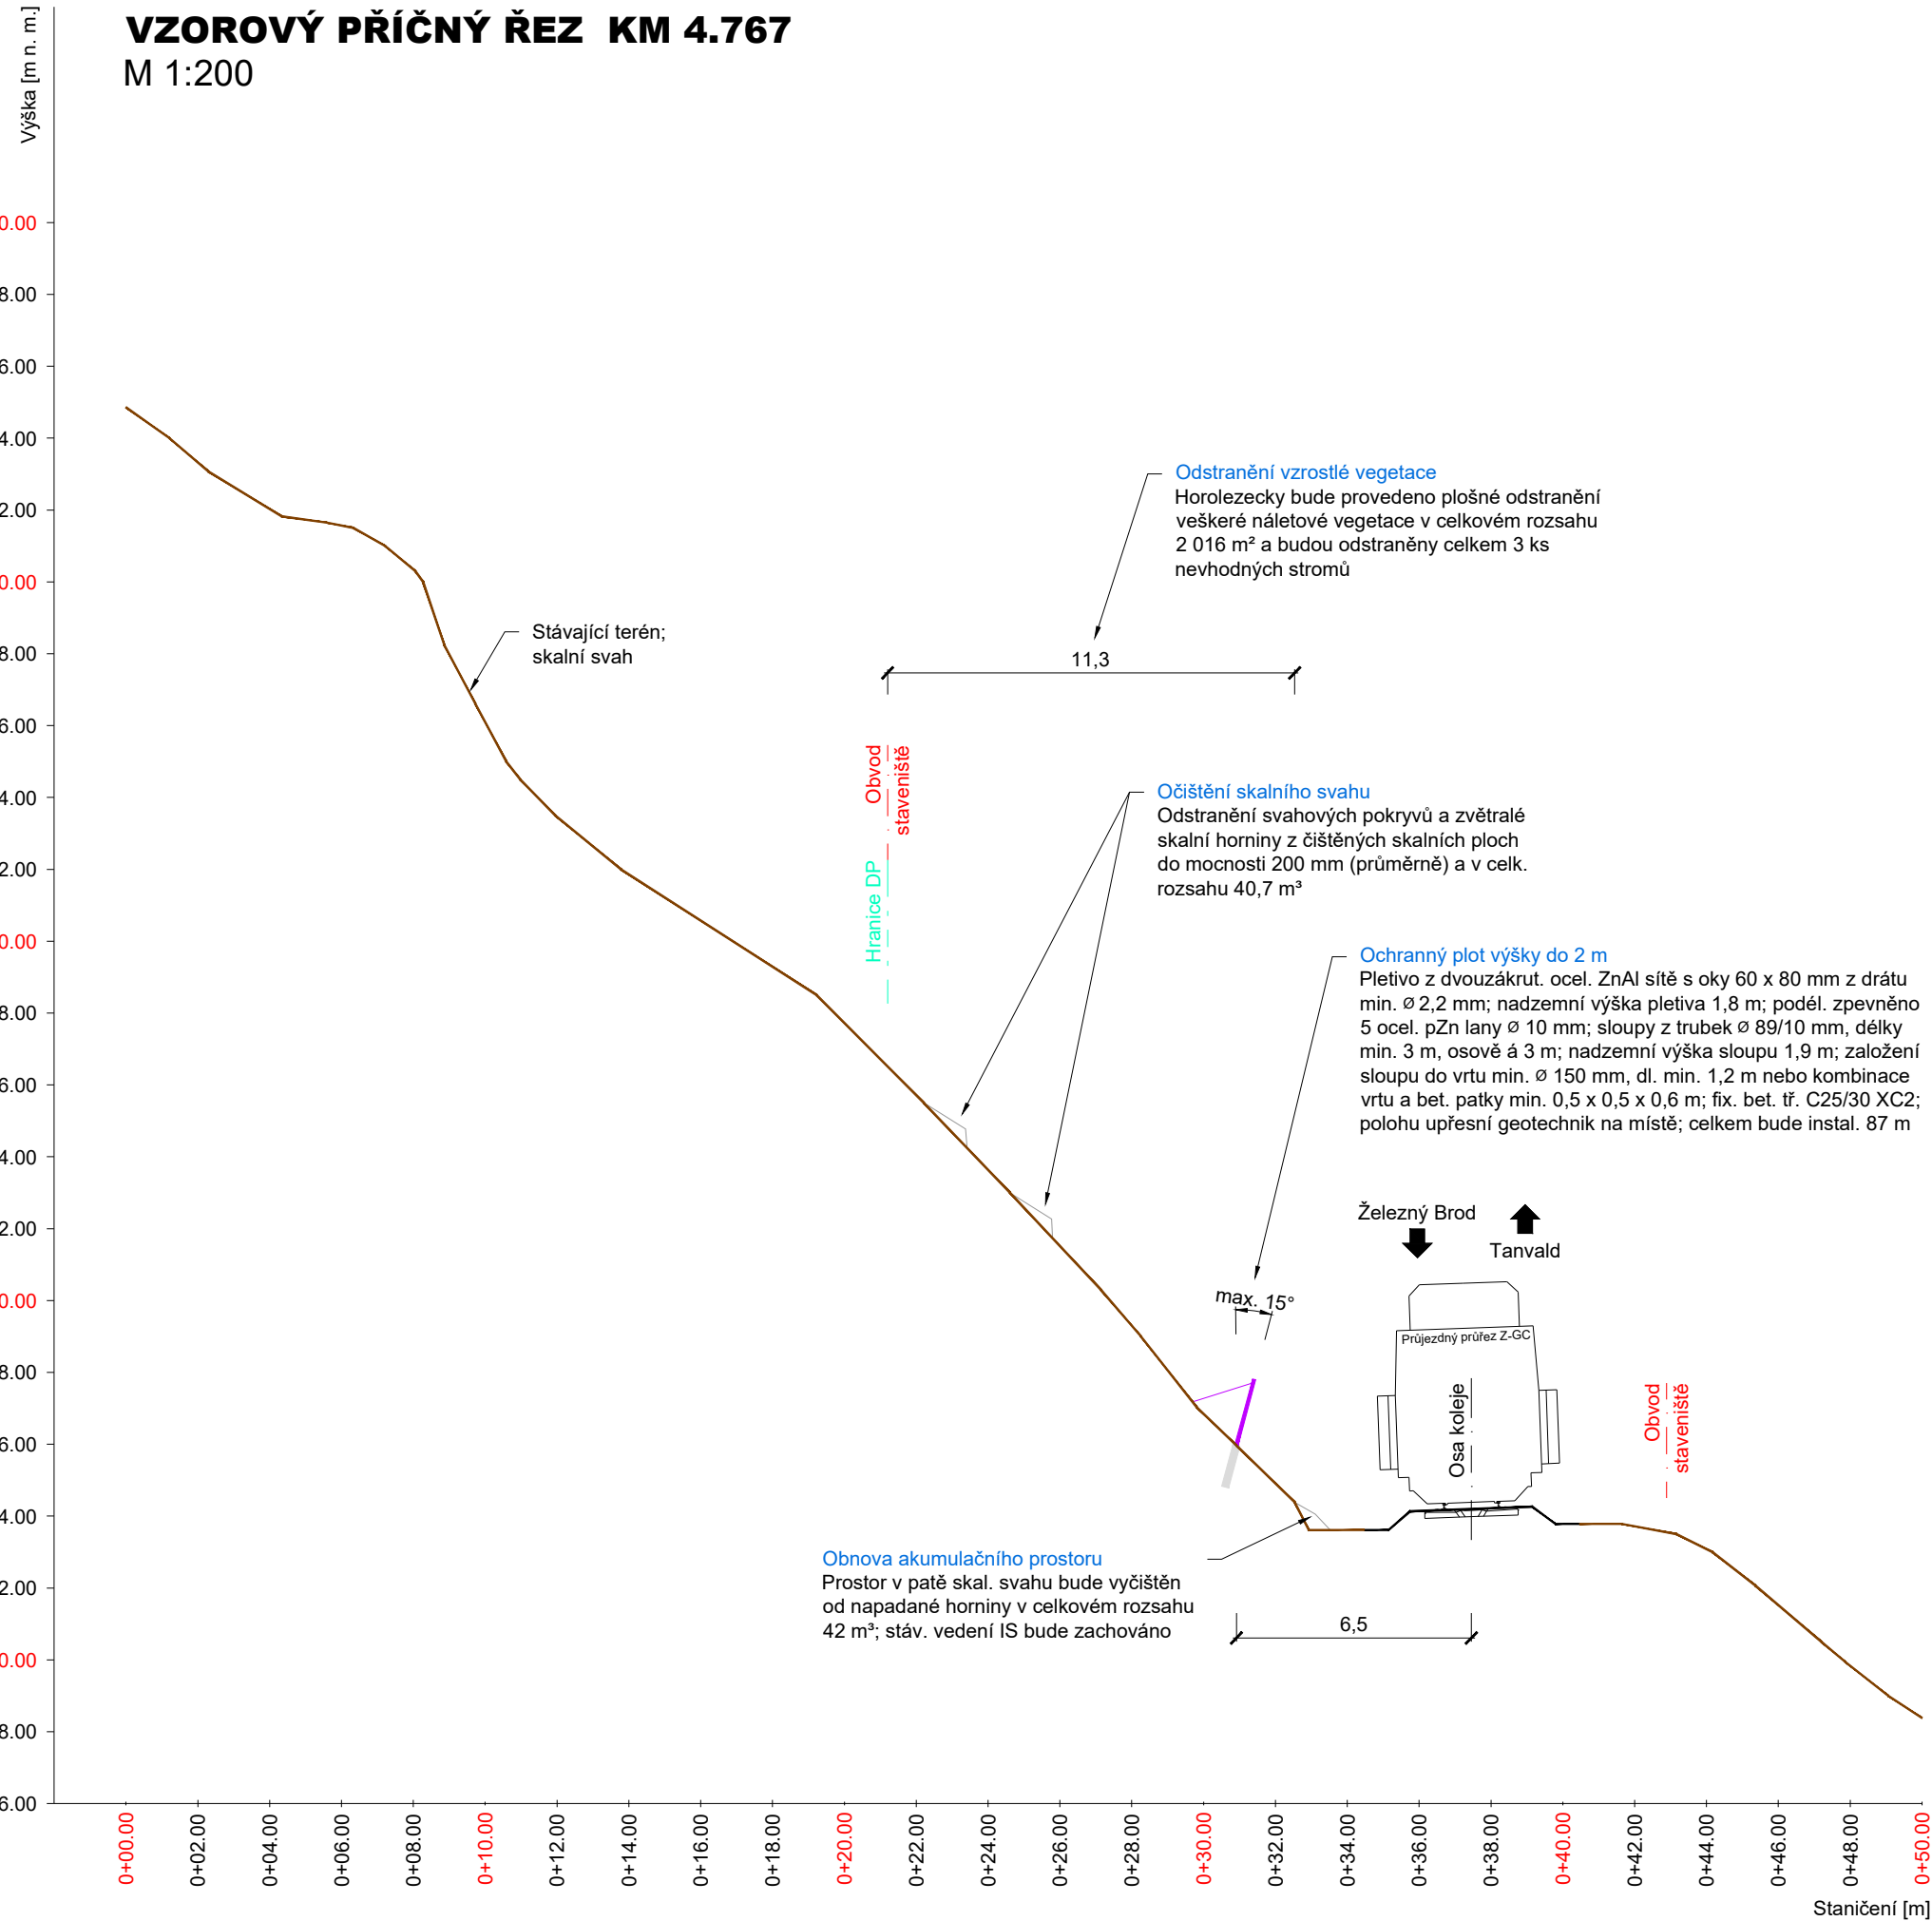

VZOROVÝ PŘÍČNÝ ŘEZ KM 4.805
M 1:200

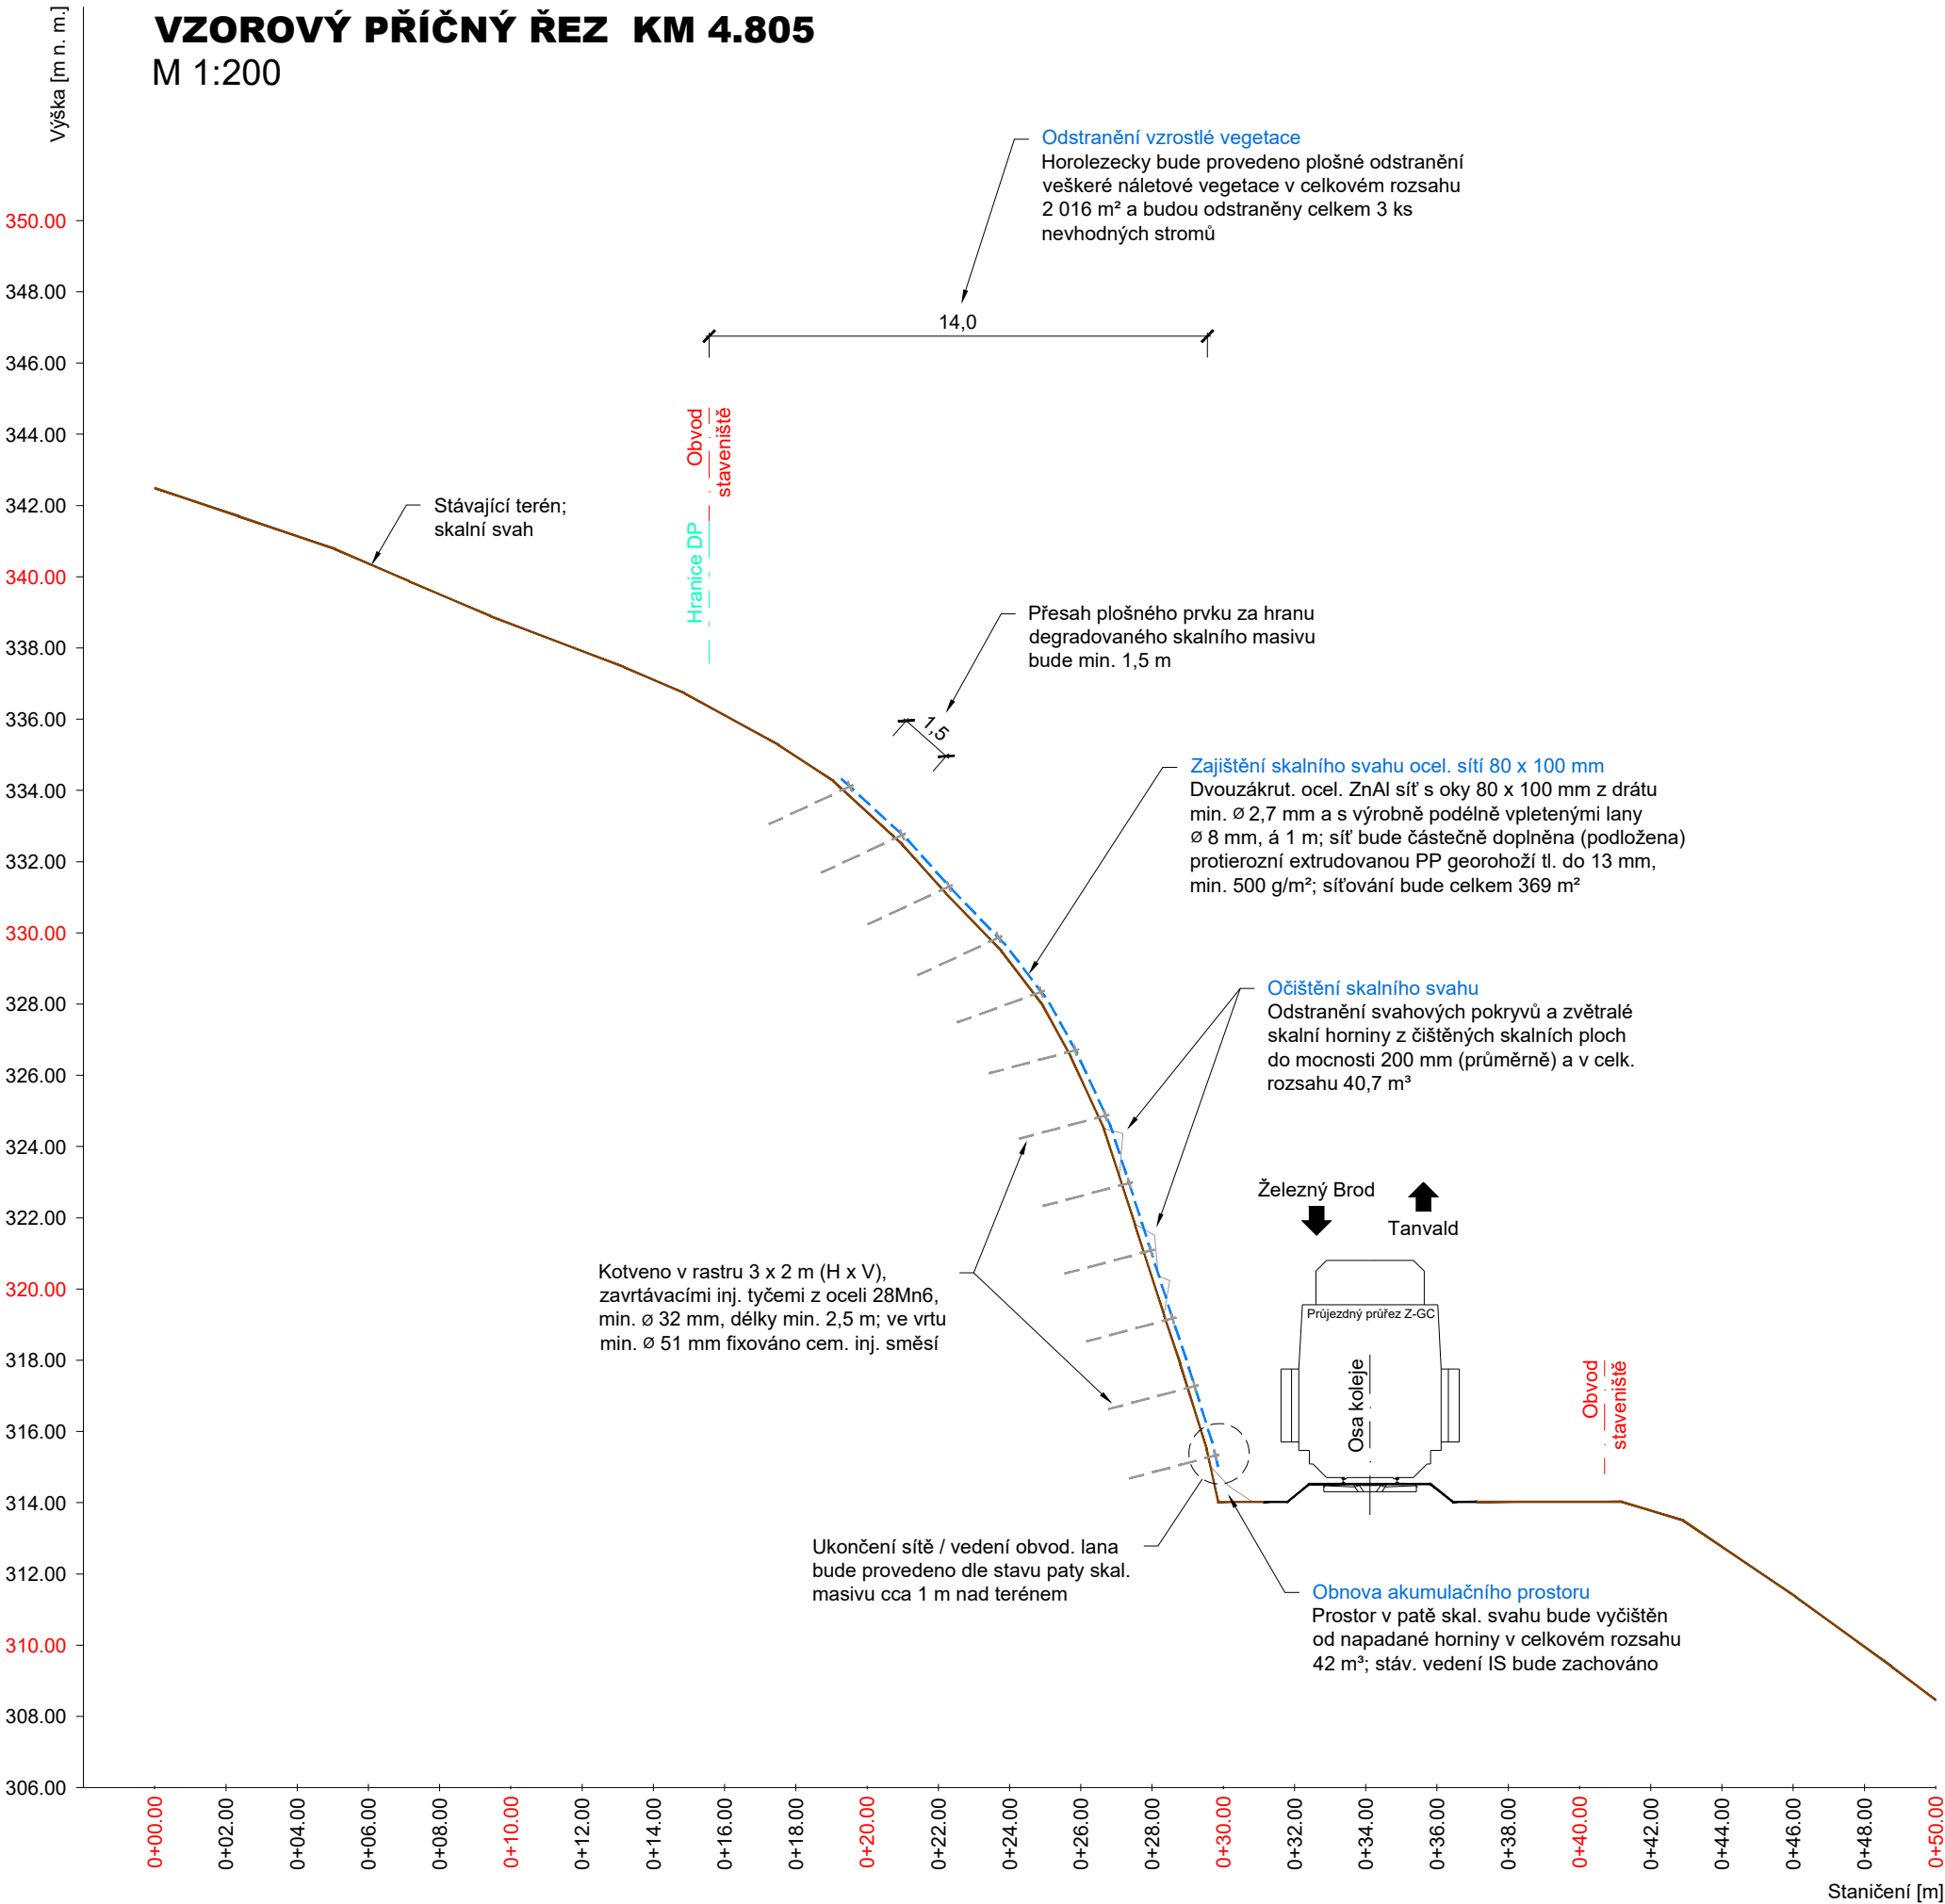

		EVROPSKÁ UNIE Evropské strukturální a investiční fondy Operační program Doprava		Ministerstvo dopravy Státní fond dopravní infrastruktury	
Jiná ověření:		Paré:			
Orientační schéma:		Razítko oprávněné osoby:			
Revize:		Datum:		Popis:	
000		7. 12. 2022		Definitivní odevzdání dokumentace	
				Kontroloval:	
				Mgr. Pavel Tichý	
Stavebník/Investor:		Správa železnic, státní organizace			
Adresa:		Dlážděná 1003/7, 110 00 Praha 1			
Zástupce investora:		Stavební správa západ			
Adresa:		Diamond Point, Ke Štvanici 656/3, 186 00 Praha 8 - Karlín			
Zhotovitel díla:		STRIXING + GEOTEC - skály Železný Brod-Tanvald			
Adresa:		Polní 4795, 430 01 Chomutov			
Kontakt:		T: +420 607 058 411 E: info@strixinzenyring.cz			
Zhotovitel objektu:		-			
Adresa:		-			
Kontakt:		-			
Hlavní projektant (HIP):		Mgr. Pavel Tichý		Specialista: Mgr. Pavel Tichý	
Název stavby/akce:		Zvýšení stability skalních masivů na trati Železný Brod - Tanvald			Označení investora: E618-S-4534/2021/PH
Název části:		Železniční spodek, skalní svahy			Označení zhotovitele: 7002/2021
Název objektu/díle části:		Železný Brod - Tanvald, sanace skalního zářezu v km 4,770 - 4,820			Označení části: D.2.1.1
Název přílohy:		Vzorové příčné řezy			Označení objektu/komplexu: SO 01-11-06
Název díle části přílohy:		-			Číslo přílohy: D.2.1.1.1.6.3
Odpovědný projektant:		Zpracovatel přílohy:		Měřítko:	Stupeň dokumentace:
Ing. Ondřej Holý, Ph.D.		Ing. Matuš Klínčůch		Formáty:	DUSP + PDPS
Kraj:		Katastrální území:		TUDU:	Smluvní datum zpracování:
Liberecký		Jesenný		166102 Železný Brod - Velké Hamry	7. 12. 2022
Označení investora: 1 2 3 4 5 6 7 8 9 10 11 12 13 14 15 16 17 18 19 20 21 22 23 24 25 26 27 28 29 30 31 32 33 34 35 36 37 38 39 40 41 42 43					
Stupeň dokumentace: Část: Objekt: Podoba: Příloha: Revize:					
Výškový systém: Bpv					