

EVROPSKÁ UNIE
Evropské strukturální a Investiční fondy
Operační program Doprava

Ministerstvo dopravy
Státní fond dopravní infrastruktury

Jiná ověření:		Paré:	
Orientační schéma:		Razítko oprávněné osoby:	
Podpis:		Datum:	
Revíze:	Datum:	Popis:	Kontroloval:
000	7. 12. 2022	Definitivní odevzdání dokumentace	Mgr. Pavel Tichý


Stavebník/Investor:	Správa železnic, státní organizace		
Adresa:	Dlážděná 1003/7, 110 00 Praha 1		
Zástupce investora:	Stavební správa západ		
Adresa:	Diamond Point, Ke Štvanici 656/3, 186 00 Praha 8 - Karlín		



Zhotovitel díla:	STRIXING + GEOTEC - skály Železný Brod-Tanvald		
Adresa:	Polní 4795, 430 01 Chomutov		
Kontakt:	T: +420 607 058 411 E: info@strixinzenyring.cz		
Zhotovitel objektu:			
Adresa:			
Kontakt:			


Hlavní projektant (HIP):	Mgr. Pavel Tichý	Specialista:	Mgr. Pavel Tichý
--------------------------	------------------	--------------	------------------


Název stavby/akce:	Zvýšení stability skalních masivů na trati Železný Brod - Tanvald		Označení Investora:
			E618-S-4534/2021/PH
			Označení zhotovitele:
			7002/2021
Název části:	Železniční spodek, skalní svahy		Označení části:
			I.5
Název objektu/díleční části:	I. Geodetická dokumentace		Označení objektu/komplexu:
			SO 01-11-01
Název přílohy:	I.5 Obvod stavby		Číslo přílohy:
Název díleční části přílohy:	-		
Vyhotovil :	Ověřil :	Měřítko: -	Stupeň dokumentace:
Jenčík Miroslav	Ing. Jan Král	Formáty: -	DUSP + PDPS
Kraj:	Katastrální území:	TUDU:	Smluvní datum zpracování:
Liberecký	Železný Brod, Záhoří u Semil, Spálov u Semil, Horská Kamenice, Jesenný, Vlastibor u Železného Brodu, Držkov, Plavý, Velké Hamry, Sumburk nad Desnou	166102 Železný Brod - Velké Hamry 166106 Velké Hamry - Tanvald	19.5.2022

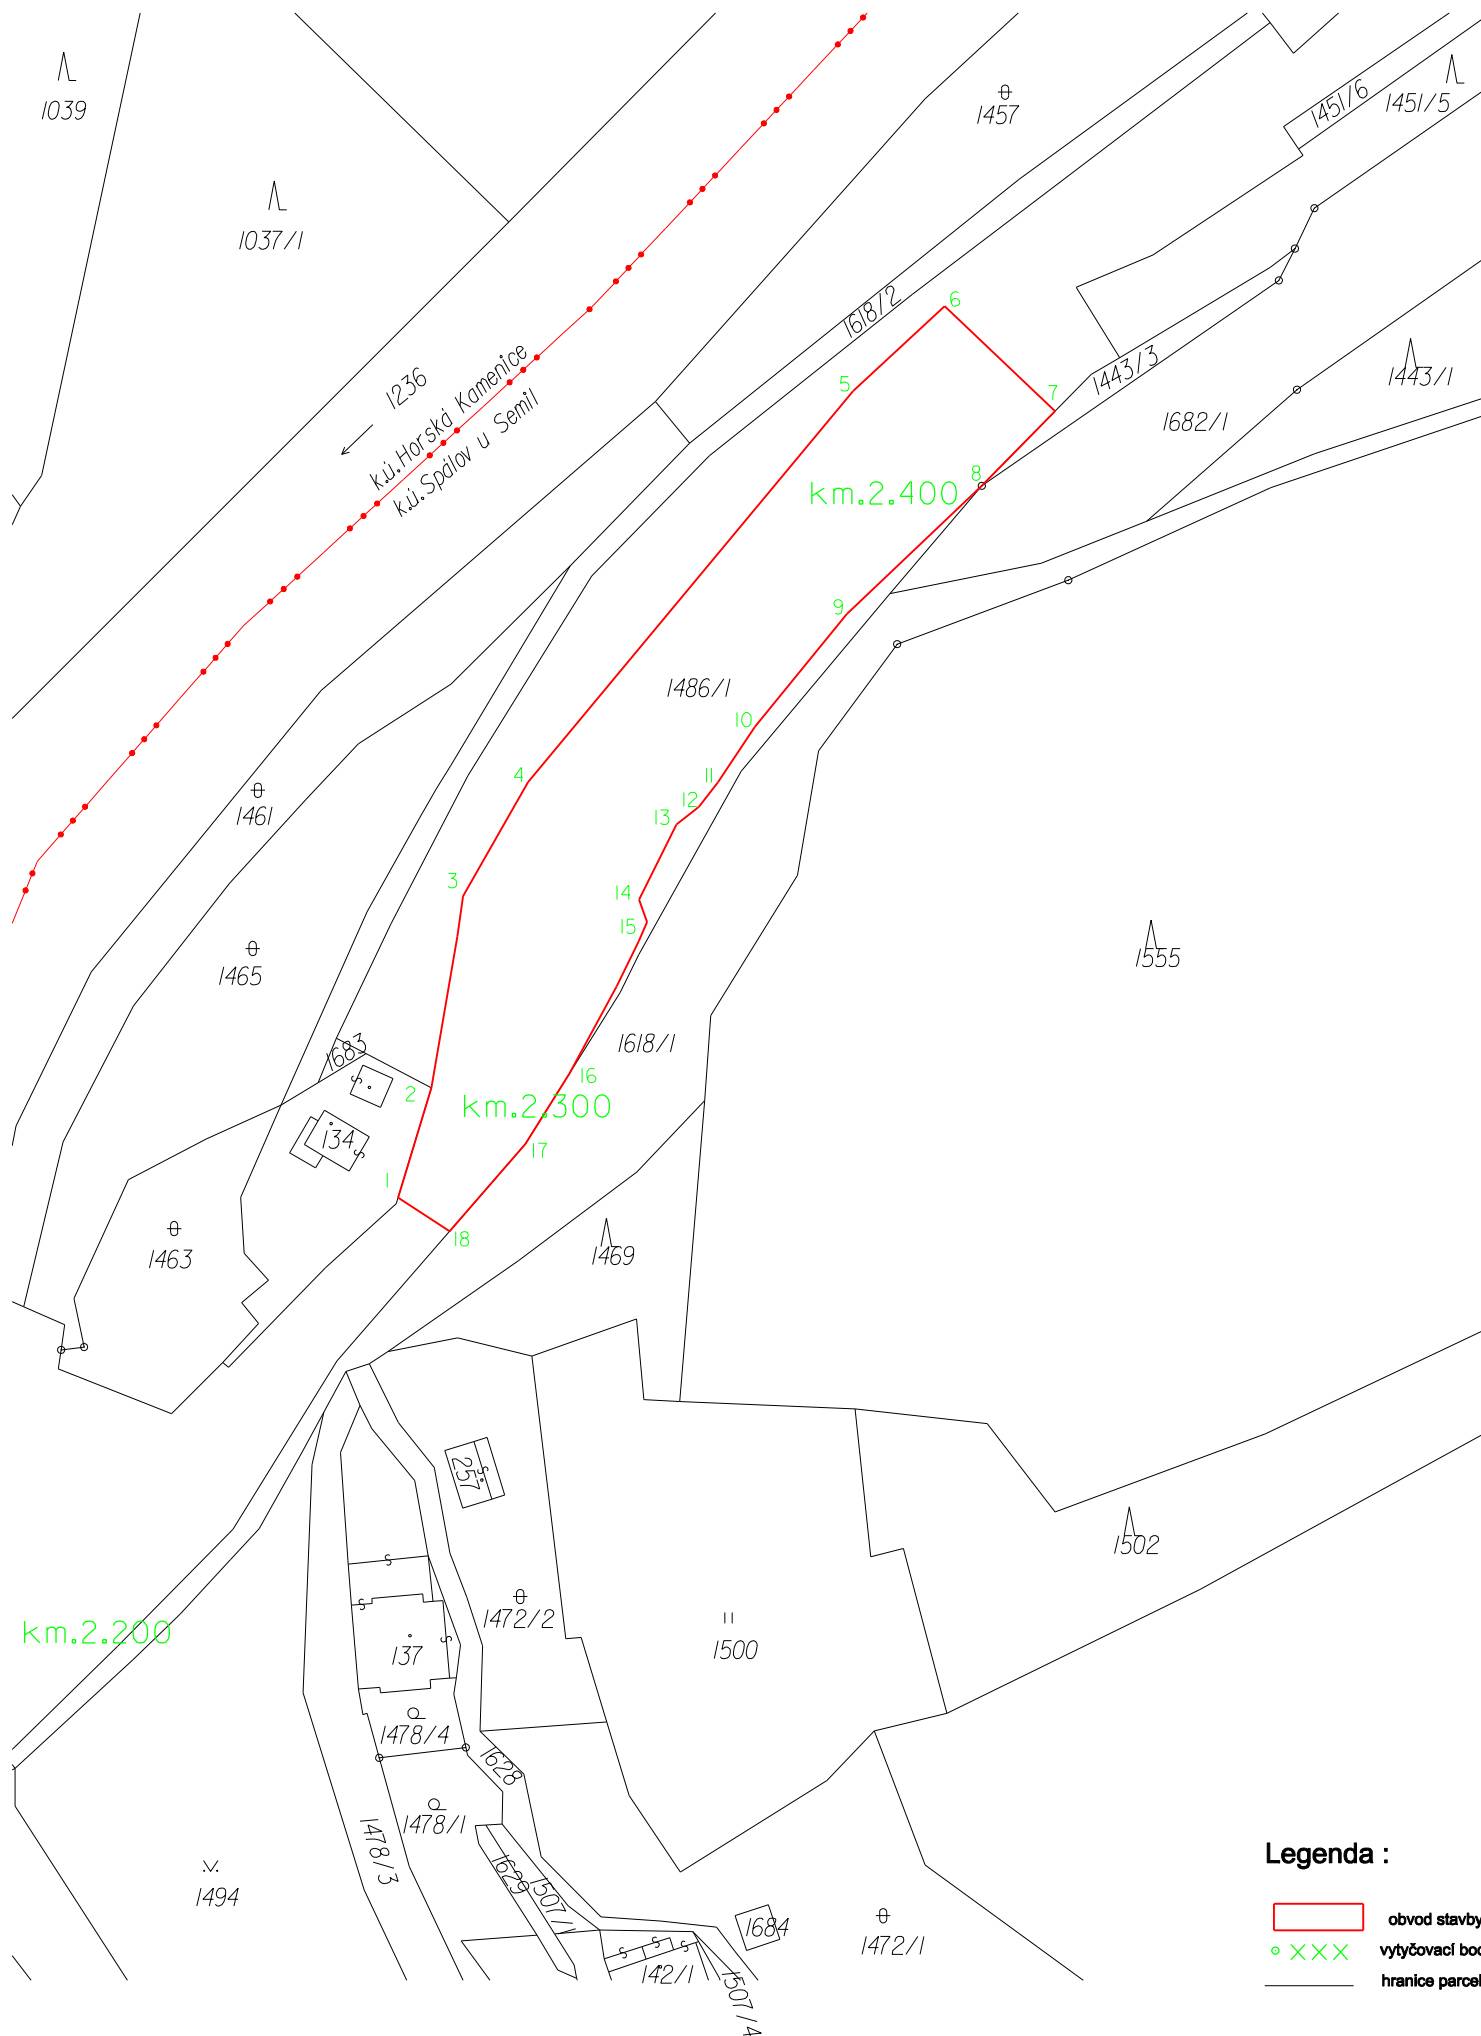1 2 




 <div>EVROPSKÁ UNIE Evropské strukturální a Investiční fondy Operační program Doprava</div>		<div>Ministerstvo dopravy Státní fond dopravní infrastruktury</div> 	
Jiná ověření:		Paré:	
Orientační schéma:		Razítko oprávněné osoby: <div>Podpis: _____ Datum: _____</div>	
Revize:	Datum:	Popis:	Kontroloval:
000	7. 12. 2022	Definitivní odevzdání dokumentace	Mgr. Pavel Tichý
Stavebník/Investor:		Správa železnic, státní organizace	
Adresa:		Dlážděná 1003/7, 110 00 Praha 1	
Zástupce investora:		Stavební správa západ	
Adresa:		Diamond Point, Ke Štvanici 656/3, 186 00 Praha 8 - Karlín	
Zhotovitel díla:		STRIXING + GEOTEC - skály Železný Brod-Tanvald	
Adresa:		Polní 4795, 430 01 Chomutov	
Kontakt:		T: +420 607 058 411 E: info@strixinzenyring.cz	
Zhotovitel objektu:			
Adresa:			
Kontakt:			
Hlavní projektant (HIP):		Mgr. Pavel Tichý	Specialista: Mgr. Pavel Tichý
Název stavby/akce:	Zvýšení stability skalních masivů na trati Železný Brod - Tanvald		Označení Investora: E618-S-4534/2021/PH
			Označení zhotovitele: 7002/2021
Název části:	Železniční spodek, skalní svahy		Označení části: I.5
Název objektu/díleč části:	I. Geodetická dokumentace		Označení objektu/komplexu: SO 01-11-02
Název přílohy:	I.5 Obvod stavby		Číslo přílohy:
Název díleč části přílohy:	-		
Vyhotovil :	Ověřil :	Měřítko: -	Stupeň dokumentace:
Jenčík Miroslav	Ing. Jan Král	Formáty: -	DUSP + PDPS
Kraj:	Katastrální území:	TUDU:	Smluvní datum zpracování:
Liberecký	Železný Brod, Záhoří u Semil, Spálov u Semil, Horská Kamenice, Jesenný, Vlastiboř u Železného Brodu, Držkov, Plevy, Velké Hamry, Šumburk nad Desnou	166102 Železný Brod - Velké Hamry 166106 Velké Hamry - Tanvald	19.5.2022
1 2 

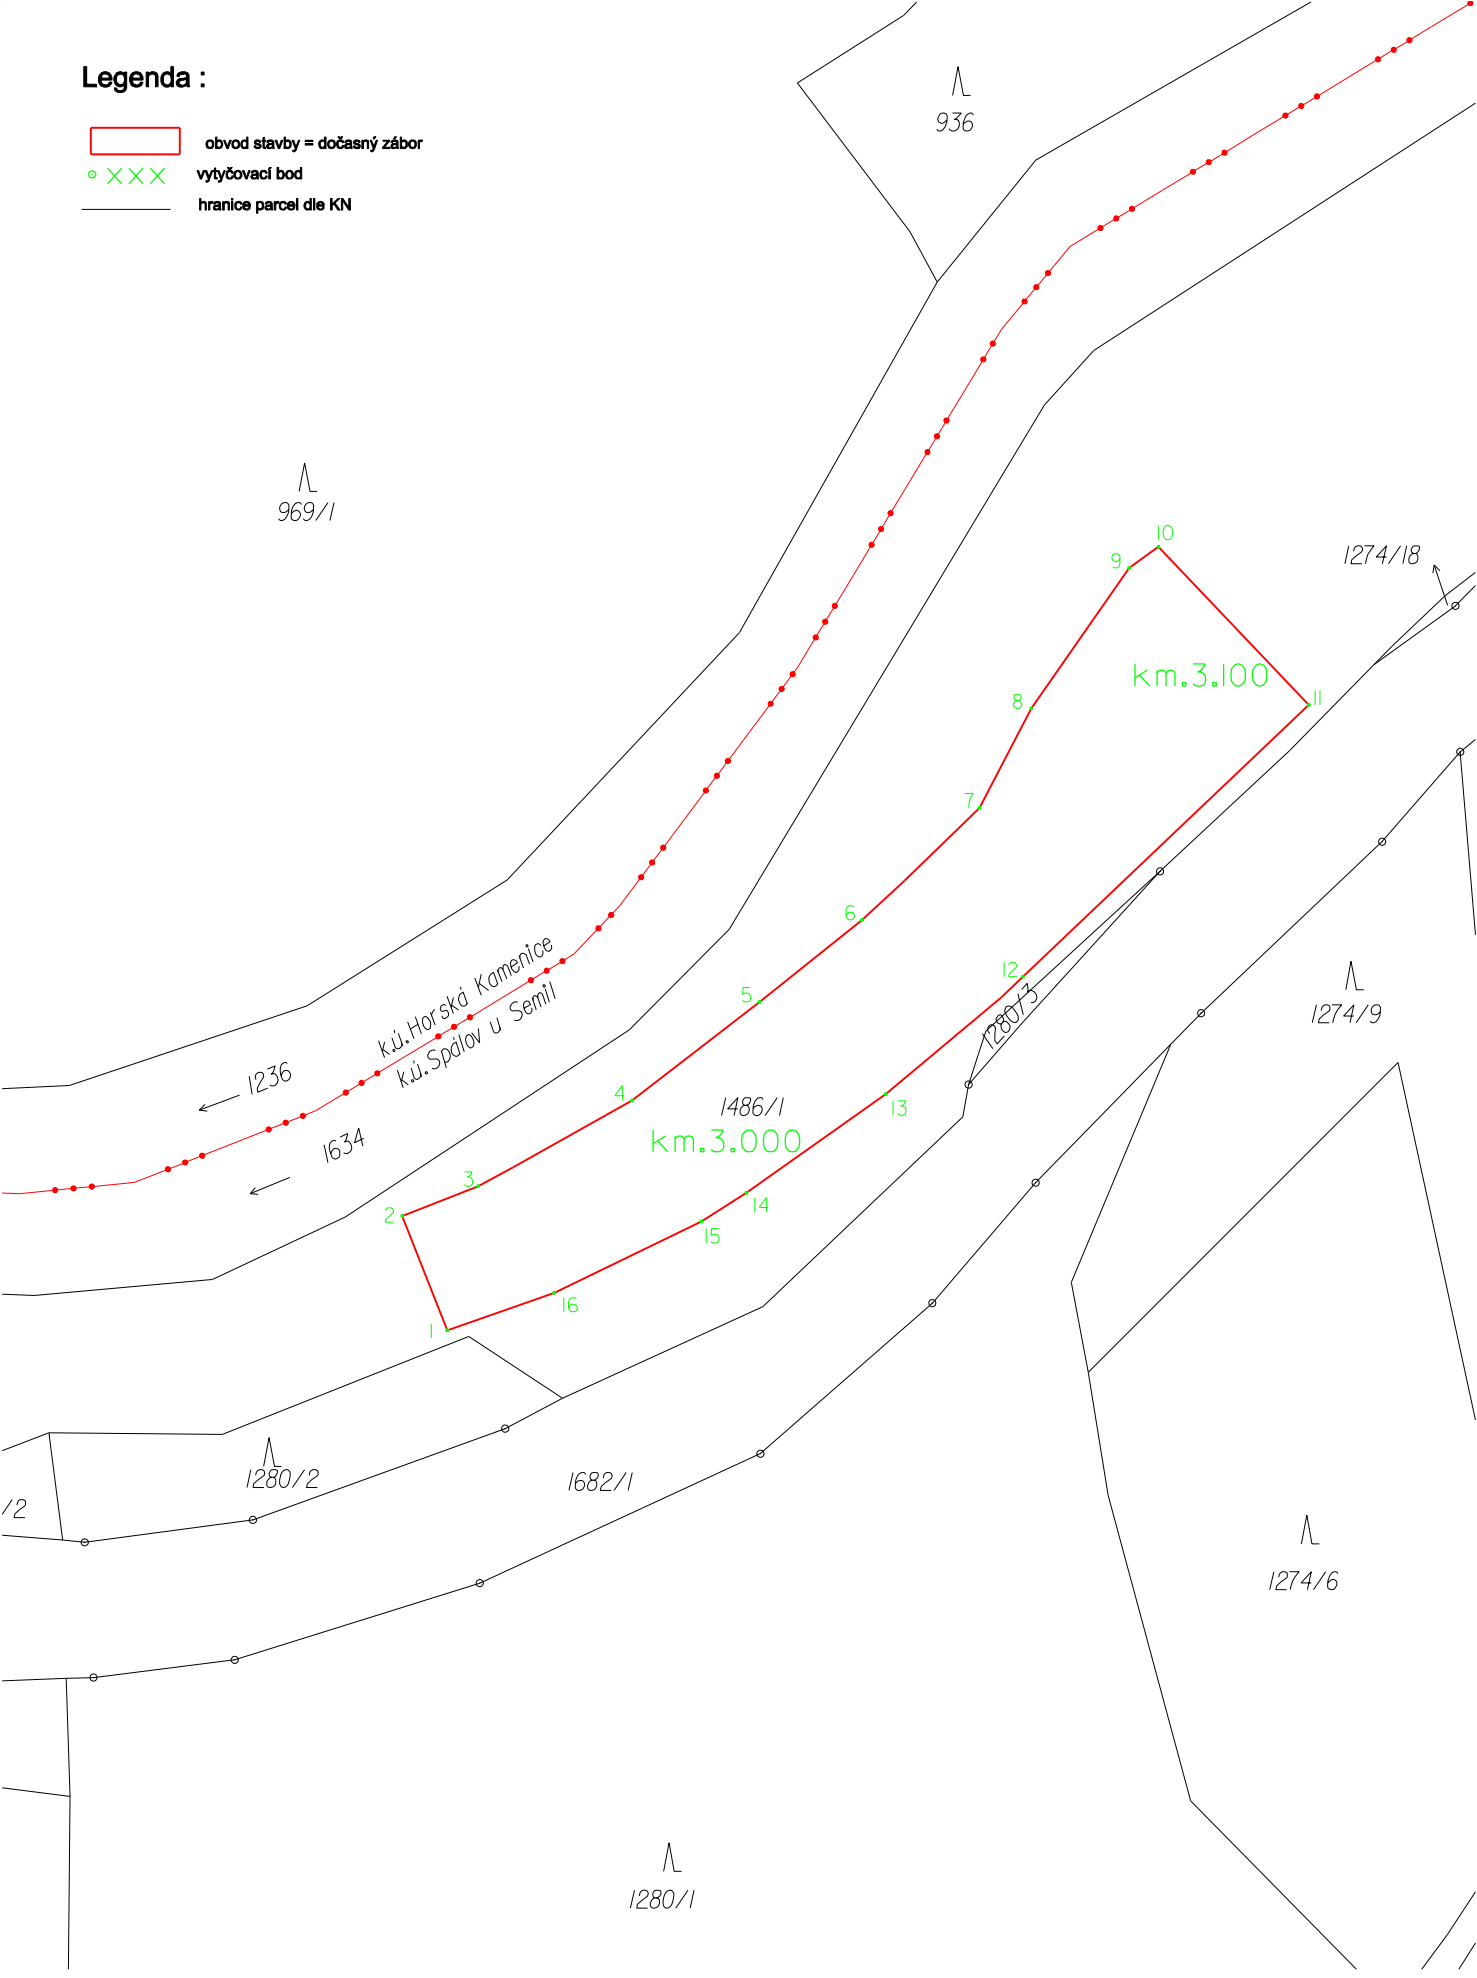




EVROPSKÁ UNIE
Evropské strukturální a Investiční fondy
Operační program Doprava

Ministerstvo dopravy
Státní fond dopravní infrastruktury

Jiná ověření:		Paré:	
Orientační schéma:		Razítko oprávněné osoby:	
Podpis:		Datum:	
Revíze:	Datum:	Popis:	Kontroloval:
000	7. 12. 2022	Definitivní odevzdání dokumentace	Mgr. Pavel Tichý
Stavebník/Investor:		Správa železnic, státní organizace	
Adresa:		Dlážděná 1003/7, 110 00 Praha 1	
Zástupce investora:		Stavební správa západ	
Adresa:		Diamond Point, Ke Štvanici 656/3, 186 00 Praha 8 - Karlín	
Zhotovitel díla:		STRIXING + GEOTEC - skály Železný Brod-Tanvald	
Adresa:		Polní 4795, 430 01 Chomutov	
Kontakt:		T: +420 607 058 411 E: info@strixinzenyring.cz	
Zhotovitel objektu:			
Adresa:			
Kontakt:			
Hlavní projektant (HIP):		Mgr. Pavel Tichý	Specialista: Mgr. Pavel Tichý
Název stavby/akce:	Zvýšení stability skalních masivů na trati Železný Brod - Tanvald		Označení Investora: E618-S-4534/2021/PH
Název části:	Železniční spodek, skalní svahy		Označení zhotovitele: 7002/2021
Název objektu/díleční části:	I. Geodetická dokumentace		Označení části: I.5
Název přílohy:	I.5 Obvod stavby		Označení objektu/komplexu: SO 01-11-03
Název díleční části přílohy:	-		Číslo přílohy:
Vyhotovil :	Ověřil :	Měřítka: -	Stupeň dokumentace:
Jenčík Miroslav	Ing. Jan Král	Formáty: -	DUSP + PDPS
Kraj:	Katastrální území:	TUDU:	Smluvní datum zpracování:
Liberecký	Železný Brod, Záhoří u Semil, Spálov u Semil, Horská Kamenice, Jesenný, Vlastibor u Železného Brodu, Držkov, Plavý, Velké Hamry, Sumburk nad Desnou	166102 Železný Brod - Velké Hamry 166106 Velké Hamry - Tanvald	19.5.2022

1 2 

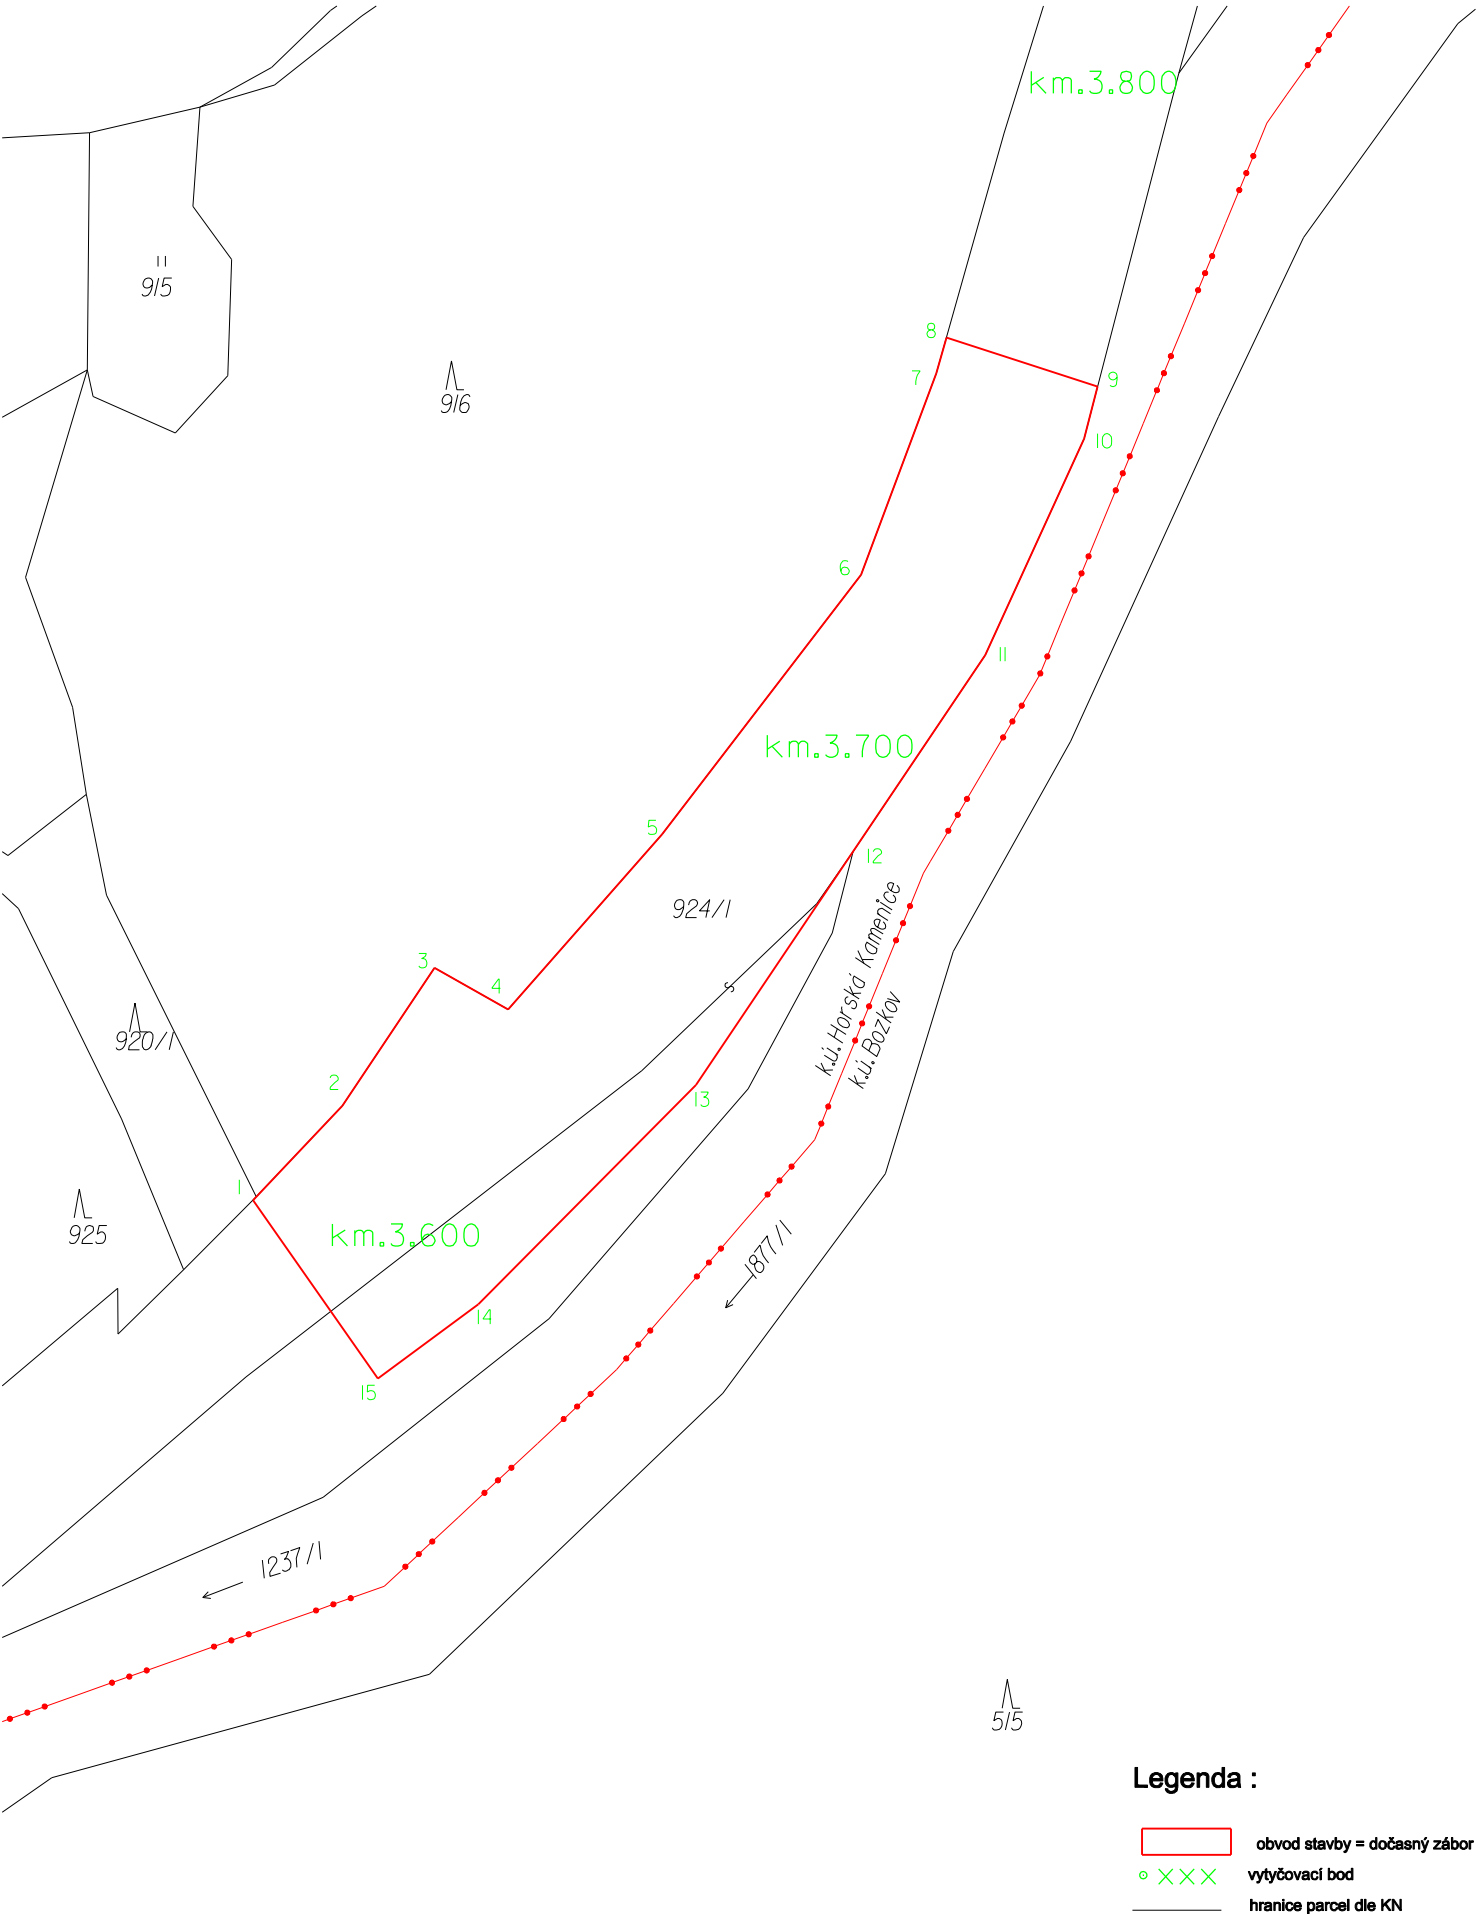

EVROPSKÁ UNIE
Evropské strukturální a Investiční fondy
Operační program Doprava

Ministerstvo dopravy
Státní fond dopravní infrastruktury

Jiná ověření:		Paré:	
Orientační schéma:		Razítko oprávněné osoby:	
Podpis:		Datum:	
Revíze:	Datum:	Popis:	Kontroloval:
000	7. 12. 2022	Definitivní odevzdání dokumentace	Mgr. Pavel Tichý


Stavebník/Investor:	Správa železnic, státní organizace		
Adresa:	Dlážděná 1003/7, 110 00 Praha 1		
Zástupce investora:	Stavební správa západ		
Adresa:	Diamond Point, Ke Štvanici 656/3, 186 00 Praha 8 - Karlín		


Zhotovitel díla:	STRIXING + GEOTEC - skály Železný Brod-Tanvald		
Adresa:	Polní 4795, 430 01 Chomutov		
Kontakt:	T: +420 607 058 411 E: info@strixinzenyring.cz		
Zhotovitel objektu:			
Adresa:			
Kontakt:			

Hlavní projektant (HIP):	Mgr. Pavel Tichý	Specialista:	Mgr. Pavel Tichý
--------------------------	------------------	--------------	------------------

Název stavby/akce:	Zvýšení stability skalních masivů na trati Železný Brod - Tanvald		Označení Investora:
			E618-S-4534/2021/PH
			Označení zhotovitele:
			7002/2021
Název části:	Železniční spodek, skalní svahy		Označení části:
			I.5
Název objektu/díle části:	I. Geodetická dokumentace		Označení objektu/komplexu:
			SO 01-11-04
Název přílohy:	I.5 Obvod stavby		Číslo přílohy:
Název díle části přílohy:	-		
Vyhotovil :	Ověřil :	Měřítko: -	Stupeň dokumentace:
Jenčík Miroslav	Ing. Jan Král	Formáty: -	DUSP + PDPS
Kraj:	Katastrální území:	TUDU:	Smluvní datum zpracování:
Liberecký	Železný Brod, Záhoří u Semil, Spálov u Semil, Horská Kamenice, Jesenný, Vlastibor u Železného Brodu, Držkov, Plavý, Velké Hamry, Sumburk nad Desnou	166102 Železný Brod - Velké Hamry 166106 Velké Hamry - Tanvald	19.5.2022


1 2 

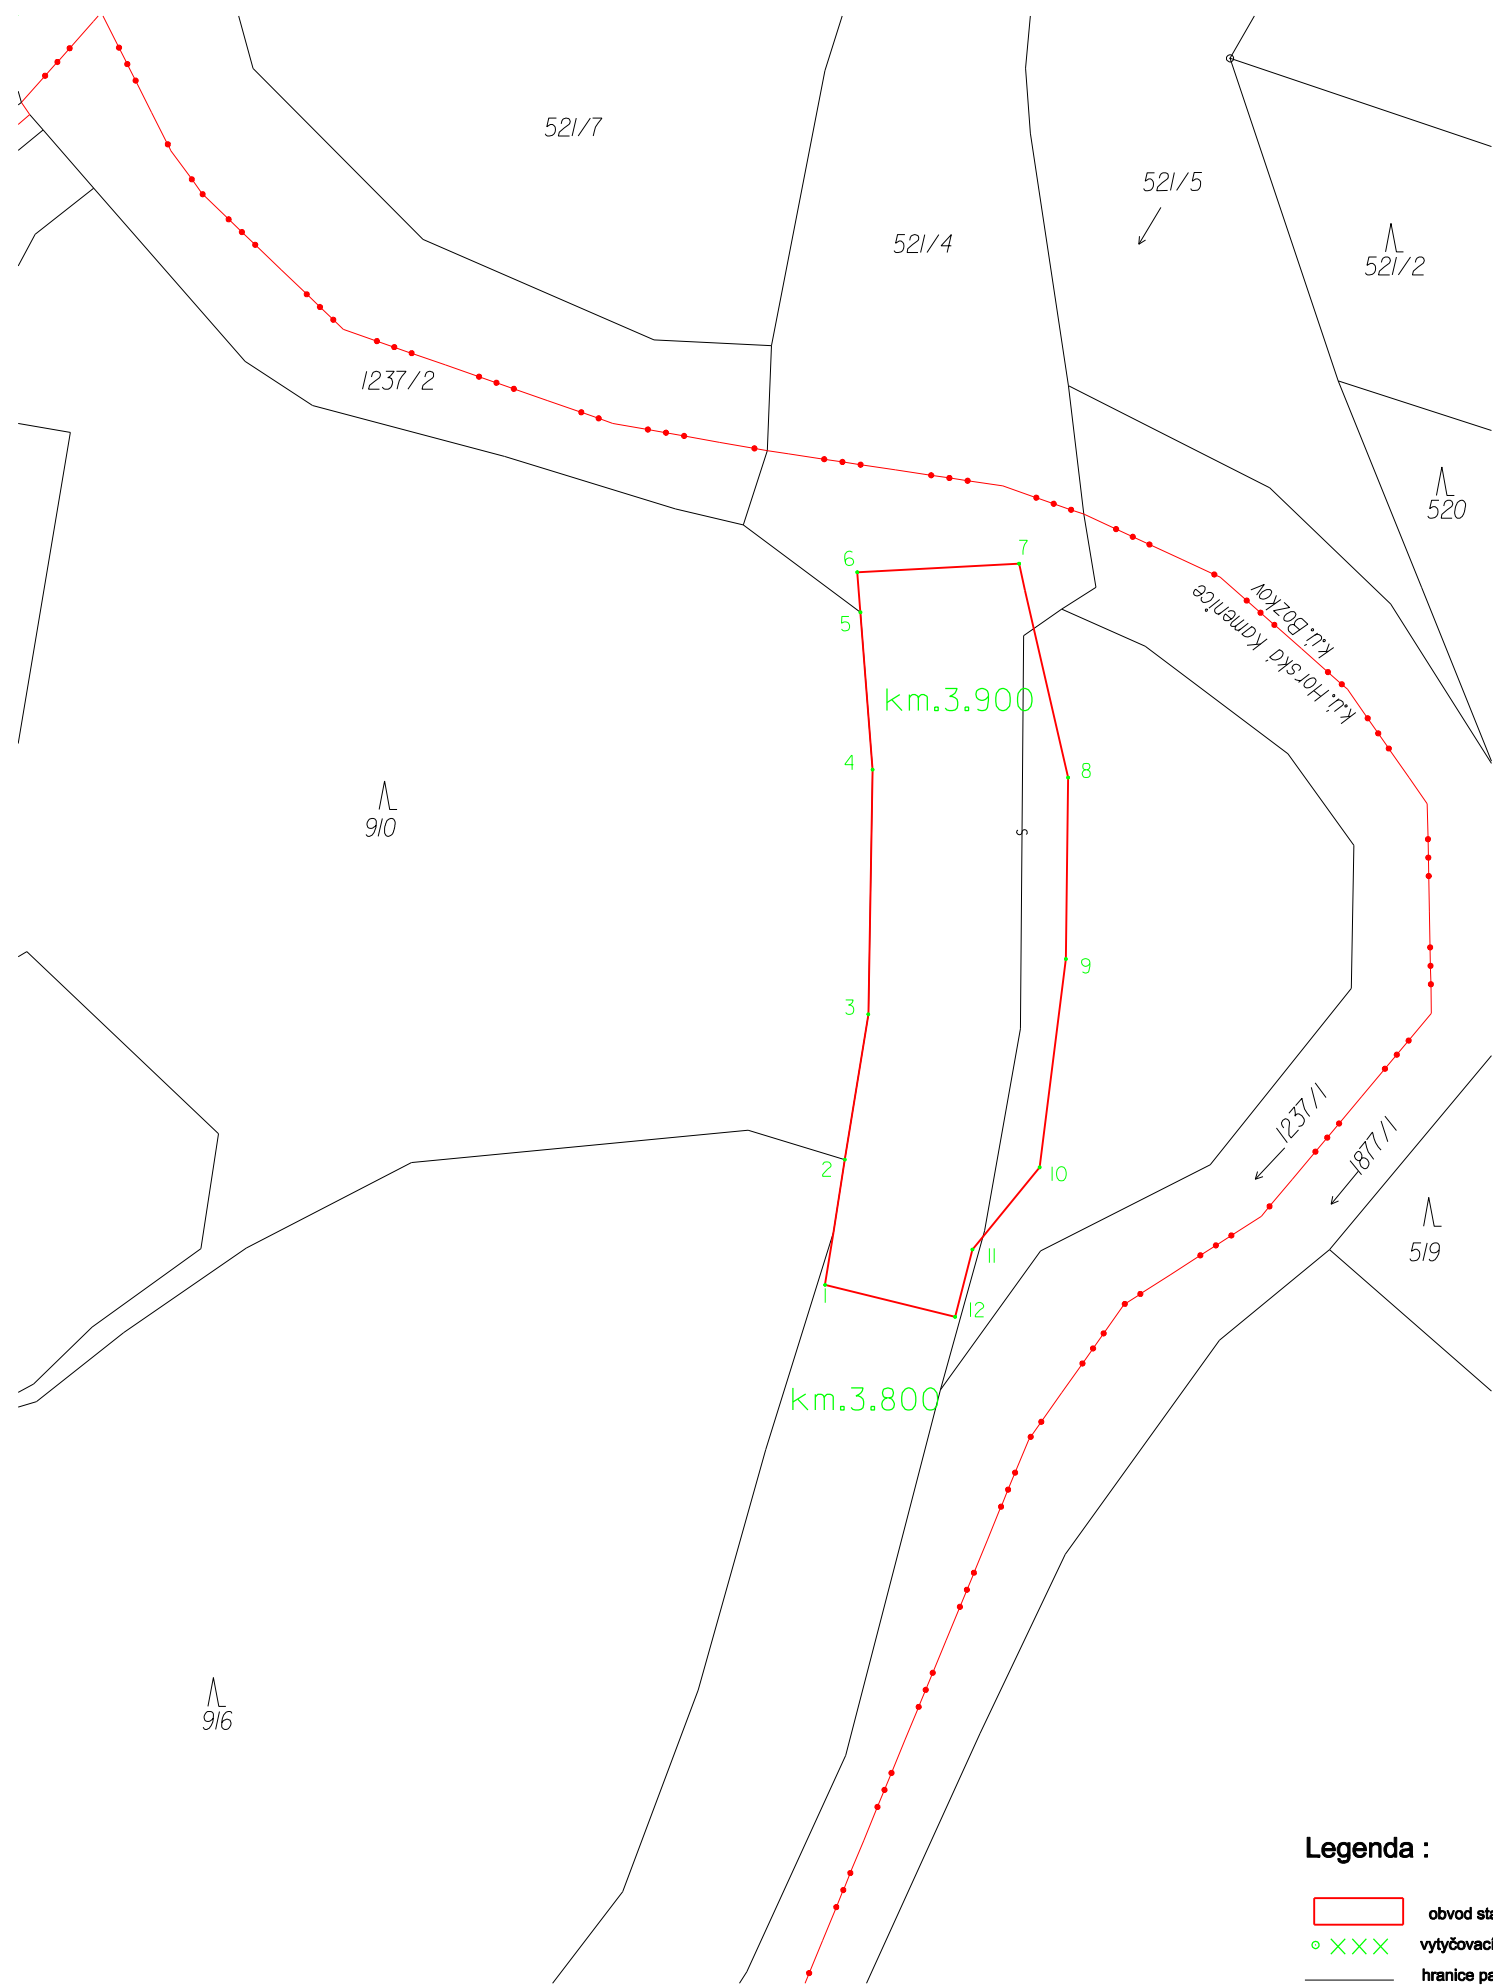



EVROPSKÁ UNIE
Evropské strukturální a Investiční fondy
Operační program Doprava

Ministerstvo dopravy
Státní fond dopravní
infrastruktury




Jiná ověření:		Paré:	
Orientační schéma:		Razítko oprávněné osoby:	
		Podpis: _____ Datum: _____	
Revíze:	Datum:	Popis:	Kontroloval:
000	7. 12. 2022	Definitivní odevzdání dokumentace	Mgr. Pavel Tichý


Stavebník/Investor:	Správa železnic, státní organizace		
Adresa:	Dlážděná 1003/7, 110 00 Praha 1		
Zástupce investora:	Stavební správa západ		
Adresa:	Diamond Point, Ke Štvanici 656/3, 186 00 Praha 8 - Karlín		

Zhotovitel díla:	STRIXING + GEOTEC - skály Železný Brod-Tanvald		
Adresa:	Poiní 4795, 430 01 Chomutov		
Kontakt:	T: +420 607 058 411 E: info@strixinzenyring.cz		
Zhotovitel objektu:			
Adresa:			
Kontakt:			
Hlavní projektant (HIP):		Mgr. Pavel Tichý	Specialista: Mgr. Pavel Tichý


Název stavby/akce:	Zvýšení stability skalních masivů na trati Železný Brod - Tanvald		Označení Investora: E618-S-4534/2021/PH
			Označení zhotovitele: 7002/2021
Název části:	Železniční spodek, skalní svahy		Označení části: I.5
Název objektu/díleční části:	I. Geodetická dokumentace		Označení objektu/komplexu: SO 01-11-05
Název přílohy:	I.5 Obvod stavby		Číslo přílohy:
Název díleční části přílohy:	-		
Vyhotovil :	Ověřil :	Měřítko: -	Stupeň dokumentace:
Jenčík Miroslav	Ing. Jan Král	Formáty: -	DUSP + PDPS
Kraj:	Katastrální území:	TUDU:	Smluvní datum zpracování:
Liberecký	Železný Brod, Záhoří u Semil, Spálov u Semil, Horská Kamenice, Jesenný, Vlastibor u Železného Brodu, Držkov, Plavý, Velké Hamry, Sumburk nad Desnou	166102 Železný Brod - Velké Hamry 166106 Velké Hamry - Tanvald	19.5.2022

1 2 

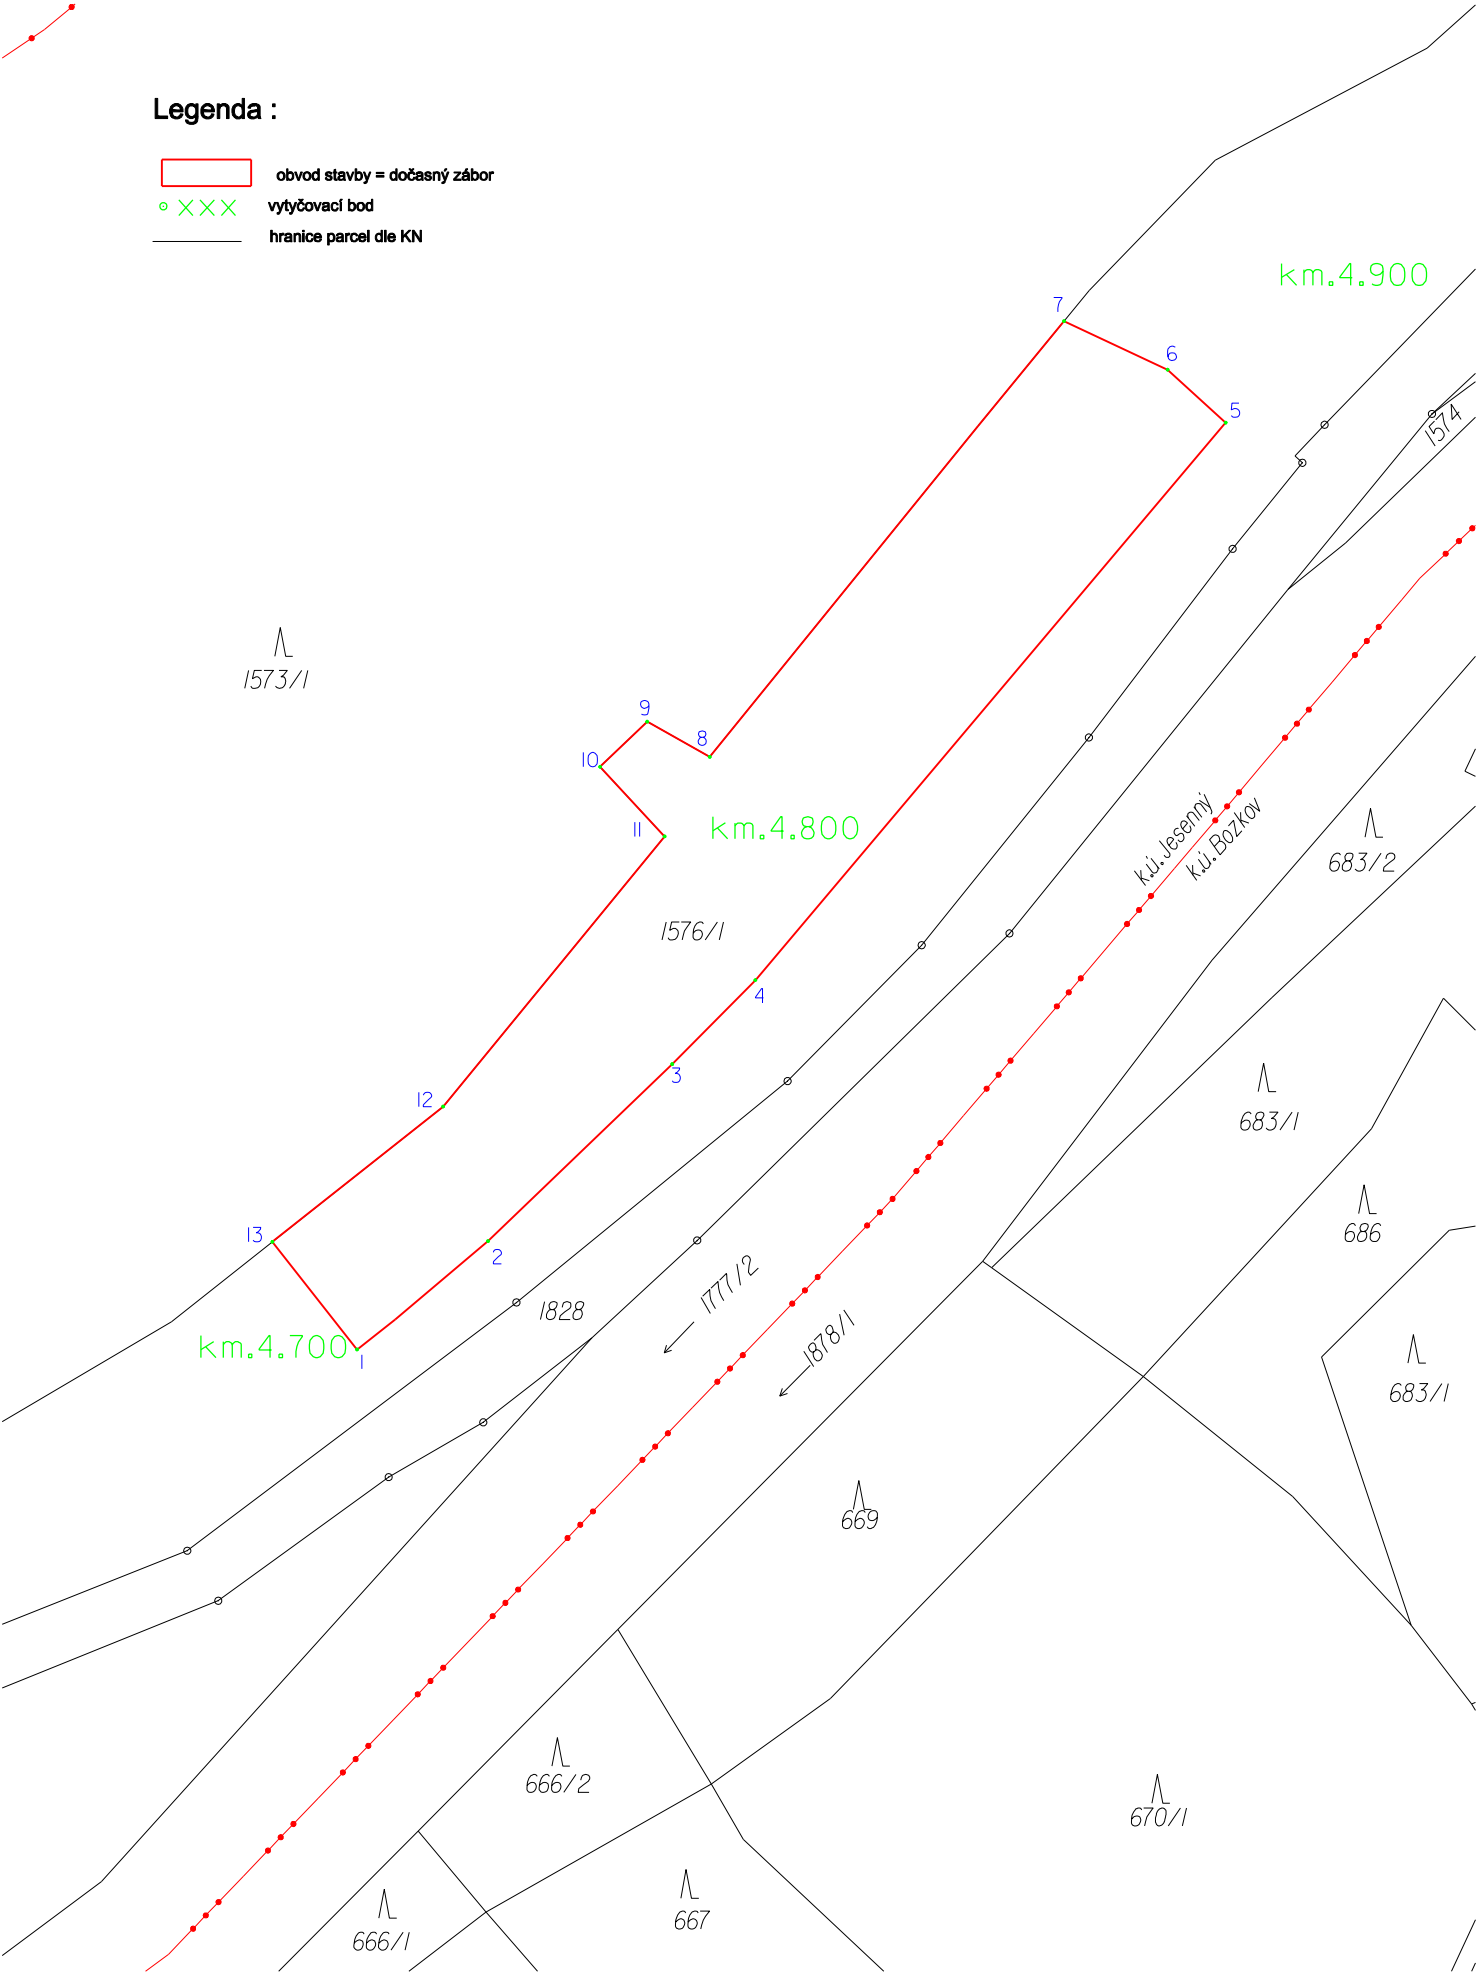




EVROPSKÁ UNIE
Evropské strukturální a Investiční fondy
Operační program Doprava


Ministerstvo dopravy
Státní fond dopravní infrastruktury

Jiná ověření:		Paré:	
Orientační schéma:		Razítko oprávněné osoby:	
Podpis:		Datum:	
Revíze:	Datum:	Popis:	Kontroloval:
000	7. 12. 2022	Definitivní odevzdání dokumentace	Mgr. Pavel Tichý
Stavebník/Investor:		Správa železnic, státní organizace	
Adresa:		Dlážděná 1003/7, 110 00 Praha 1	
Zástupce investora:		Stavební správa západ	
Adresa:		Diamond Point, Ke Štvanici 656/3, 186 00 Praha 8 - Karlín	
Zhotovitel díla:		STRIXING + GEOTEC - skály Železný Brod-Tanvald	
Adresa:		Polní 4795, 430 01 Chomutov	
Kontakt:		T: +420 607 058 411 E: info@strixinzenyring.cz	
Zhotovitel objektu:			
Adresa:			
Kontakt:			
Hlavní projektant (HIP):		Mgr. Pavel Tichý	Specialista: Mgr. Pavel Tichý
Název stavby/akce:	Zvýšení stability skalních masivů na trati Železný Brod - Tanvald		Označení Investora: E618-S-4534/2021/PH
Název části:	Železniční spodek, skalní svahy		Označení zhotovitele: 7002/2021
Název objektu/díle části:	I. Geodetická dokumentace		Označení části: I.5
Název přílohy:	I.5 Obvod stavby		Označení objektu/komplexu: SO 01-11-06
Název díle části přílohy:	-		Číslo přílohy:
Vyhotovil :	Ověřil :	Měřítko: -	Stupeň dokumentace:
Jenčík Miroslav	Ing. Jan Král	Formáty: -	DUSP + PDPS
Kraj:	Katastrální území:	TUDU:	Smluvní datum zpracování:
Liberecký	Železný Brod, Záhoří u Semil, Spálov u Semil, Horská Kamenice, Jesenný, Vlastibor u Železného Brodu, Držkov, Plavý, Velké Hamry, Sumburk nad Desnou	166102 Železný Brod - Velké Hamry 166106 Velké Hamry - Tanvald	19.5.2022

1 2 

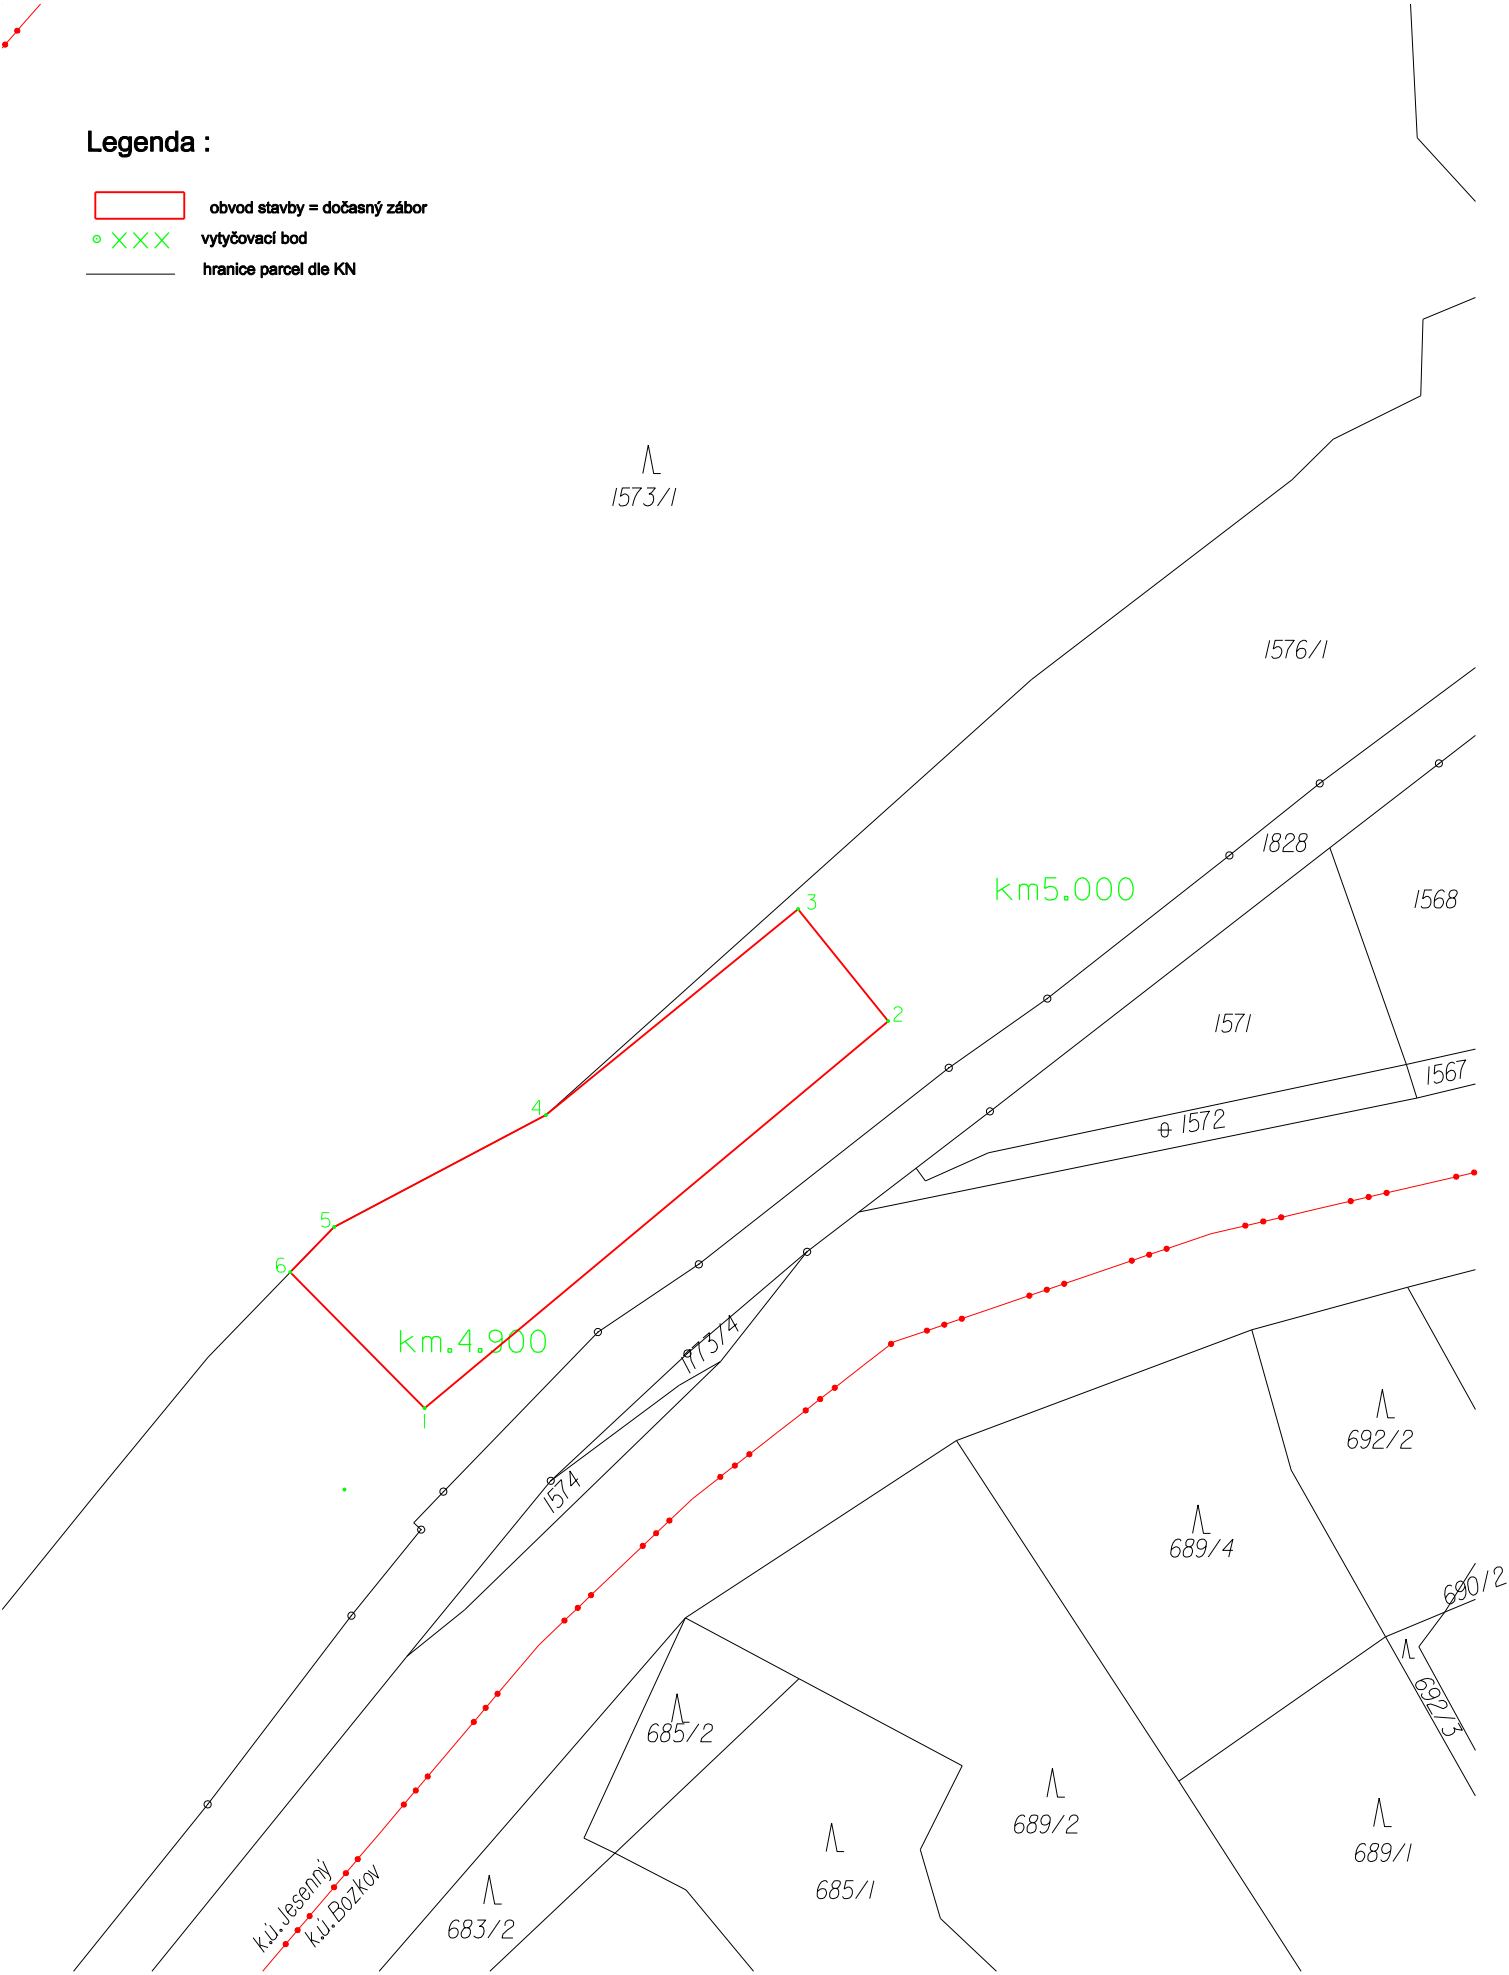


- Legenda :
- obvod stavby = dočasný zábor
 - vytyčovací bod
 - hranice parcel dle KN




EVROPSKÁ UNIE
Evropské strukturální a Investiční fondy
Operační program Doprava

Ministerstvo dopravy
Státní fond dopravní infrastruktury



Jiná ověření:		Paré:	
Orientační schéma:		Razítko oprávněné osoby:	
		Podpis: Datum:	
Revíze:	Datum:	Popis:	Kontroloval:
000	7. 12. 2022	Definitivní odevzdání dokumentace	Mgr. Pavel Tichý
Stavebník/Investor:		Správa železnic, státní organizace	
Adresa:		Dlážděná 1003/7, 110 00 Praha 1	
Zástupce investora:		Stavební správa západ	
Adresa:		Diamond Point, Ke Štvanici 656/3, 186 00 Praha 8 - Karlín	
Zhotovitel díla:		STRIXING + GEOTEC - skály Železný Brod-Tanvald	
Adresa:		Polní 4795, 430 01 Chomutov	
Kontakt:		T: +420 607 058 411 E: info@strixinzenyring.cz	
Zhotovitel objektu:			
Adresa:			
Kontakt:			
Hlavní projektant (HIP):		Mgr. Pavel Tichý	Specialista: Mgr. Pavel Tichý
Název stavby/akce:	Zvýšení stability skalních masivů na trati Železný Brod - Tanvald		Označení Investora: E618-S-4534/2021/PH
Název části:	Železniční spodek, skalní svahy		Označení zhotovitele: 7002/2021
Název objektu/díle části:	I. Geodetická dokumentace		Označení části: I.5
Název přílohy:	I.5 Obvod stavby		Označení objektu/komplexu: SO 01-11-07
Název díle části přílohy:	-		Číslo přílohy:
Vyhotovil :	Ověřil :	Měřítko: -	Stupeň dokumentace:
Jenčík Miroslav	Ing. Jan Král	Formáty: -	DUSP + PDPS
Kraj:	Katastrální území:	TUDU:	Smluvní datum zpracování:
Liberecký	Železný Brod, Záhoří u Semil, Spálov u Semil, Horská Kamenice, Jesenný, Vlastibor u Železného Brodu, Držkov, Plevý, Velké Hamry, Sumburk nad Desnou	166102 Železný Brod - Velké Hamry 166106 Velké Hamry - Tanvald	19.5.2022

1 2 

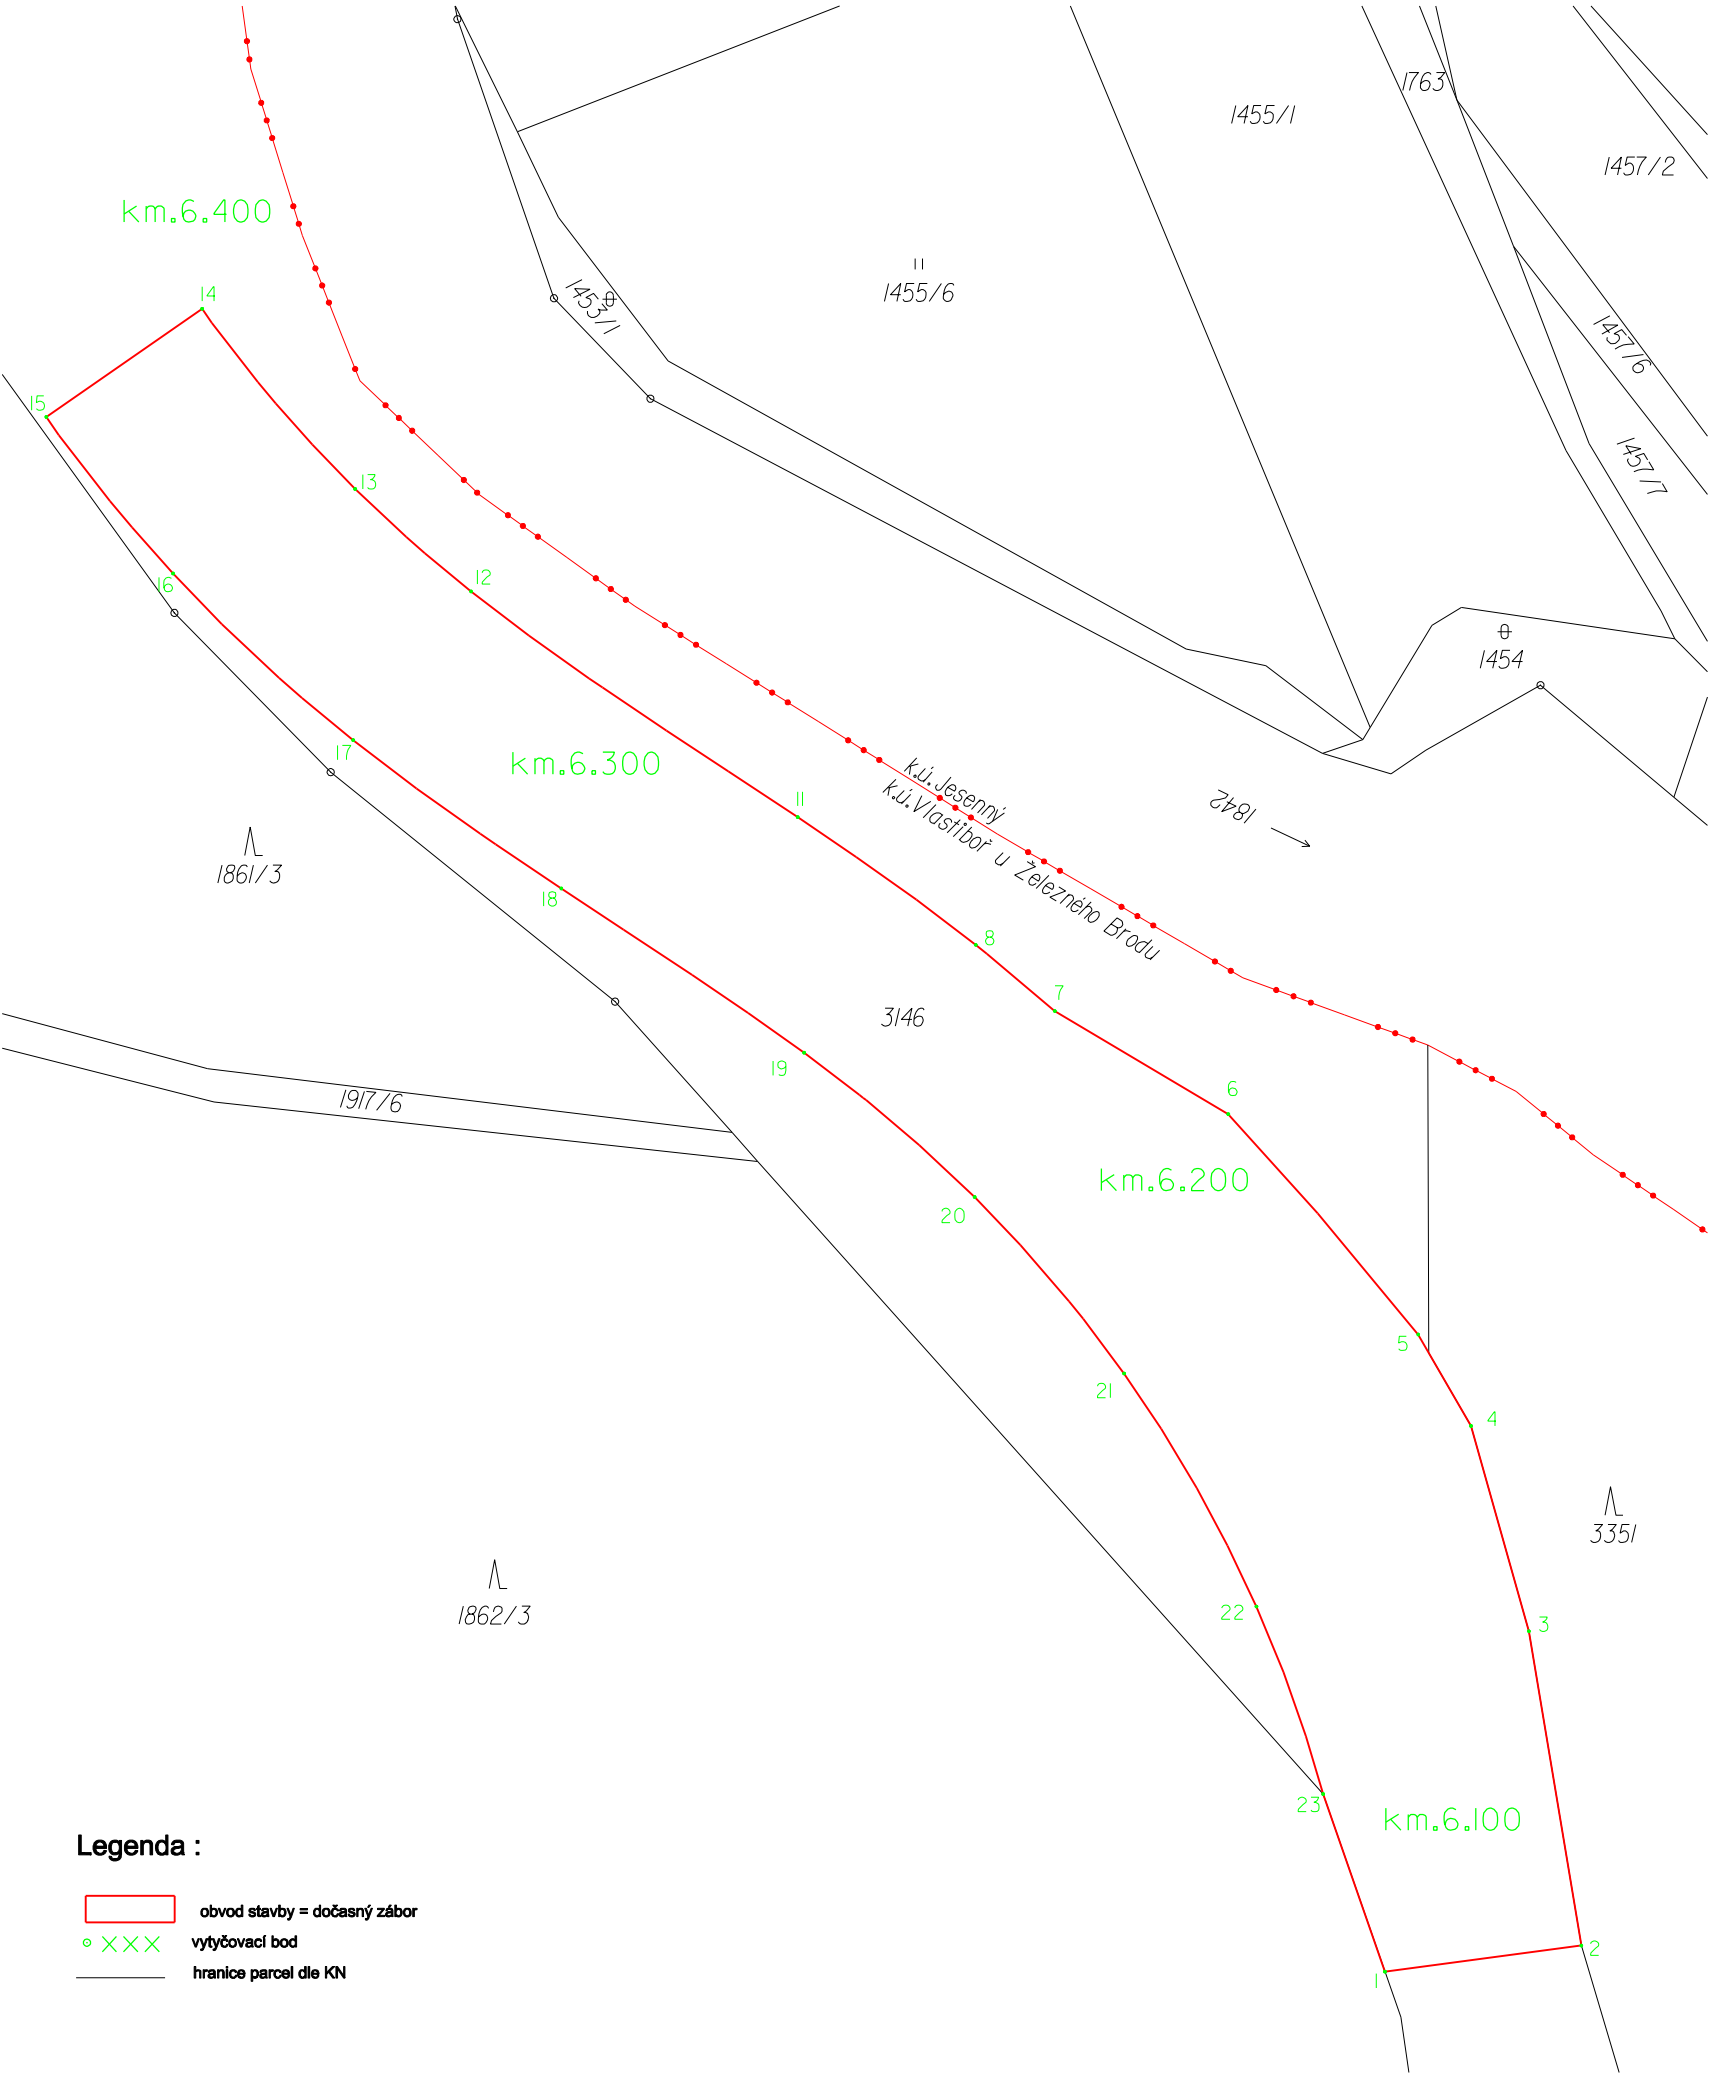

Legenda :

obvod stavby = dočasný zábor

o x x x

vytyčovací bod

hranice parcel dle KN

EVROPSKÁ UNIE

Evropské strukturální a Investiční fondy

Operační program Doprava

Ministerstvo dopravy

Státní fond dopravní infrastruktury

1

2

3

4

5

6

7

8

9

10

11

12

13

14

15

16

17

18

19

20

21

22

23

24

25

26

27

28

29

30

31

32

33

34

35

36

37

38

39

40

41

42


43

Legenda :

- obvod stavby = dočasný zábor
- ° XXX

vytyčovací bod
- hranice parcel dle KN

1861/3

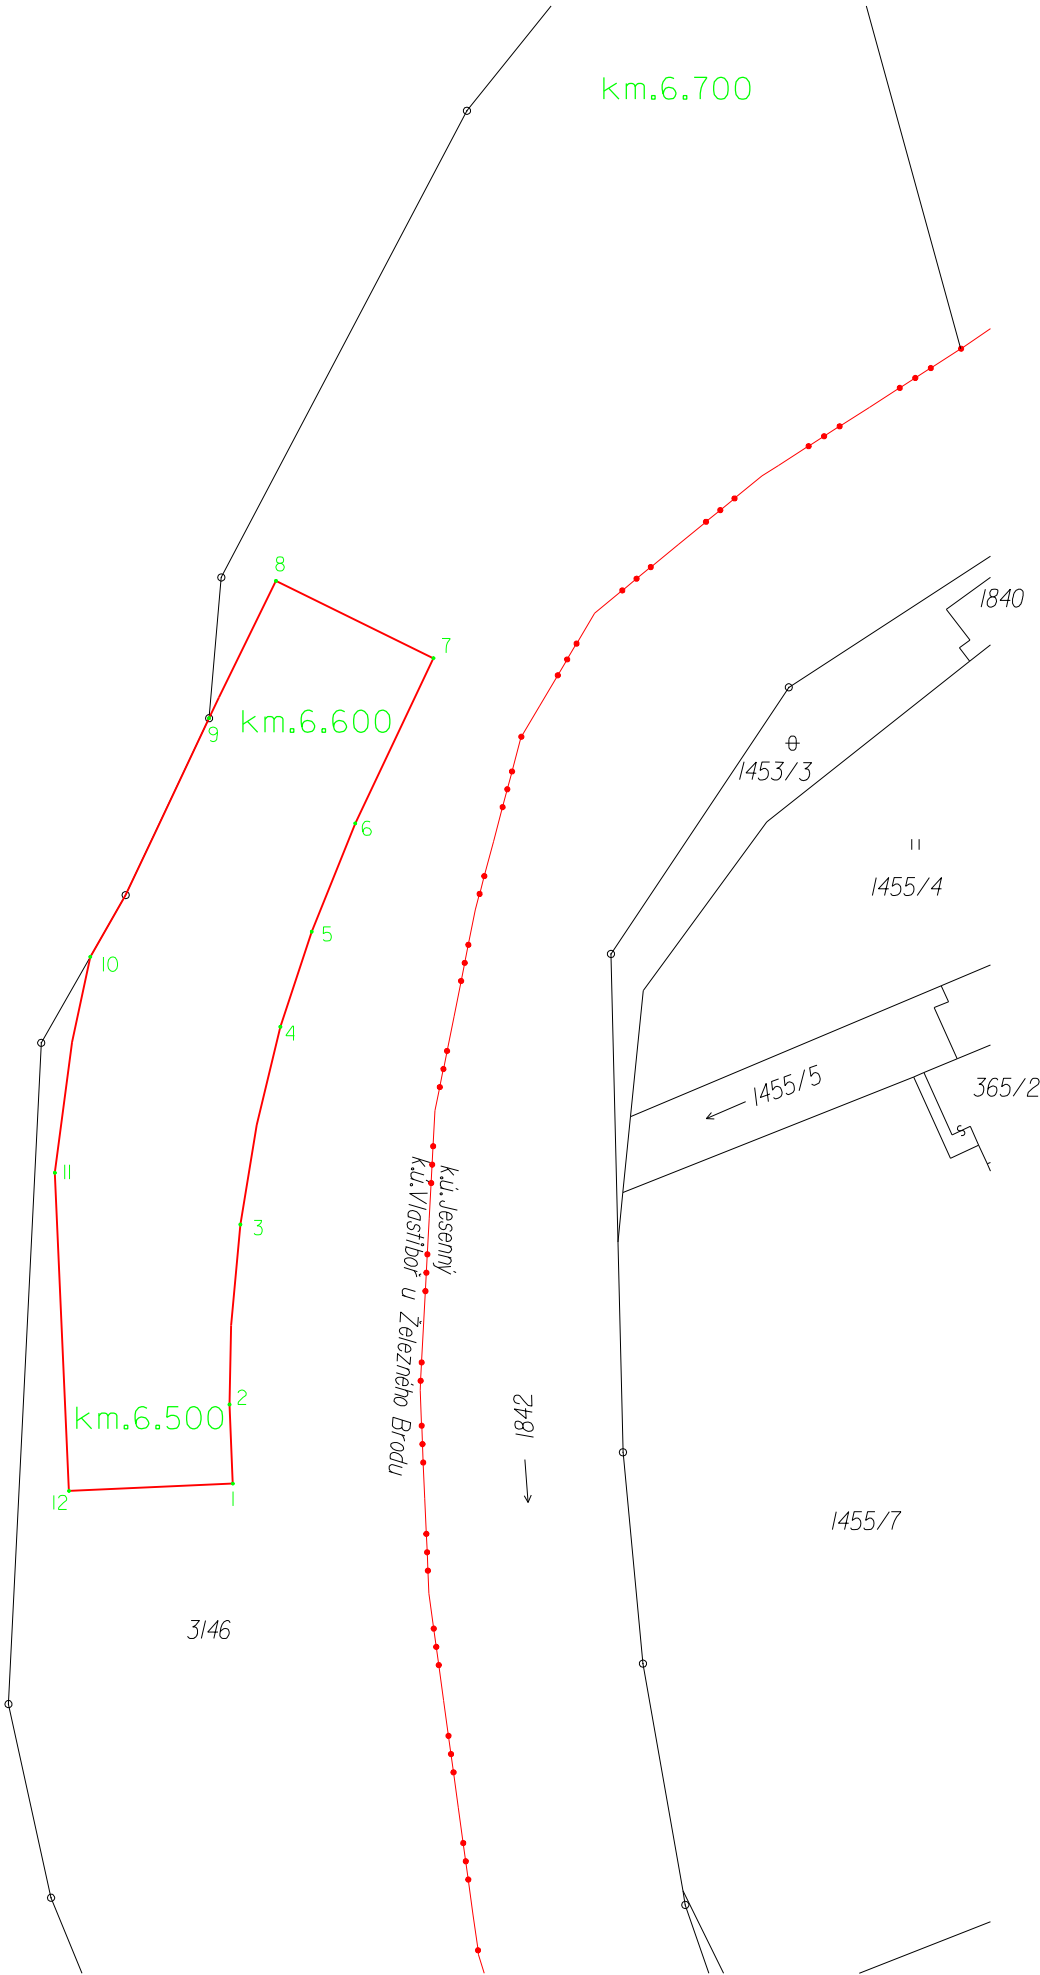

EVROPSKÁ UNIE
Evropské strukturální a Investiční fondy
Operační program Doprava

Ministerstvo dopravy
Státní fond dopravní infrastruktury

Jiná ověření:		Paré:	
Orientační schéma:		Razítko oprávněné osoby:	
Podpis:		Datum:	
Revize:	Datum:	Popis:	Kontroloval:
000	7. 12. 2022	Definitivní odevzdání dokumentace	Mgr. Pavel Tichý

Stavebník/Investor:	Správa železnic, státní organizace		
Adresa:	Dlážděná 1003/7, 110 00 Praha 1		
Zástupce investora:	Stavební správa západ		
Adresa:	Diamond Point, Ke Štvanici 656/3, 186 00 Praha 8 - Karlín		

Zhotovitel díla:	STRIXING + GEOTEC - skály Železný Brod-Tanvald		
Adresa:	Poiní 4795, 430 01 Chomutov		
Kontakt:	T: +420 607 058 411 E: info@strixinzenyring.cz		
Zhotovitel objektu:			
Adresa:			
Kontakt:			

Hlavní projektant (HIP):	Mgr. Pavel Tichý	Specialista:	Mgr. Pavel Tichý
--------------------------	------------------	--------------	------------------

Název stavby/akce:	Zvýšení stability skalních masivů na trati Železný Brod - Tanvald		Označení Investora: E618-S-4534/2021/PH
Název části:	Železniční spodek, skalní svahy		Označení zhotovitele: 7002/2021
Název objektu/díleční části:	I. Geodetická dokumentace		Označení části: I.5
Název přílohy:	I.5 Obvod stavby		Označení objektu/komplexu: SO 01-11-09
Název díleční části přílohy:	-		Číslo přílohy:
Vyhotovil :	Ověřil :	Měřítko: -	Stupeň dokumentace:
Jenčík Miroslav	Ing. Jan Král	Formáty: -	DUSP + PDPS
Kraj:	Katastrální území:	TUDU:	Smluvní datum zpracování:
Liberecký	Železný Brod, Záhoří u Semil, Spálov u Semil, Horská Kamenice, Jesenný, Vlastibor u Železného Brodu, Držkov, Plavý, Velké Hamry, Sumburk nad Desnou	166102 Železný Brod - Velké Hamry 166106 Velké Hamry - Tanvald	19.5.2022

1

2

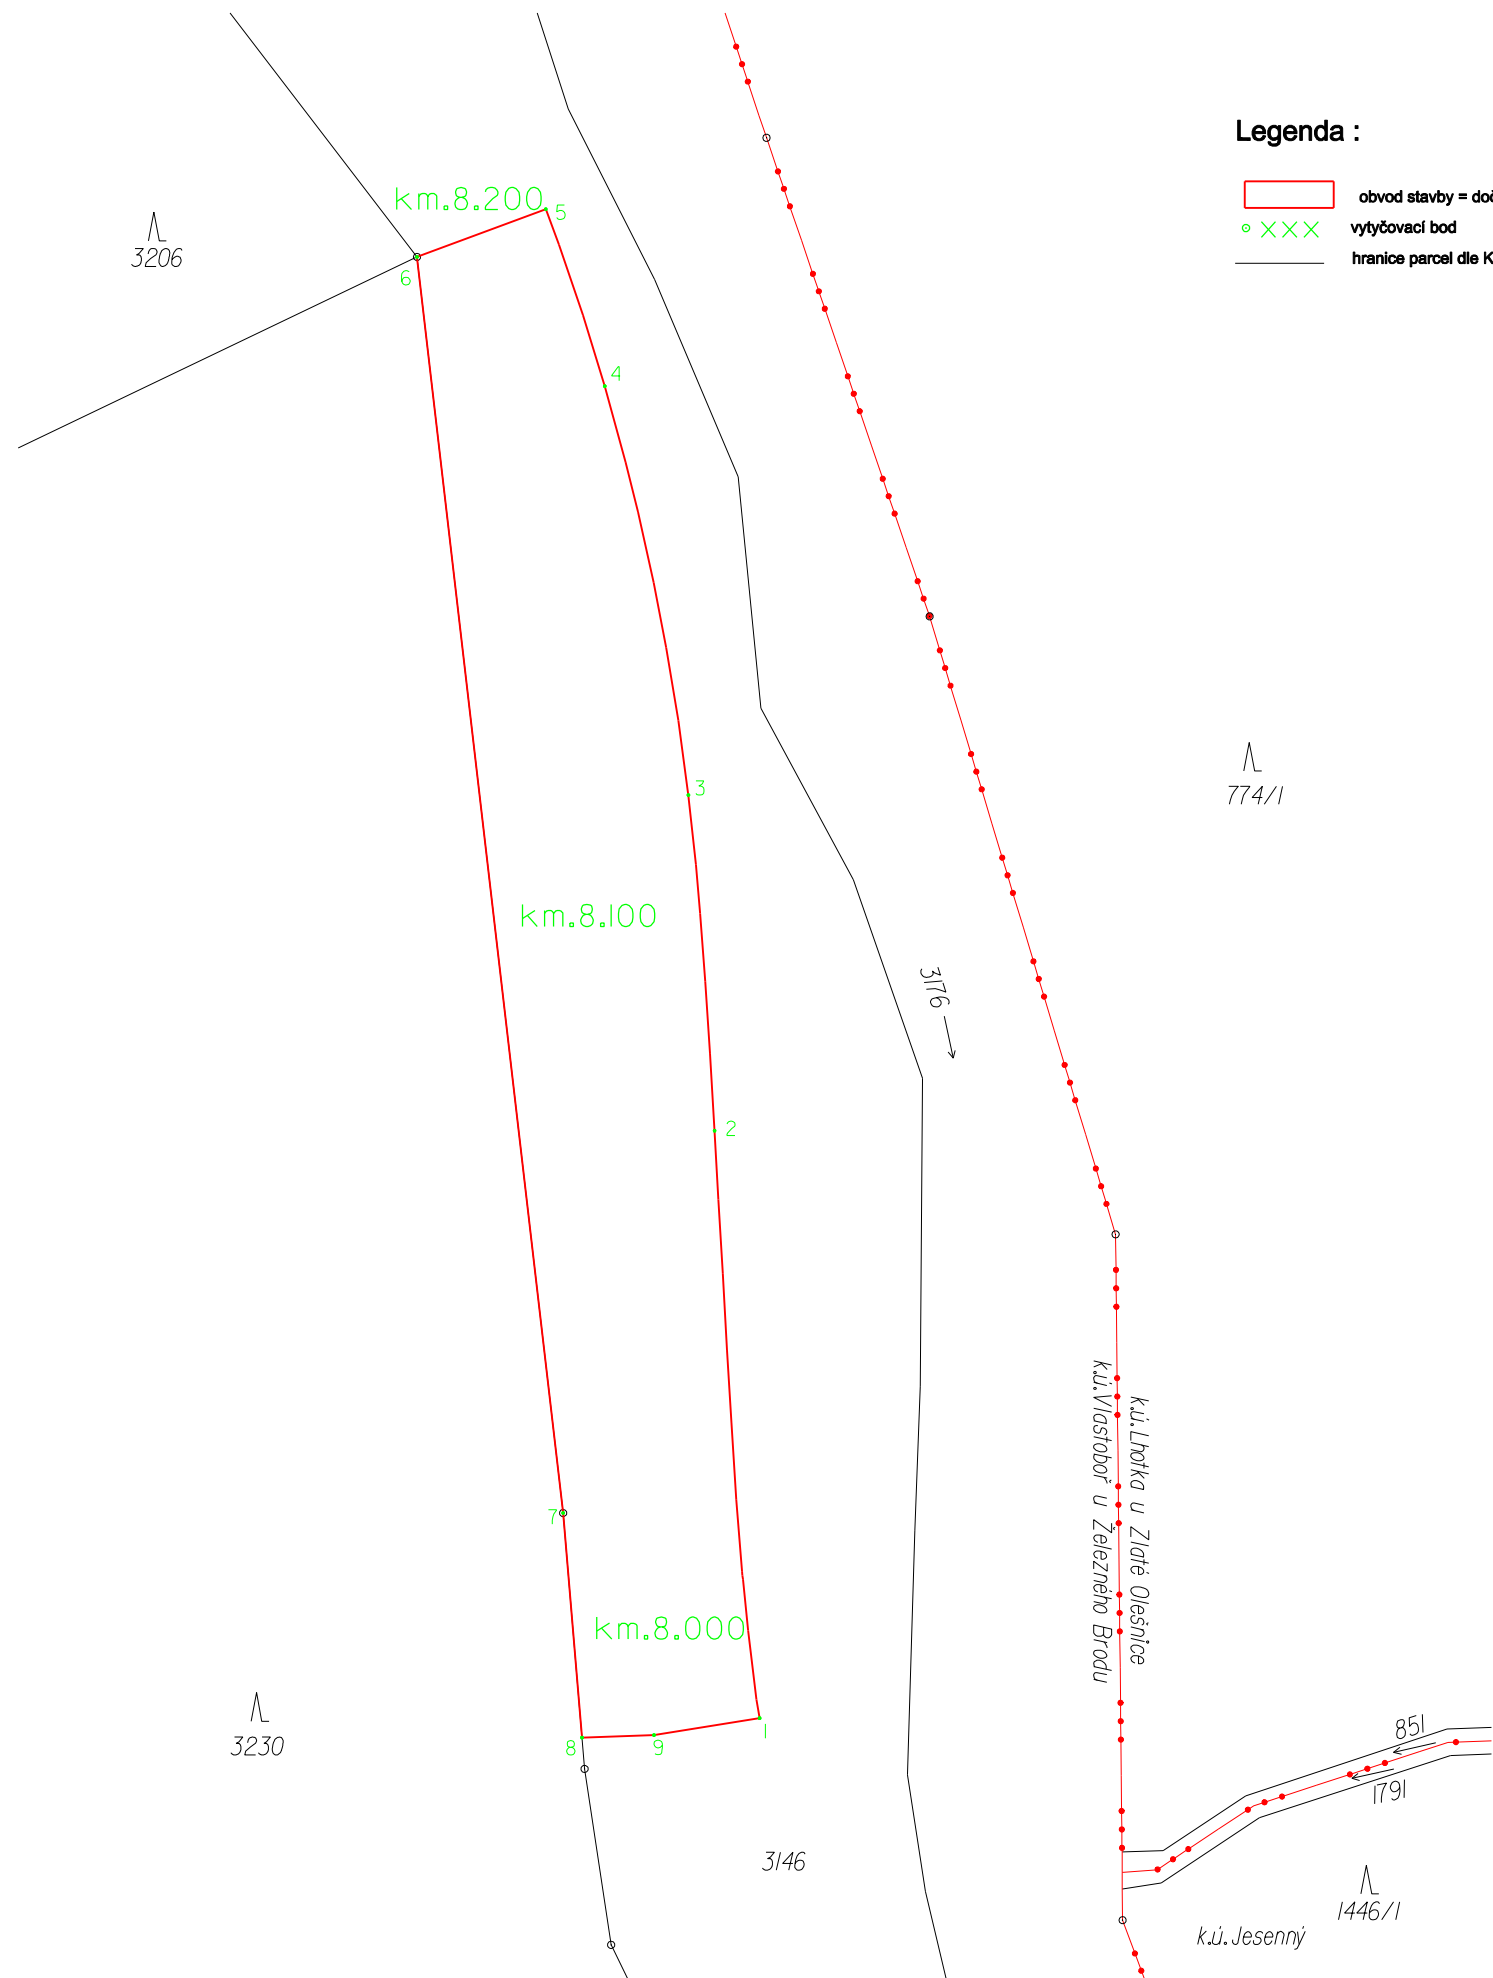

Legenda :

- obvod stavby = dočasný zábor
- vytyčovací bod
- hranice parcel dle KN

EVROPSKÁ UNIE
Evropské strukturální a Investiční fondy
Operační program Doprava

Ministerstvo dopravy
Státní fond dopravní infrastruktury

Jiná ověření:		Paré:	
Orientační schéma:		Razítko oprávněné osoby:	
Podpis:		Datum:	
Revíze:	Datum:	Popis:	Kontroloval:
000	7. 12. 2022	Definitivní odevzdání dokumentace	Mgr. Pavel Tichý


Stavebník/Investor:	Správa železnic, státní organizace		
Adresa:	Dlážděná 1003/7, 110 00 Praha 1		
Zástupce investora:	Stavební správa západ		
Adresa:	Diamond Point, Ke Štvanici 656/3, 186 00 Praha 8 - Karlín		

Zhotovitel díla:	STRIXING + GEOTEC - skály Železný Brod-Tanvald		
Adresa:	Polní 4795, 430 01 Chomutov		
Kontakt:	T: +420 607 058 411 E: info@strixinzenyring.cz		
Zhotovitel objektu:			
Adresa:			
Kontakt:			

Hlavní projektant (HIP):	Mgr. Pavel Tichý	Specialista:	Mgr. Pavel Tichý
--------------------------	------------------	--------------	------------------

Název stavby/akce:	Zvýšení stability skalních masivů na trati Železný Brod - Tanvald		Označení Investora: E618-S-4534/2021/PH
Název části:	Železniční spodek, skalní svahy		Označení zhotovitele: 7002/2021
Název objektu/díle části:	I. Geodetická dokumentace		Označení části: I.5
Název přílohy:	I.5 Obvod stavby		Označení objektu/komplexu: SO 01-11-10
Název díle části přílohy:	-		Číslo přílohy:
Vyhotovil :	Ověřil :	Měřítko: -	Stupeň dokumentace:
Jenčík Miroslav	Ing. Jan Král	Formáty: -	DUSP + PDPS
Kraj:	Katastrální území:	TUDU:	Smluvní datum zpracování:
Liberecký	Železný Brod, Záhoří u Semil, Spálov u Semil, Horská Kamenice, Jesenný, Vlastiboř u Železného Brodu, Držkov, Plavý, Velké Hamry, Šumburk nad Desnou	166102 Železný Brod - Velké Hamry 166106 Velké Hamry - Tanvald	19.5.2022

1 2 

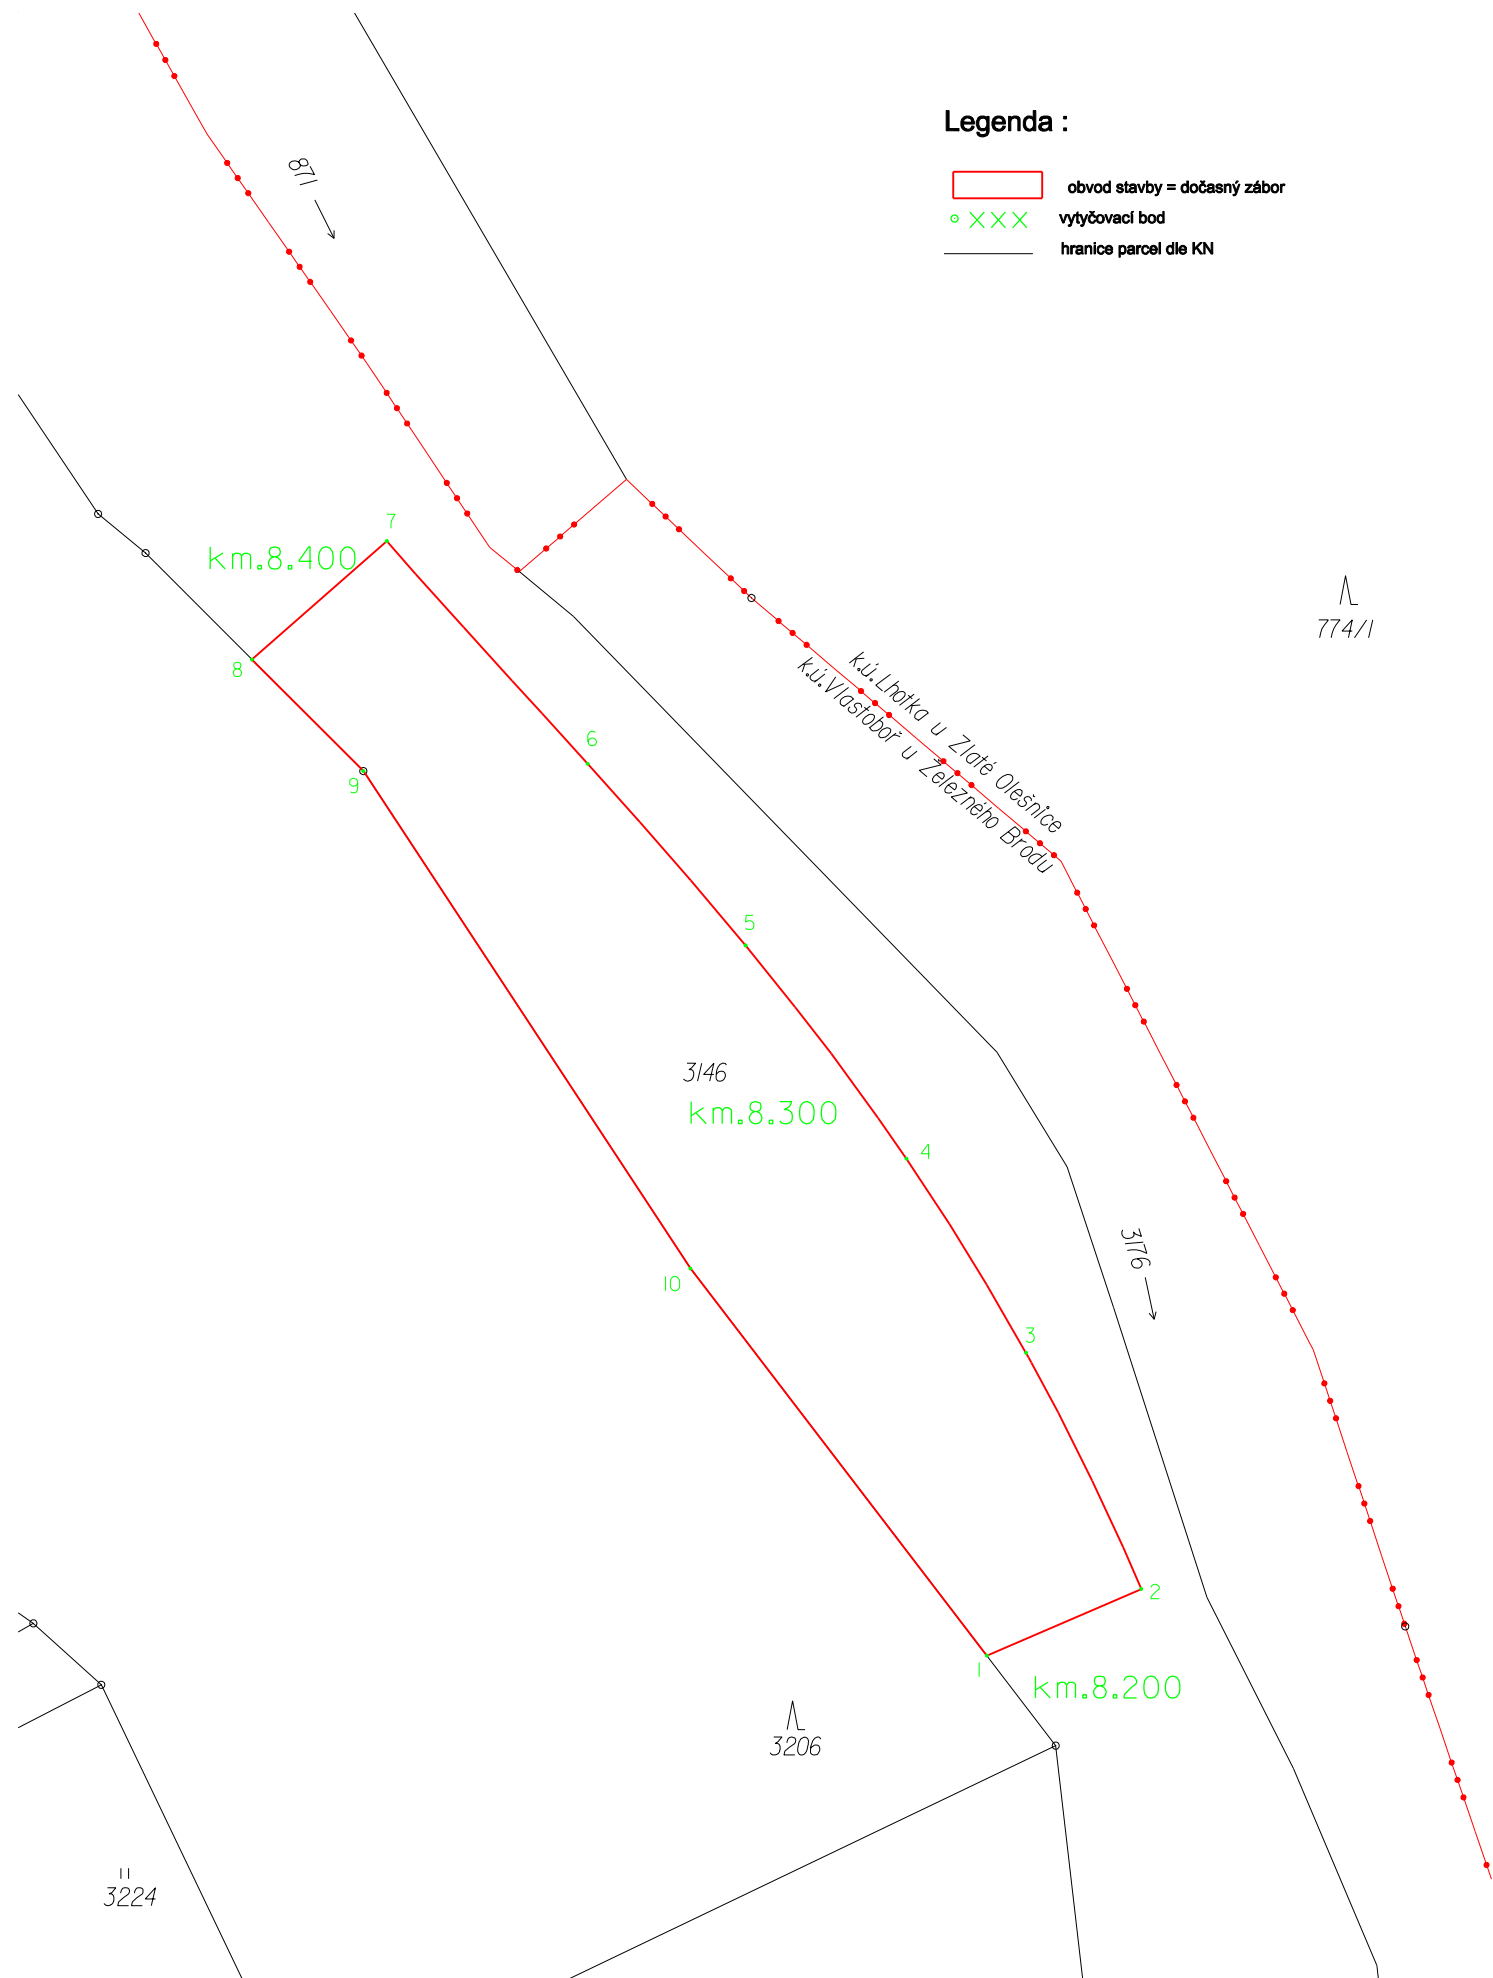

EVROPSKÁ UNIE
Evropské strukturální a Investiční fondy
Operační program Doprava

Ministerstvo dopravy
Státní fond dopravní infrastruktury

Jiná ověření:		Paré:	
Orientační schéma:		Razítko oprávněné osoby:	
Podpis:		Datum:	
Revíze:	Datum:	Popis:	Kontroloval:
000	7. 12. 2022	Definitivní odevzdání dokumentace	Mgr. Pavel Tichý


Stavebník/Investor:	Správa železnic, státní organizace		
Adresa:	Dlážděná 1003/7, 110 00 Praha 1		
Zástupce investora:	Stavební správa západ		
Adresa:	Diamond Point, Ke Štvanici 656/3, 186 00 Praha 8 - Karlín		

Zhotovitel díla:	STRIXING + GEOTEC - skály Železný Brod-Tanvald		
Adresa:	Polní 4795, 430 01 Chomutov		
Kontakt:	T: +420 607 058 411 E: info@strixinzenyring.cz		
Zhotovitel objektu:			
Adresa:			
Kontakt:			

Hlavní projektant (HIP):		Mgr. Pavel Tichý	Specialista:	Mgr. Pavel Tichý
--------------------------	--	------------------	--------------	------------------

Název stavby/akce:	Zvýšení stability skalních masivů na trati Železný Brod - Tanvald		Označení Investora:	E618-S-4534/2021/PH
Název části:	Železniční spodek, skalní svahy		Označení zhotovitele:	7002/2021
Název objektu/díle části:	I. Geodetická dokumentace		Označení části:	I.5
Název přílohy:	I.5 Obvod stavby		Označení objektu/komplexu:	SO 01-11-11
Název díle části přílohy:	-		Číslo přílohy:	
Vyhotovil :	Ověřil :	Měřítko: -	Stupeň dokumentace:	DUSP + PDPS
Jenčík Miroslav	Ing. Jan Král	Formáty: -	Smluvní datum zpracování:	19.5.2022
Kraj:	Katastrální území:	TUDU:		
Liberecký	Železný Brod, Záhoří u Semil, Spálov u Semil, Horská Kamenice, Jesenný, Vlastibor u Železného Brodu, Držkov, Plavý, Velké Hamry, Sumburk nad Desnou	166102 Železný Brod - Velké Hamry 166106 Velké Hamry - Tanvald		

1 2 

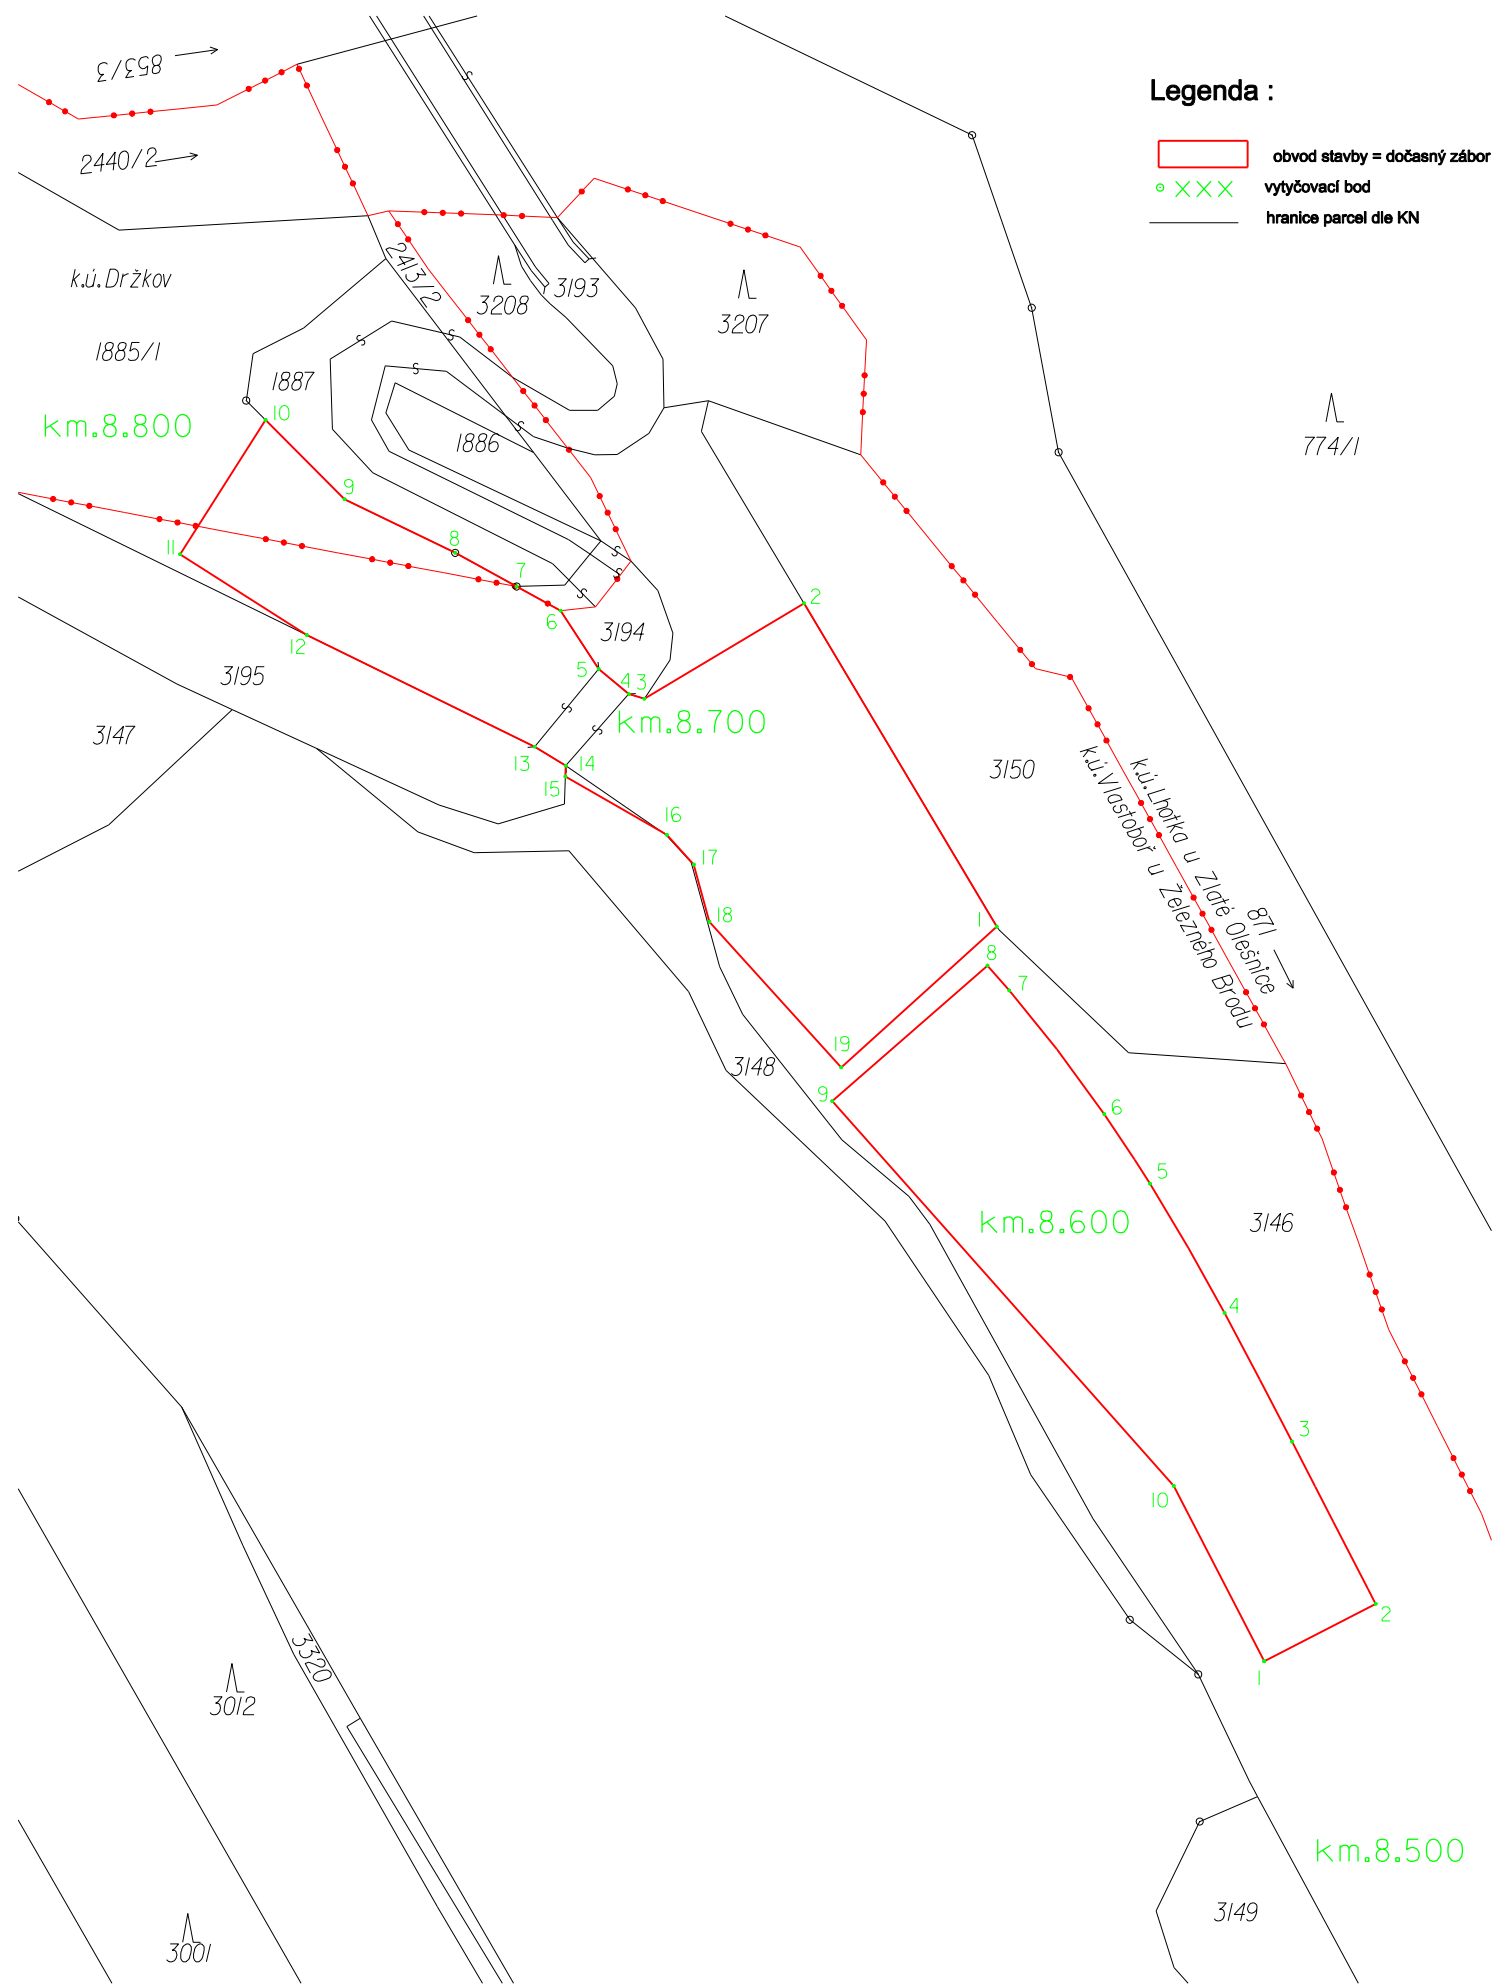

EVROPSKÁ UNIE
Evropské strukturální a Investiční fondy
Operační program Doprava

Ministerstvo dopravy
Státní fond dopravní infrastruktury

Jiná ověření:		Paré:	
Orientační schéma:		Razítko oprávněné osoby:	
Podpis:		Datum:	
Revíze:	Datum:	Popis:	Kontroloval:
000	7. 12. 2022	Definitivní odevzdání dokumentace	Mgr. Pavel Tichý

Stavebník/Investor:	Správa železnic, státní organizace		
Adresa:	Dlážděná 1003/7, 110 00 Praha 1		
Zástupce investora:	Stavební správa západ		
Adresa:	Diamond Point, Ke Štvanici 656/3, 186 00 Praha 8 - Karlín		

Zhotovitel díla:	STRIXING + GEOTEC - skály Železný Brod-Tanvald		
Adresa:	Polní 4795, 430 01 Chomutov		
Kontakt:	T: +420 607 058 411 E: info@strixinzenyring.cz		
Zhotovitel objektu:			
Adresa:			
Kontakt:			

Hlavní projektant (HIP):	Mgr. Pavel Tichý	Specialista:	Mgr. Pavel Tichý
--------------------------	------------------	--------------	------------------


Název stavby/akce:	Zvýšení stability skalních masivů na trati Železný Brod - Tanvald		Označení Investora: E618-S-4534/2021/PH
Název části:	Železniční spodek, skalní svahy		Označení zhotovitele: 7002/2021
Název objektu/díle části:	I. Geodetická dokumentace		Označení části: I.5
Název přílohy:	I.5 Obvod stavby		Označení objektu/komplexu: SO 01-11-12, SO 01-11-13
Název díle části přílohy:	-		Číslo přílohy:
Vyhotovil :	Ověřil :	Měřítka: -	Stupeň dokumentace:
Jenčík Miroslav	Ing. Jan Král	Formáty: -	DUSP + PDPS
Kraj:	Katastrální území:	TUDU:	Smluvní datum zpracování:
Liberecký	Železný Brod, Záhoří u Semil, Spálov u Semil, Horská Kamenice, Jesenný, Vlastiboř u Železného Brodu, Držkov, Plavý, Velké Hamry, Šumburk nad Desnou	166102 Železný Brod - Velké Hamry 166106 Velké Hamry - Tanvald	19.5.2022

1 2 

Legenda :

- obvod stavby = dočasný zábor
- XXX

vytyčovací bod
- hranice parcel dle KN

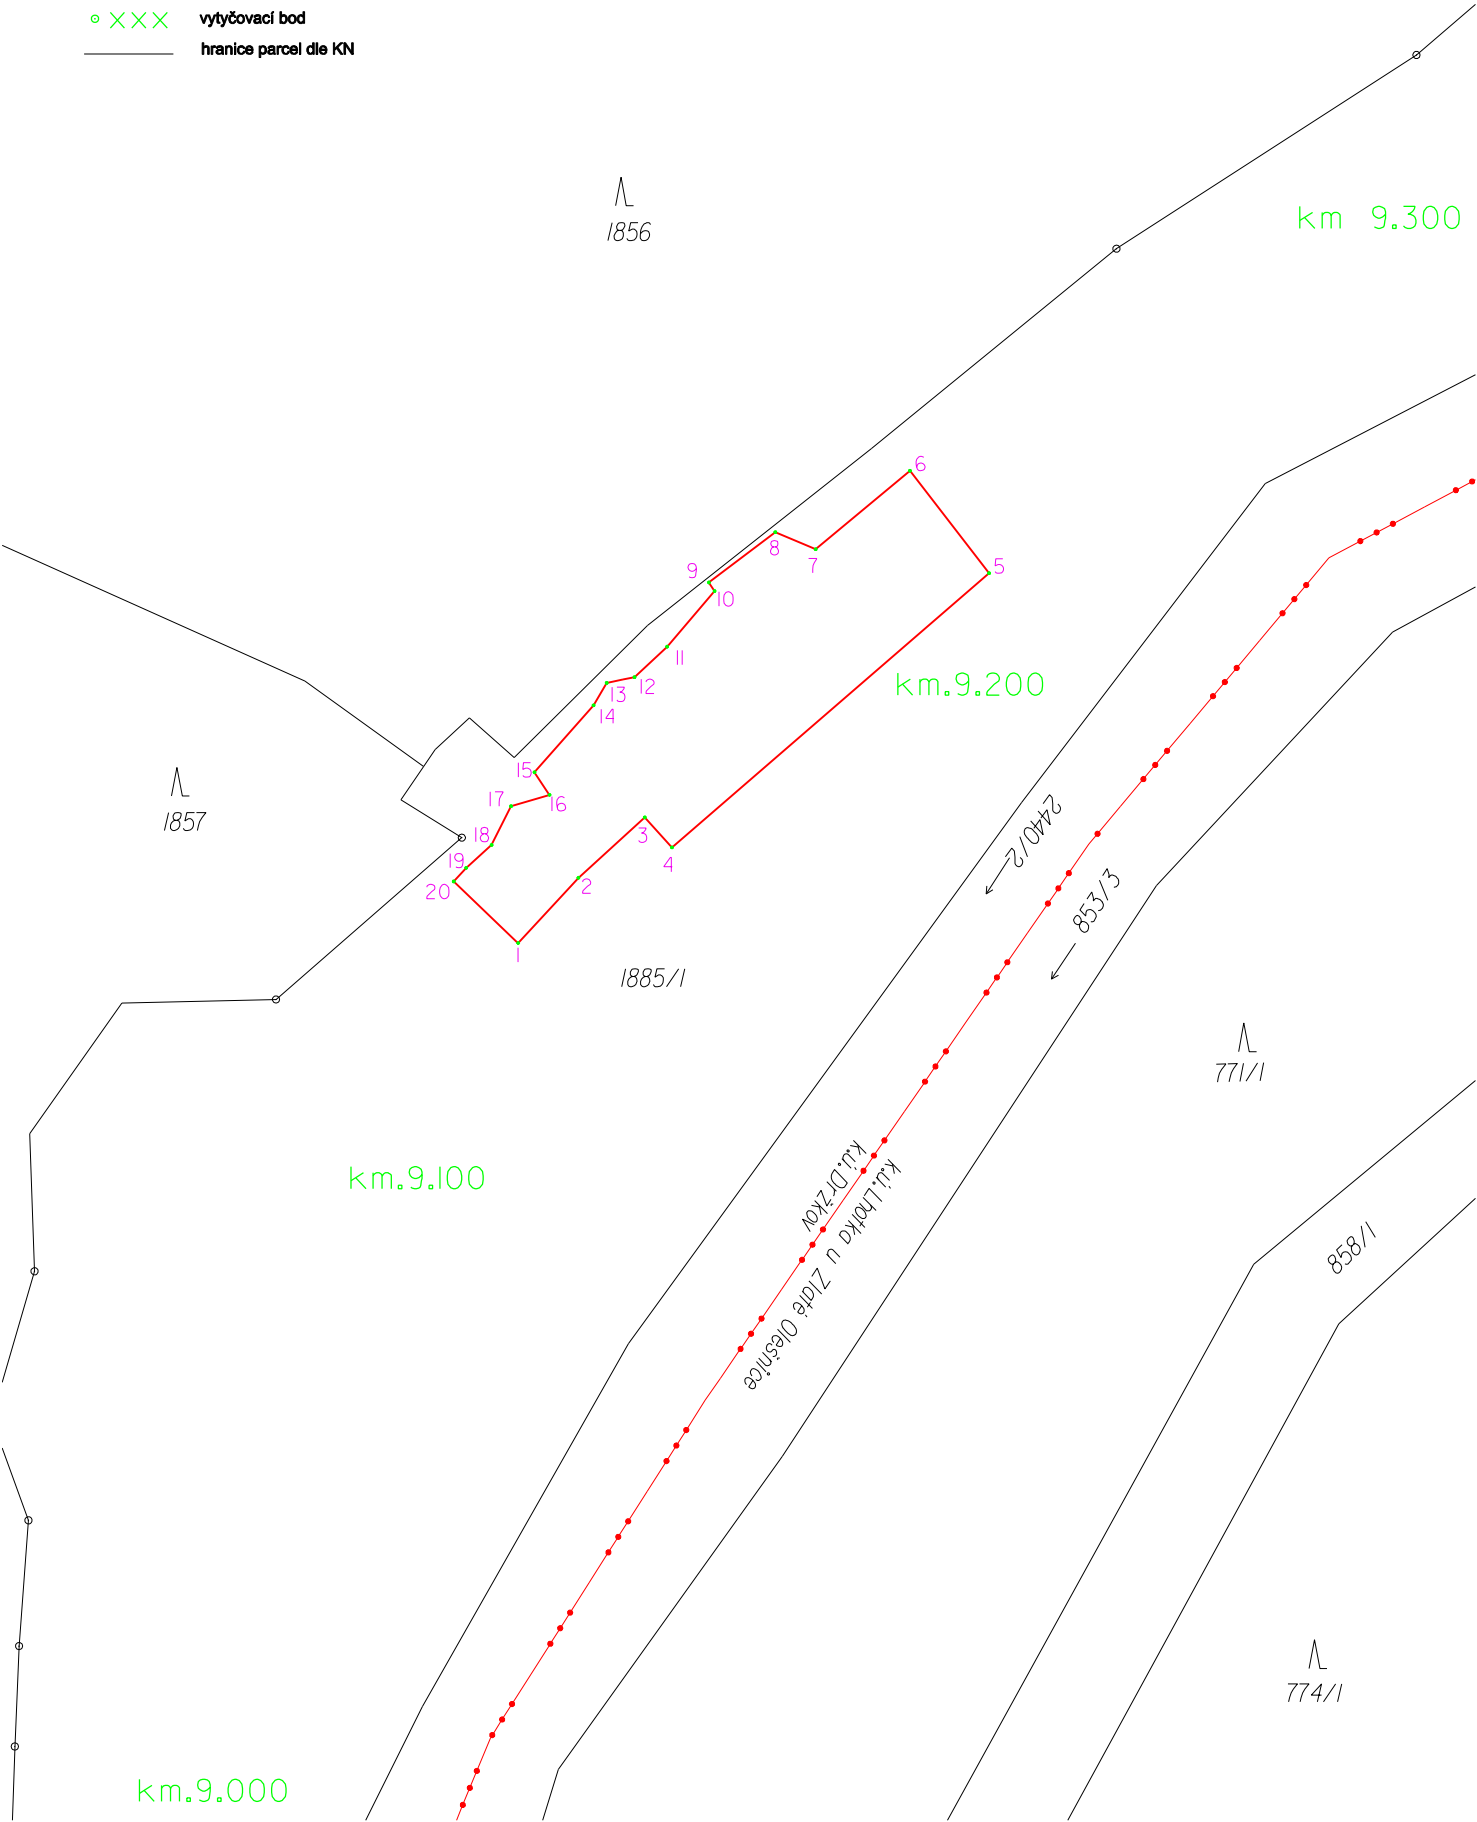

EVROPSKÁ UNIE

Evropské strukturální a Investiční fondy

Operační program Doprava

Ministerstvo dopravy

Státní fond dopravní infrastruktury

1

2

3

4

5

6

7

8

9

10

11

12

13

14

15

16

17

18

19

20

21

22

23

24

25

26

27

28

29

30

31

32

33

34

35

36

37

38

39

40

41


42

43

Legenda :

- obvod stavby = dočasný zábor
- o xxx

vytyčovací bod
- hranice parcel dle KN

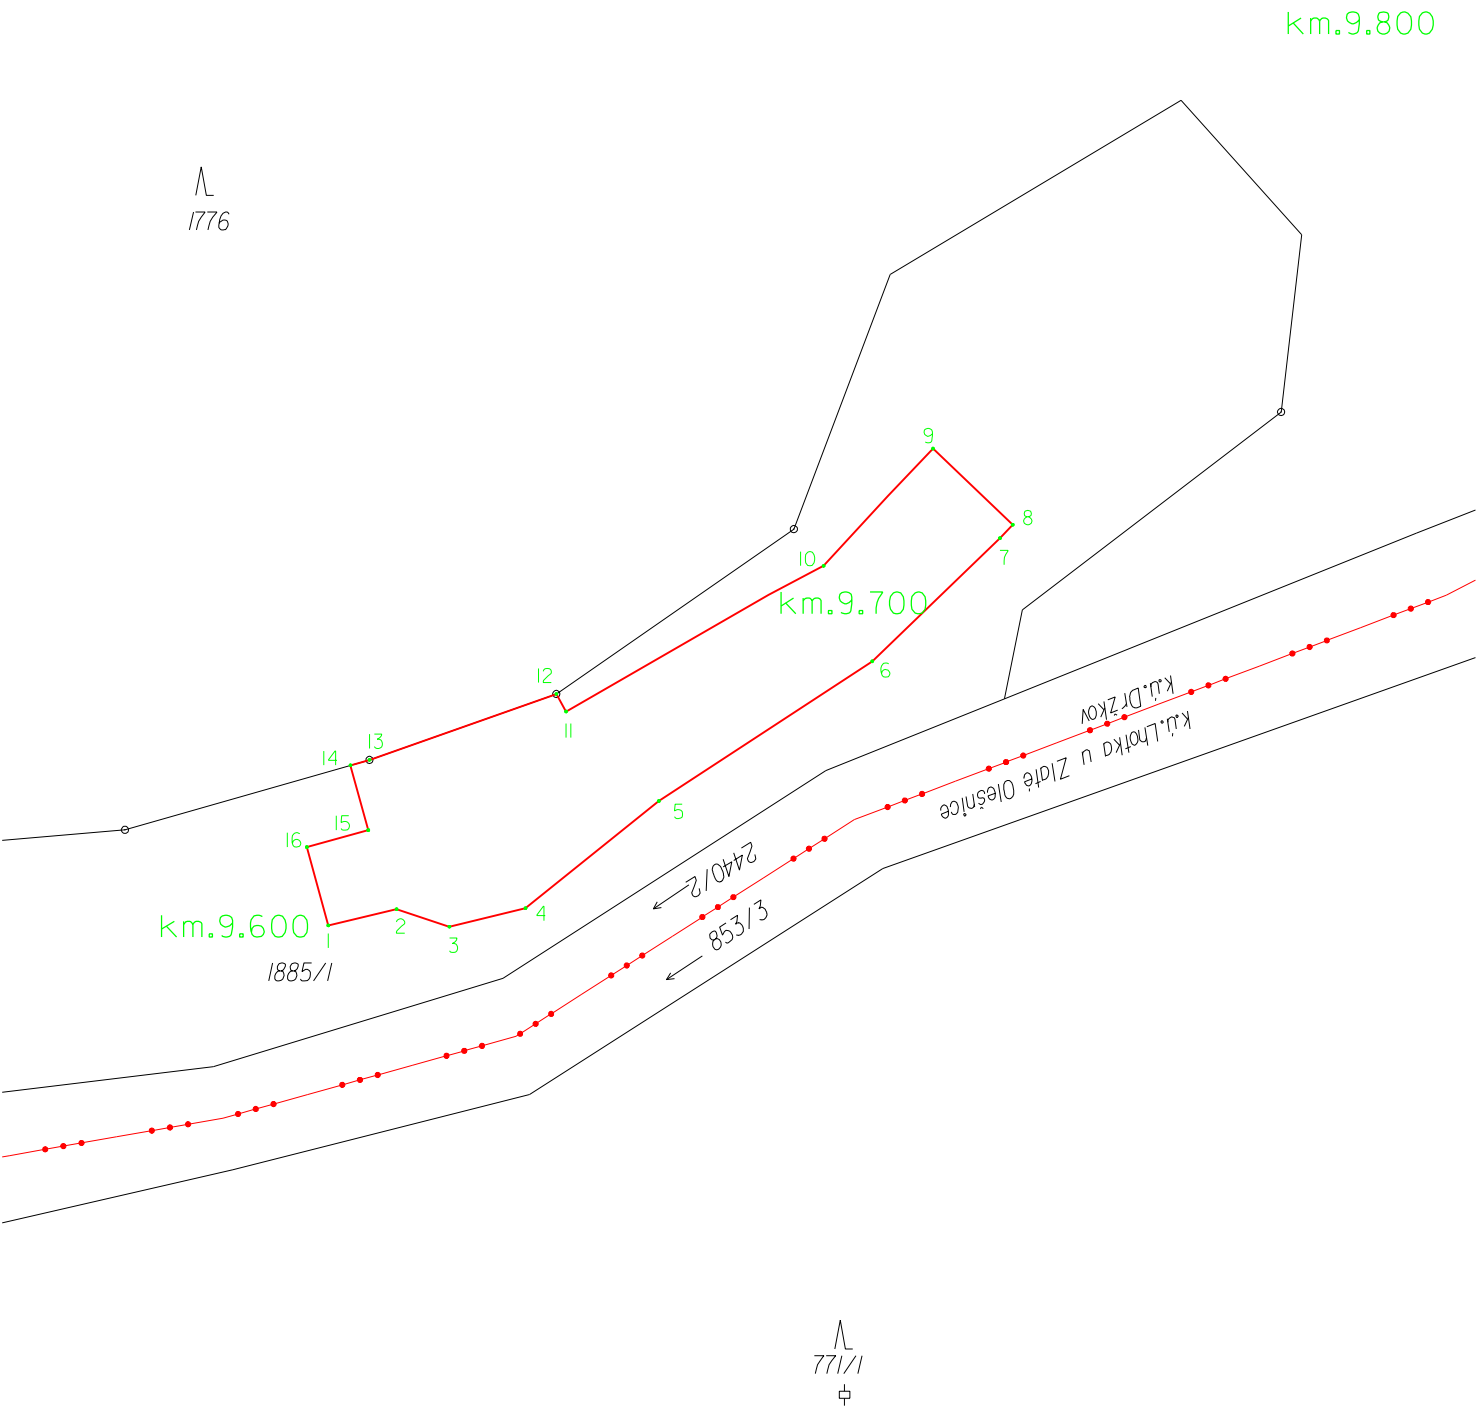

EVROPSKÁ UNIE


Evropské strukturální a Investiční fondy


Operační program Doprava

Ministerstvo dopravy


Státní fond dopravní infrastruktury

1 2 

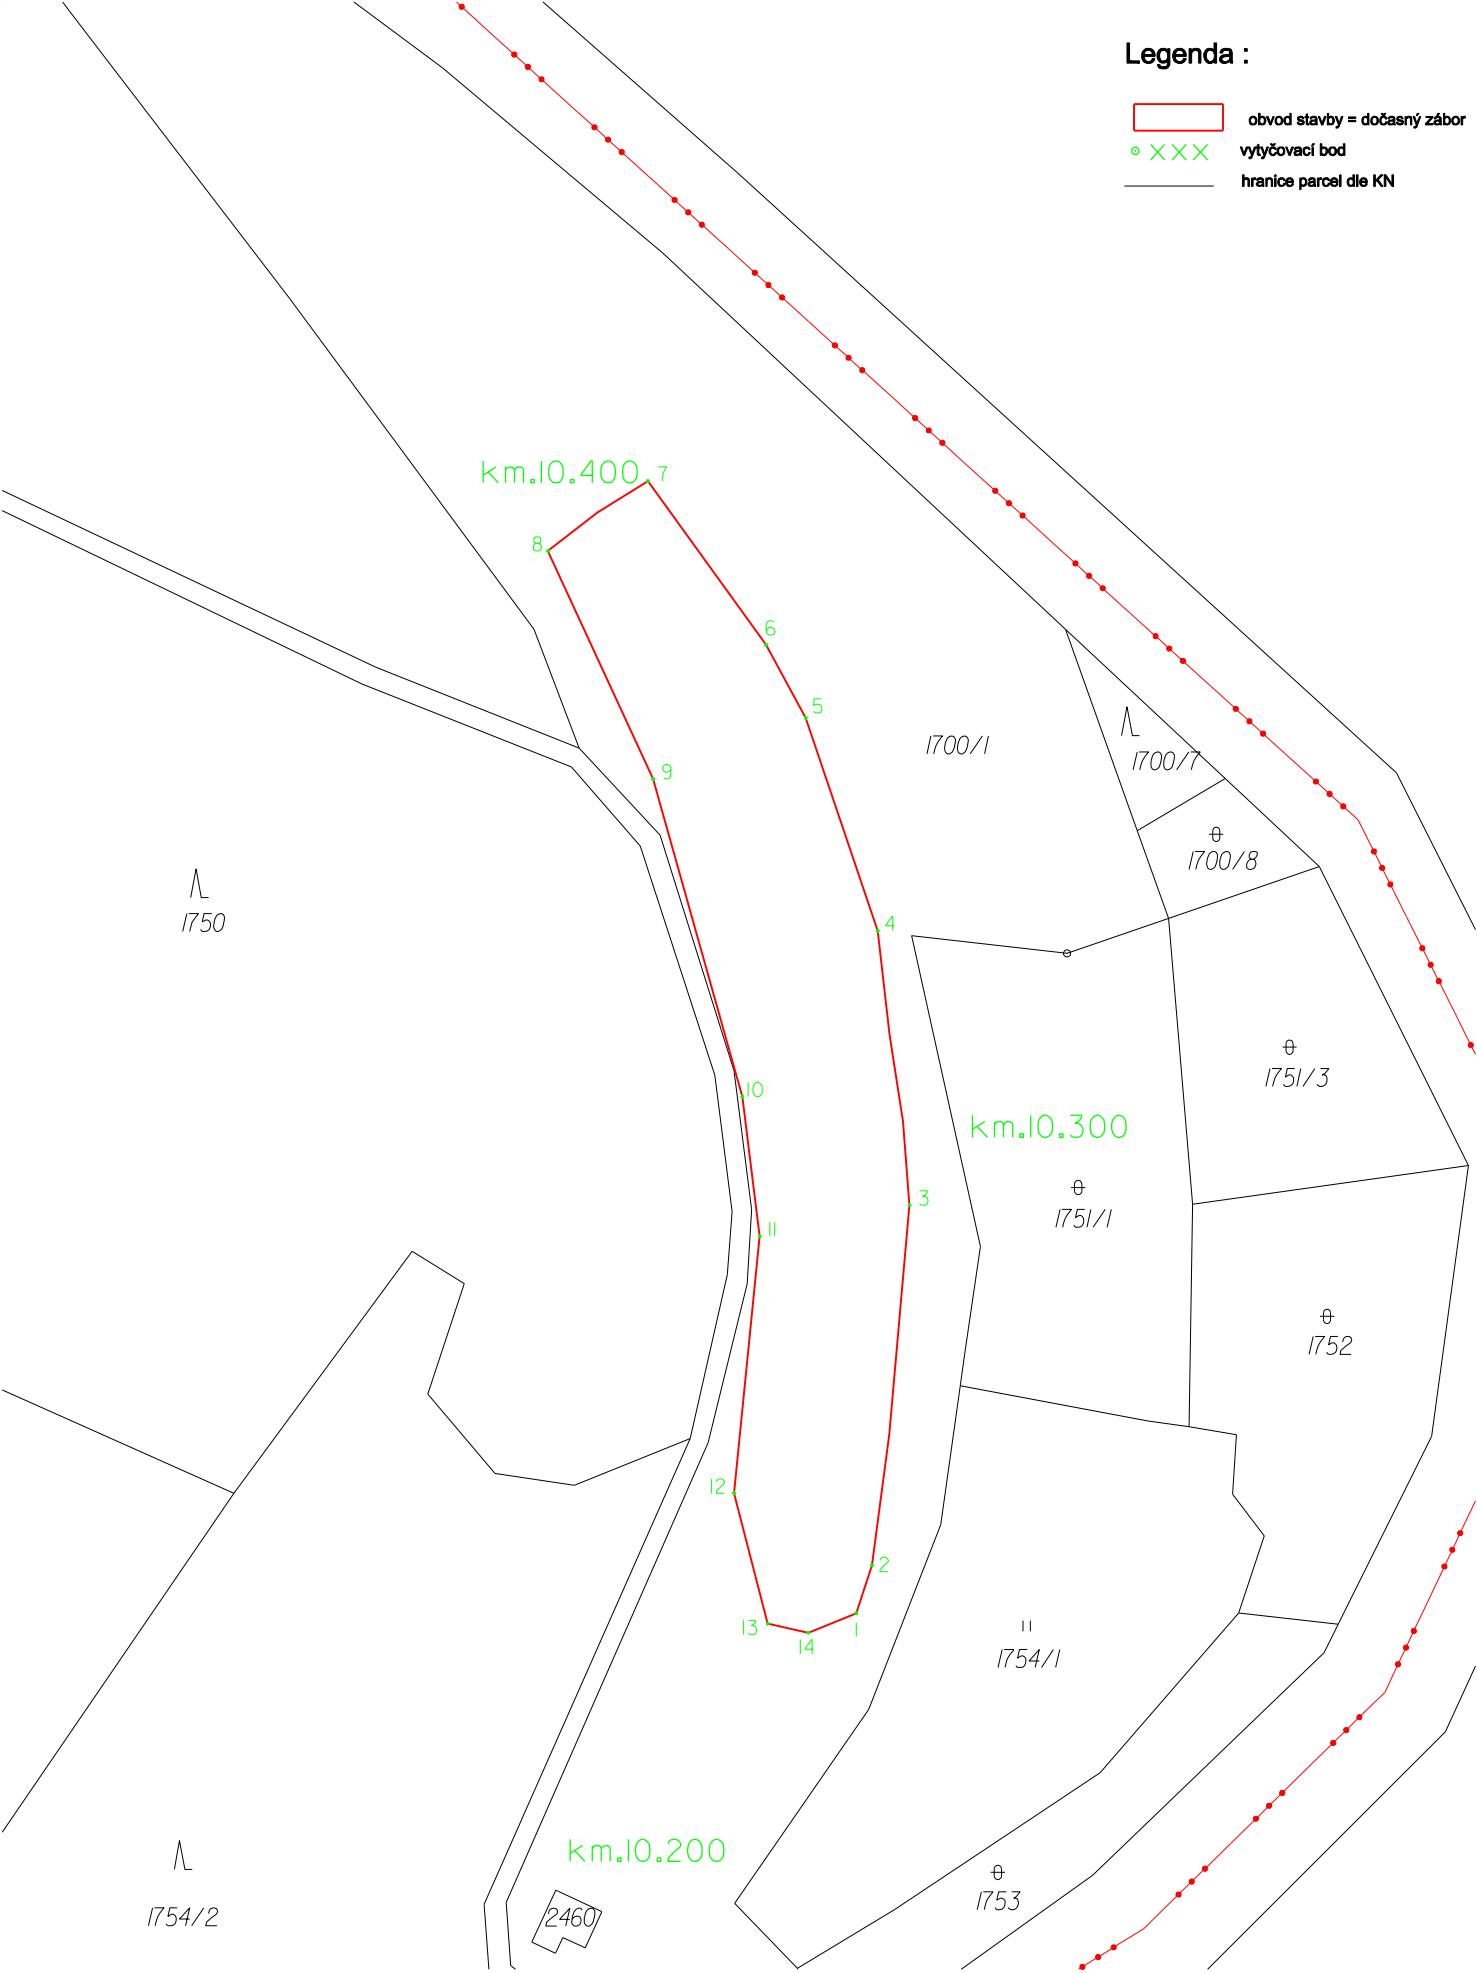



EVROPSKÁ UNIE
Evropské strukturální a Investiční fondy
Operační program Doprava

Ministerstvo dopravy
Státní fond dopravní infrastruktury

Jiná ověření:		Paré:	
Orientační schéma:		Razítko oprávněné osoby:	
Podpis:		Datum:	
Revize:	Datum:	Popis:	Kontroloval:
000	7. 12. 2022	Definitivní odevzdání dokumentace	Mgr. Pavel Tichý

Stavebník/Investor:	Správa železnic, státní organizace		
Adresa:	Dlážděná 1003/7, 110 00 Praha 1		
Zástupce investora:	Stavební správa západ		
Adresa:	Diamond Point, Ke Štvanici 656/3, 186 00 Praha 8 - Karlín		

Zhotovitel díla:	STRIXING + GEOTEC - skály Železný Brod-Tanvald		
Adresa:	Polní 4795, 430 01 Chomutov		
Kontakt:	T: +420 607 058 411 E: info@strixinzenyring.cz		
Zhotovitel objektu:			
Adresa:			
Kontakt:			

Hlavní projektant (HIP):	Mgr. Pavel Tichý	Specialista:	Mgr. Pavel Tichý
--------------------------	------------------	--------------	------------------


Název stavby/akce:	Zvýšení stability skalních masivů na trati Železný Brod - Tanvald		Označení Investora: E618-S-4534/2021/PH
Název části:	Železniční spodek, skalní svahy		Označení zhotovitele: 7002/2021
Název objektu/díleční části:	I. Geodetická dokumentace		Označení části: I.5
Název přílohy:	I.5 Obvod stavby		Označení objektu/komplexu: SO 01-11-16
Název díleční části přílohy:	-		Číslo přílohy:
Vyhotovil :	Ověřil :	Měřítko: -	Stupeň dokumentace:
Jenčík Miroslav	Ing. Jan Král	Formáty: -	DUSP + PDPS
Kraj:	Katastrální území:	TUDU:	Smluvní datum zpracování:
Liberecký	Železný Brod, Záhoří u Semil, Spálov u Semil, Horská Kamenice, Jesenný, Vlastibor u Železného Brodu, Držkov, Plevý, Velké Hamry, Sumburk nad Desnou	166102 Železný Brod - Velké Hamry 166106 Velké Hamry - Tanvald	19.5.2022


1 2 

Legenda :

- obvod stavby = dočasný zábor
- o x x x


vytyčovací bod
- hranice parcel dle KN

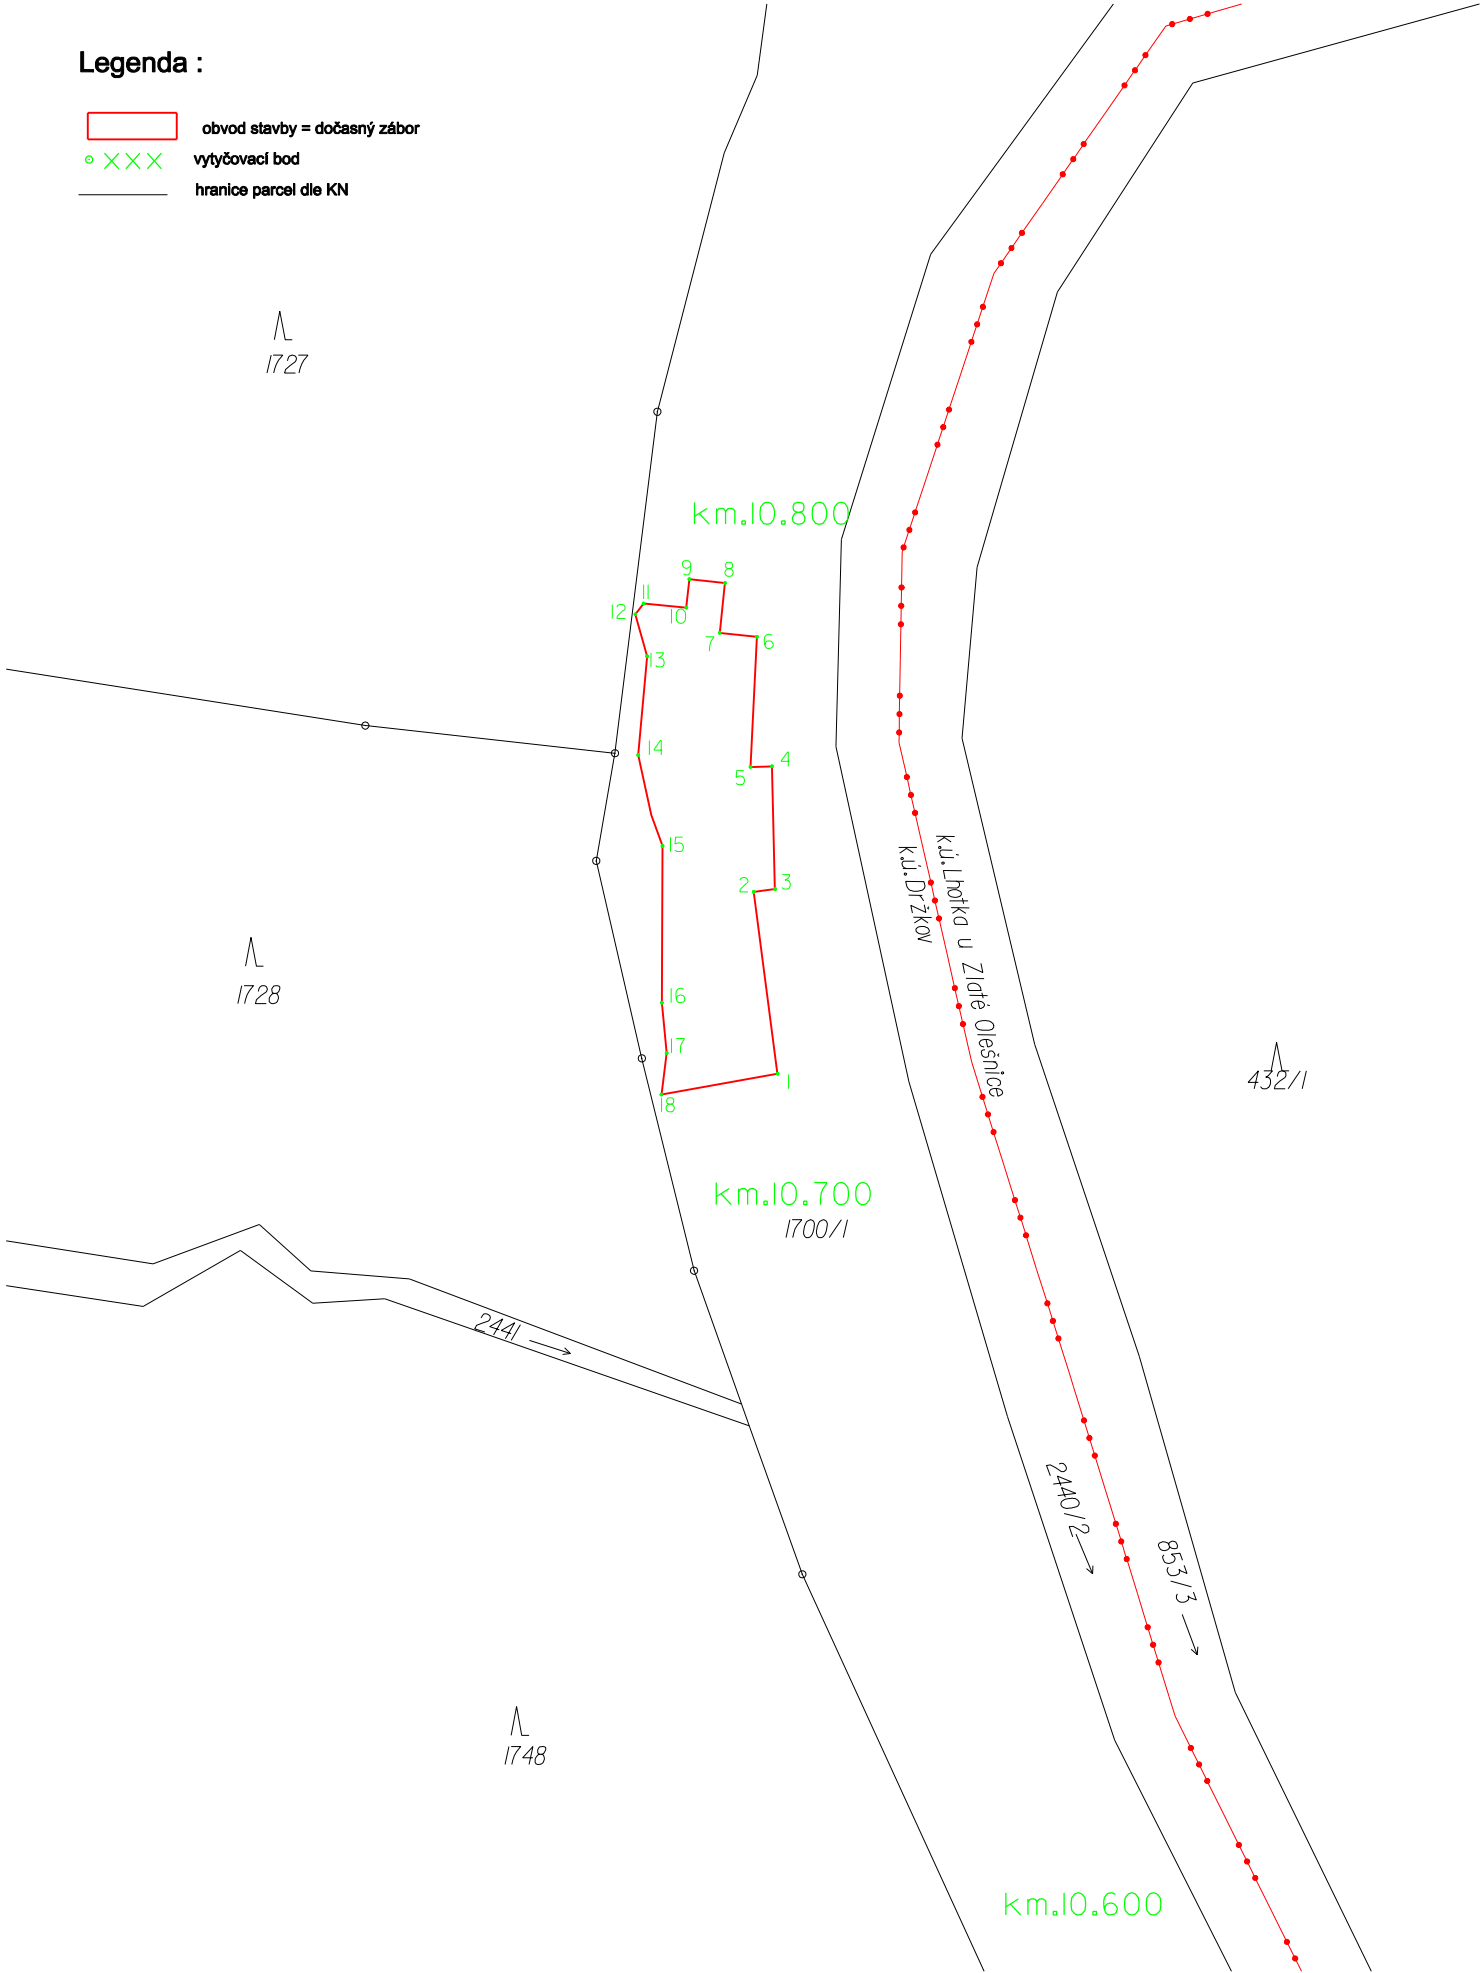




EVROPSKÁ UNIE
Evropské strukturální a Investiční fondy
Operační program Doprava

Ministerstvo dopravy
Státní fond dopravní
infrastruktury




Jiná ověření:		Paré:	
Orientační schéma:		Razítko oprávněné osoby:	
Podpis:		Datum:	
Revíze:	Datum:	Popis:	Kontroloval:
000	7. 12. 2022	Definitivní odevzdání dokumentace	Mgr. Pavel Tichý
Stavebník/Investor:		Správa železnic, státní organizace	
Adresa:		Dlážděná 1003/7, 110 00 Praha 1	
Zástupce investora:		Stavební správa západ	
Adresa:		Diamond Point, Ke Štvanici 656/3, 186 00 Praha 8 - Karlín	
Zhotovitel díla:		STRIXING + GEOTEC - skály Železný Brod-Tanvald	
Adresa:		Polní 4795, 430 01 Chomutov	
Kontakt:		T: +420 607 058 411 E: info@strixinzenyring.cz	
Zhotovitel objektu:			
Adresa:			
Kontakt:			
Hlavní projektant (HIP):		Mgr. Pavel Tichý	Specialista: Mgr. Pavel Tichý
Název stavby/akce:	Zvýšení stability skalních masivů na trati Železný Brod - Tanvald		Označení Investora: E618-S-4534/2021/PH
Název části:	Železniční spodek, skalní svahy		Označení zhotovitele: 7002/2021
Název objektu/díle části:	I. Geodetická dokumentace		Označení části: I.5
Název přílohy:	I.5 Obvod stavby		Označení objektu/komplexu: SO 01-11-17
Název díle části přílohy:	-		Číslo přílohy:
Vyhotovil :	Ověřil :	Měřítko: -	Stupeň dokumentace:
Jenčík Miroslav	Ing. Jan Král	Formáty: -	DUSP + PDPS
Kraj:	Katastrální území:	TUDU:	Smluvní datum zpracování:
Liberecký	Železný Brod, Záhoří u Semil, Spálov u Semil, Horská Kamenice, Jesenný, Vlastibor u Železného Brodu, Držkov, Plevy, Velké Hamry, Sumburk nad Desnou	166102 Železný Brod - Velké Hamry 166106 Velké Hamry - Tanvald	19.5.2022


1 2 

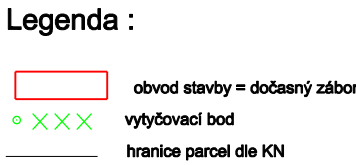

1 2 

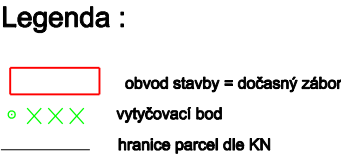

1 2 

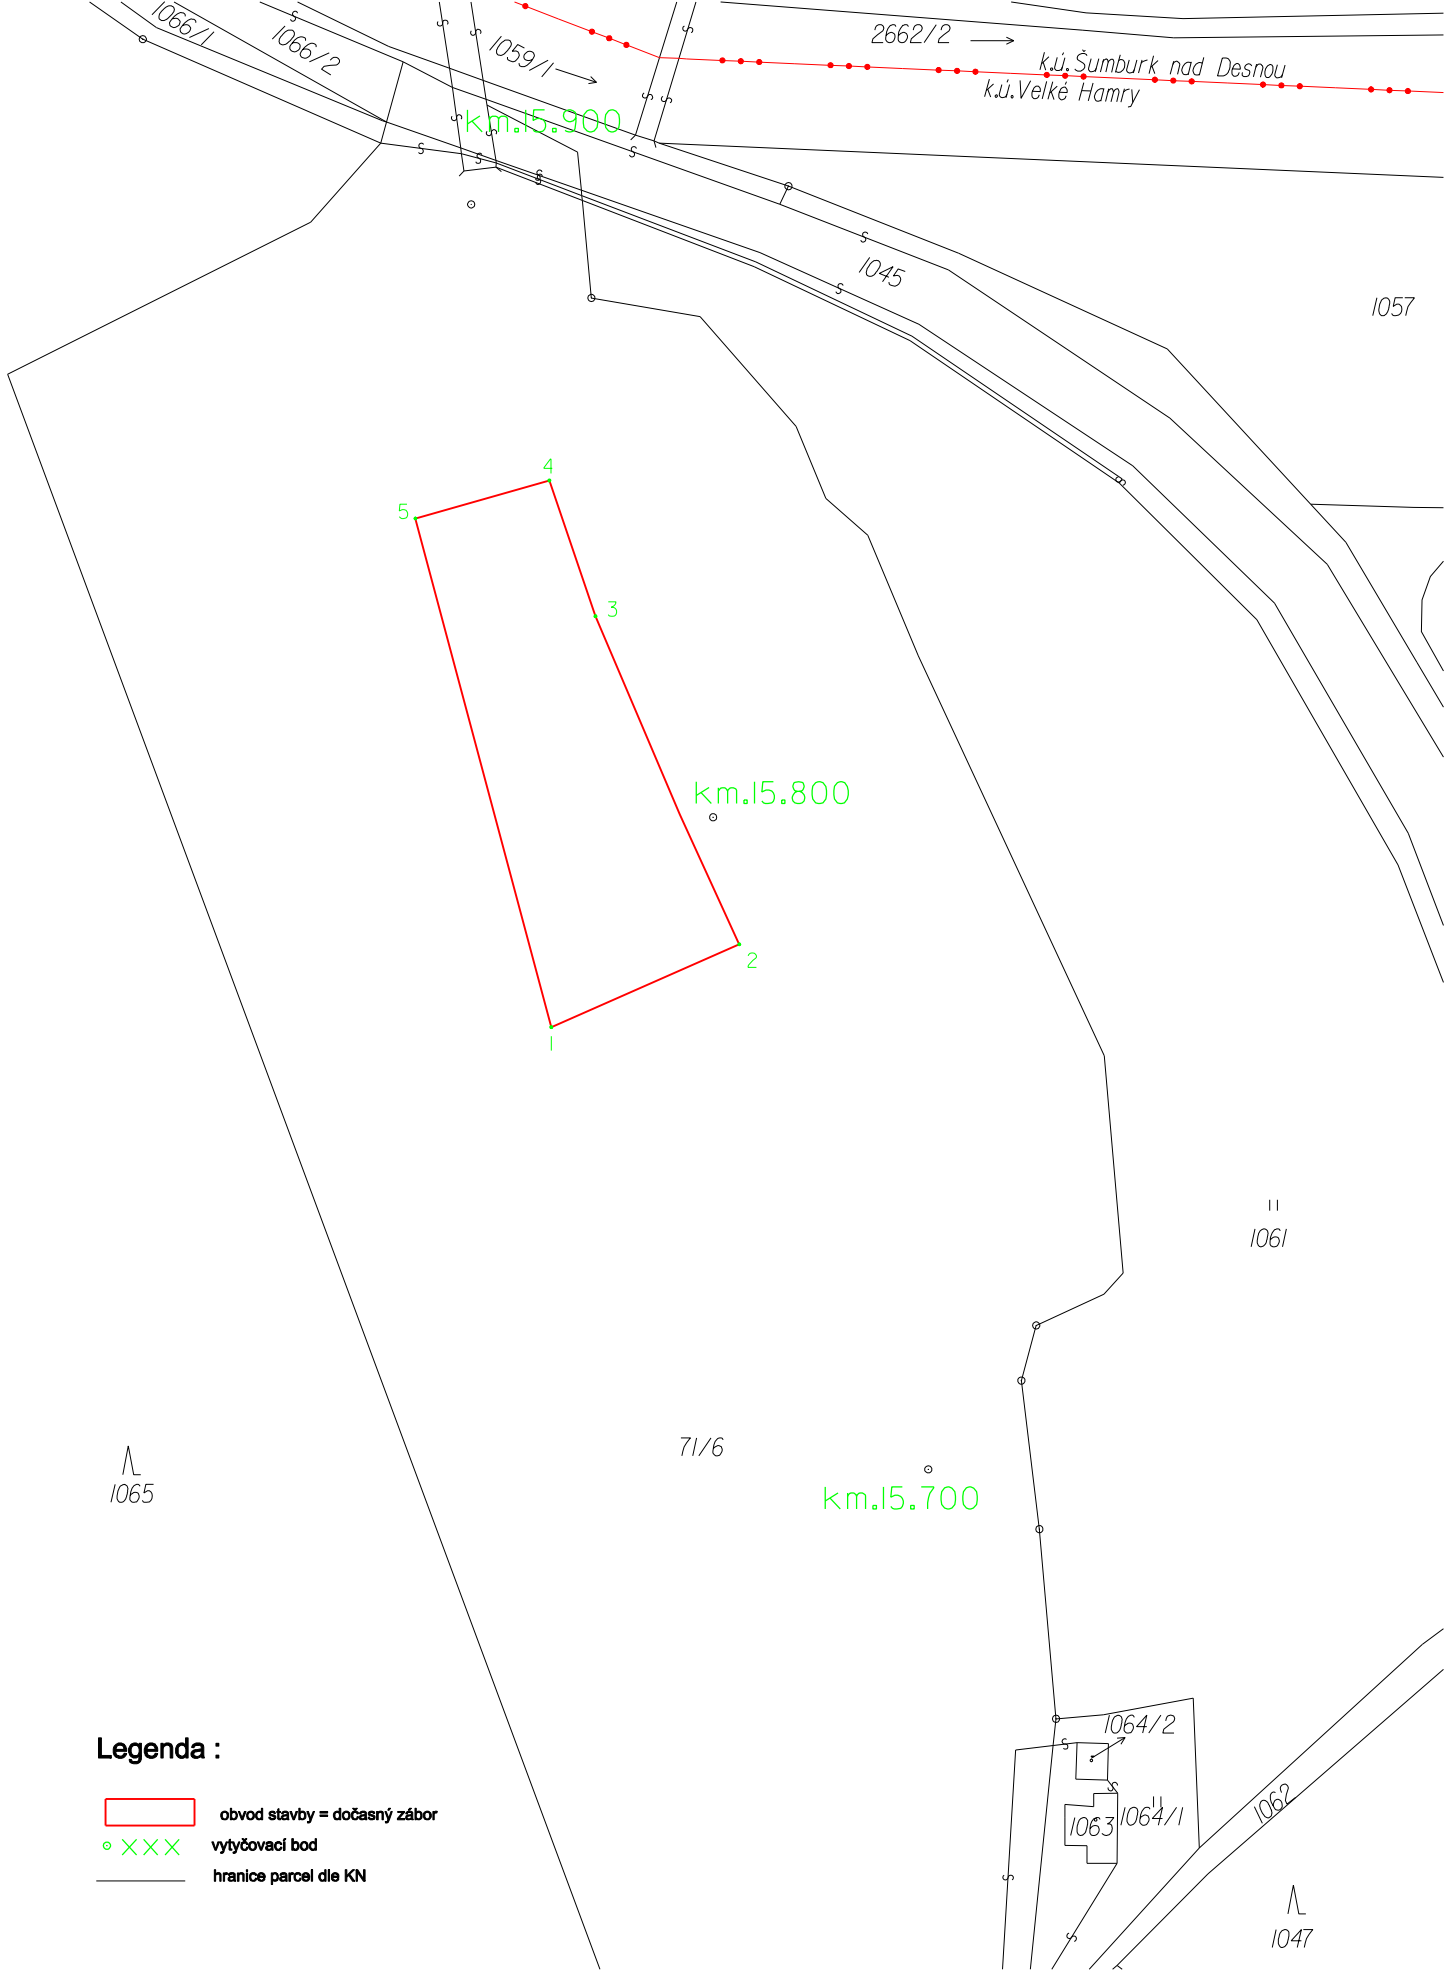

Legenda :

- obvod stavby = dočasný zábor
- vytyčovací bod
- hranice parcel dle KN

EVROPSKÁ UNIE

Evropské strukturální a Investiční fondy

Operační program Doprava

Ministerstvo dopravy

Státní fond dopravní infrastruktury


Jiná ověření:		Paré:	
Orientační schéma:		Razítko oprávněné osoby:	
Podpis:		Datum:	
Revíze:	Datum:	Popis:	Kontroloval:
000	7. 12. 2022	Definitivní odevzdání dokumentace	Mgr. Pavel Tichý



Stavebník/Investor:	Správa železnic, státní organizace		
Adresa:	Dlážděná 1003/7, 110 00 Praha 1		
Zástupce investora:	Stavební správa západ		
Adresa:	Diamond Point, Ke Štvanici 656/3, 186 00 Praha 8 - Karlín		

Zhotovitel díla:	STRIXING + GEOTEC - skály Železný Brod-Tanvald		
Adresa:	Polní 4795, 430 01 Chomutov		
Kontakt:	T: +420 607 058 411 E: info@strixinzenyring.cz		
Zhotovitel objektu:			
Adresa:			
Kontakt:			
Hlavní projektant (HIP):		Mgr. Pavel Tichý	Specialista: Mgr. Pavel Tichý

Název stavby/akce:	Zvýšení stability skalních masivů na trati Železný Brod - Tanvald		Označení Investora:
			E618-S-4534/2021/PH
			Označení zhotovitele:
			7002/2021
Název části:	Železniční spodek, skalní svahy		Označení části:
			I.5
Název objektu/díleční části:	I. Geodetická dokumentace		Označení objektu/komplexu:
			SO 01-11-21
Název přílohy:	I.5 Obvod stavby		Číslo přílohy:
Název díleční části přílohy:	-		
Vyhotovil :	Ověřil :	Měřítka: -	Stupeň dokumentace:
Jenčík Miroslav	Ing. Jan Král	Formáty: -	DUSP + PDPS
Kraj:	Katastrální území:	TUDU:	Smluvní datum zpracování:
Liberecký	Železný Brod, Záhoří u Semil, Spálov u Semil, Horská Kamenice, Jesenný, Vlastibor u Železného Brodu, Držkov, Plavý, Velké Hamry, Sumburk nad Desnou	166102 Železný Brod - Velké Hamry 166106 Velké Hamry - Tanvald	19.5.2022

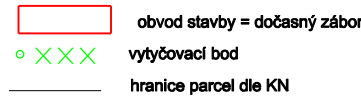1 2 



 <div>EVROPSKÁ UNIE Evropské strukturální a investiční fondy Operační program Doprava</div>		<div>Ministerstvo dopravy Státní fond dopravní infrastruktury</div> 	
Jiná ověření:		Paré:	
Orientační schéma:		Razítko oprávněné osoby:	
		Podpis: Datum:	
Revize:	Datum:	Popis:	Kontroloval:
000	7. 12. 2022	Definitivní odevzdání dokumentace	Mgr. Pavel Tichý
Stavebník/Investor:		Správa železnic, státní organizace	
Adresa:		Diázděná 1003/7, 110 00 Praha 1	
Zástupce investora:		Stavební správa západ	
Adresa:		Diamond Point, Ke Štvanici 656/3, 186 00 Praha 8 - Karlín	
Zhotovitel díla:		STRIXING + GEOTEC - skály Železný Brod-Tanvald	
Adresa:		Polná 4795, 430 01 Chomutov	
Kontakt:		T: +420 607 058 411 E: info@strixingzenyring.cz	
Zhotovitel objektu:			
Adresa:			
Kontakt:			
Hlavní projektant (HIP):		Mgr. Pavel Tichý	Specialista: Mgr. Pavel Tichý
Název stavby/akce:		Označení investora:	
<div>Zvýšení stability skalních masivů na trati Železný Brod - Tanvald</div>		E618-S-4534/2021/PH	
		Označení zhotovitele:	
		7002/2021	
Název části:		Označení části:	
Železniční spodek, skalní svahy		I.5	
Název objektu/díleč části:		Označení objektu/komplexu:	
I. Geodetická dokumentace		SO 01-11-22	
Název přílohy:		Číslo přílohy:	
I.5 Obvod stavby			
Název díleč části přílohy:			
Vyhotožil :		Ověřil :	Měřtko: -
Jenčík Miroslav		Ing. Jan Král	Formáty: -
Kraj:		Katastrální území:	TUDU:
Liberecký		Železný Brod, Záhoří u Semli, Spálov u Semli, Hornská Kamenice, Jesenný, Vlastibor u Železného Brodu, Držkov, Plavý, Velká Haná, Šumbuř nad Dvanou	166102 Železný Brod - Velká Haná 166106 Velká Haná - Tanvald
		Stupeň dokumentace:	
		DUSP + PDPS	
		Smluvní datum zpracování:	
		19.05.2022	
1 2 