


# VPŘ KM 11,100

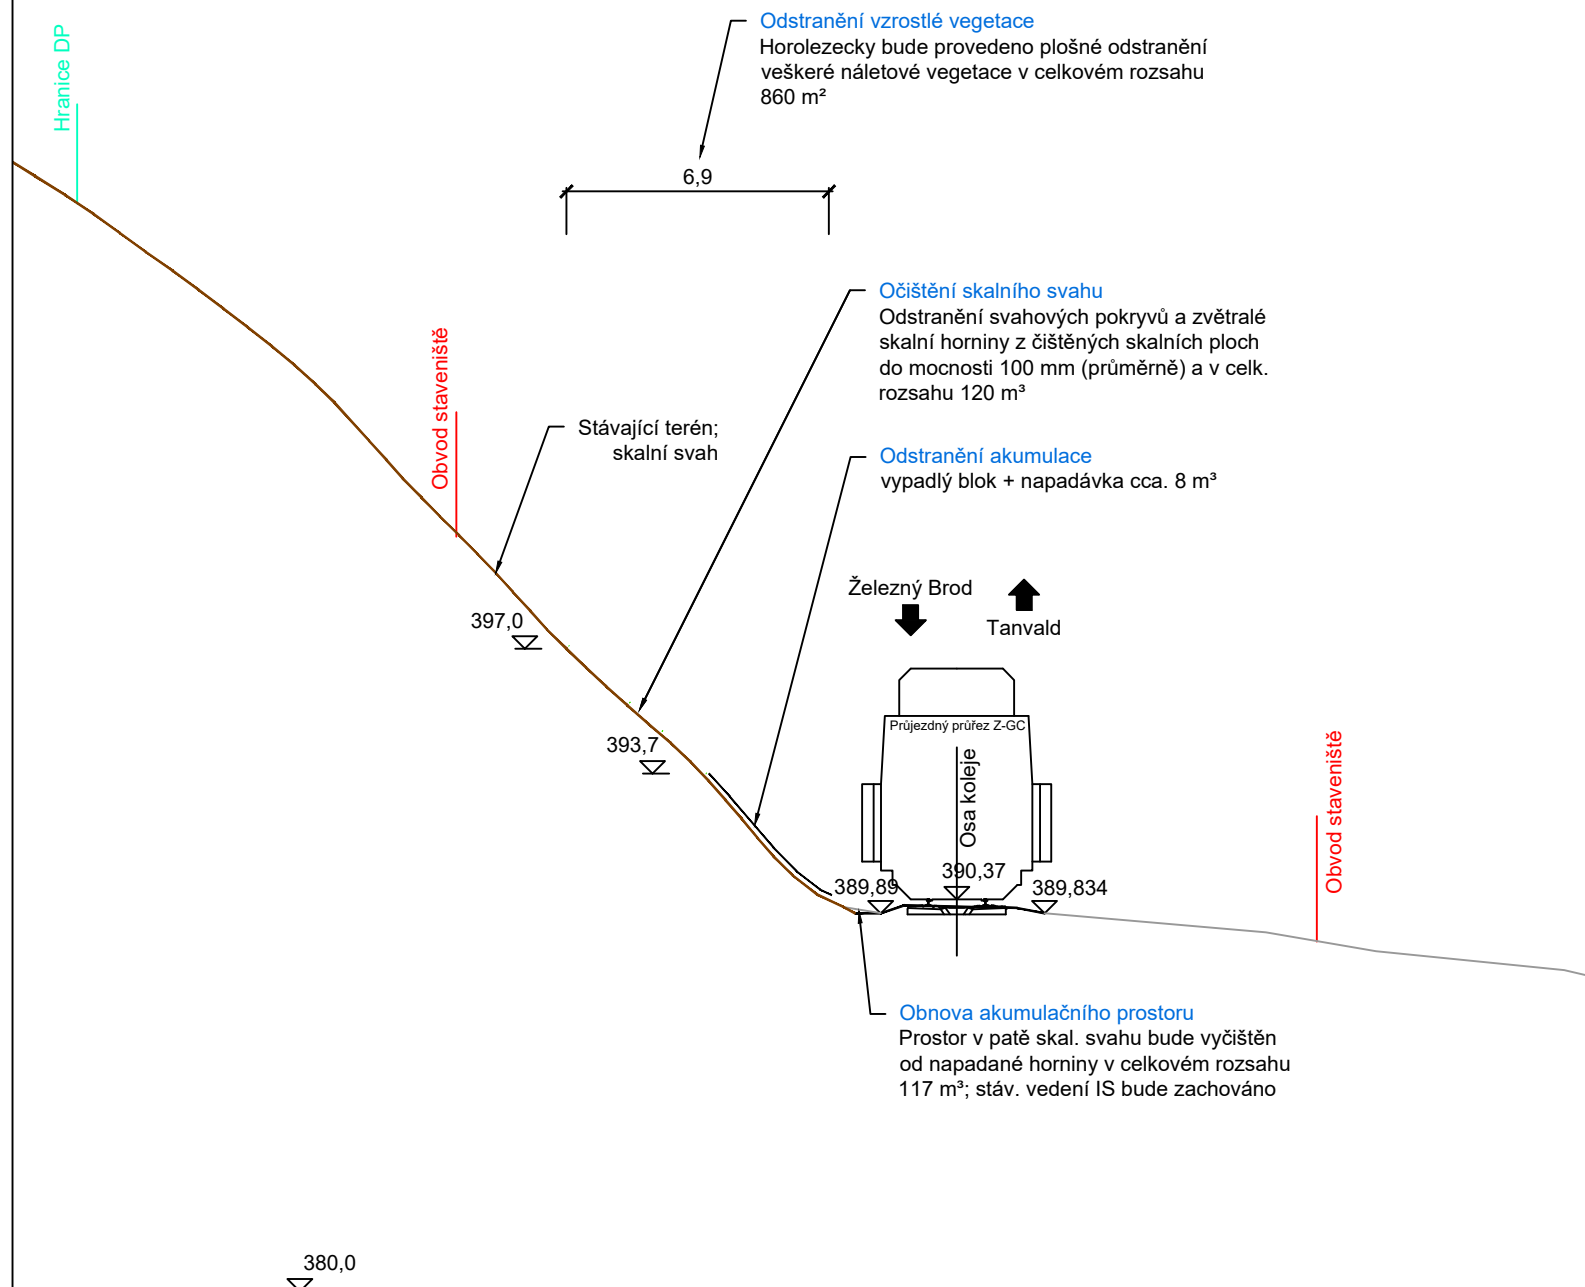

EVROPSKÁ UNIE  
Evropské strukturální a investiční fondy  
Operační program Doprava

Ministerstvo dopravy  
Státní fond dopravní  
infrastruktury



Jiná ověření:

Paré:


Orientační schéma:

Razítko oprávněné osoby:

Podpis:

Datum:

| Revize: | Datum:      | Popis:                            | Kontroloval:     |
|---------|-------------|-----------------------------------|------------------|
| 000     | 7. 12. 2022 | Definitivní odevzdání dokumentace | Mgr. Pavel Tichý |
|         |             |                                   |                  |
|         |             |                                   |                  |
|         |             |                                   |                  |

|                     |   |  |                            |
|---------------------|---|--|----------------------------|
| Stavebník/Investor: | <b>Správa železnic, státní organizace</b>                 |  | <b>SPRÁVA<br/>ŽELEZNIC</b> |
| Adresa:             | Dlážděná 1003/7, 110 00 Praha 1                           |  |                            |
| Zástupce investora: | Stavební správa západ                                     |  |                            |
| Adresa:             | Diamond Point, Ke Štvanici 656/3, 186 00 Praha 8 - Karlín |  |                            |

|                          |   |   |   |
|--------------------------|---|---|---|
| Zhotovitel díla:         | <b>STRIXING + GEOTEC - skály Železný Brod-Tanvald</b> |  |  |
| Adresa:                  | Polní 4795, 430 01 Chomutov                           |   |   |
| Kontakt:                 | T: +420 607 058 411<br>E: info@strixinzenyring.cz     |   |   |
| Zhotovitel objektu:      | -   |   |   |
| Adresa:                  | -   |   |   |
| Kontakt:                 | -   |   |   |
| Hlavní projektant (HIP): | Mgr. Pavel Tichý                                      | Specialista:  | Mgr. Pavel Tichý  |

|                           |   |                                   |                                  |
|---------------------------|---|-----------------------------------|----------------------------------|
| Název stavby/akce:        | <b>Zvýšení stability skalních masivů<br/>na trati Železný Brod - Tanvald</b>  | Označení investora:               | E618-S-4534/2021/PH              |
| Název části:              | Železniční spodek, skalní svahy   | Označení zhotovitele:             | 7002/2021                        |
| Název objektu/díle části: | <b>Železný Brod - Tanvald,<br/>sanace skalního zářezu v km 11,060 -11,200</b> | Označení části:                   | D.2.1.1                          |
| Název přílohy:            | Vzorové řezy  | Označení objektu/komplexu:        | <b>SO 01-11-19</b>               |
| Název díle části přílohy: | -   | Číslo přílohy:                    | <b>D.2.1.1.1.19.3</b>            |
| Odpovědný projektant:     | Zpracovatel přílohy:  | Měřítko:                          | 1:200                            |
| Ing. Otakar Hasík         | Ing. Eliška Pilařová  | Formáty:                          | 2 x A4                           |
| Kraj:                     | Katastrální území:  | TUDU:                             |                                  |
| Liberecký                 | Plavy [721581]  | 166102 Železný Brod - Velké Hamry |                                  |
|                           |   |                                   | <b>Smluvní datum zpracování:</b> |
|                           |   |                                   | <b>7. 12. 2022</b>               |

| |
|---|
| Označení investora::    |   |   |   |   | Stupeň dokumentace: |   |   |   |    |    |    |    |    |    | Část: |    |    |    |    | Objekt: |    |    |    |    |    |    |    |    |    | Podobjekt: |    |    |    |    |    |    |    |    |    | Příloha: |    |    |  |  | Revize: |  |  |  |  |
| 1                       | 2 | 3 | 4 | 5 | 6                   | 7 | 8 | 9 | 10 | 11 | 12 | 13 | 14 | 15 | 16    | 17 | 18 | 19 | 20 | 21      | 22 | 23 | 24 | 25 | 26 | 27 | 28 | 29 | 30 | 31         | 32 | 33 | 34 | 35 | 36 | 37 | 38 | 39 | 40 | 41       | 42 | 43 |  |  |         |  |  |  |  |
| Souřadný systém: S-JTSK | |

Souřadný systém: S-JTSK