VPŘ KM 11,900

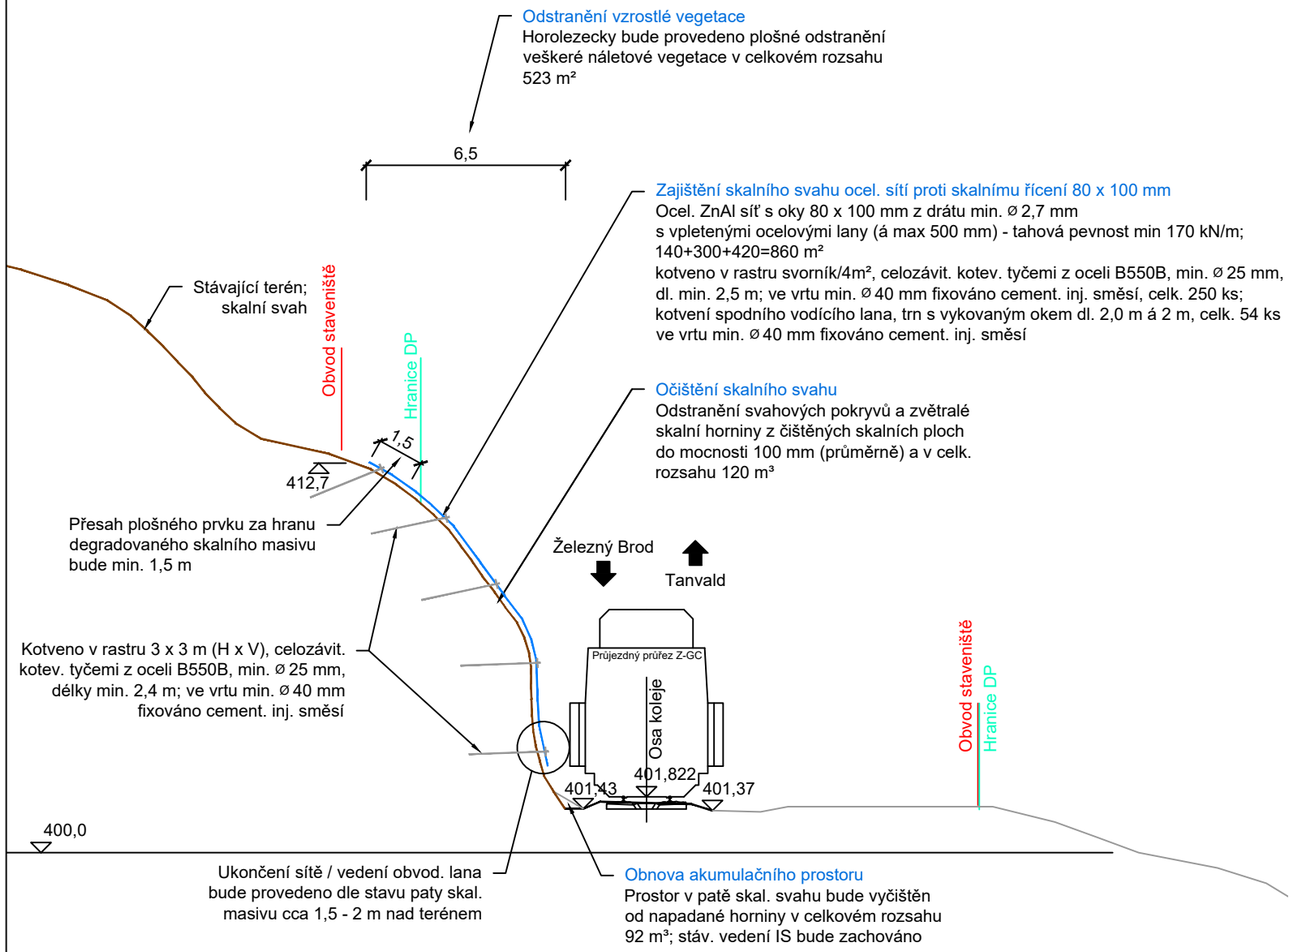

EVROPSKÁ UNIE
Evropské strukturální a investiční fondy
Operační program Doprava

Ministerstvo dopravy
Státní fond dopravní infrastruktury

Jiná ověření:

Paré:

Orientační schéma:

Razítko oprávněné osoby:

Podpis: Datum:

Revize:	Datum:	Popis:	Kontroloval:
000	7. 12. 2022	Definitivní odevzdání dokumentace	Mgr. Pavel Tichý

Stavebník/Investor:	**Správa železnic, státní organizace**		SPRÁVA ŽELEZNIC
Adresa:	Dlážděná 1003/7, 110 00 Praha 1		
Zástupce investora:	Stavební správa západ		
Adresa:	Diamond Point, Ke Štvanici 656/3, 186 00 Praha 8 - Karlín		

Zhotovitel díla:	**STRIXING + GEOTEC - skály Železný Brod-Tanvald**		
Adresa: Kontakt:	Polní 4795, 430 01 Chomutov T: +420 607 058 411 E: info@strixinzenyring.cz		GeoTec GS STRIX INŽENÝRING
Zhotovitel objektu:	-		
Adresa: Kontakt:	- - -		
Hlavní projektant (HIP):	Mgr. Pavel Tichý	Specialista: Mgr. Pavel Tichý	

Název stavby/akce:	**Zvýšení stability skalních masivů na trati Železný Brod - Tanvald**		Označení investora: E618-S-4534/2021/PH Označení zhotovitele: 7002/2021
Název části:	Železniční spodek, skalní svahy		Označení části: D.2.1.1
Název objektu/dílči části:	**Železný Brod - Tanvald, sanace skalního zářezu v km 11,850-11,970**		Označení objektu/komplexu: **SO 01-11-20**
Název přílohy: Název dílčí části přílohy:	Vzorové řezy -		Číslo přílohy: **D.2.1.1.1.20.3**
Odpovědný projektant: Ing. Otakar Hasík	Zpracovatel přílohy: Ing. Eliška Pilařová	Měřítko: 1:200 Formáty: 2 x A4	Stupeň dokumentace: **DUSP + PDPS**
Kraj: Liberecký	Katastrální území: Plavy [721581]	TUDU: 166102 Železný Brod - Velké Hamry	**Smluvní datum zpracování: 7. 12. 2022**

Označení investora:: | *Stupeň dokumentace:* | *Část:* | *Objekt:* | *Podobjekt:* | *Příloha:* | *Revize:*

1 2 

Souřadný systém: S-JTSK