



## SO 01-11-20 Železný Brod - Tanvald, sanace skalního zářezu v km 11,850-11,970

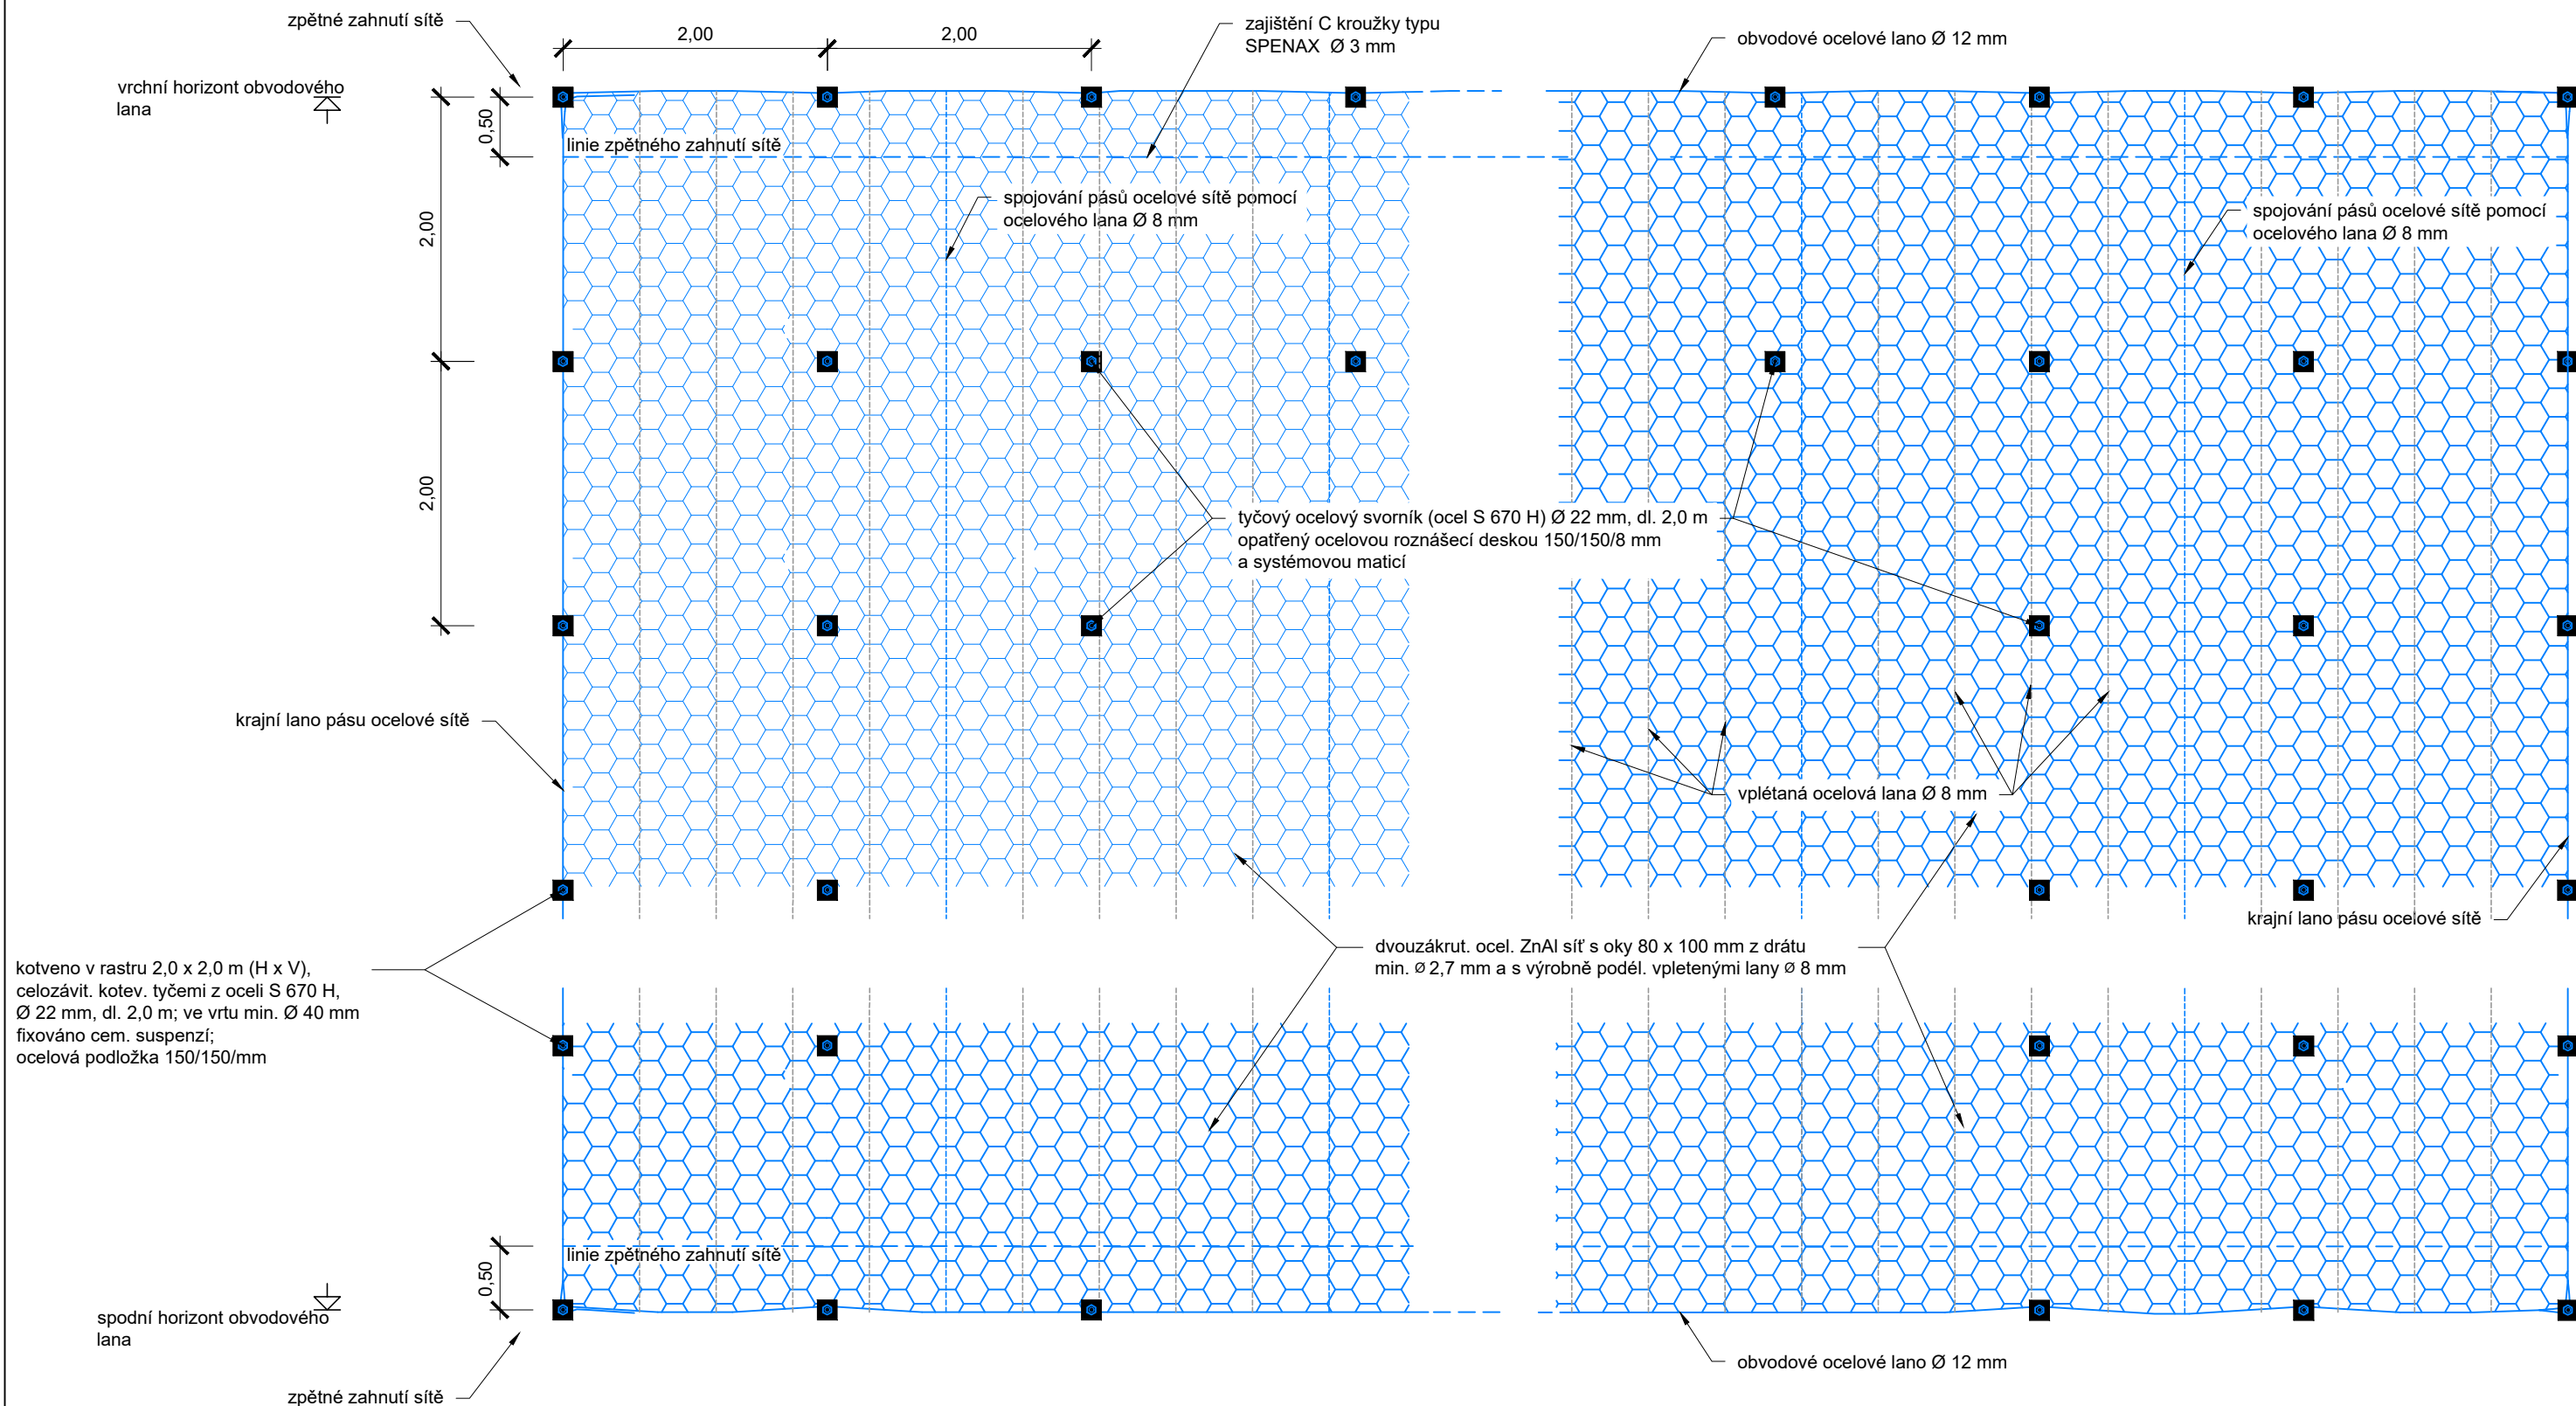

EVROPSKÁ UNIE  
Evropské strukturální a investiční fondy  
Operační program Doprava

Ministerstvo dopravy  
Státní fond dopravní  
infrastruktury

Jiná ověření:		Paré:	
Orientační schéma:		Razítko oprávněné osoby:	
		<hr/>	
		Podpis:	Datum:
Revize:	Datum:	Popis:	Kontroloval:
000	7. 12. 2022	Definitivní odevzdání dokumentace	Mgr. Pavel Tichý

Stavebník/Investor:	<b>Správa železnic, státní organizace</b>	
Adresa:	Dlážděná 1003/7, 110 00 Praha 1	
Zástupce investora:	Stavební správa západ	
Adresa:	Diamond Point, Ke Štvanici 656/3, 186 00 Praha 8 - Karlín	

Zhotovitel díla:	<b>STRIXING + GEOTEC - skály Železný Brod-Tanvald</b>		
Adresa:	Polní 4795, 430 01 Chomutov		
Kontakt:	T: +420 607 058 411 E: info@strixinzenyring.cz		
Zhotovitel objektu:	-		
Adresa:	-		
Kontakt:	-		

Hlavní projektant (HIP): Mgr. Pavel Tichý	Specialista: Mgr. Pavel Tichý
---	-------------------------------

Název stavby/akce:	<b>Zvýšení stability skalních masivů na trati Železný Brod - Tanvald</b>		Označení investora: E618-S-4534/2021/PH Označení zhotovitele: 7002/2021
Název části:	Železniční spodek, skalní svahy		Označení části:  D.2.1.1
Název objektu/díleční části:	<b>Železný Brod - Tanvald, sanace skalního zářezu v km 11,850-11,970</b>		Označení objektu/komplexu:  <b>SO 01-11-20</b>
Název přílohy:	Detaily		Číslo přílohy:
Název díleční části přílohy:	-		<b>D.2.1.1.1.20.4</b>
Odpovědný projektant:	Zpracovatel přílohy:	Měřítko: -	Stupeň dokumentace:
Ing. Otakar Hasík	Ing. Eliška Pilařová	Formáty: 2 x A4	<b>DUSP + PDPS</b>
Kraj:	Katastrální území:	TUDU:	<b>Smluvní datum zpracování:</b>
Liberecký	Plavy [721581]	166102 Železný Brod - Velké Hamry	<b>7. 12. 2022</b>

Označení investora::										Stupeň dokumentace:							Část:							Objekt:							Podobjekt:							Příloha:							Revize:						
1	2	3	4	5	6	7	8	9	10	11	12	13	14	15	16	17	18	19	20	21	22	23	24	25	26	27	28	29	30	31	32	33	34	35	36	37	38	39	40	41	42	43									

Souřadný systém: S-JTSK