


DETAIL OCELOVÉ SÍTĚ 80 x 100 mm s vplétaným ocelovým lanem Ø 8 mm á 500 mm

SO 01-11-22 Železný Brod - Tanvald, sanace skalního zářezu v km 16,100 - 16,500

M 1:50

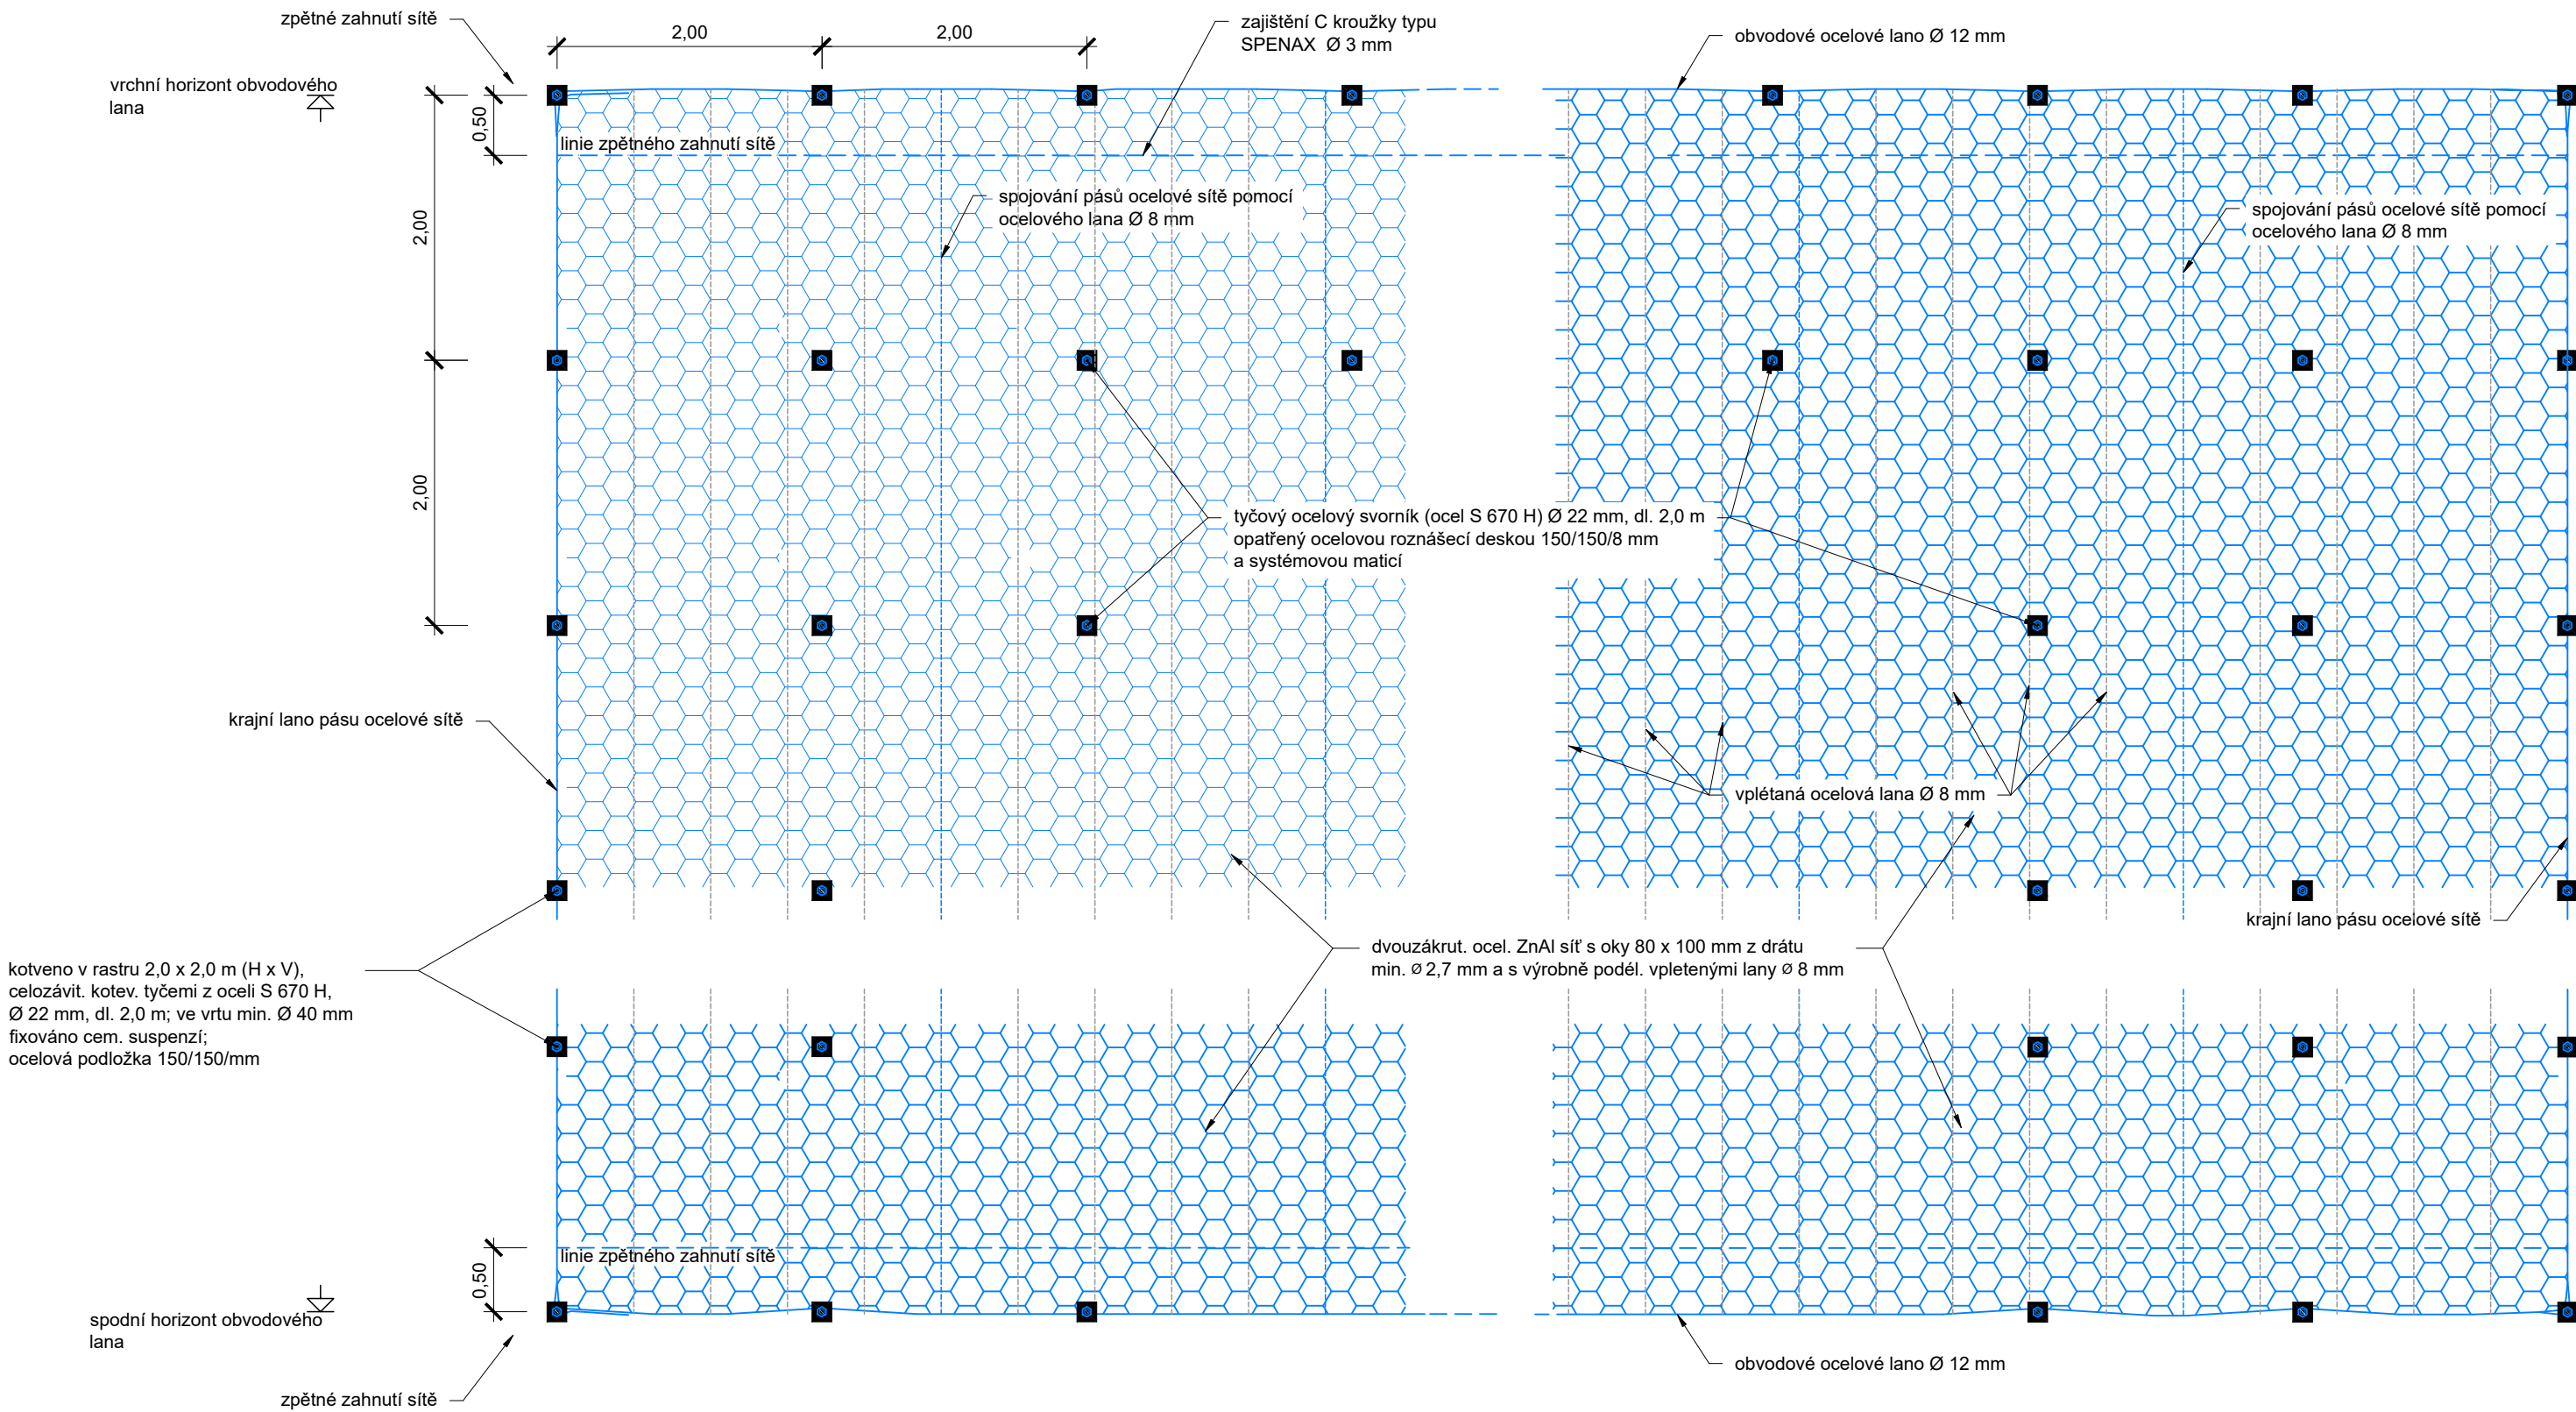

EVROPSKÁ UNIE
Evropské strukturální a investiční fondy
Operační program Doprava

Ministerstvo dopravy
Státní fond dopravní infrastruktury

Jiná ověření:

Paré:

Orientační schéma:

Razítko oprávněné osoby:

Podpis: _____ Datum: _____

Revize:

Datum:

Popis:

Kontroloval:

000

7. 12. 2022

Definitivní odevzdání dokumentace

Mgr. Pavel Tichý

Stavebník/Investor:

Adresa:

Zástupce investora:

Adresa:

Správa železnic, státní organizace
Dlážděná 1003/7, 110 00 Praha 1
Stavební správa západ
Diamond Point, Ke Štvanici 656/3, 186 00 Praha 8 - Karlín

Zhotovitel díla:

Adresa:

Kontakt:

Zhotovitel objektu:

Adresa:

Kontakt:

STRIXING + GEOTEC - skály Železný Brod-Tanvald
Polní 4795, 430 01 Chomutov
T: +420 607 058 411
E: info@strixinzenyring.cz

Hlavní projektant (HIP):

Specialista:

Mgr. Pavel Tichý

Mgr. Pavel Tichý

Název stavby/akce:

Název části:

Název objektu/díle části:

Název přílohy:

Název díle části přílohy:

Odpovědný projektant:

Ing. Otakar Hasík

Kraj:

Liberecký

Zvýšení stability skalních masivů
na trati Železný Brod - Tanvald
Železný Brod - Tanvald,
sanace skalního zářezu v km 16,100 - 16,500
Detail ocelové sítě 80 x 100 mm s vplétaným ocelovám
lanem Ø 8 mm á 500 mm
Zpracovatel přílohy:

Ing. Eliška Pilařová

Katastrální území:

Šumburk nad Desnou [765031]

Měřítko:

1:50

Formáty:

3 x A4

TUDU:

160106 Velké Hamry - Tanvald

Označení investora:

E618-S-4534/2021/PH

Označení zhotovitele:

7002/2021

Označení části:

D.2.1.1.1.22

Označení objektu/komplexu:

SO 01-11-22

Číslo přílohy:

D.2.1.1.1.22.6

Stupeň dokumentace:

DUSP + PDPS

Smluvní datum zpracování:

7. 12. 2022

Označení investora:

Stupeň dokumentace:

Část:

Objekt:

Podjekt:

Příloha:

Revize:

1

2

Souřadný systém: S-JTSK