


M 1:200

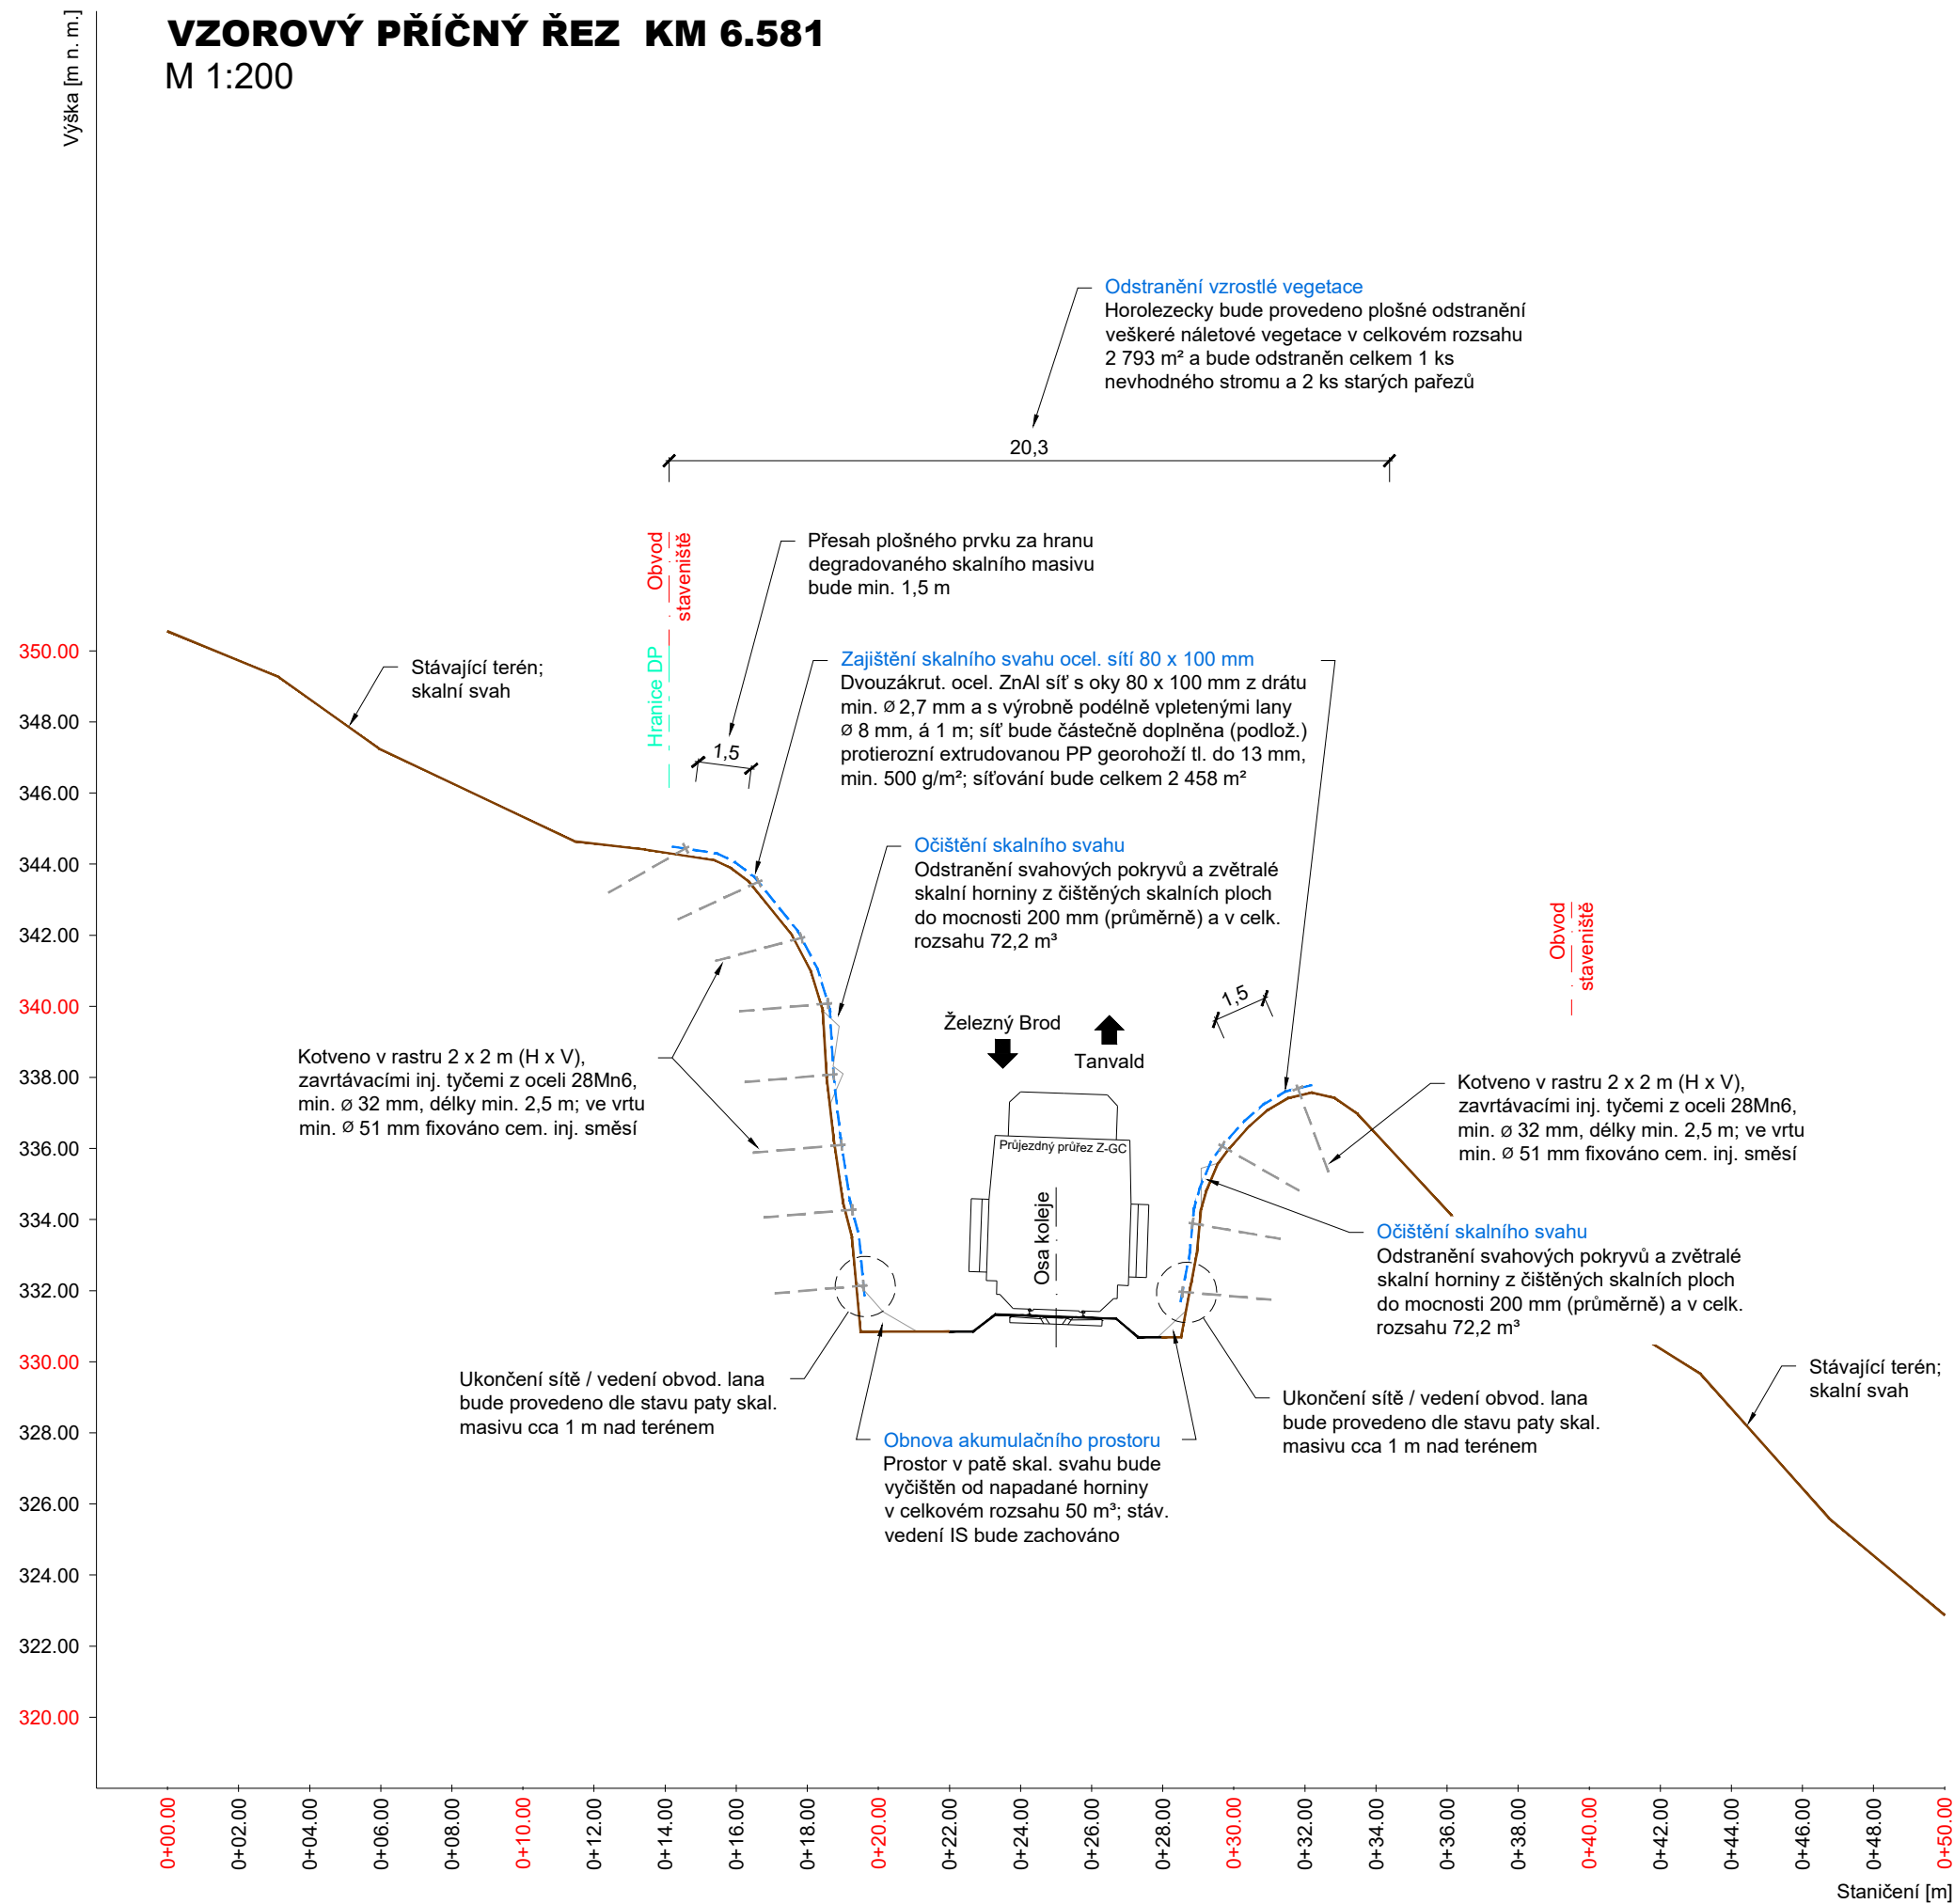

 <div>EVROPSKÁ UNIE Evropské strukturální a investiční fondy Operační program Doprava</div>		<div>Ministerstvo dopravy Státní fond dopravní infrastruktury</div> 	
Jiná ověření:		Paré:	
Orientační schéma:		Razítko oprávněné osoby:	
		Podpis: _____ Datum: _____	
Revize:	Datum:	Popis:	Kontroloval:
000	7. 12. 2022	Definitivní odevzdání dokumentace	Mgr. Pavel Tichý
Stavebník/Investor:		<b>Správa železnic, státní organizace</b>	
Adresa:		Dlážděná 1003/7, 110 00 Praha 1	
Zástupce investora:		Stavební správa západ	
Adresa:		Diamond Point, Ke Štvanici 656/3, 186 00 Praha 8 - Karlín	
		 <b>SPRÁVA ŽELEZNIC</b>	
Zhotovitel díla:		<b>STRIXING + GEOTEC - skály Železný Brod-Tanvald</b>	
Adresa:		Polní 4795, 430 01 Chomutov	
Kontakt:		T: +420 607 058 411 E: info@strixinzenyring.cz	
		 <b>GeoTec GS</b> 	
Zhotovitel objektu:		-	
Adresa:		-	
Kontakt:		-	
		-	
Hlavní projektant (HIP):		Mgr. Pavel Tichý	Specialista: Mgr. Pavel Tichý
Název stavby/akce:	<b>Zvýšení stability skalních masivů na trati Železný Brod - Tanvald</b>		Označení investora: E618-S-4534/2021/PH
			Označení zhotovitele: 7002/2021
Název části:	Železniční spodek, skalní svahy		Označení části: D.2.1.1
Název objektu/díli části:	<b>Železný Brod - Tanvald, sanace skalního zářezu v km 6,510 - 6,590</b>		Označení objektu/komplexu: <b>SO 01-11-09</b>
Název přílohy:	Vzorový příčný řez		Číslo přílohy: <b>D.2.1.1.1.9.3</b>
Název dílčí části přílohy:	-		
Odpovědný projektant:	Zpracovatel přílohy:	Měřítko: 1:200	Stupeň dokumentace:
Ing. Ondřej Holý, Ph.D.	Ing. Matuš Klinčůch	Formáty: 3 x A4	<b>DUSP + PDPS</b>
Kraj:	Katastrální území:	TUDU:	Smluvní datum zpracování:
Liberecký	Vlastiboř u Železného Brodu	166102 Železný Brod - Velké Hamry	<b>7. 12. 2022</b>
Označení investora: _____ Stupeň dokumentace: _____ Část: _____ Objekt: _____ Podobjekt: _____ Příloha: _____ Revize: _____			
Výškový systém: Bpv			