



M 1:500

TABULKA ZÁBORŮ STAVBY						
Pozemek, parcela č.	Katastrální území	Výměra dle KN [m²]	Způsob využití, druh pozemku	Dočasný zábor [m²]	Trvalý zábor [m²]	Vlastníci, jiní oprávnění dle KN
1885/1	Držkov	46 472	dráha, ost. pl.	308	0	Česká republika, hospodář SŽ, s. o., Dílaždná 1003/7, Nové Město, 110 00 Praha 1
3146	Vlastibof u Ž. Brodu	119 761	dráha, ost. pl.	2 722	0	Česká republika, hospodář SŽ, s. o., Dílaždná 1003/7, Nové Město, 110 00 Praha 1
3148	Vlastibof u Ž. Brodu	948	ost. kom., ost. pl.	11	0	Česká republika, hospodář SŽ, s. o., Dílaždná 1003/7, Nové Město, 110 00 Praha 1

- Projekt předpokládá realizaci vlastní stavby v době vyloučení jednokolejné trati z provozu v období 3/2025 - 7/2025, a to v rámci některé z plánovaných investičních akcí či opravných prací, viz část B Souhrnná technická zpráva.
- Před zahájením stavby je nutné vytyčení a přehledné zdokumentování všech inženýrských sítí dotčeného území.
- V průběhu stavby nesmí dojít k poškození a znečištění kolejového svršku. V době a v místě provádění sanačních prací (čištění a odtěžování skalního masivu) bude před znečištěním a mechanickým poškozením, chráněn geotextilií a gumovými pláty.
- V průběhu stavby nesmí dojít k poškození stávajícího dopravního značení, návěstidel, bodů ŽBP, či jiných stávajících k-cí dráhy.

Proti mechanickému poškození budou tyto k-ce chráněny dřevěným obedněním.

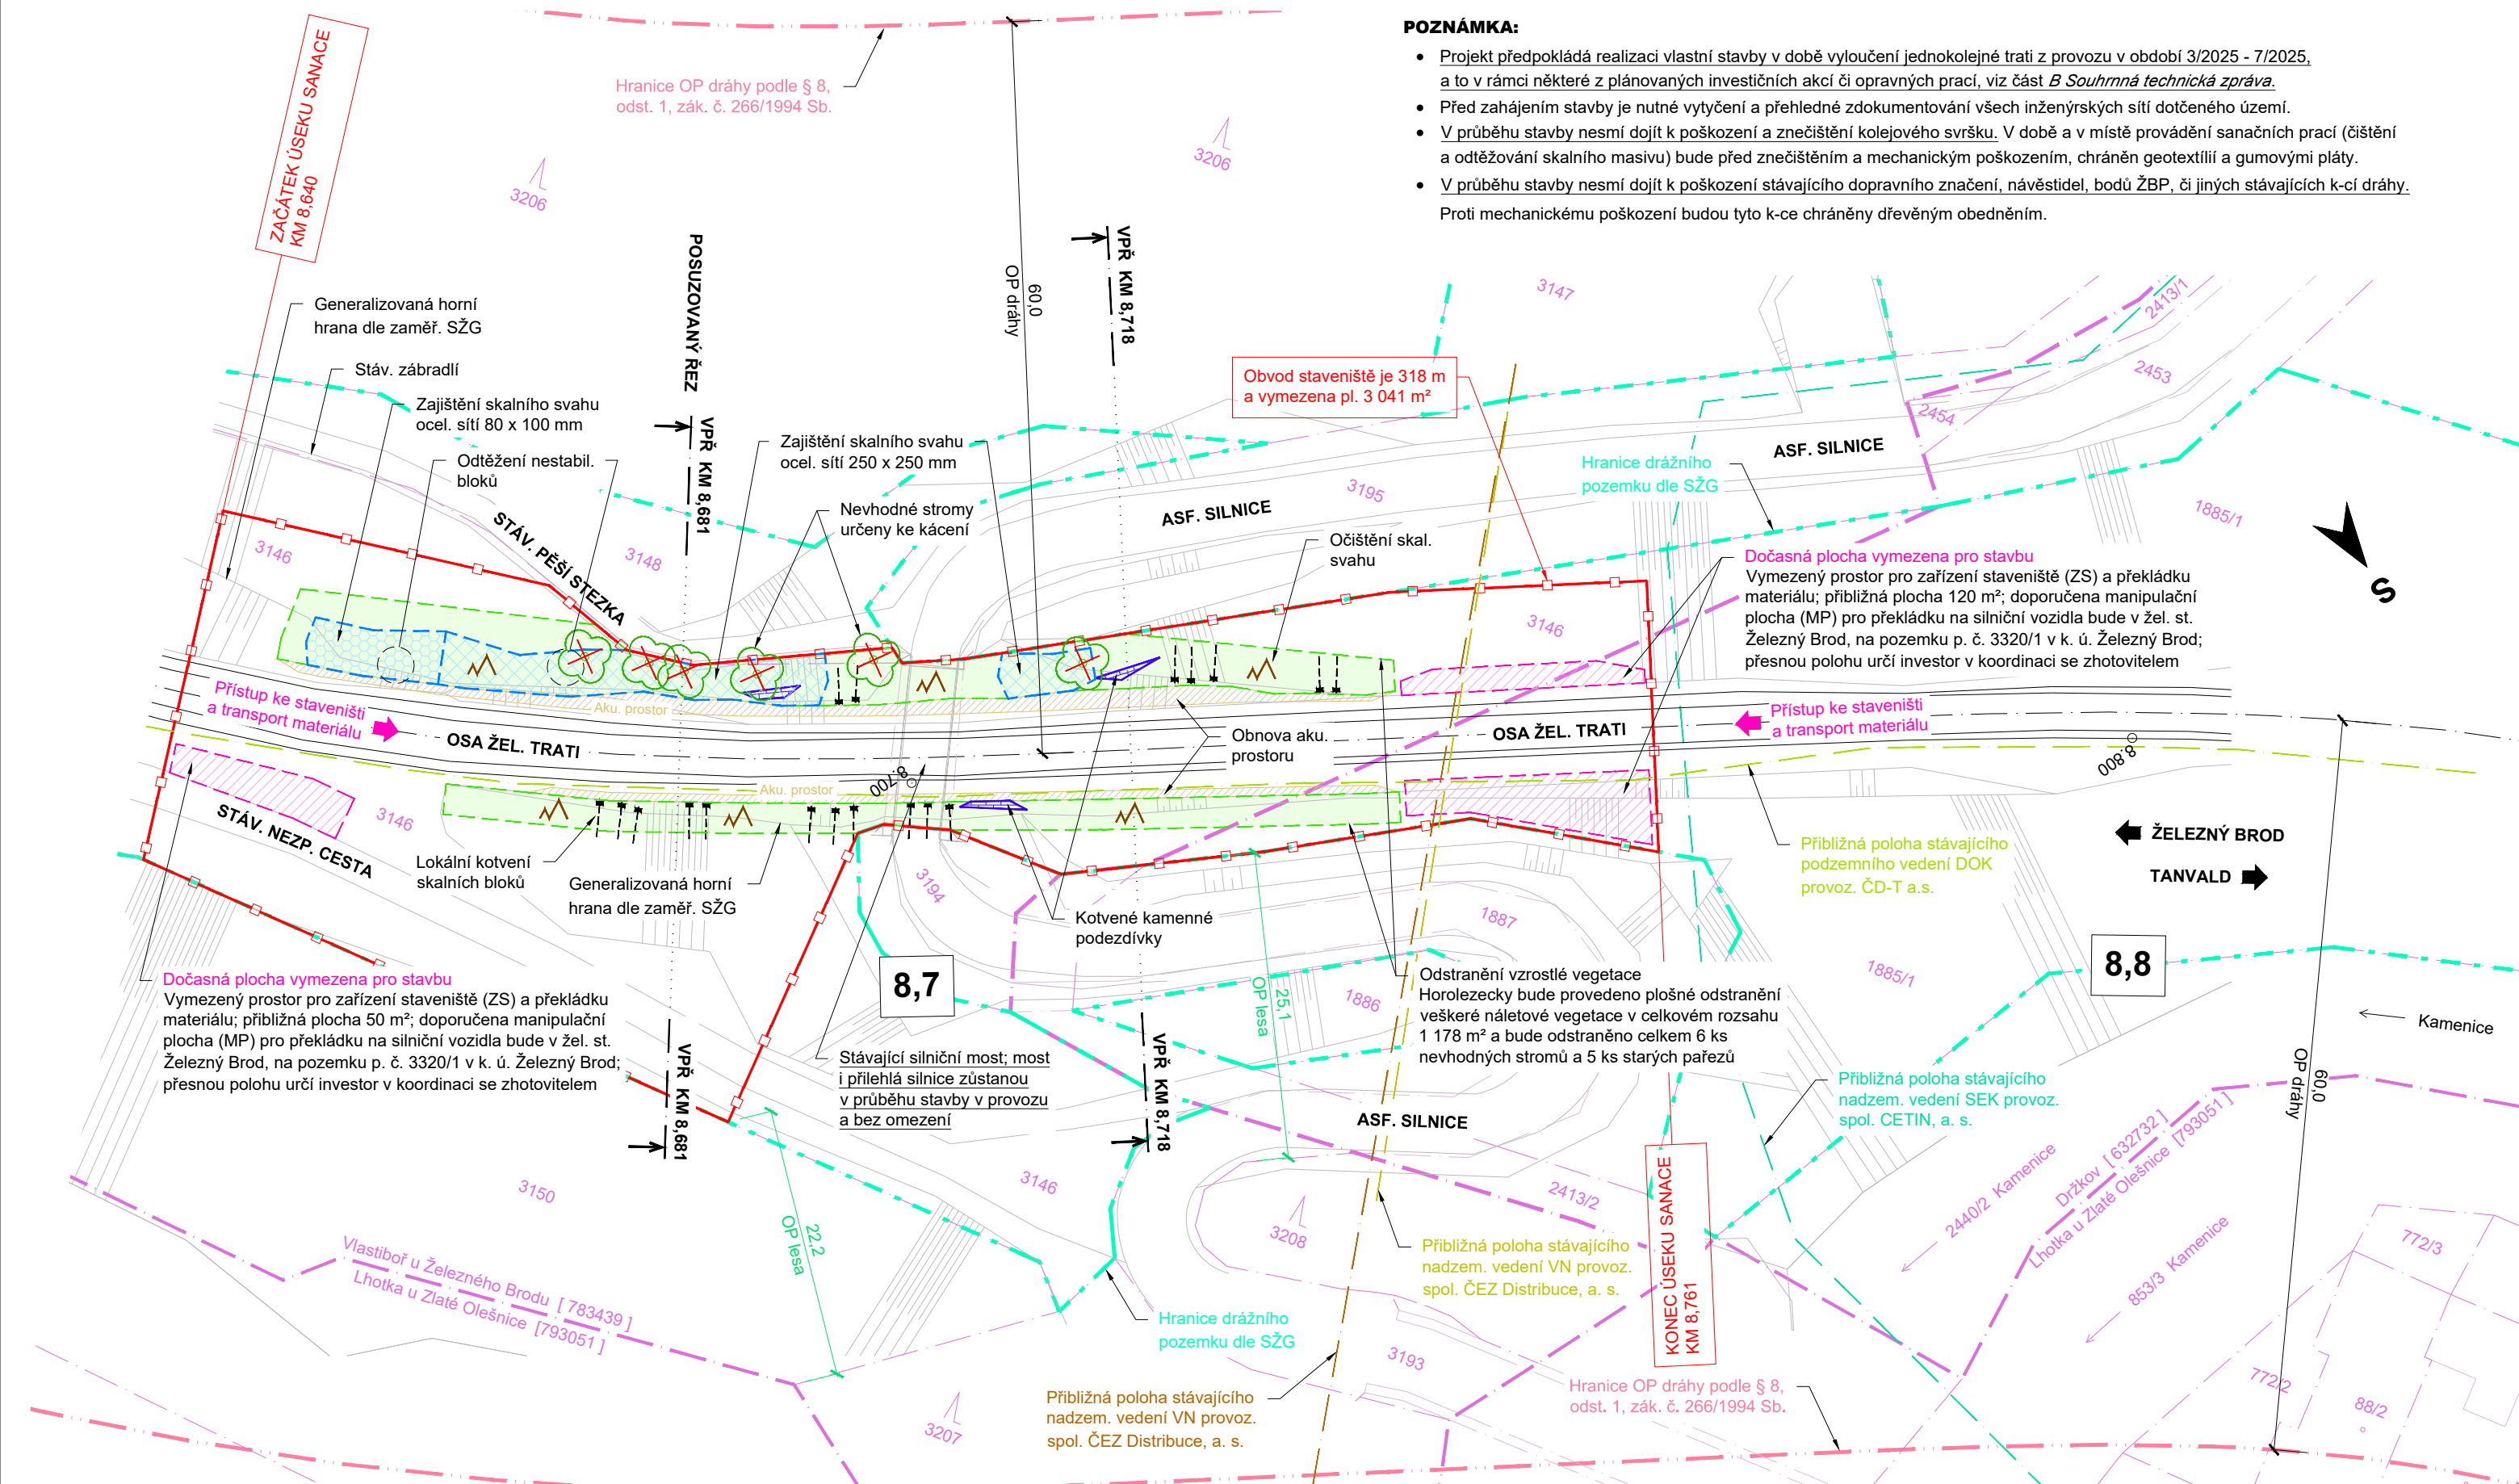

	EVROPSKÁ UNIE Evropské strukturální a investiční fondy Operační program Doprava	Ministerstvo dopravy Státní fond dopravní infrastruktury	
Jiná ověření:		Paré:	
Orientační schéma:		Razítko oprávněné osoby:	
		Podpis: _____ Datum: _____	
Revize:	Datum:	Popis:	Kontroloval:
000	7. 12. 2022	Definitivní odevzdání dokumentace	Mgr. Pavel Tichý
Stavebník/Investor:		Správa železnic, státní organizace	
Adresa:		Dlážděná 1003/7, 110 00 Praha 1	
Zástupce investora:		Stavební správa západ	
Adresa:		Diamond Point, Ke Štvanici 656/3, 186 00 Praha 8 - Karlín	
		 SPRÁVA ŽELEZNIC	
Zhotovitel díla:		STRIXING + GEOTEC - skály Železný Brod-Tanvald	
Adresa:		Polní 4795, 430 01 Chomutov	
Kontakt:		T: +420 607 058 411 E: info@strixinzenyring.cz	
		 Geotec GS 	
Zhotovitel objektu:		-	
Adresa:		-	
Kontakt:		-	
Hlavní projektant (HIP):		Mgr. Pavel Tichý	
		Specialista: Mgr. Pavel Tichý	
Název stavby/akce:	Zvýšení stability skalních masivů na trati Železný Brod - Tanvald		Označení investora: E618-S-4534/2021/PH
			Označení zhotovitele: 7002/2021
Název části:	Situační výkresy		Označení části: C
Název objektu/díleč části:	Železný Brod - Tanvald, sanace skalního zářezu v km 8,630 - 8,720		Označení objektu/komplexu: SO 01-11-13
Název přílohy:	Koordinační situační výkres		Číslo přílohy: C.2.13
Název díleč části přílohy:	-		
Odpovědný projektant:	Zpracovatel přílohy:	Měřítko: 1:500	Stupeň dokumentace:
Ing. Ondřej Holý, Ph.D.	Ing. Matuš Klínčůch	Formáty: 3 x A4	DUSP + PDPS
Kraj:	Katastrální území:	TUDU:	Smluvní datum zpracování:
Liberecký	Vlastiboř u Ž. Brodu, Držkov	166102 Železný Brod - Velké Hamry	7. 12. 2022
Označení investora: 1 2 
Stupeň dokumentace: Část: Objekt: Podobjekt: Příloha: Revize:			
Souřadný systém: S-JTSK			