


M 1:200

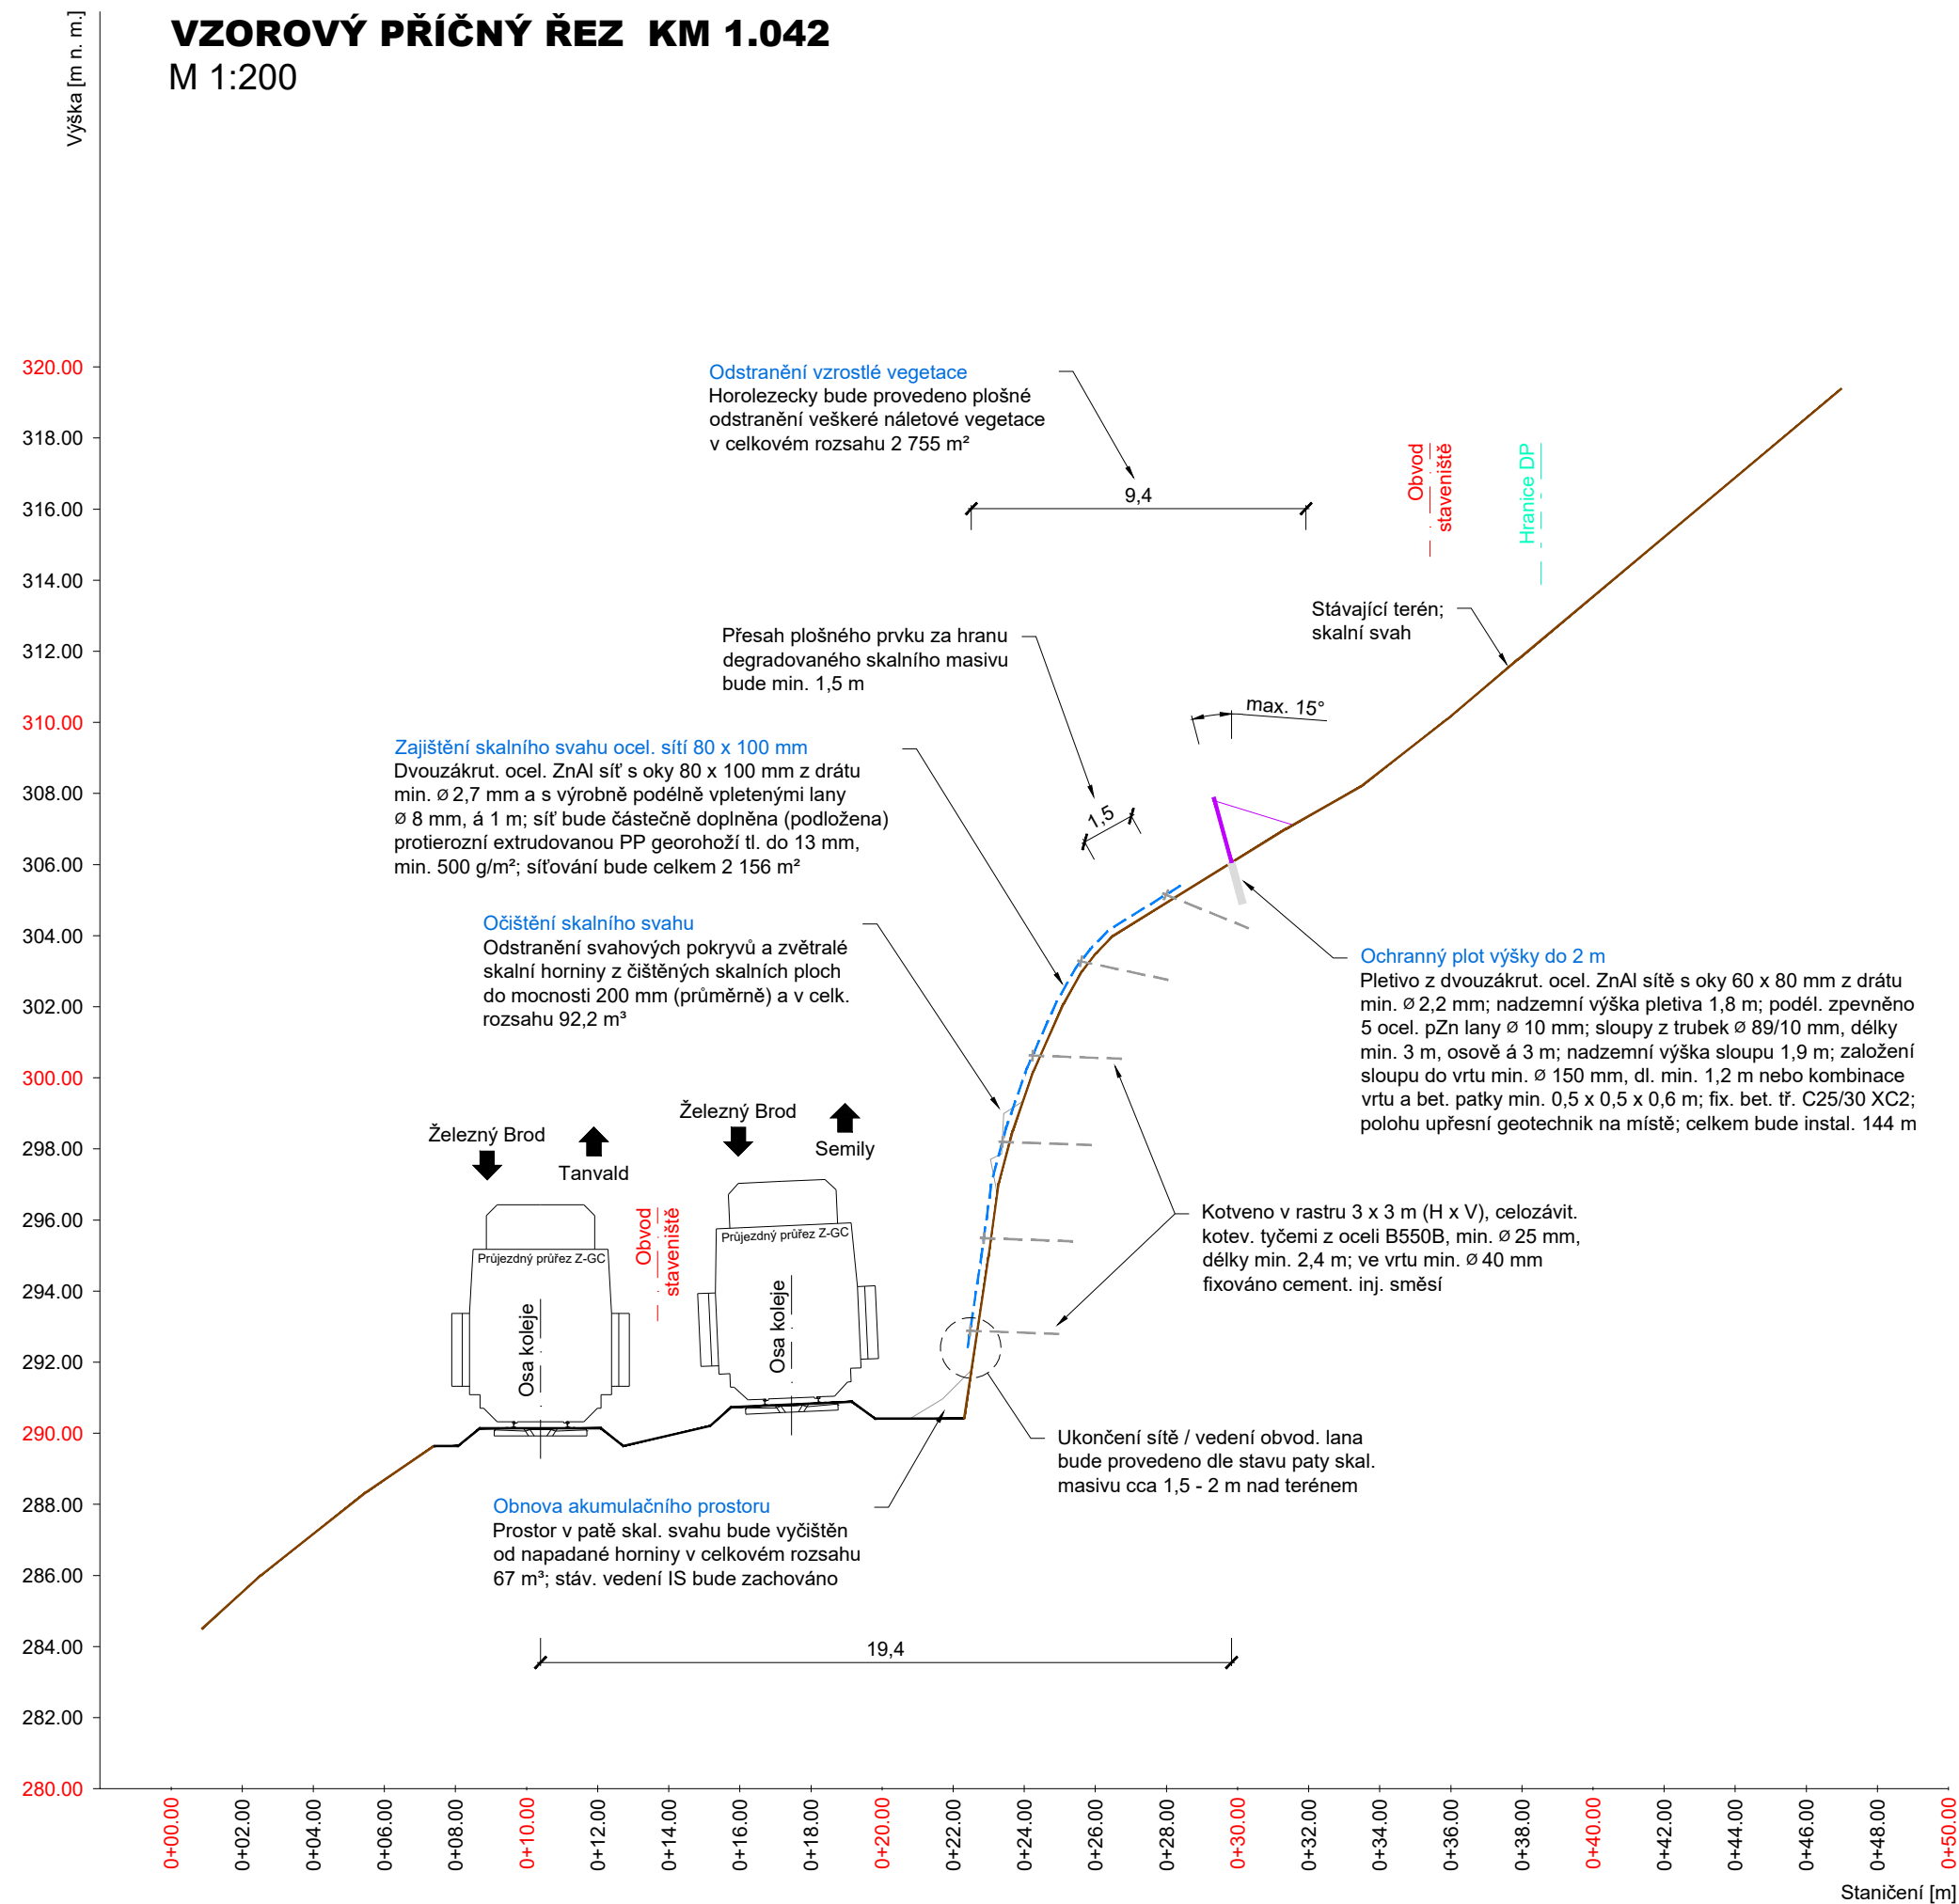

|   |  |   |  |
|---|--|---|--|
|  <div>EVROPSKÁ UNIE<br/>Evropské strukturální a investiční fondy<br/>Operační program Doprava</div>                    |  | <div>Ministerstvo dopravy<br/>Státní fond dopravní infrastruktury</div>                                |  |
| Jiná ověření:   |  | Paré:   |  |
| Orientační schéma:  |  | Razítko oprávněné osoby:  |  |
|   |  | Podpis: _____ Datum: _____  |  |
| Revize:   | Datum:   | Popis:  | Kontroloval:                                     |
| 000   | 7. 12. 2022  | Definitivní odevzdání dokumentace   | Mgr. Pavel Tichý                                 |
|   |  |   |  |
|   |  |   |  |
|   |  |   |  |
|   |  |   |  |
| Stavebník/Investor:   |  | <b>Správa železnic, státní organizace</b>   |  |
| Adresa:   |  | Dlážděná 1003/7, 110 00 Praha 1   |  |
| Zástupce investora:   |  | Stavební správa západ   |  |
| Adresa:   |  | Diamond Point, Ke Štvanici 656/3, 186 00 Praha 8 - Karlín   |  |
|   |  |  <b>SPRÁVA<br/>ŽELEZNIC</b>  |  |
|   |  |   |  |
| Zhotovitel díla:  |  | <b>STRIXING + GEOTEC - skály Železný Brod-Tanvald</b>   |  |
| Adresa:   |  | Polní 4795, 430 01 Chomutov   |  |
| Kontakt:  |  | T: +420 607 058 411<br>E: info@strixinzenyring.cz   |  |
|   |  |  <b>GeoTec GS®</b>  |  |
| Zhotovitel objektu:   |  | -   |  |
| Adresa:   |  | -   |  |
| Kontakt:  |  | -   |  |
| Hlavní projektant (HIP):  |  | Mgr. Pavel Tichý  |  |
| Specialista:  |  | Mgr. Pavel Tichý  |  |
|   |  |   |  |
| Název stavby/akce:  | <b>Zvýšení stability skalních masivů<br/>na trati Železný Brod - Tanvald</b> |   | Označení investora:<br>E618-S-4534/2021/PH       |
|   |  |   | Označení zhotovitele:<br>7002/2021               |
| Název části:  | Železniční spodek, skalní svahy  |   | Označení části:<br>D.2.1.1                       |
| Název objektu/dílčí části:  | <b>Železný Brod - Tanvald,<br/>sanace skalního zářezu v km 0,980 - 1,150</b> |   | Označení objektu/komplexu:<br><b>SO 01-11-01</b> |
| Název přílohy:  | Vzorový příčný řez   |   | Číslo přílohy:<br><b>D.2.1.1.1.1.3</b>           |
| Název dílčí části přílohy:  | -  |   |  |
| Odpovědný projektant:   | Zpracovatel přílohy:   | Měřítko: 1:200  | Stupeň dokumentace:<br><b>DUSP + PDPS</b>        |
| Ing. Ondřej Holý, Ph.D.   | Ing. Matuš Klincůch  | Formáty: 3 x A4   |  |
| Kraj:   | Katastrální území:   | TUDU:   | Smluvní datum zpracování:<br><b>7. 12. 2022</b>  |
| Liberecký   | Železný Brod   | 166102 Železný Brod - Velké Hamry   |  |
| <div>Označení investora: 1 2 3 4 5 6 7 8 9 Stupeň dokumentace: Část: 10 11 12 13 14 15 16 17 18 19 20 21 Objekt: 22 23 24 25 26 27 28 29 30 31 32 33 Příloha: 34 35 36 37 38 39 Revize: 40 41 42 43</div> |  |   |  |
| Výškový systém: Bpv   |  |   |  |