


VPŘ KM 10,300

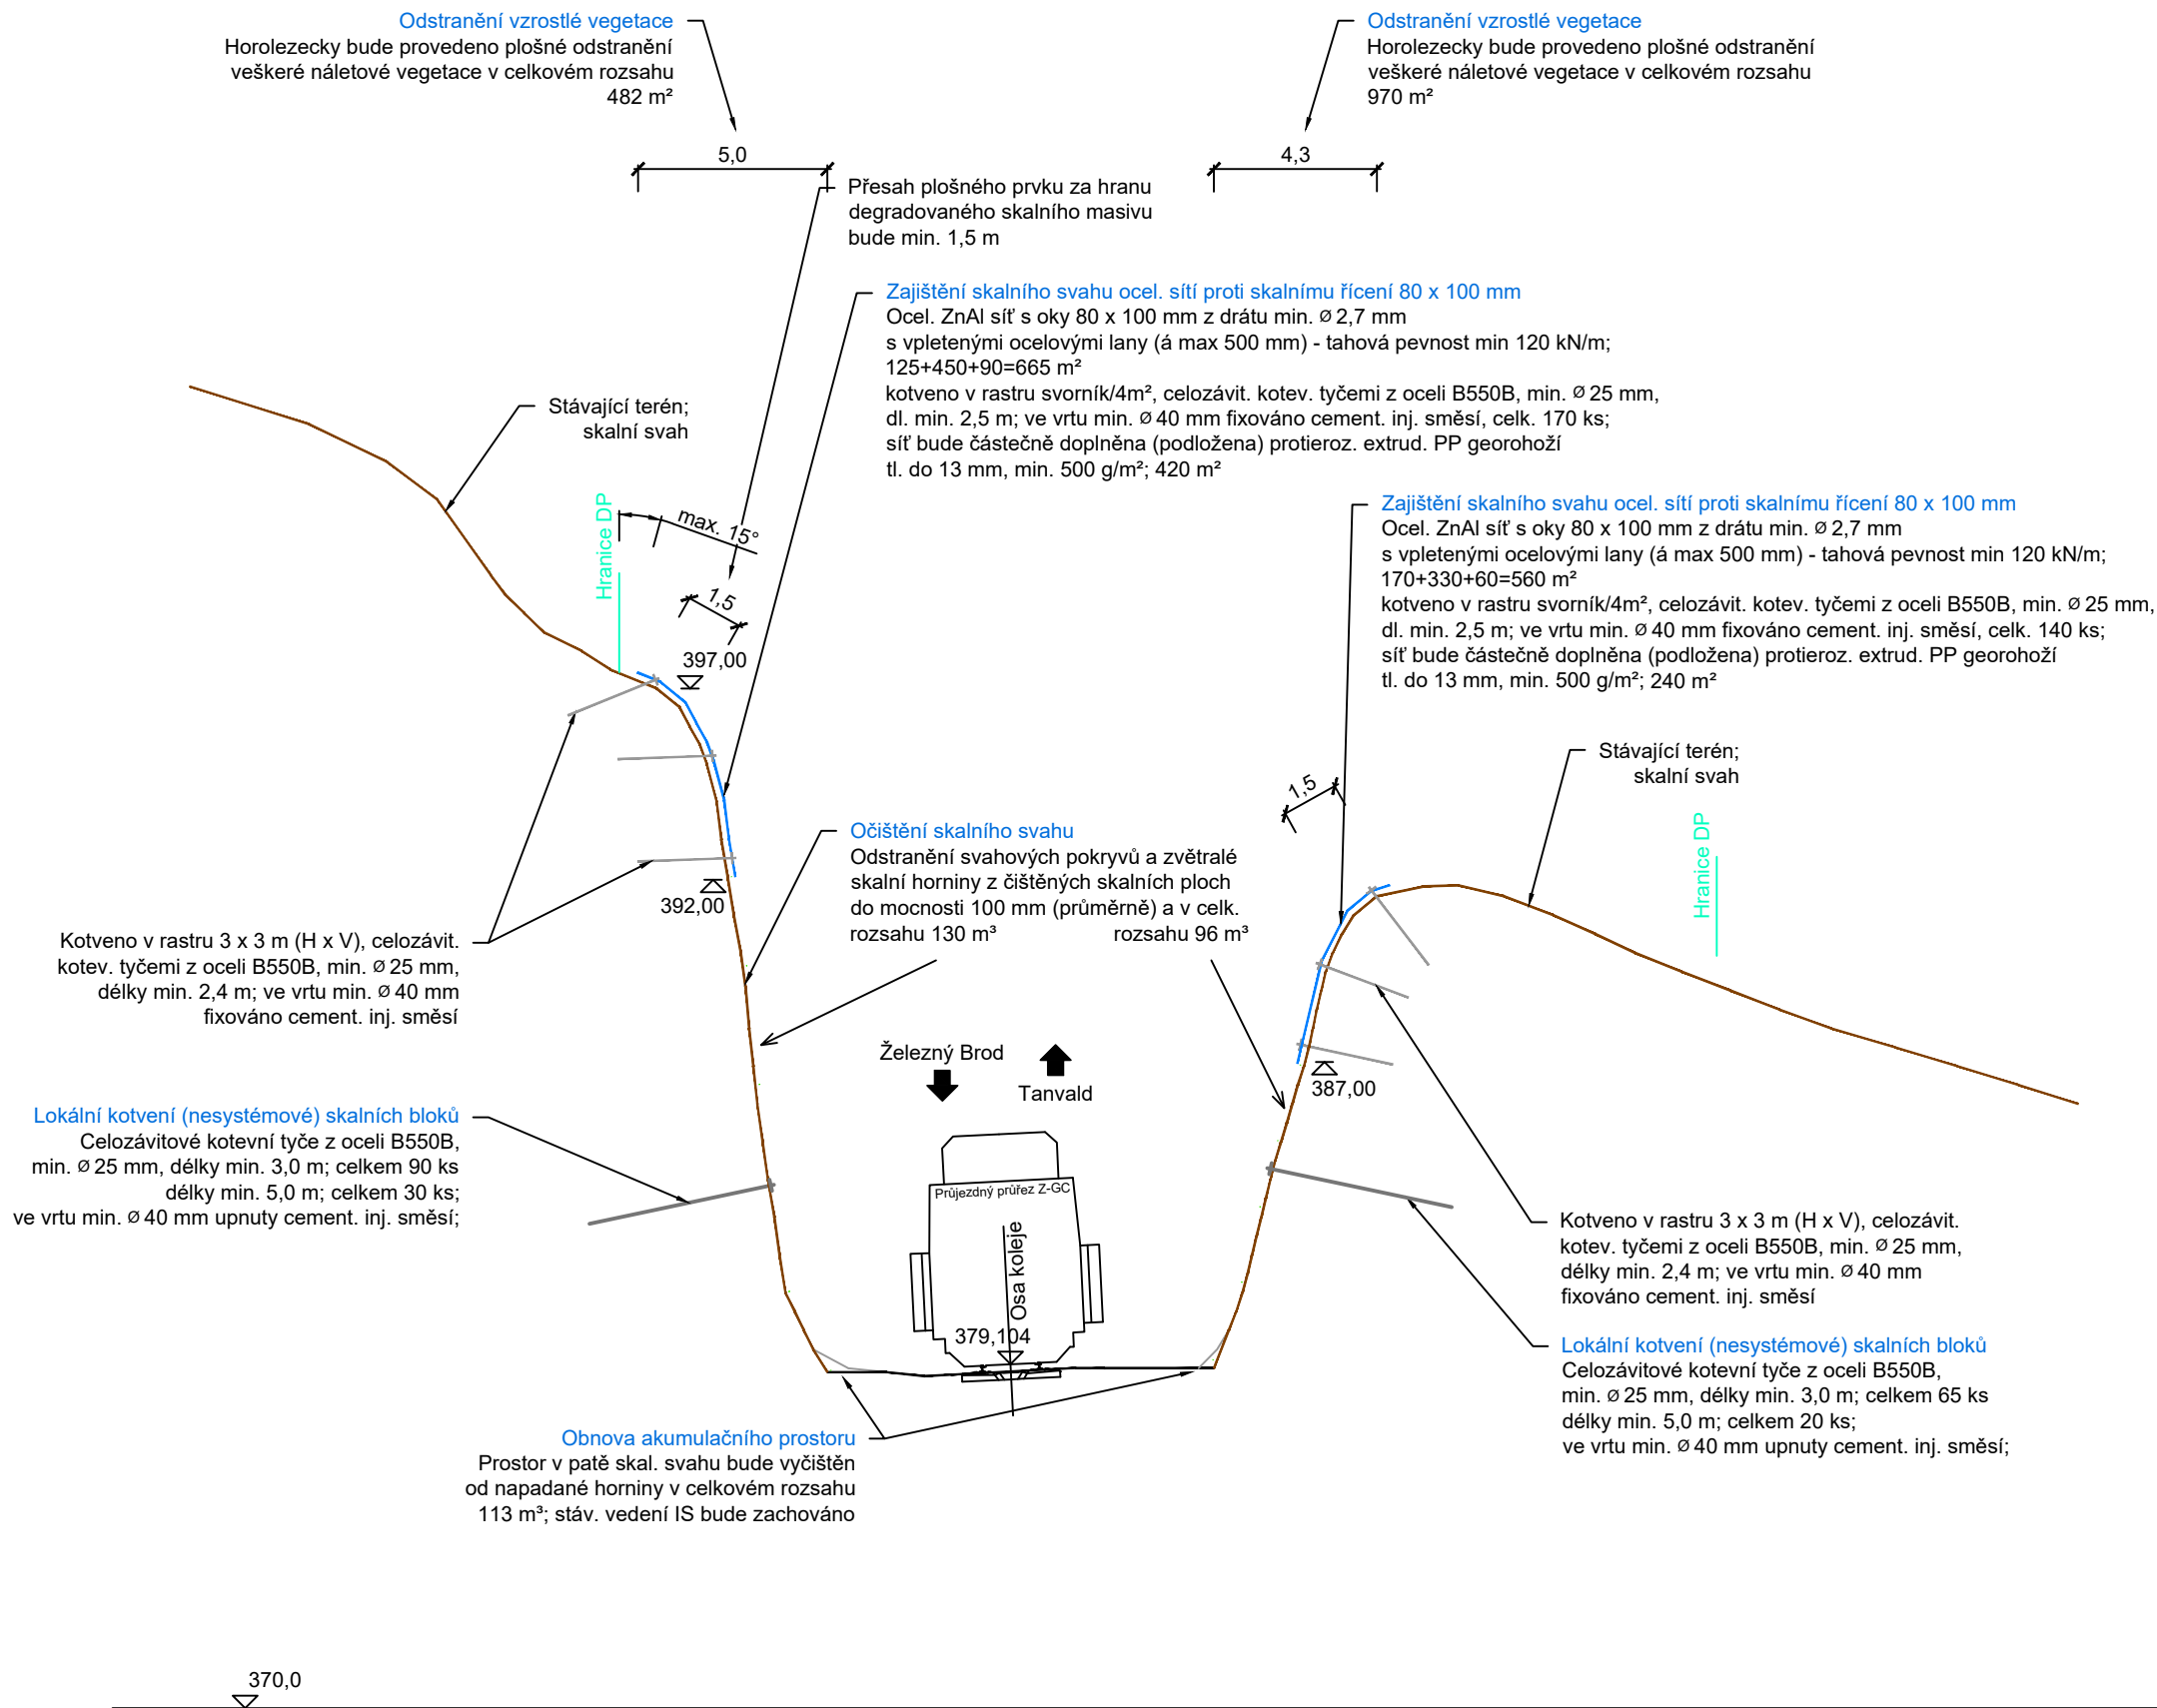

EVROPSKÁ UNIE
Evropské strukturální a investiční fondy
Operační program Doprava

Ministerstvo dopravy
Státní fond dopravní
infrastruktury



Jiná ověření:		Paré:	
Orientační schéma:		Razítko oprávněné osoby:	
Podpis:		Datum:	
Revize:	Datum:	Popis:	Kontroloval:
000	7. 12. 2022	Definitivní odevzdání dokumentace	Mgr. Pavel Tichý

Stavebník/Investor:	Správa železnic, státní organizace	
Adresa:	Dlážděná 1003/7, 110 00 Praha 1	
Zástupce investora:	Stavební správa západ	
Adresa:	Diamond Point, Ke Štvanici 656/3, 186 00 Praha 8 - Karlín	

Zhotovitel díla:	STRIXING + GEOTEC - skály Železný Brod-Tanvald		
Adresa:	Polní 4795, 430 01 Chomutov		
Kontakt:	T: +420 607 058 411 E: info@strixinzenyring.cz		
Zhotovitel objektu:	-		
Adresa:	-		
Kontakt:	-		
Hlavní projektant (HIP):	Mgr. Pavel Tichý	Specialista:	Mgr. Pavel Tichý

Název stavby/akce:	Zvýšení stability skalních masivů na trati Železný Brod - Tanvald	Označení investora:	
		E618-S-4534/2021/PH	
Název části:	Železniční spodek, skalní svahy	Označení zhotovitele:	
		7002/2021	
Název objektu/díleč části:	Železný Brod - Tanvald, sanace skalního zářezu v km 10,230-10,390	Označení části:	
		D.2.1.1	
Název přílohy:	Vzorové řezy	Označení objektu/komplexu:	
		SO 01-11-16	
Název díleč části přílohy:	-	Číslo přílohy:	
		D.2.1.1.1.16.3	
Odpovědný projektant:	Zpracovatel přílohy: Ing. Otakar Hasík	Měřítko: 1:200 Formáty: 3 x A4	Stupeň dokumentace: DUSP + PDPS
Kraj:	Katastrální území: Držkov [632732]	TUDU: 166102 Železný Brod - Velké Hamry	Smluvní datum zpracování: 7. 12. 2022

Označení investora: 1 2 3 4 5 6 7 8 9 10 11 12 13 14 15 16 17 18 19 20 21 22 23 24 25 26 27 28 29 30 31 32 33	Stupeň dokumentace: Část: 1 2 3 4 5 6 7 8 9 10 11 12 13 14 15 16 17 18 19 20 21 22 23 24 25 26 27 28 29 30 31 32 33	Objekt: 1 2 3 4 5 6 7 8 9 10 11 12 13 14 15 16 17 18 19 20 21 22 23 24 25 26 27 28 29 30 31 32 33	Podobjekt: 1 2 3 4 5 6 7 8 9 10 11 12 13 14 15 16 17 18 19 20 21 22 23 24 25 26 27 28 29 30 31 32 33	Příloha: 1 2 3 4 5 6 7 8 9 10 11 12 13 14 15 16 17 18 19 20 21 22 23 24 25 26 27 28 29 30 31 32 33	Revize: 1 2 3 4 5 6 7 8 9 10 11 12 13 14 15 16 17 18 19 20 21 22 23 24 25 26 27 28 29 30 31 32 33
---	---	---	--	--	---

Souřadný systém: S-JTSK