


Železný Brod - Tanvald, sanace skalního zářezu v km 10,715-10,770

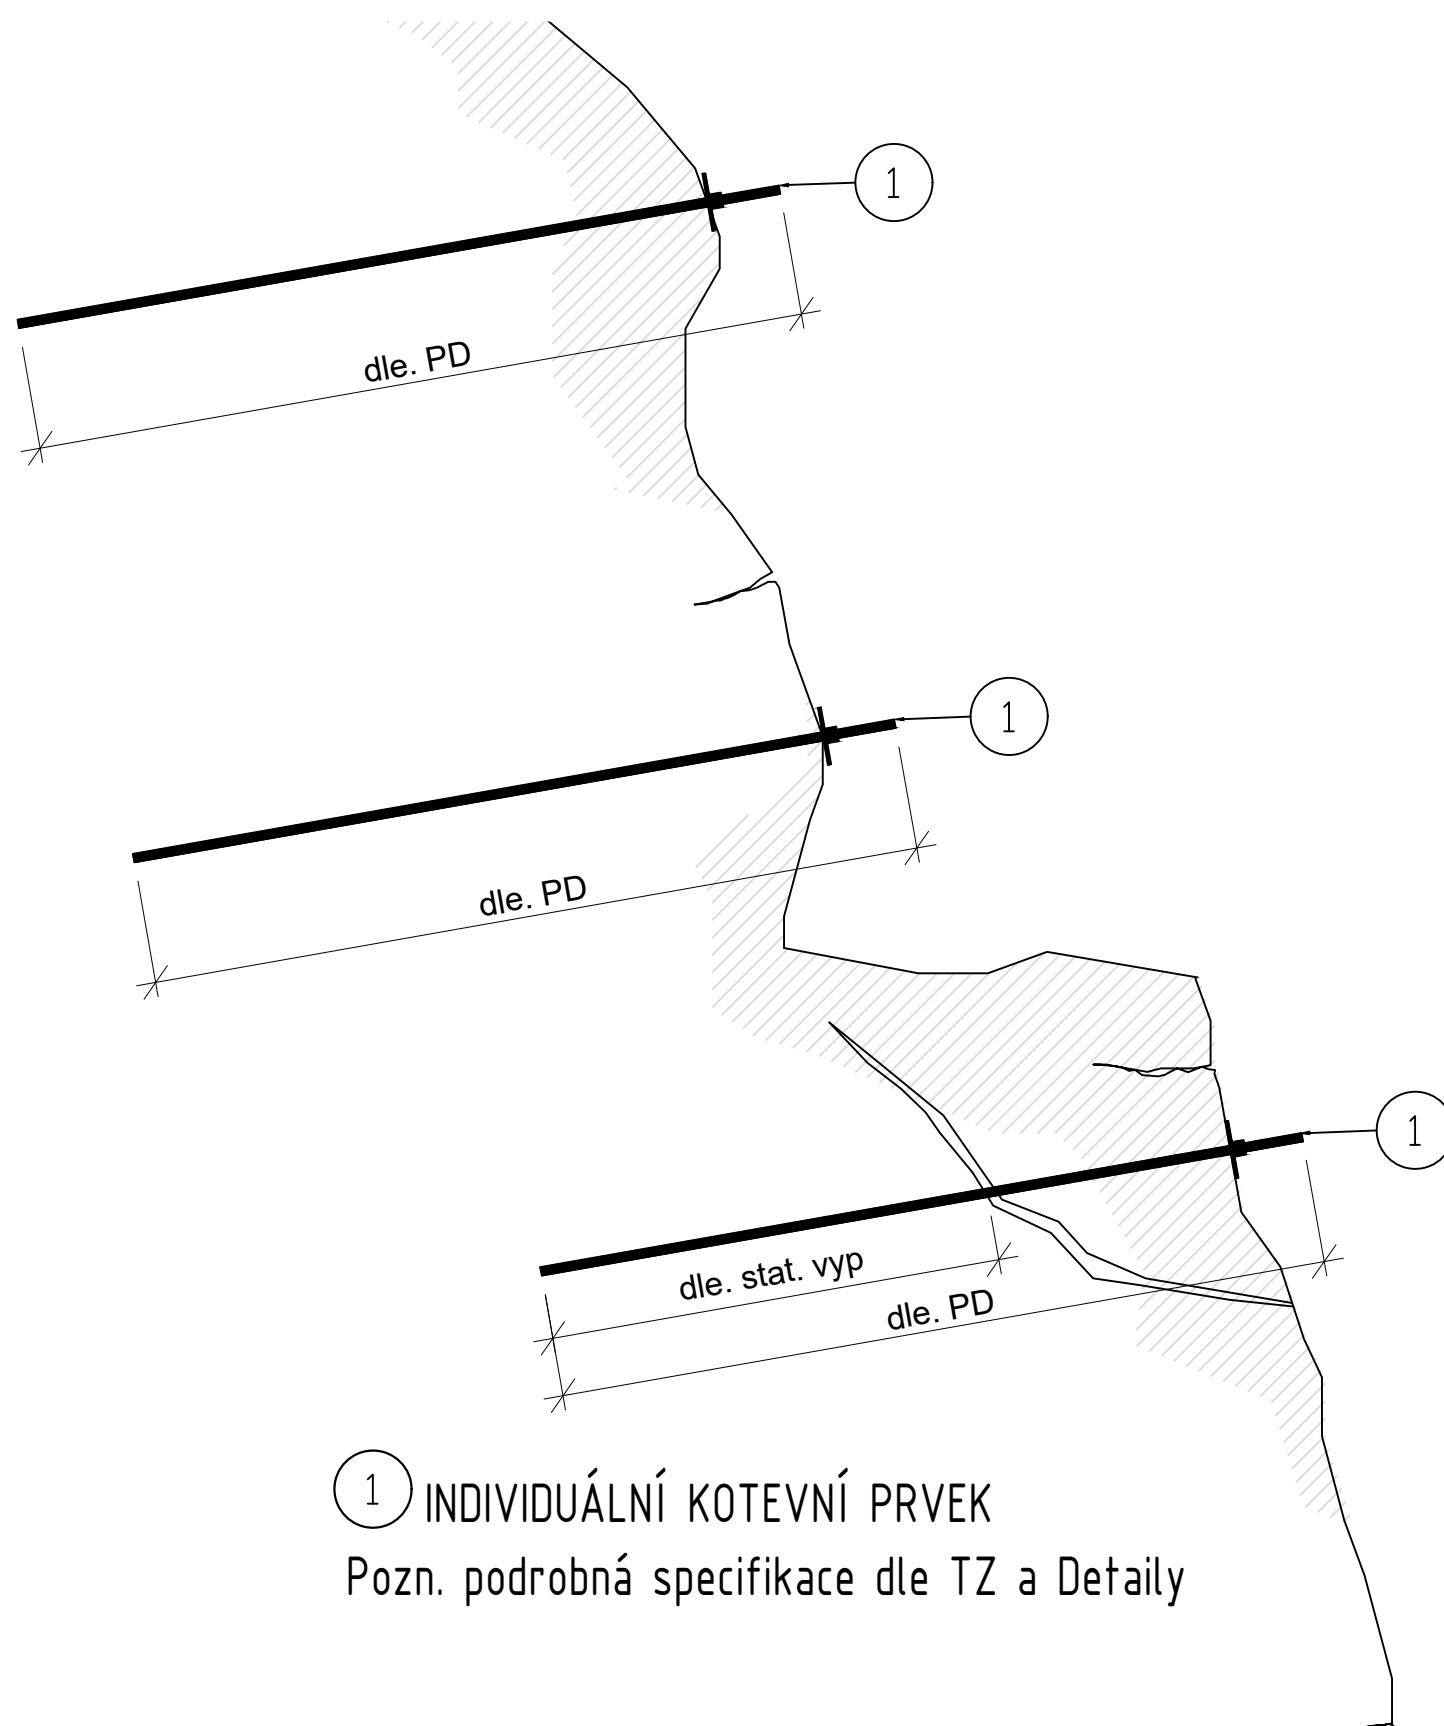

Jiná ověření:		Paré:	
Orientační schéma:		Razítko oprávněné osoby:	
		Podpis: Datum:	
Revize:	Datum:	Popis:	Kontroloval:
000	7. 12. 2022	Definitivní odevzdání dokumentace	Mgr. Pavel Tichý
Stavebník/Investor:		<b>Správa železnic, státní organizace</b>	
Adresa:		Dlážděná 1003/7, 110 00 Praha 1	
Zástupce investora:		Stavební správa západ	
Adresa:		Diamond Point, Ke Štvanici 656/3, 186 00 Praha 8 - Karlín	
			
Zhotovitel díla:		<b>STRIXING + GEOTEC - skály Železný Brod-Tanvald</b>	
Adresa:		Polní 4795, 430 01 Chomutov	
Kontakt:		T: +420 607 058 411 E: info@strixinzenyring.cz	
			
Zhotovitel objektu:		-	
Adresa:		-	
Kontakt:		-	
Hlavní projektant (HIP):		Mgr. Pavel Tichý	Specialista: Mgr. Pavel Tichý
Název stavby/akce:	<b>Zvýšení stability skalních masivů na trati Železný Brod - Tanvald</b>		Označení investora: E618-S-4534/2021/1
Název části:	Železniční spodek, skalní svahy		Označení zhotovitele: 7002/2021
Název objektu/díleční části:	<b>Železný Brod - Tanvald, sanace skalního zářezu v km 10,715-10,770</b>		Označení objektu/komplexu: <b>SO 01-11-1</b>
Název přílohy:	Detaily		Číslo přílohy: <b>D.2.1.1.1.17.</b>
Název díleční části přílohy:	-		
Odpovědný projektant:	Zpracovatel přílohy:	Měřítka:	Stupeň dokumentace:
Ing. Otakar Hasík	Ing. Eliška Pilařová	Formáty: 2 x A4	<b>DUSP + PDP</b>
Kraj:	Katastrální území:	TUDU:	Smluvní datum zpracování:
Liberecký	Držkov [632732]	166102 Železný Brod - Velké Hamry	<b>7. 12. 2022</b>
Označení investora:: Stupeň dokumentace: Část: Objekt: Podobjekt: Příloha: Revize:			
1 2 3 4 5 6 7 8 9 10 11 12 13 14 15 16 17 18 19 20 21 22 23 24 25 26 27 28 29 30 31 32 33 34 35 36 37 38 39 40 41 42			
Souřadný systém: S-JTSK			