


DETAIL OCELOVÉ SÍTĚ 80 x 100 mm

SO 01-11-21 Železný Brod - Tanvald, sanace skalního zářezu v km 15,780 - 15,850  
M 1:50

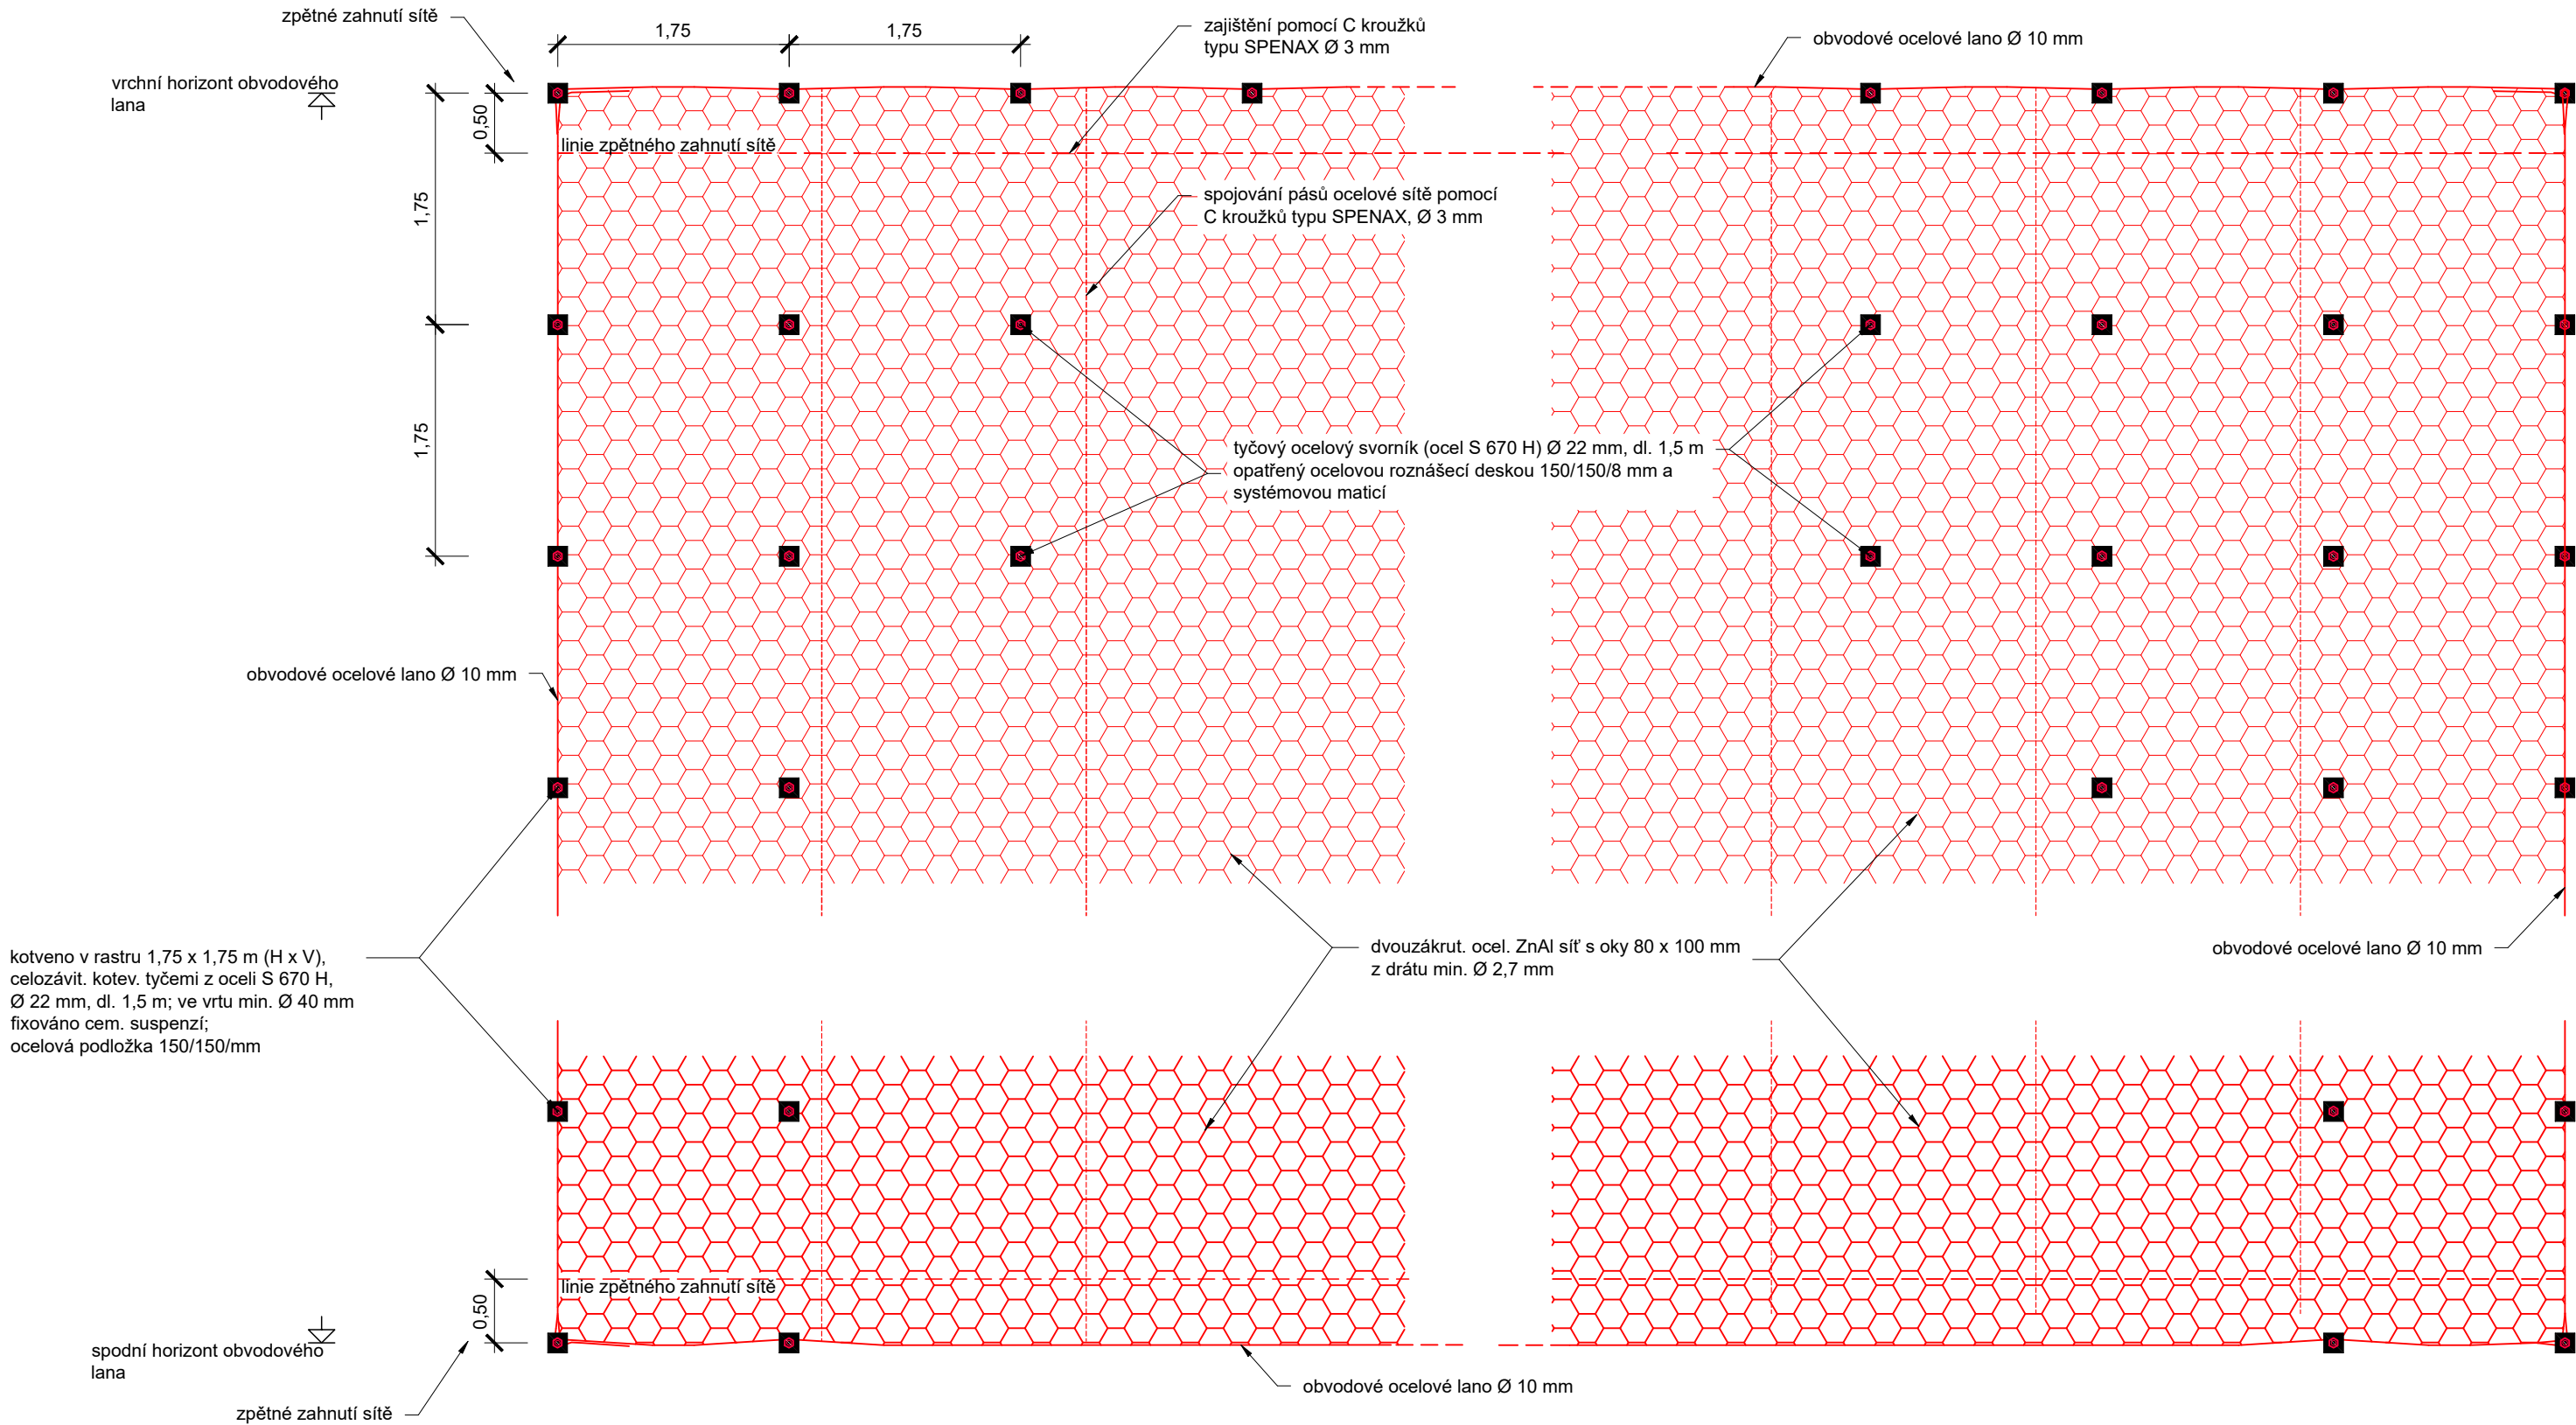

EVROPSKÁ UNIE

Evropské strukturální a investiční fondy

Operační program Doprava

Ministerstvo dopravy

Státní fond dopravní infrastruktury

Jiná ověření:

Paré:

Orientační schéma:

Razítko oprávněné osoby:

Podpis: \_\_\_\_\_ Datum: \_\_\_\_\_

Revize:	Datum:	Popis:	Kontroloval:
000	7. 12. 2022	Definitivní odevzdání dokumentace	Mgr. Pavel Tichý

Stavebník/Investor:

Adresa:

Zástupce investora:

Adresa:

Správa železnic, státní organizace

Dlážděná 1003/7, 110 00 Praha 1

Stavební správa západ

Diamond Point, Ke Štvanici 656/3, 186 00 Praha 8 - Karlín

SPRÁVA

ŽELEZNIC

Zhotovitel díla:

Adresa:

Kontakt:

Zhotovitel objektu:

Adresa:

Kontakt:

STRIXING + GEOTEC - skály Železný Brod-Tanvald

Polní 4795, 430 01 Chomutov

T: +420 607 058 411

E: info@strixinzenyring.cz

Hlavní projektant (HIP):

Specialista:

Mgr. Pavel Tichý

Mgr. Pavel Tichý

Název stavby/akce:	<div><div><div>Zvýšení stability skalních masivů</div><div>na trati Železný Brod - Tanvald</div></div></div>	<div>Označení investora:</div> <div>E618-S-4534/2021/PH</div> <div>Označení zhotovitele:</div> <div>7002/2021</div> <div>Označení části:</div> <div>D.2.1.1.1.21</div> <div>Označení objektu/komplexu:</div> <div>SO 01-11-21</div> <div>Číslo přílohy:</div> <div>D.2.1.1.1.21.4</div> <div>Stupeň dokumentace:</div> <div>DUSP + PDPS</div> <div>Smluvní datum zpracování:</div> <div>7. 12. 2022</div>
Název části:	Železniční spodek, skalní svahy	
Název objektu/díle části:	Železný Brod - Tanvald, sanace skalního zářezu v km 15,780 - 15,850	
Název přílohy:	Detail ocelové sítě 80 x 100 mm	
Název díle části přílohy:	-	
Odpovědný projektant:	Zpracovatel přílohy:	Měřítka: 1:50
Ing. Otakar Hasík	Ing. Eliška Pilařová	Formáty: 3 x A4
Kraj:	Katastrální území:	TUDU:
Liberecký	Velké Hamry [563838]	166106 Velké Hamry - Tanvald

Označení investora:

Stupeň dokumentace: Část:

Objekt:

Podoba:

Příloha:

Revize:

1 2 

Souřadný systém: S-JTSK