
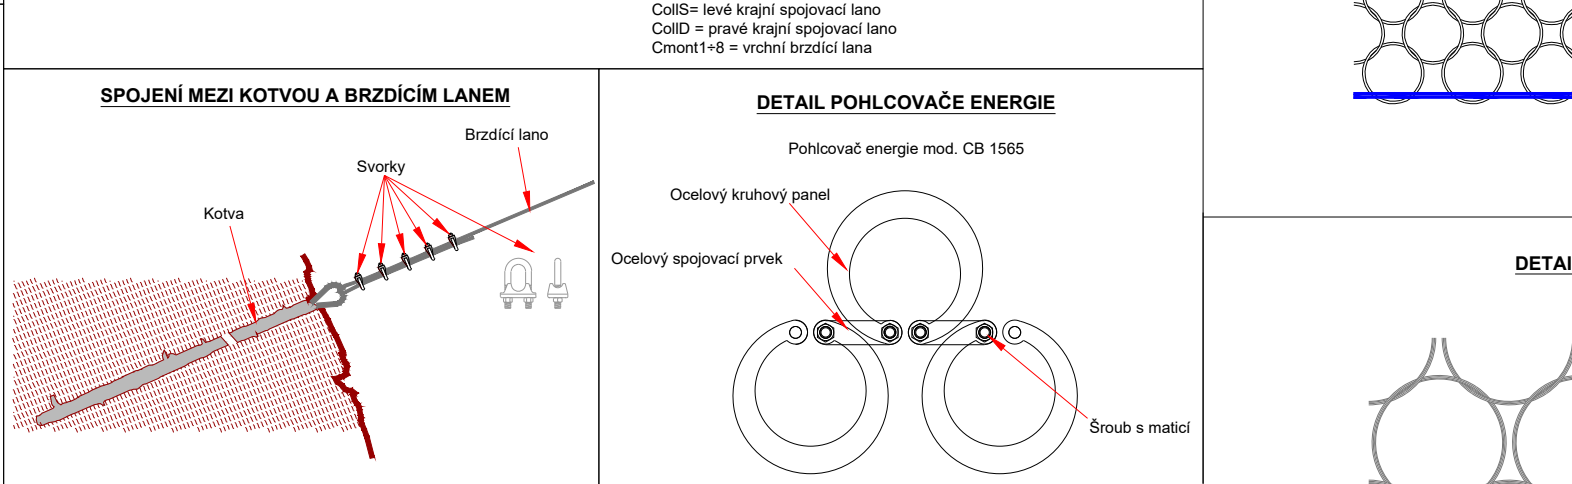


	<u>SPOJENI</u>
--	-----------------------

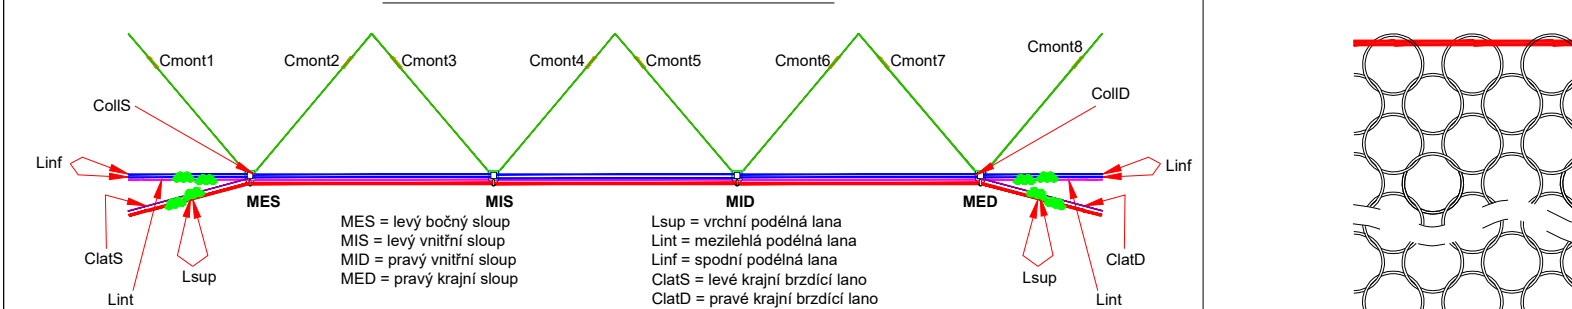

Zhotovitel díla:	STRIXING + GEOTEC - skály Železný Brod-Tanvald		
Adresa:	Polní 4795, 430 01 Chomutov		
Kontakt:	T: +420 607 058 411 E: info@strixinzenyring.cz		
Zhotovitel objektu:	-		
Adresa:	-		
Kontakt:	-		
Hlavní projektant (HIP):	Mgr. Pavel Tichý	Specialista:	Mgr. Pavel Tichý

Název stavby/akce:	Zvýšení stability skalních masivů na trati Železný Brod - Tanvald		Označení investora:																																							
			E618-S-4534/2021/PH																																							
Název části:	Železniční spodek, skalní svahy		Označení zhotovitele:																																							
			7002/2021																																							
Název objektu/díleč části:	Železný Brod - Tanvald, sanace skalního zářezu v km 3,600 - 3,730		Označení části:																																							
			D.2.1.1																																							
Název přílohy:	Detail dynamické bariéry 2 000 kJ		Označení objektu/komplexu:																																							
			SO 01-11-04																																							
Název díleč části přílohy:	-		Číslo přílohy:																																							
			D.2.1.1.1.4.6																																							
Odpovědný projektant:	Zpracovatel přílohy:	Měřítko: -	Stupeň dokumentace:																																							
Ing. Ondřej Holý, Ph.D.	Ing. Matuš Klínčůch	Formáty: 3 x A4	
Kraj:	Katastrální území:	TUDU:	Smluvní datum zpracování:																																							
Liberecký	Horská Kamenice	166102 Železný Brod - Velké Hamry	
			7. 12. 2022																																							
Označení investora:..		Stupeň dokumentace: Část:	Objekt:	Podobjekt:	Příloha:	Revize:																																				
1	2	3	4	5	6	7	8	9	10	11	12	13	14	15	16	17	18	19	20	21	22	23	24	25	26	27	28	29	30	31	32	33	34	35	36	37	38	39	40	41	42	43