



REKONSTRUKCE ŽST BATELOV VČETNĚ DOZ VÝHYBNY SPĚLOV
SO 13-50-01 NÁHRADNÍ KOMUNIKACE ZA PŘEJEZD P6213
VZOROVÝ PŘÍČNÝ ŘEZ
M 1:50

P 3,5/20
EXTRAVILÁN

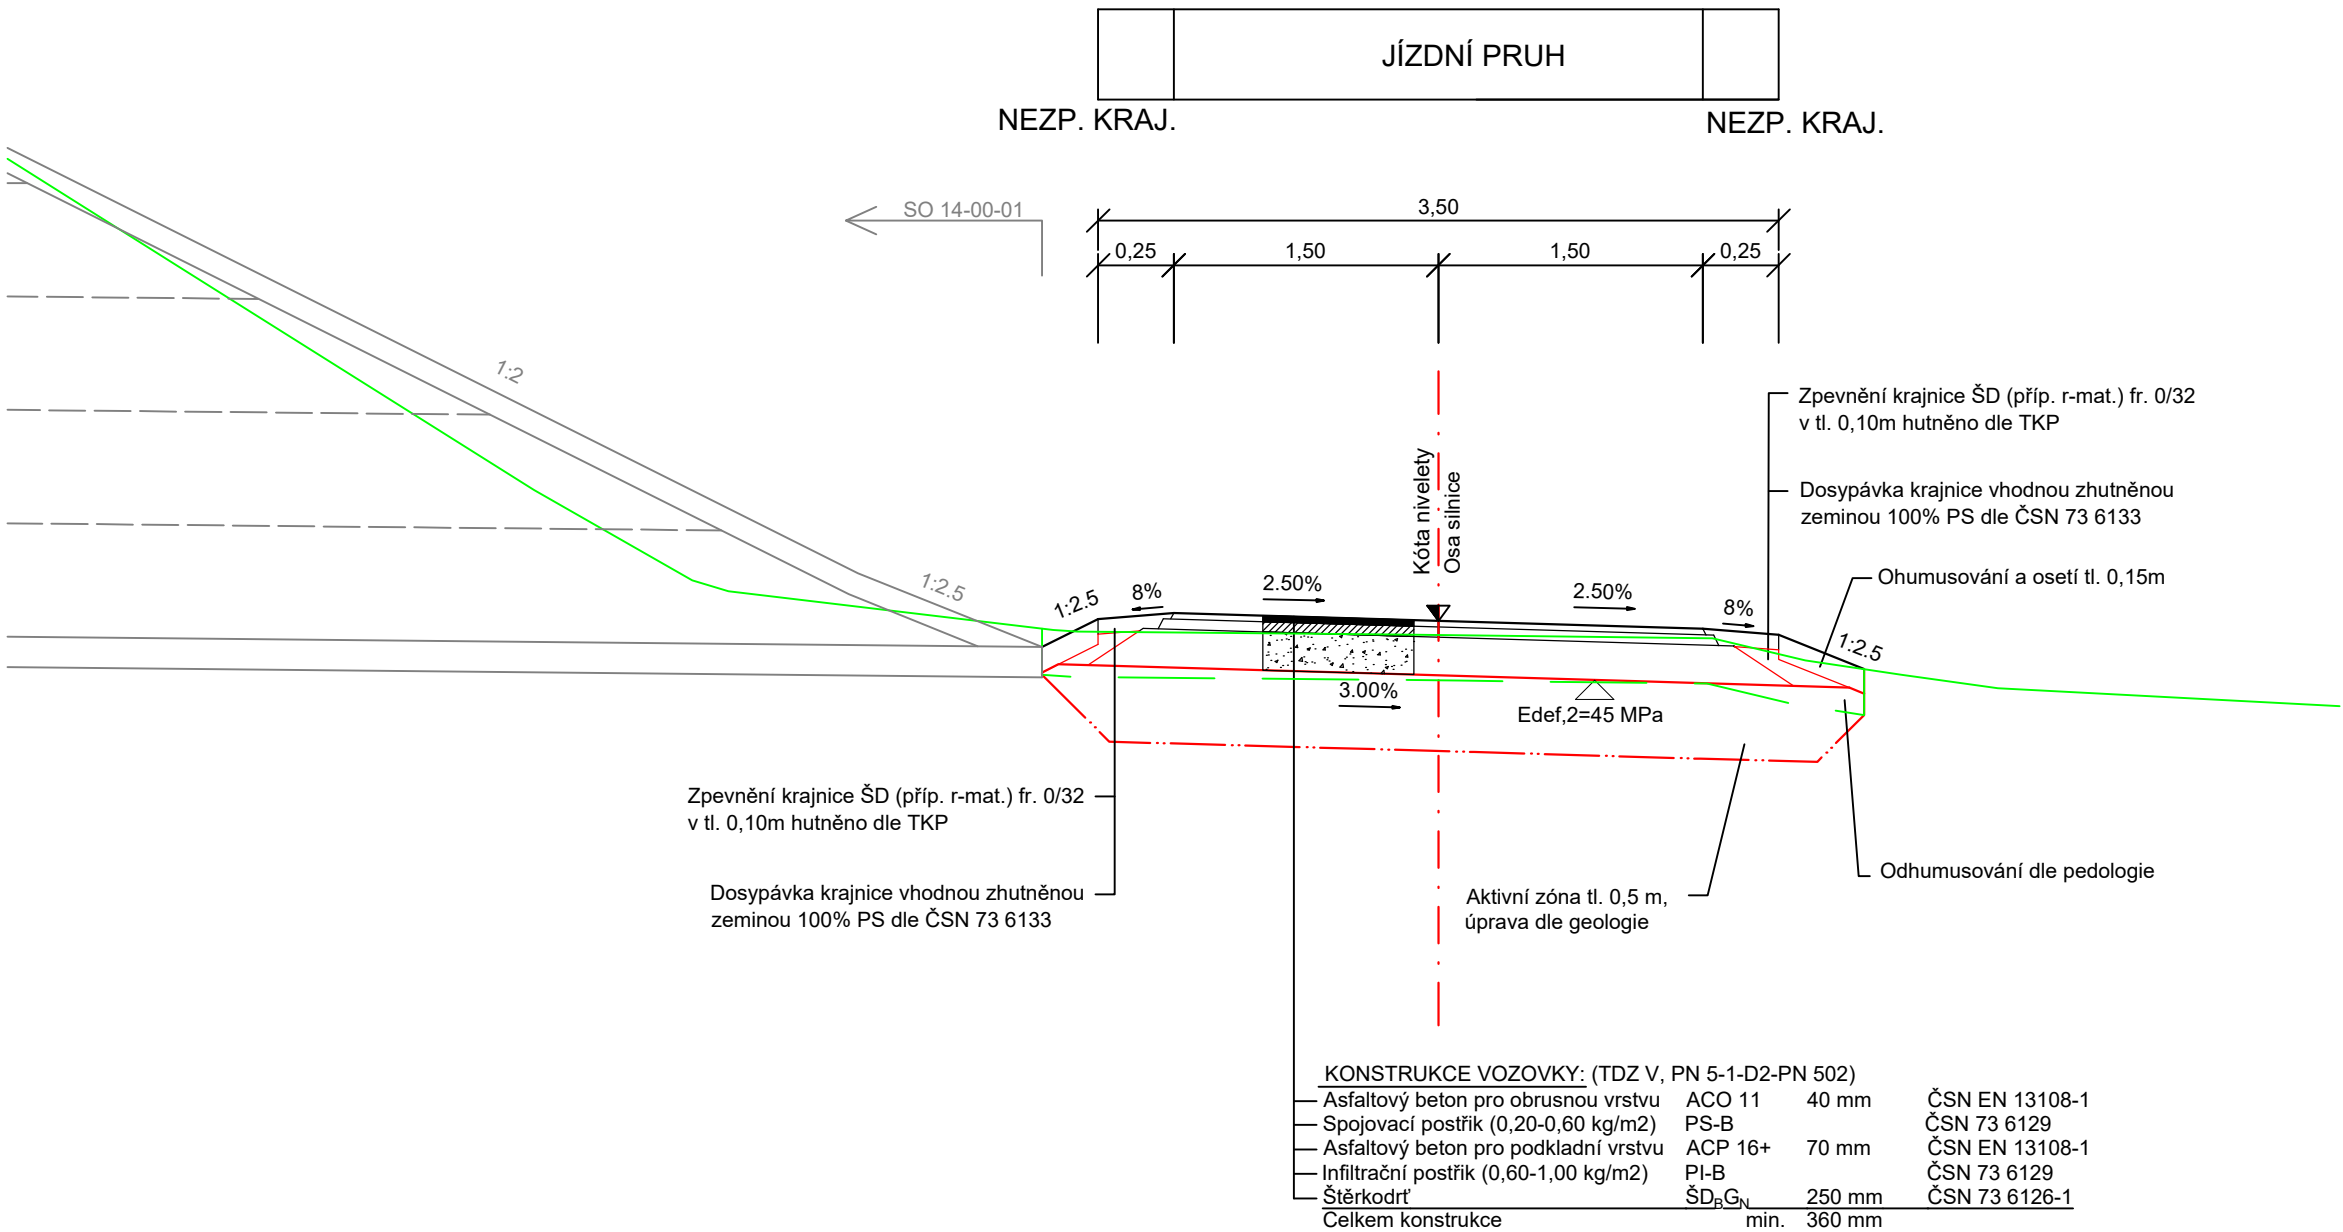

PODÉLNÝ ŘEZ BRODEM
M 1:100

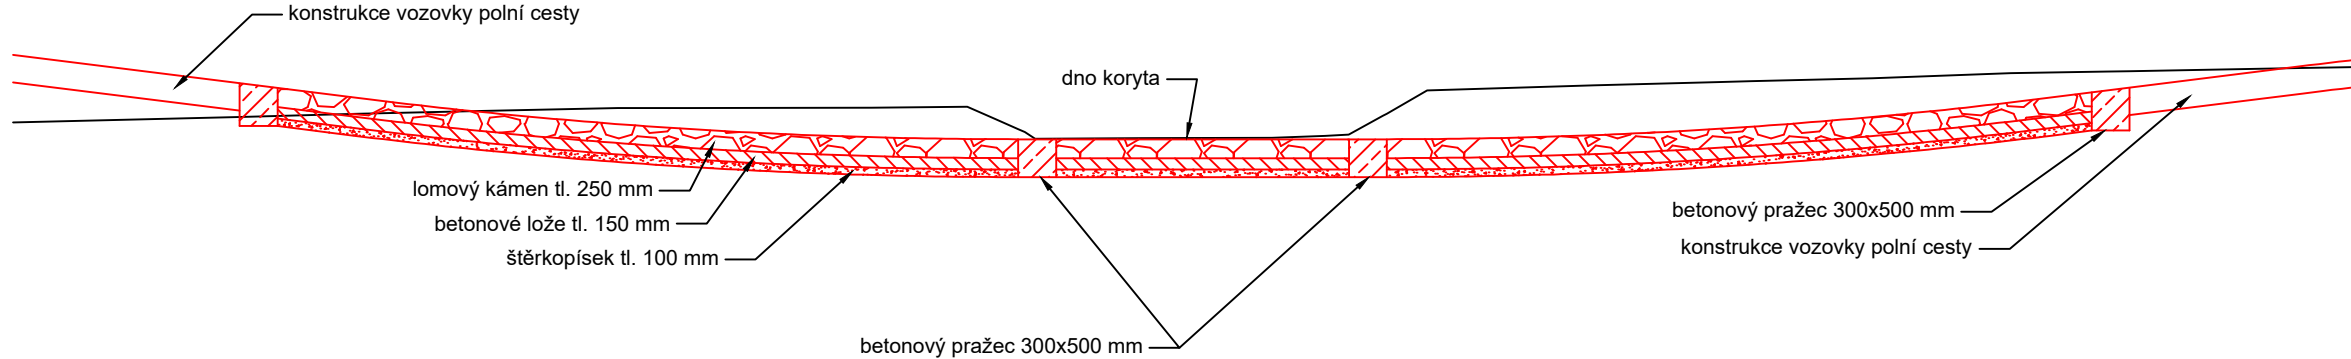

	EVROPSKÁ UNIE Evropské strukturální a investiční fondy Operační program Doprava		Ministerstvo dopravy Státní fond dopravní infrastruktury
Orientační schéma:		Razítko oprávněné osoby:	
Podpis:		Datum:	
Revize:	Datum:	Popis:	Kontroloval:
000	15.11.2022	Čistopis dokumentace	Ing. Stanislav Rýznar
Stavebník/Investor:	Správa železnic, státní organizace		
Adresa:	Dlážděná 1003/7, 110 00 Praha 1		
Zástupce investora:	Stavební správa západ		
Adresa:	Sokolovská 1995/278, 190 00 Praha 9		
Zhotovitel stavby:	SAGASTA s.r.o.		
Adresa:	Novodvorská 1010/14, 142 00, Praha 4 - Lhotka		
Kontakt:	T: +420 261 344 100 E: info@sagasta.cz		
Zhotovitel objektu:	SAGASTA s.r.o.		
Adresa:	Novodvorská 1010/14, 142 00, Praha 4 - Lhotka		
Kontakt:	T: +420 261 344 100 E: info@sagasta.cz		
Hlavní projektant (HIP):	Specialista:	Odpovědný projektant:	Zpracovatel:
Ing. Emil Špaček	Ing. Stanislav Rýznar	Ing. Zuzana Biela	Jan Šafařík
Název stavby/akce:	Rekonstrukce ŽST Batelov včetně DOZ výhybny Spělov		Označení (S-kód):
			S 631600134
Název části:	Pozemní komunikace		Označení zhotovitele:
Název objektu:	Náhradní komunikace za přejezd P6213		120 151
Název přílohy:	Vzorový příčný řez		Označení části: D.2.1.8.1
Název dílčí části přílohy:			Označení objektu/komplexu:
Kraj:	Katastrální území:	TUDU:	SO 13-50-01
Wysočina	Batelov, Bezděčín na Moravě, Dolní Cerekev, Cejle, Horní Cerekev, Kostelec u Jihlavy, Spělov, Svábov	1801 24 1801 26 1801 28	1801 M1 1801 N1
Stupeň dokumentace:	Datum zpracování:	Formáty:	Měřítko:
DUSP+PDPS	07/2022	3 x A4	1:50; 1:100
S-kód:	Stupeň dokumentace:	Část:	Objekt:
S 631600134	P 01	S 02	01
DOKUMENTACI LZE UŽÍVAT POUZE VE SMYSLU PŘÍSLUŠNÉ SMLOUVY O DÍLO. VÝKRES, ČI JEHO ČÁST, MŮŽE BYT KOPÍROVÁN NEBO JINÝM ZPŮSOBEM ROZŠÍŘOVÁN POUZE PO PŘEDCHOZÍM SOUHLASU SAGASTA, s.r.o.			