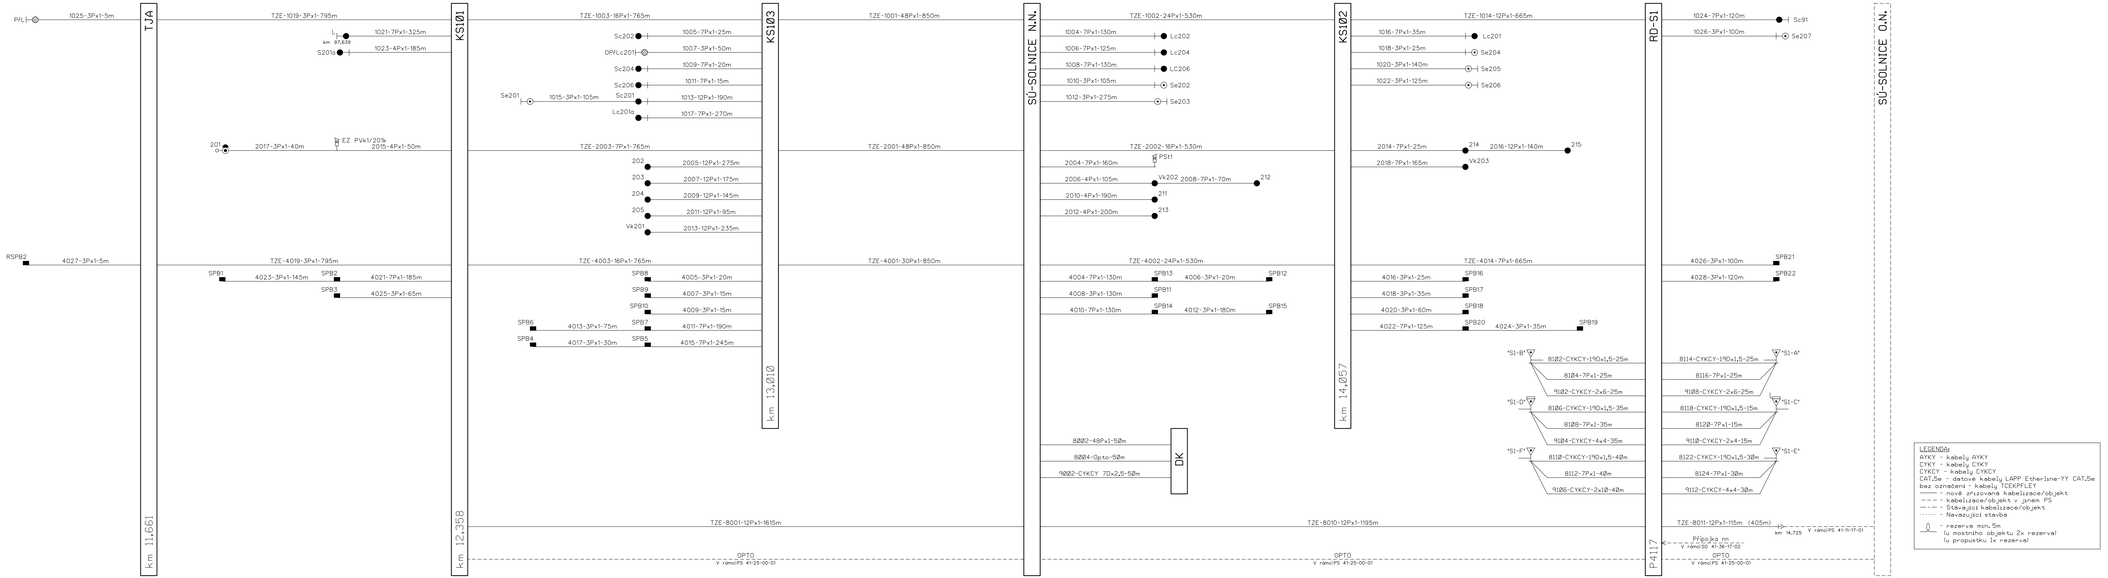

LEGENDA
AYKY - kabely AYKY
CYKY - kabely CYKY
CYKCY - kabely CYKCY
CAT.5e - datové kabely LAPP Etherline-YY CAT.5e bez označení - kabely TECKFLEX
—— - nově zřizovaná kabelizace/objekt
– – – - kabelizace/objekt v jiném PS
– · – · – - Stávající kabelizace/objekt
· · · · · - Navazující trasa
⏚ - rezerva min. 5m
lu nostního objektu 2x rezerval
lu propustku 1x rezerval

PO ZAPRACOVÁNÍ PŘÍPOMÍNEK

1E.D.1.1.1.1

VÝŠKOVÝ SYSTÉM Bpv SOUŘADNICOVÝ SYSTÉM S-JTSK ±0,000 = xxx,xx m n. m.

Číslo změny:	Obsah změny:	Datum změny:
01	-	-
02	-	-
03	-	-

Objednatel:
SPRÁVA ŽELEZNIC
Správa železnic, státní organizace
Dlážděná 1003/7, 110 00 Praha 1
Stavební správa východ se sídlem v Olomouci
Nerudova 773/1, 772 58 Olomouc

Generální projektant:
SUDOP PRAHA
SUDOP PRAHA a.s.
Olšanská 1a, 130 80 Praha 3
tel.:+420 267 094 111
e-mail: praha@sudop.cz

Hlavní inženýr projektu: ING. MILOŠ KRAMEŠ
Garant profese: ING. MARTIN RAIBR

Středisko: Středisko elektrotechniky, trakce, sdělovací a zabezpečovací techniky (Praha)

Vedoucí střediska:	Odpovědný projektant SO, IO, PS:	Vypracoval:	Kontroloval:
ING. MARTIN RAIBR	ING. PETR NEKULA	MARTIN KRÁL	ING. PETR NEKULA

Název akce:
ZVÝŠENÍ KAPACITY TRATI TÝNIŠTĚ N. O. - ČASTOLOVICE - SOLNICE, 4. ČÁST
1. ETAPA

Číslo smlouvy: 19-142.208
Projektový stupeň: DSP

Část:
ZABEZPEČOVACÍ ZAŘÍZENÍ
STANIČNÍ ZABEZPEČOVACÍ ZAŘÍZENÍ
PS 41-11-16-01 ŽST SOLNICE, OBVOD N. N., SZZ

Datum: 08/2021
Číslo části: D.1.1.1.1

Název přílohy:
SCHÉMA KABELŮ

Měřítko: -
Počet formátů: 6xA4
Číslo přílohy: **0801**

DOKUMENT LZE ÚČINNÝ POUZE VE SMYSLU PŘÍSLUŠNÉ SMLOUVY O DÍLO, ZNĚNÍ JEHO ČÁST NEBO JEJÍ ČÁSTI BYT DLE ZÁKONA Č.121/2000 Sb. KOPÍROVÁNÍ NEBO JINÝM ZPŮSOBEM ROZMNOŽOVÁNÍ, BEZ SOUHLASU SUDOP PRAHA a.s.