
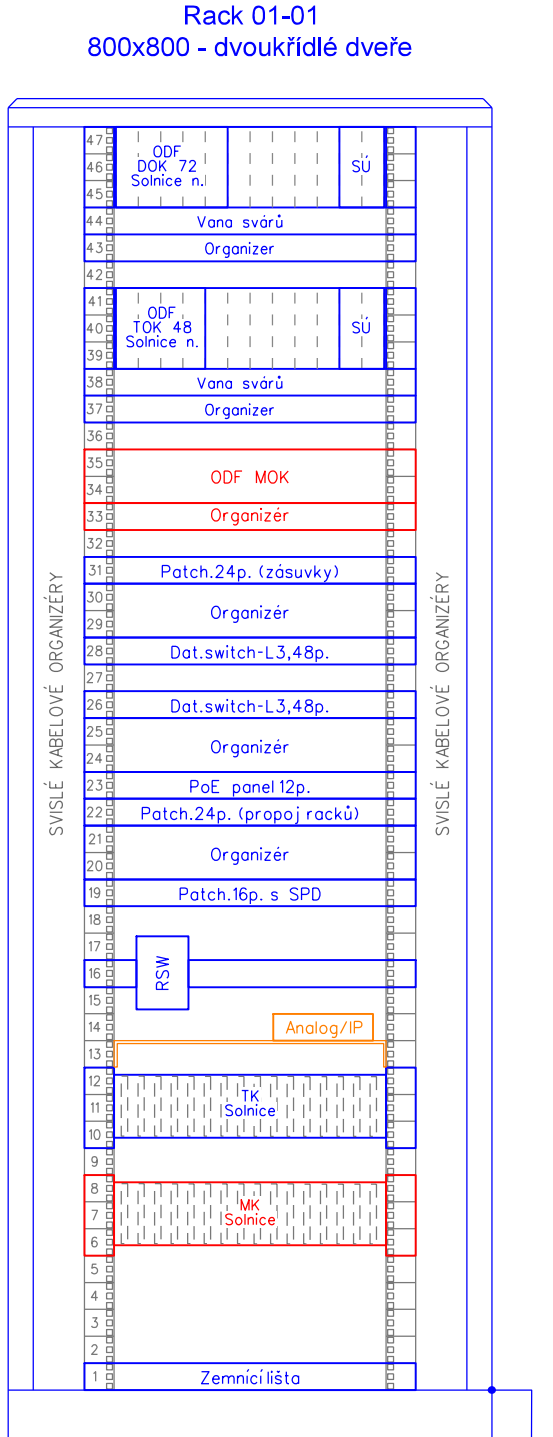


PS 41-21-17-01 ŽST SOLNICE, OBVOD OS. N., MÍSTNÍ KABELIZACE

ŽST SOLNICE, OBVOD OS. N. - PROVOZNĚ-TECHNOLOGICKÝ OBJEKT, UMÍSTĚNÍ ZAŘÍZENÍ

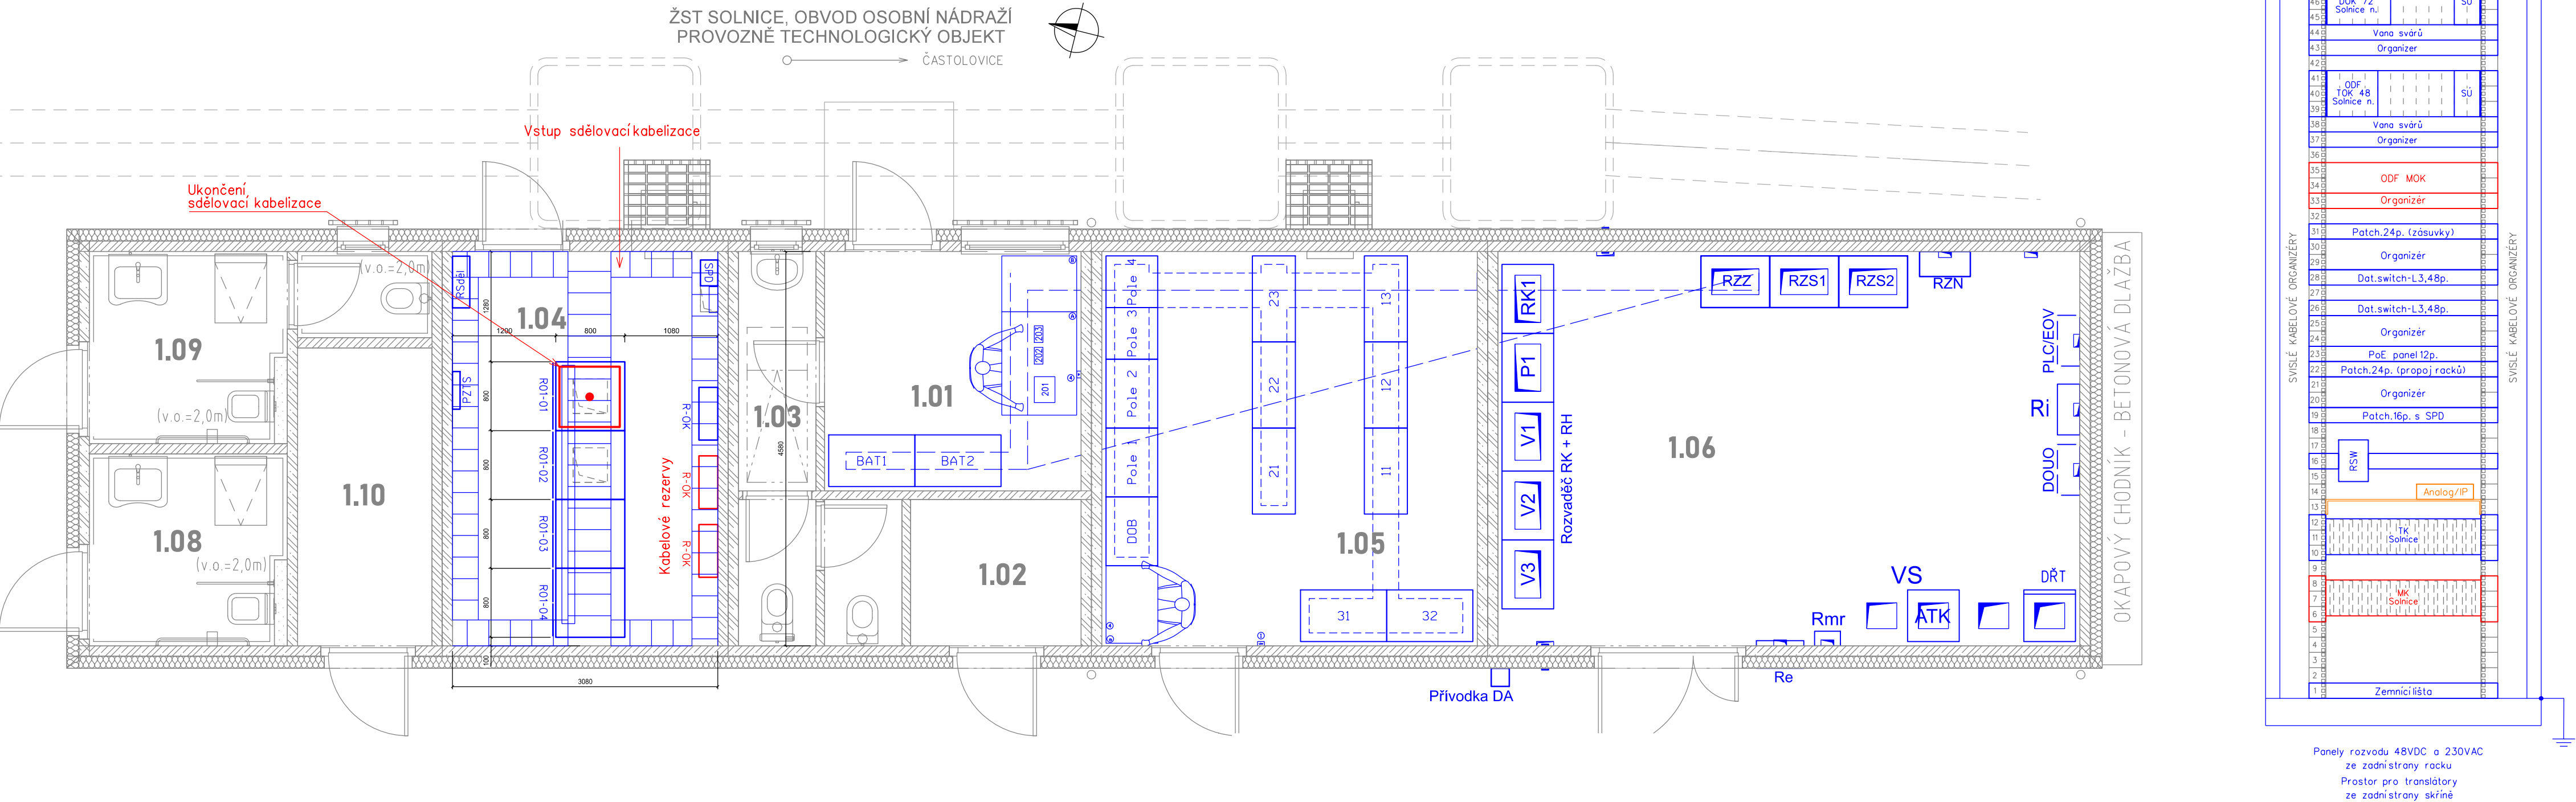

VYSVĚTLIVKY:

- Sdělovací zařízení budované v rámci této stavby a tohoto PS
- Sdělovací zařízení budované v rámci této stavby, v jiných PS
- Silnoproudá zařízení budované v rámci této stavby, v jiných PS
- Zabezpečovací zařízení budované v rámci této stavby, v jiných PS



PO ZAPRACOVÁNÍ PŘÍPOMÍNEK

1E.D.1.2.1.2

VÝŠKOVÝ SYSTÉM BpV SOUŘADNICOVÝ SYSTÉM S-JTSK ±0,000 = xxx,xx m n. m.

Číslo změny:	Obsah změny:	Datum změny:
01	Aktualizace dokumentace před soutěží na zhotovitele	03/2024
02	-	-
03	-	-

Objednatel:	Správa železnic, státní organizace Dlážděná 1003/7, 110 00 Praha 1
	Stavební správa východ se sídlem v Olomouci Nerudova 773/1, 772 58 Olomouc

Generální projektant:	SUDOP PRAHA a.s. Olšanská 1a, 130 80 Praha 3 tel.: +420 267 094 111 e-mail: praha@sudop.cz	Hlavní inženýr projektu:	ING. MILOŠ KRAMEŠ
		Garant profese:	ING. MARTIN ŠTROF

Středisko: ELEKTROTECHNIKY, TRAKCE, SDĚLOVACÍ A ZABEZPEČOVACÍ TECHNIKY			
Vedoucí střediska:	Odpovědný projektant SO, IO, PS:	Vypracoval:	Kontroloval:
ING. MARTIN RAIBR	ING. PAVEL ROHÁČ	ING. PAVEL ROHÁČ	ING. OLDŘICH HORA

Název akce: ZVÝŠENÍ KAPACITY TRATI TÝNIŠTĚ N. O. - ČASTOLOVICE - SOLNICE, 4. ČÁST 1. ETAPA		Číslo smlouvy: 19-142.208	
Část: ŽELEZNIČNÍ SDĚLOVACÍ ZAŘÍZENÍ MÍSTNÍ KABELIZACE PS 41-21-17-01 ŽST SOLNICE, OBVOD OS. N., MÍSTNÍ KABELIZACE		Projektový stupeň: DSP	
Název přílohy: ŽST SOLNICE, OBVOD OS. N. - PTO, UMÍSTĚNÍ ZAŘÍZENÍ		Datum: 08/2021	
		Číslo části: D.1.2.1.2	
		Měřítko: 1 : 50	Počet formátů: 4x A4
		Číslo přílohy: 4.1	