

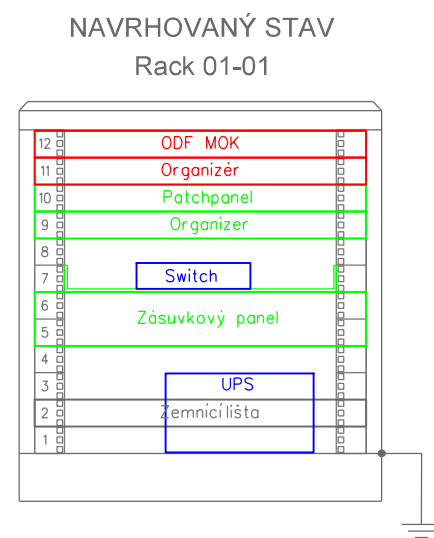


ŽST SOLNICE, OBVOD OS. N. - VB, UMÍSTĚNÍ ZAŘÍZENÍ

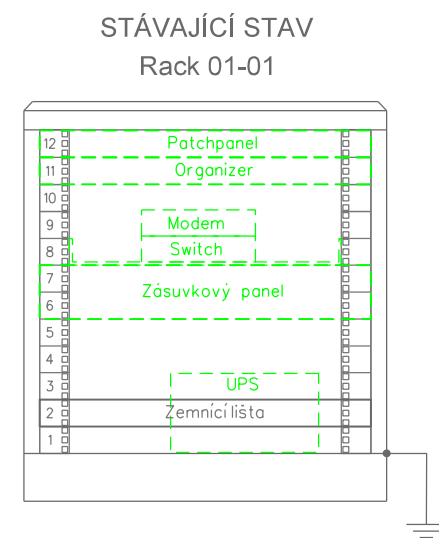

VYSVĚTLIVKY:

- - Sdělovací zařízení budované v rámci této stavby a tohoto PS
- - Sdělovací zařízení budované v rámci této stavby, v jiných PS
- - Silnoproudá zařízení budované v rámci této stavby, v jiných PS
- - Zabezpečovací zařízení budované v rámci této stavby, v jiných PS

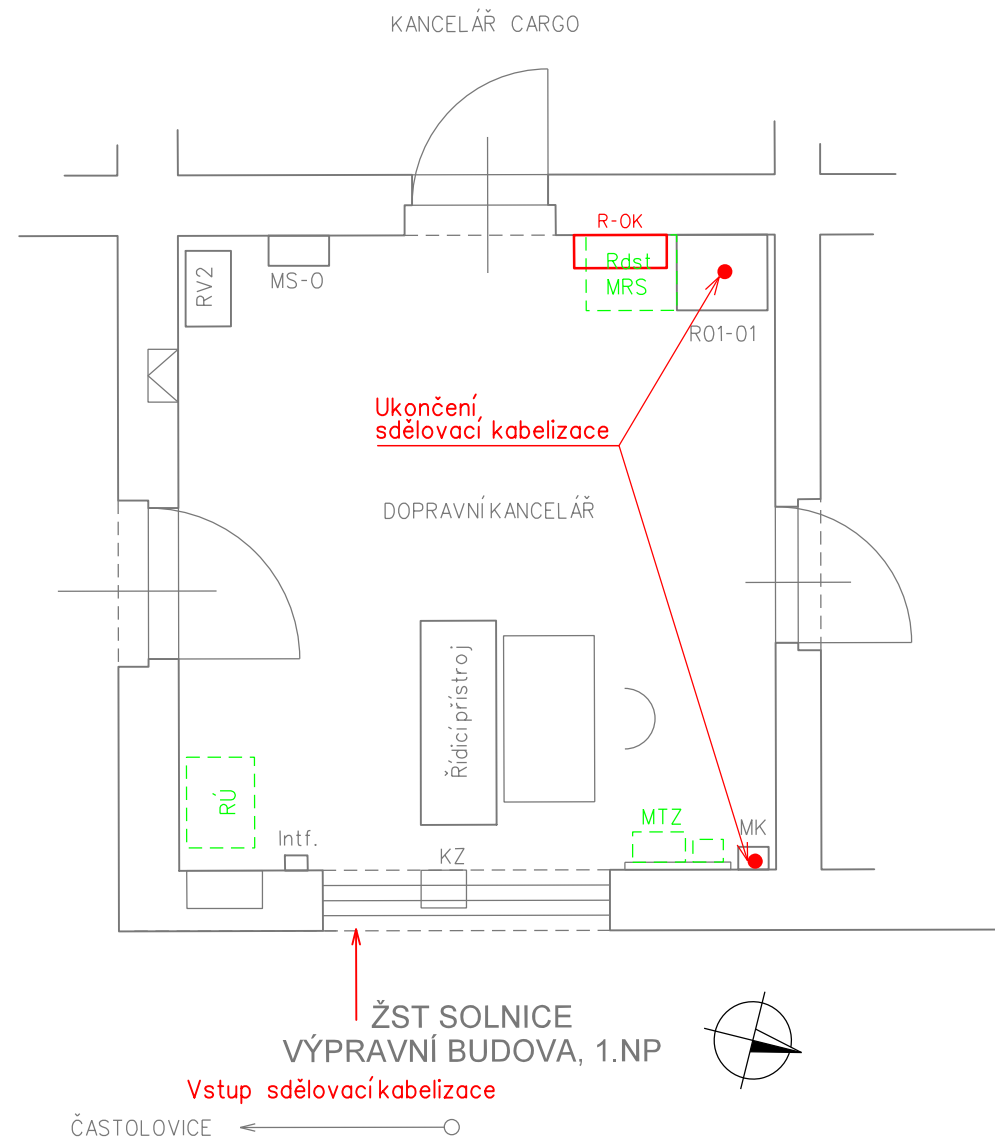

PO ZAPRACOVÁNÍ PŘIPOMÍNEK





1E.D.1.2.1.2

VÝŠKOVÝ SYSTÉM Bpv SOUŘADNICOVÝ SYSTÉM S-JTSK ±0,000 = xxx,xx m n. m.

Číslo změny:	Obsah změny:	Datum změny:
01	Aktualizace dokumentace před soutěží na zhotovitele	03/2024
02	-	-
03	-	-

<p>Objednatel:</p>  <p>SPRÁVA ŽELEZNIC</p>	<p>Správa železnic, státní organizace Dlážděná 1003/7, 110 00 Praha 1</p> <p>Stavební správa východ se sídlem v Olomouci Nerudova 773/1, 772 58 Olomouc</p>
--	---

<p>Generální projektant:</p>  <p>SUDOP PRAHA a.s. Olšanská 1a, 130 80 Praha 3 tel.: +420 267 094 111 e-mail: praha@sudop.cz</p>	<p>Hlavní inženýr projektu: ING. MILOŠ KRAMEŠ</p> <p>Garant profese: ING. MARTIN ŠTROF</p>
---	--

<p><i>Středisko:</i></p> <p>ELEKTROTECHNIKY, TRAKCE, SDĚLOVACÍ A ZABEZPEČOVACÍ TECHNIKY</p>			
<p><i>Vedoucí střediska:</i></p> <p>ING. MARTIN RAIBR </p>	<p><i>Odpovědný projektant SO, IO, PS:</i></p> <p>ING. PAVEL ROHÁČ </p>	<p><i>Vypracoval:</i></p> <p>ING. PAVEL ROHÁČ </p>	<p><i>Kontroloval:</i></p> <p>ING. OLDŘICH HORA </p>

Název akce: ZVÝŠENÍ KAPACITY TRATI TÝNIŠTĚ N. O. - ČASTOLOVICE - SOLNICE, 4. ČÁST 1. ETAPA	Číslo smlouvy: 19-142.208	
	Projektový stupeň: DSP	
Část: ŽELEZNIČNÍ SDĚLOVACÍ ZAŘÍZENÍ MÍSTNÍ KABELIZACE PS 41-21-17-01 ŽST SOLNICE, OBVOD OS. N., MÍSTNÍ KABELIZACE	Datum: 08/2021	
	Číslo části: D.1.2.1.2	
Název přílohy: ŽST SOLNICE, OBVOD OS. N. - VB, UMÍSTĚNÍ ZAŘÍZENÍ	Měřítko: 1 : 50	Počet formátů: 3x A4
	Číslo přílohy: 4.2	

DOKUMENT LZE UŽÍVAT POUZE VE SMYSLU PŘÍSLUŠNÉ SMLOUVY O DÍLO. ŽÁDNÁ JEHO ČÁST NEMŮŽE BÝT DLE ZÁKONA č.121/2000 Sb. KOPIJOVÁNA NEBO JINÝM ZPŮSOBEM ROZŠÍŘOVÁNA BEZ SOUHLASU SUDOP PRAHA a.s.