


ZASTÁVKA SOLNICE ZAST., ROZHLASOVÉ ZAŘÍZENÍ


UMÍSTĚNÍ A VNITŘNÍ INSTALACE RZ V TECHNOLOGICKÉM DOMKU S PŘÍSTŘEŠKEM PRO CESTUJÍCÍ

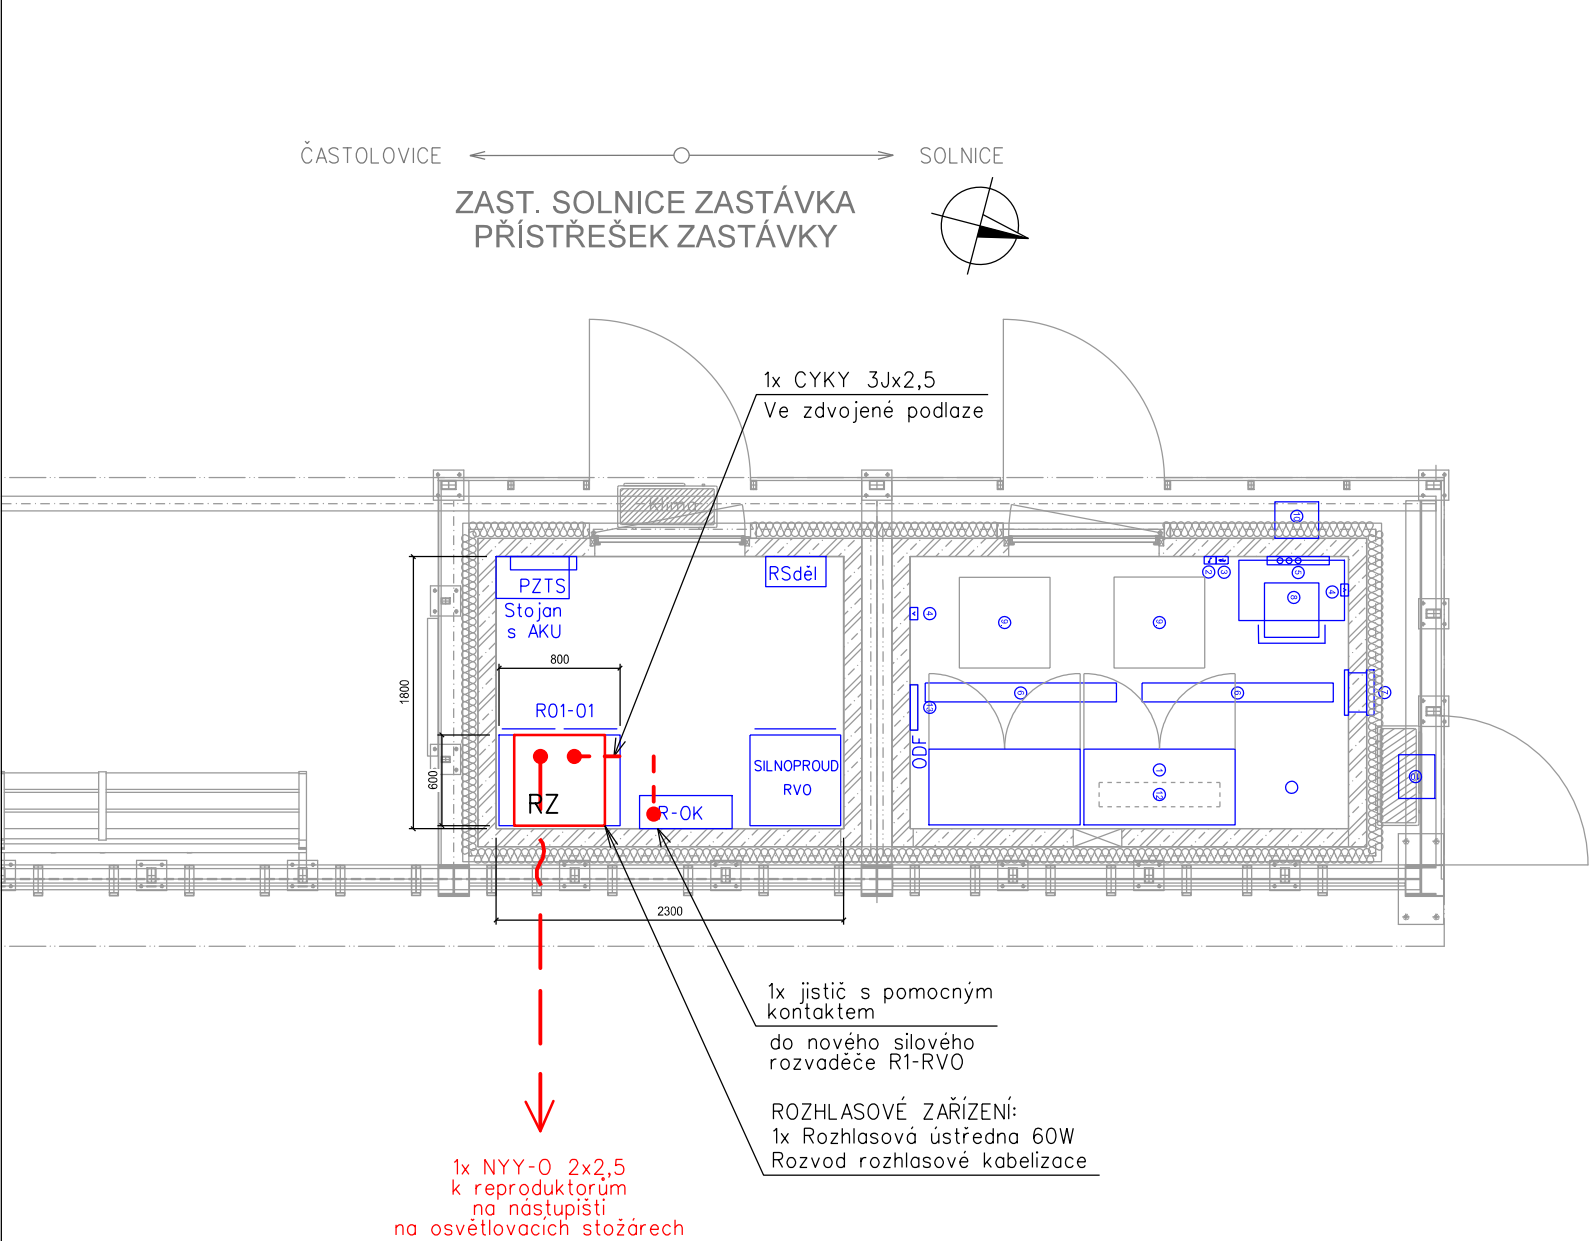

VYSVĚTLIVKY:

- ČERVENĚ - Zařízení vybudovaná nebo přemísťovaná v rámci tohoto PS
- MODŘE - Zařízení vybudovaná v rámci jiných PS a SO
- ŠEDĚ - Stávající stav

Rack 01-01
800x600 - dvoukřídlé dveře

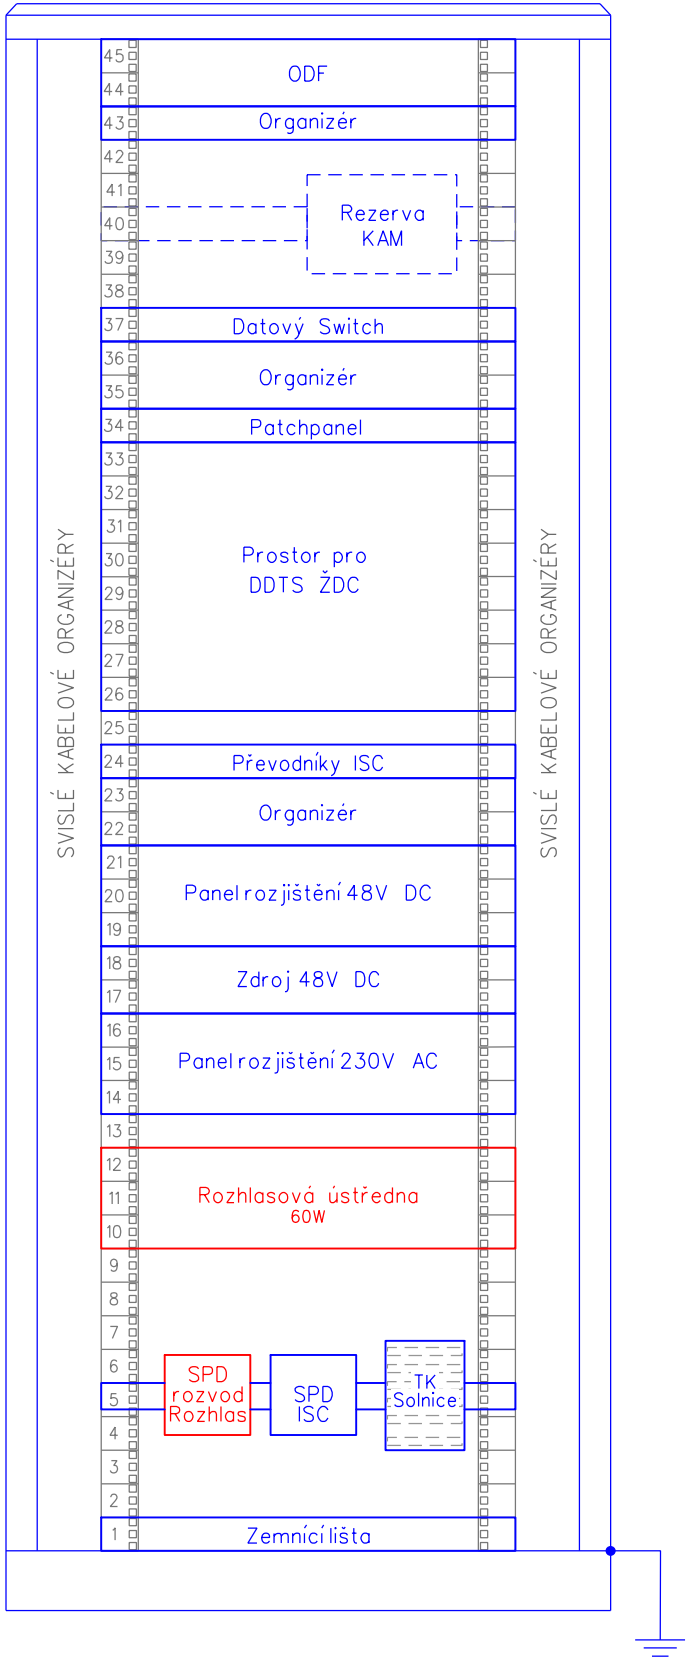

PO ZAPRACOVÁNÍ PŘIPOMÍNEK

1E.D.1.2.2

VÝŠKOVÝ SYSTÉM Bpv SOUŘADNICOVÝ SYSTÉM S-JTSK ±0,000 = xxx,xx m n. m.

Číslo změny:	Obsah změny:	Datum změny:
01	Aktualizace dokumentace před soutěží na zhotovitele	03/2024
02	-	-
03	-	-

Objednatel:	Správa železnic, státní organizace Stavební správa východ Nerudova 1, 779 00 Olomouc e-mail: szdc@szdc.cz
-------------	--

Generální projektant:	SUDOP PRAHA a.s. Olšanská 1a, 130 80 Praha 3 tel.: +420 267 094 111 e-mail: praha@sudop.cz	Hlavní inženýr projektu: ING. MILOŠ KRAMEŠ Garant profese: ING. MARTIN ŠTROF
-----------------------	---	---

Středisko: ELEKTROTECHNIKY, TRAKCE, SDĚLOVACÍ A ZABEZPEČOVACÍ TECHNIKY			
Vedoucí střediska:	Odpovědný projektant SO, IO, PS:	Vypracoval:	Kontroloval:
ING. MARTIN RAIBR	JAN VLK	JAN VLK	ING. OLDŘICH HORA

Název akce:		Číslo smlouvy:	
ZVÝŠENÍ KAPACITY TRATI TÝNIŠTĚ N. O. - ČASTOLOVICE - SOLNICE, 4. ČÁST 1. ETAPA		19-142.208	
		Projektový stupeň: DSP	
Část: ŽELEZNIČNÍ SDĚLOVACÍ ZAŘÍZENÍ ROZHLASOVÉ ZAŘÍZENÍ PS 41-22-16-02 ZASTÁVKA SOLNICE ZAST., ROZHLASOVÉ ZAŘÍZENÍ		Datum: 08/2021	
		Číslo části: D.1.2.2	
		Měřítko: 1:50	Počet formátů: 3xA4
Název přílohy:		Číslo přílohy:	5
UMÍSTĚNÍ A VNITŘNÍ INSTALACE RZ V TECHNOLOGICKÉM DOMKU S PŘÍSTŘEŠKEM PRO CESTUJÍCÍ			