


ŽST SOLNICE, OBVOD OS. N., BLOKOVÉ SCHÉMA TEL. ZAPOJOVAČE

# OBJEKT PTO, OBVOD OS. NÁDRAŽÍ

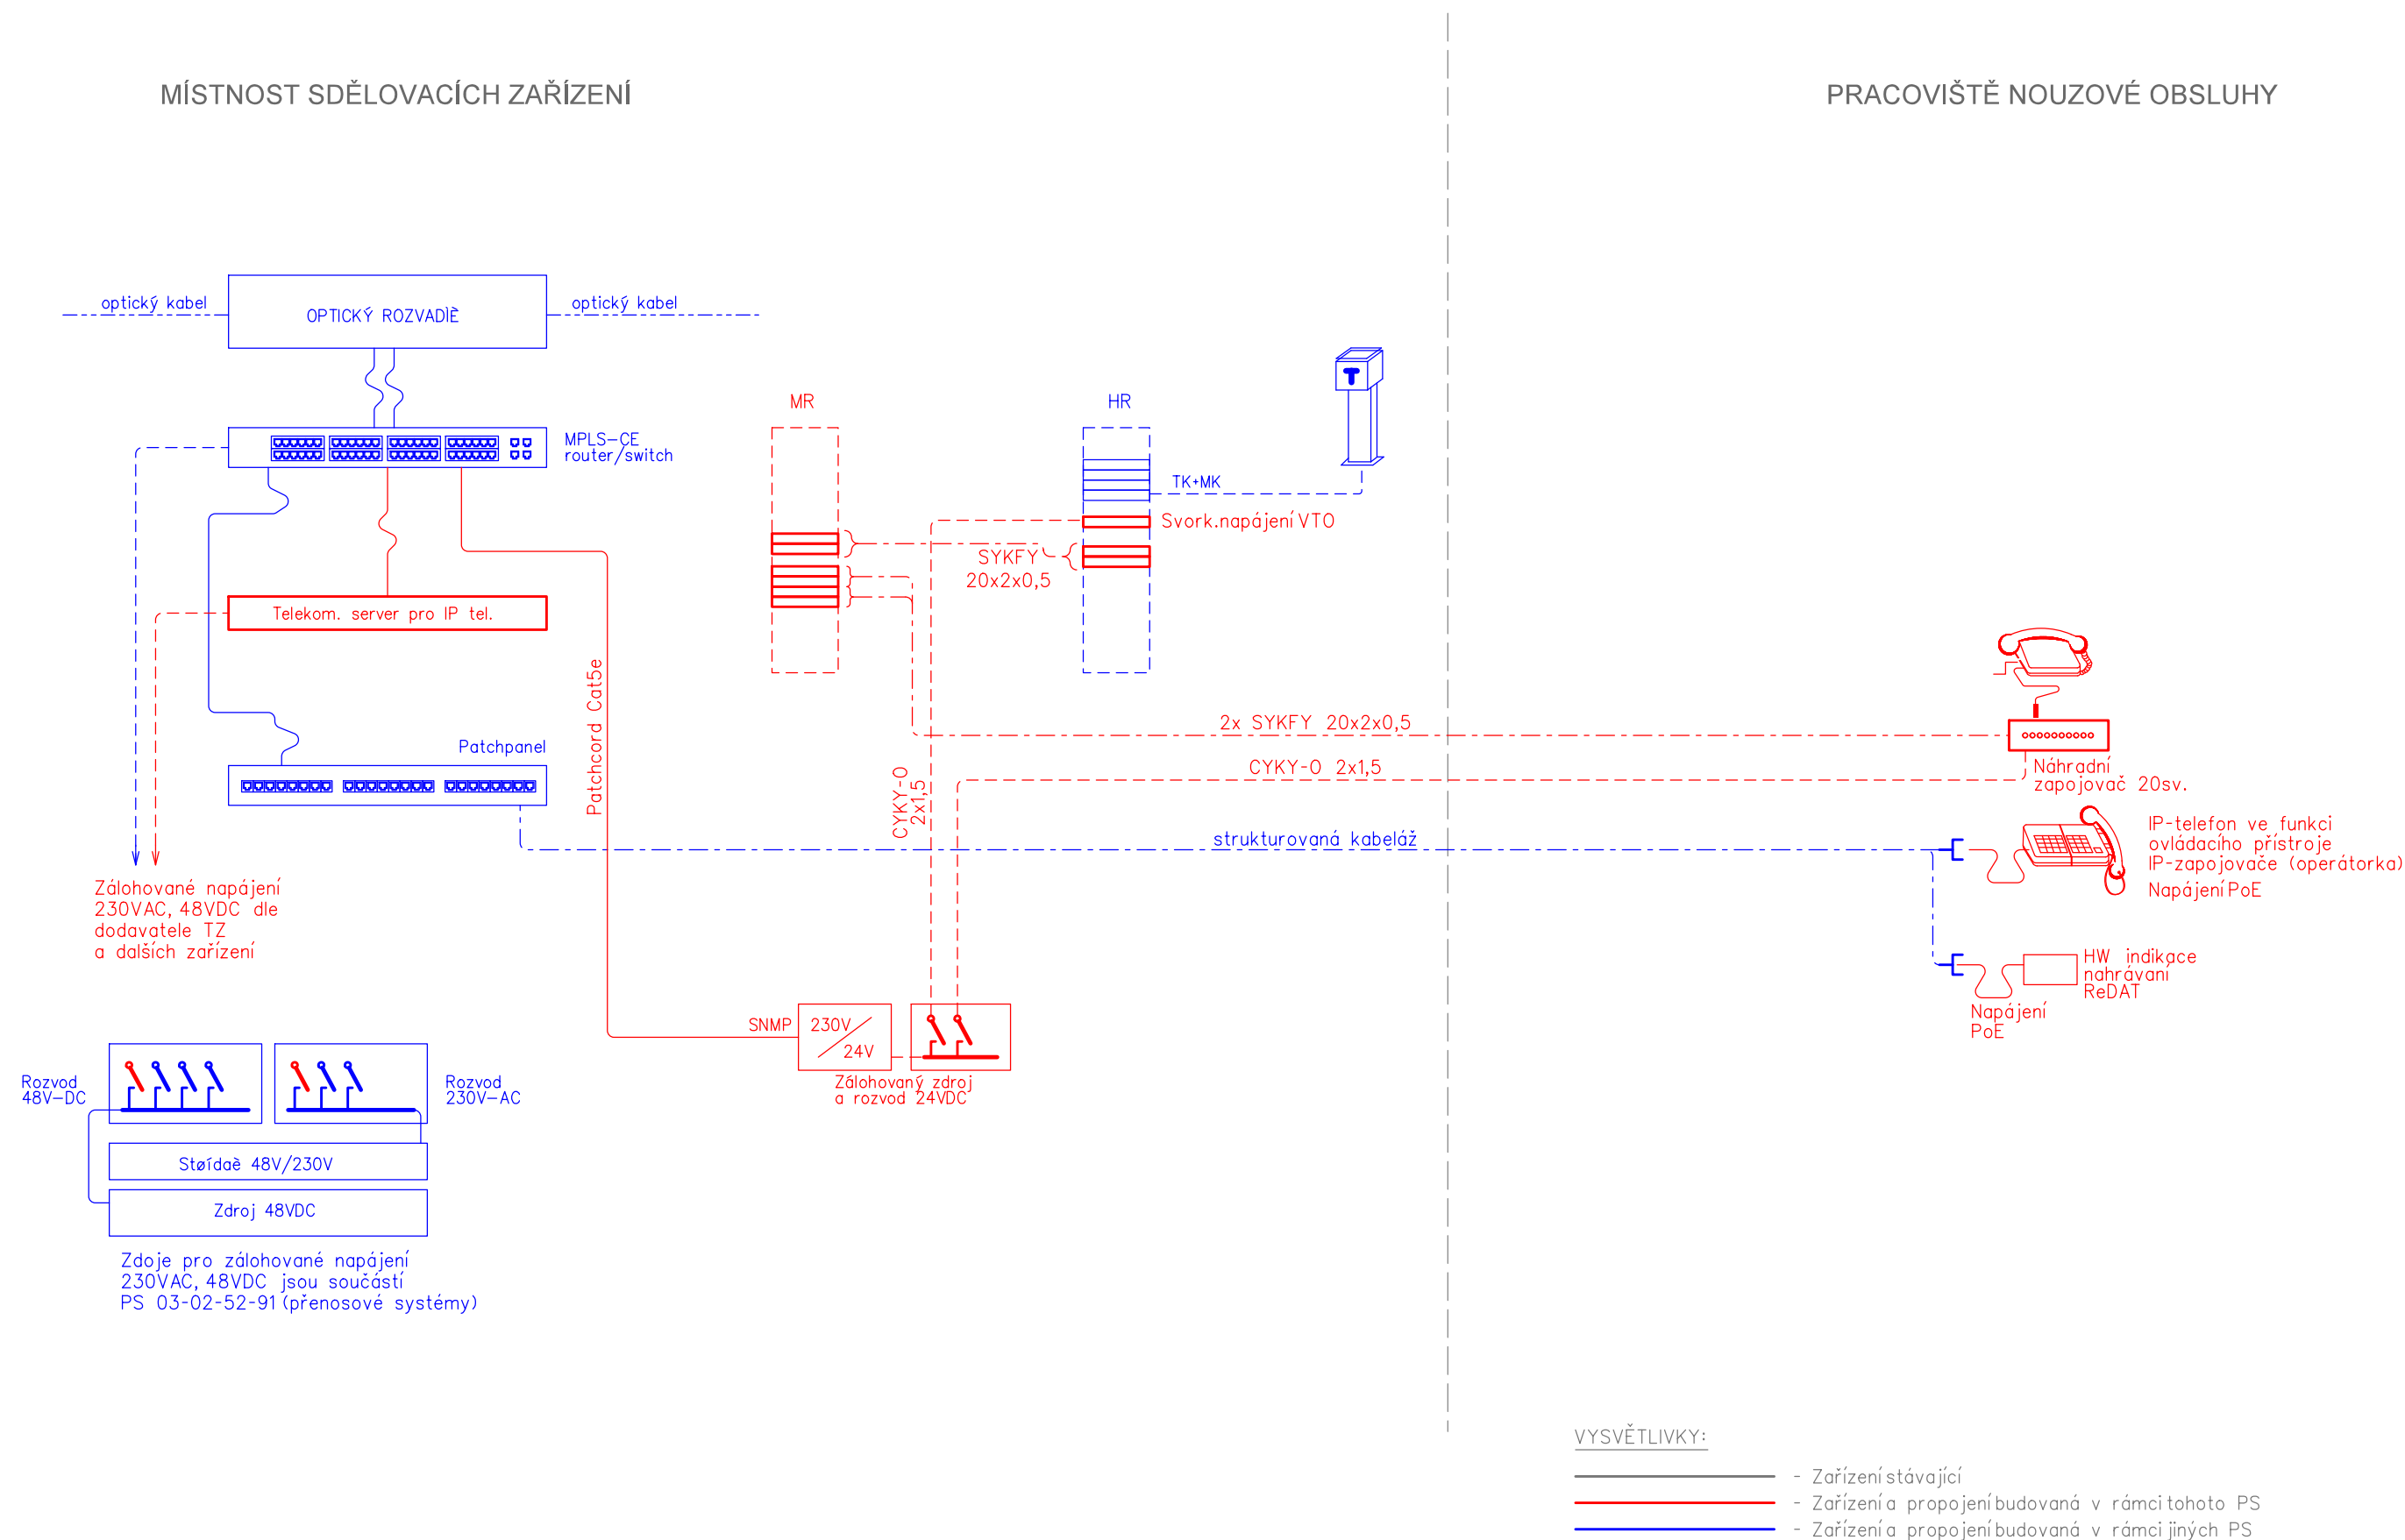


## PO ZAPRACOVÁNÍ PŘIPOMÍNEK

# 1E.D.1.2.3.1

VÝŠKOVÝ SYSTÉM Bpv      SOUŘADNICOVÝ SYSTÉM S-JTSK      ±0,000 = xxx,xx m n. m.

Číslo změny:	Obsah změny:	Datum změny:
01	Aktualizace dokumentace před soutěží na zhotovitele	03/2024
02	-	-
03	-	-

<p>Objednatel:</p>  <p><b>SPRÁVA ŽELEZNIC</b></p>	<p>Správa železnic, státní organizace Dlážděná 1003/7, 110 00 Praha 1</p> <p>Stavební správa východ se sídlem v Olomouci Nerudova 773/1, 772 58 Olomouc</p>
--	---

<p>Generální projektant:</p>  <p><b>SUDOP PRAHA</b></p>	<p>SUDOP PRAHA a.s. Olšanská 1a, 130 80 Praha 3 tel.: +420 267 094 111 e-mail: praha@sudop.cz</p>	<p>Hlavní inženýr projektu: ING. MILOŠ KRAMEŠ</p> <hr/> <p>Garant profese: ING. MARTIN ŠTROF</p>
--	---	--

<p><b>Středisko:</b></p> <p><b>Středisko elektrotechniky, trakce, sdělovací a zabezpečovací techniky (Praha)</b></p>			
<p><b>Vedoucí střediska:</b></p> <p><i>[Signature]</i></p> <p>ING. MARTIN RAIBR</p>	<p><b>Odpovědný projektant SO, IO, PS:</b></p> <p><i>[Signature]</i></p> <p>ING. PAVEL VÍŠEK</p>	<p><b>Vypracoval:</b></p> <p><i>[Signature]</i></p> <p>ING. PAVEL VÍŠEK</p>	<p><b>Kontroloval:</b></p> <p><i>[Signature]</i></p> <p>ING. MARTIN ŠTROF</p>

Název akce:		Číslo smlouvy:	
ZVÝŠENÍ KAPACITY TRATI TÝNIŠTĚ N. O. - ČASTOLOVICE - SOLNICE, 4. ČÁST		19-142.208	
1. ETAPA		Projektový stupeň:	
		DSP	
Část:		Datum:	
ŽELEZNIČNÍ SDĚLOVACÍ ZAŘÍZENÍ		08/2021	
INTEGROVANÁ TELEKOMUNIKAČNÍ ZAŘÍZENÍ		Číslo části:	
PS 41-23-17-01 ŽST SOLNICE, OBVOD OS. N., TEL. ZAPOJOVAČ		D.1.2.3.1	
Název přílohy:		Měřítko:	Počet formátů:
ŽST SOLNICE, OBVOD OS. N.		-	3xA4
BLOKOVÉ SCHÉMA TEL. ZAPOJOVAČE		Číslo přílohy:	5.01

DOKUMENT LZE UŽÍVAT POUZE VE SMYSLU PŘÍSLUŠNÉ SMLOUVY O DÍLO. ŽÁDNÁ JEHO ČÁST NEMŮŽE BÝT DLE ZÁKONA č. 121/2000 Sb. KOPÍROVÁNA NEBO JINÝM ZPŮSOBEM ROZŠÍŘOVÁNA BEZ SOUHLASU SUDOP PRAHA a.s.