


PS 41-23-17-01 ŽST Solnice, obvod os. n., telefonní zapojovač

ŽST SOLNICE, OBVOD NÁKL. N., OBSAZENÍ RACKOVÝCH SKŘÍNÍ

OBJEKT PTO, OBVOD NÁKL. N.


Rack 01-03
800x800 - dvoukřídlové dveře

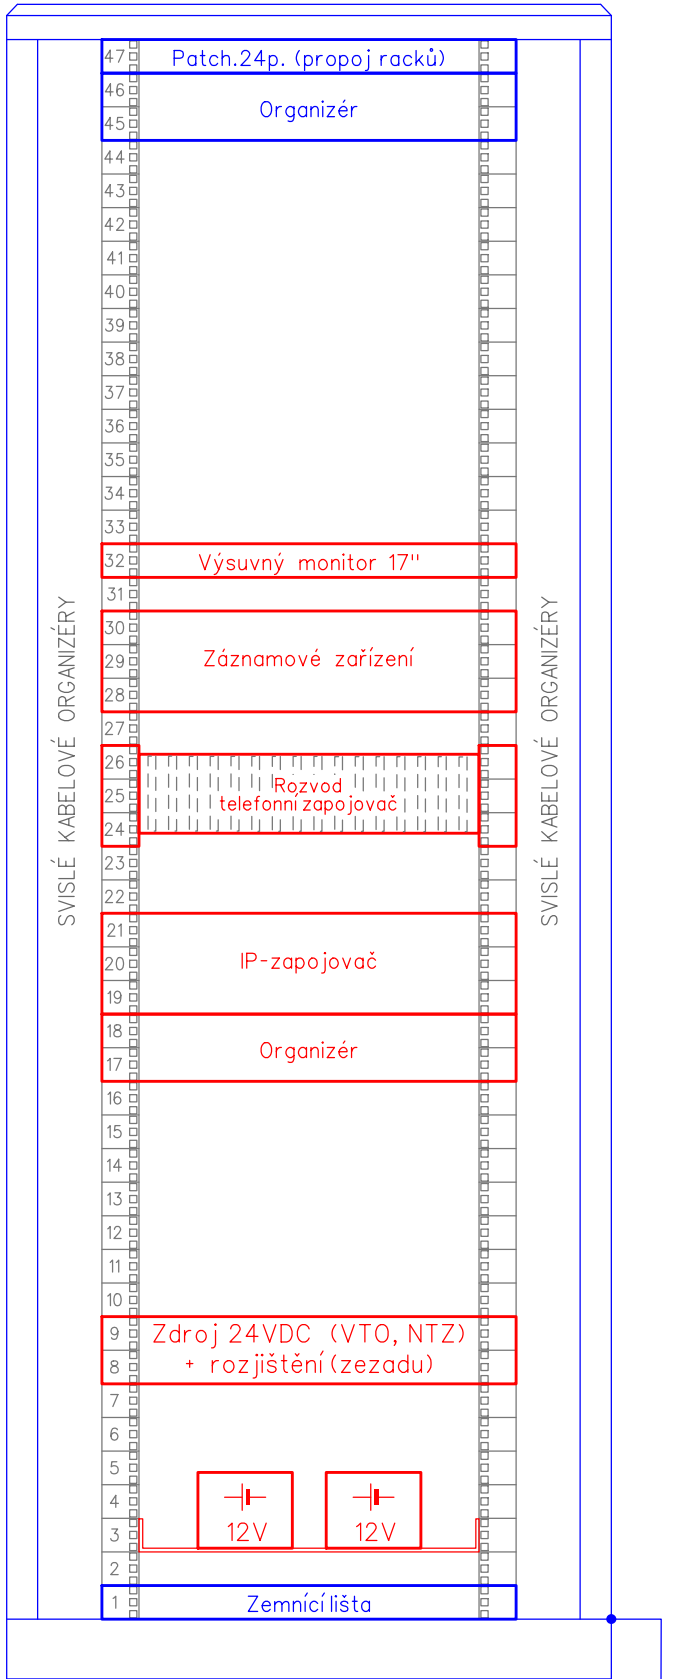

Panely rozvodu 48VDC a 230VAC
záláhované sítě zezadu racku

OBJEKT PTO-ŘÍZENÍ PROVOZU, OBVOD NÁKL. N.

Rack 01-01
800x600 - dvoukřídlové dveře

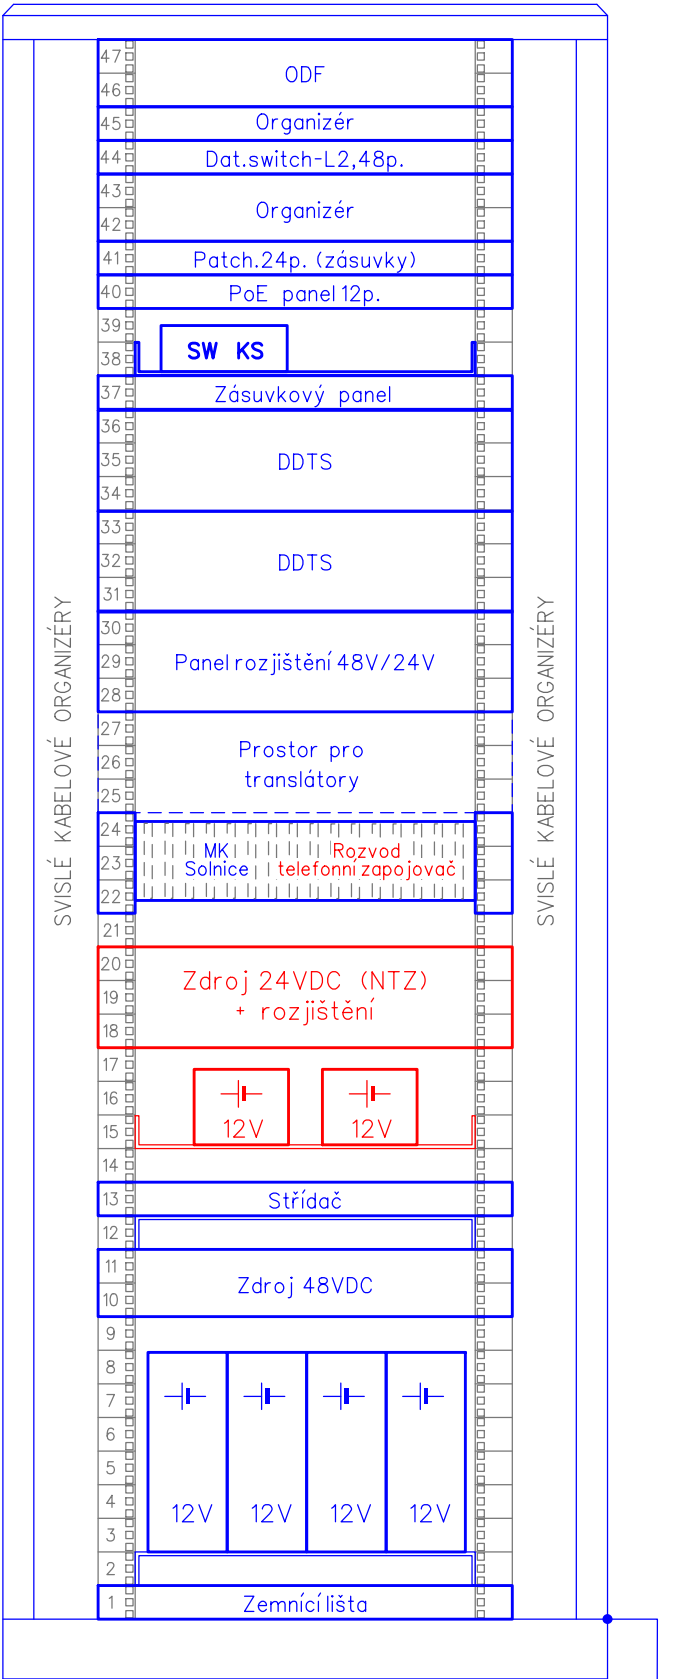

PO ZAPRACOVÁNÍ PŘIPOMÍNEK

1E.D.1.2.3.1

VÝŠKOVÝ SYSTÉM Bpv SOUŘADNICOVÝ SYSTÉM S-JTSK ±0,000 = xxx,xx m n. m.

Číslo změny:	Obsah změny:	Datum změny:
01	Aktualizace dokumentace před soutěží na zhotovitele	03/2024
02	-	-
03	-	-

Objednatel:	Správa železnic, státní organizace Dlážděná 1003/7, 110 00 Praha 1
	Stavební správa východ se sídlem v Olomouci Nerudova 773/1, 772 58 Olomouc

Generální projektant:	SUDOP PRAHA a.s. Olšanská 1a, 130 80 Praha 3 tel.: +420 267 094 111 e-mail: praha@sudop.cz	Hlavní inženýr projektu: ING. MILOŠ KRAMEŠ Garant profese: ING. MARTIN ŠTROF
-----------------------	---	---

Středisko: Středisko elektrotechniky, trakce, sdělovací a zabezpečovací techniky (Praha)			
Vedoucí střediska:	Odpovědný projektant SO, IO, PS:	Vypracoval:	Kontroloval:
ING. MARTIN RAIBR	ING. PAVEL VÍŠEK	ING. PAVEL VÍŠEK	ING. MARTIN ŠTROF

Název akce:		Číslo smlouvy:	
ZVÝŠENÍ KAPACITY TRATI TÝNIŠTĚ N. O. - ČASTOLOVICE - SOLNICE, 4. ČÁST 1. ETAPA		19-142.208	
		Projektový stupeň: DSP	
Část: ŽELEZNIČNÍ SDĚLOVACÍ ZAŘÍZENÍ INTEGROVANÁ TELEKOMUNIKAČNÍ ZAŘÍZENÍ PS 41-23-17-01 ŽST SOLNICE, OBVOD OS. N., TEL. ZAPOJOVAČ		Datum: 08/2021	
		Číslo části: D.1.2.3.1	
Název přílohy: ŽST SOLNICE, OBVOD NÁKL. N., OBSAZENÍ RACKOVÝCH SKŘÍNÍ		Měřítko:	Počet formátů:
		-	3xA4
		Číslo přílohy: 6.01	