



ŽST SOLNICE OBVOD NÁKLADOVÉ NÁDRAŽÍ, UMÍSTĚNÍ ZAŘÍZENÍ V PTO - ŘÍZENÍ DOPRAVY
- MĚŘITKO 1:50
- 1.NP

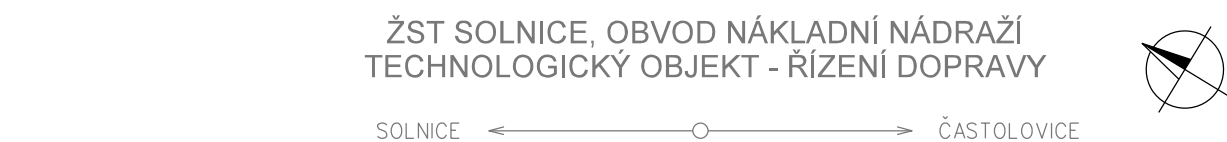

- Sdělovací zařízení budované v rámci tohoto PS
- Sdělovací zařízení budované v rámci této stavby, v jiných PS/SO
- Demontáže a přemístění v rámci tohoto PS
- Zařízení a propojení stávající
- Kabeláž DDTS
- Dělení požárních úseků
- Čidlo vlhkosti a teploty DDTS



TABULKA MÍSTNOSTI - OBJEKT 2									
Č.	NÁZEV MÍSTNOSTI	(M2)	PODLAHA	ZATÍŽENÍ PODLAHY	KABELOVÉ KANÁLY	S.V. V.	POVRCH	TEPLOTA	VĚTRÁNÍ
2.01	ODĚS. PRAC. ŘÍZENÍ PROJEKTU	9,10	ANTISTATICKÁ PVC	60 KG/M2	KABELOVÝ PROSTOR	3,250	-	21 STUPEŇ CELSIA	PŘÍROZNÉ
2.02	HYDROENÉ ZÁŽEMÍ - MUŽ	5,37	PVC KERAMICKÁ OLÁZBA	-	KABELOVÝ PROSTOR	3,250	OPROTI	21 STUPEŇ CELSIA	PŘÍROZNÉ
2.03	SÁLNIA - SPOJKA - MUŽ	9,99	PVC KERAMICKÁ OLÁZBA	-	KABELOVÝ PROSTOR	3,250	OPROTI	21 STUPEŇ CELSIA	PŘÍROZNÉ
2.04	DEJNÍ MÍSTNOST	16,91	PVC KERAMICKÁ OLÁZBA	-	-	3,250	-	21 STUPEŇ CELSIA	PŘÍROZNÉ
2.05	HYDROENÉ ZÁŽEMÍ - ŽENY	5,31	PVC KERAMICKÁ OLÁZBA	-	-	3,250	OPROTI	21 STUPEŇ CELSIA	PŘÍROZNÉ
2.06	SÁLNIA - SPOJKA - ŽENY	11,17	PVC KERAMICKÁ OLÁZBA	-	-	3,250	OPROTI	21 STUPEŇ CELSIA	PŘÍROZNÉ
CELKOVÁ ÚČETNÍ PLOCHA S.N.P.		62,69							

Rack 01-01
800x600 - dvoukřídle dveře

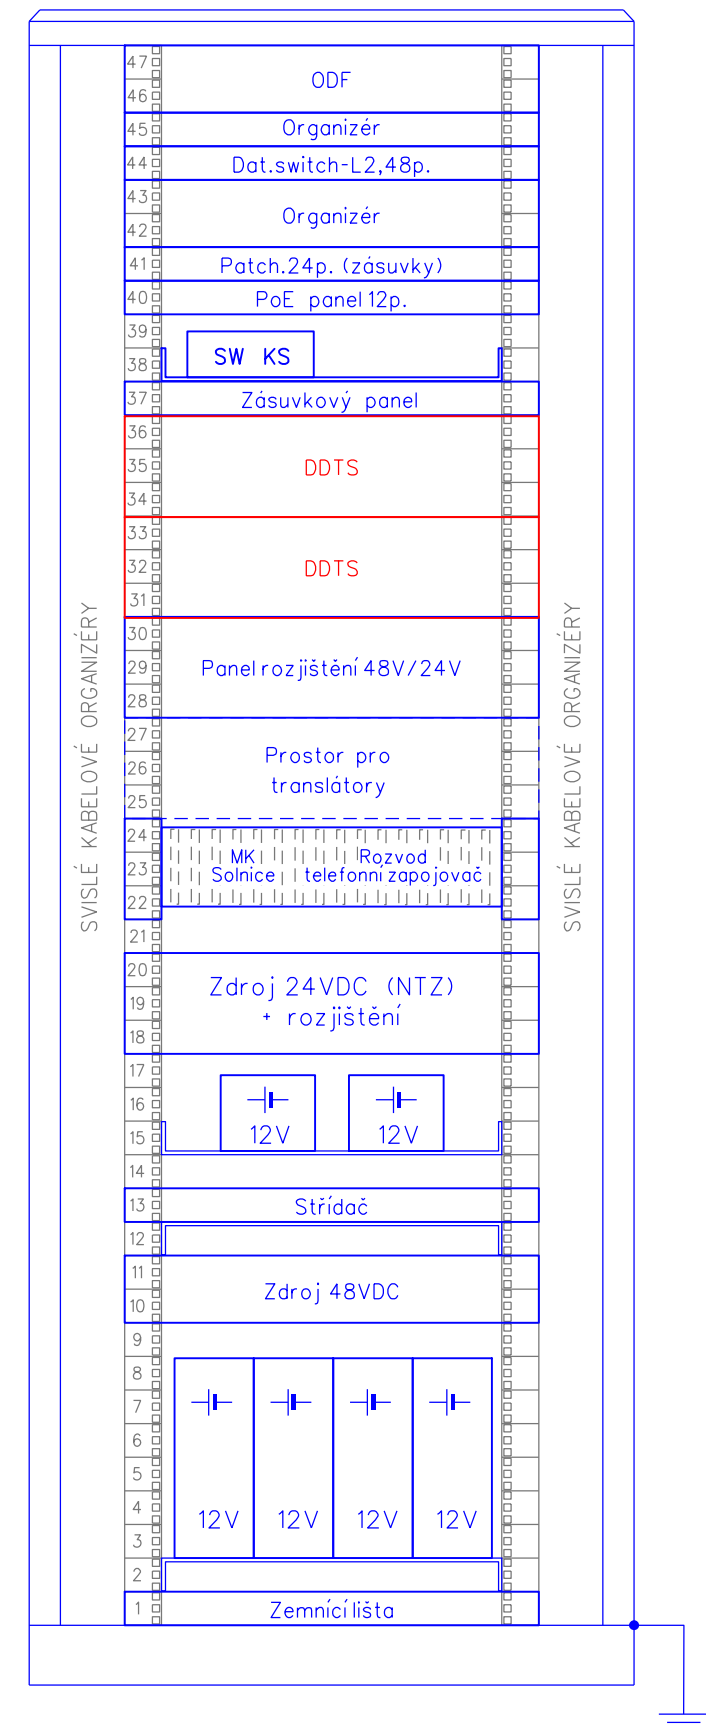

_____ Hranice stávajícího drážního pozemku

Objekt se nachází v:
Katastrální území: Litohrady [684732]
Pozemek: 3173

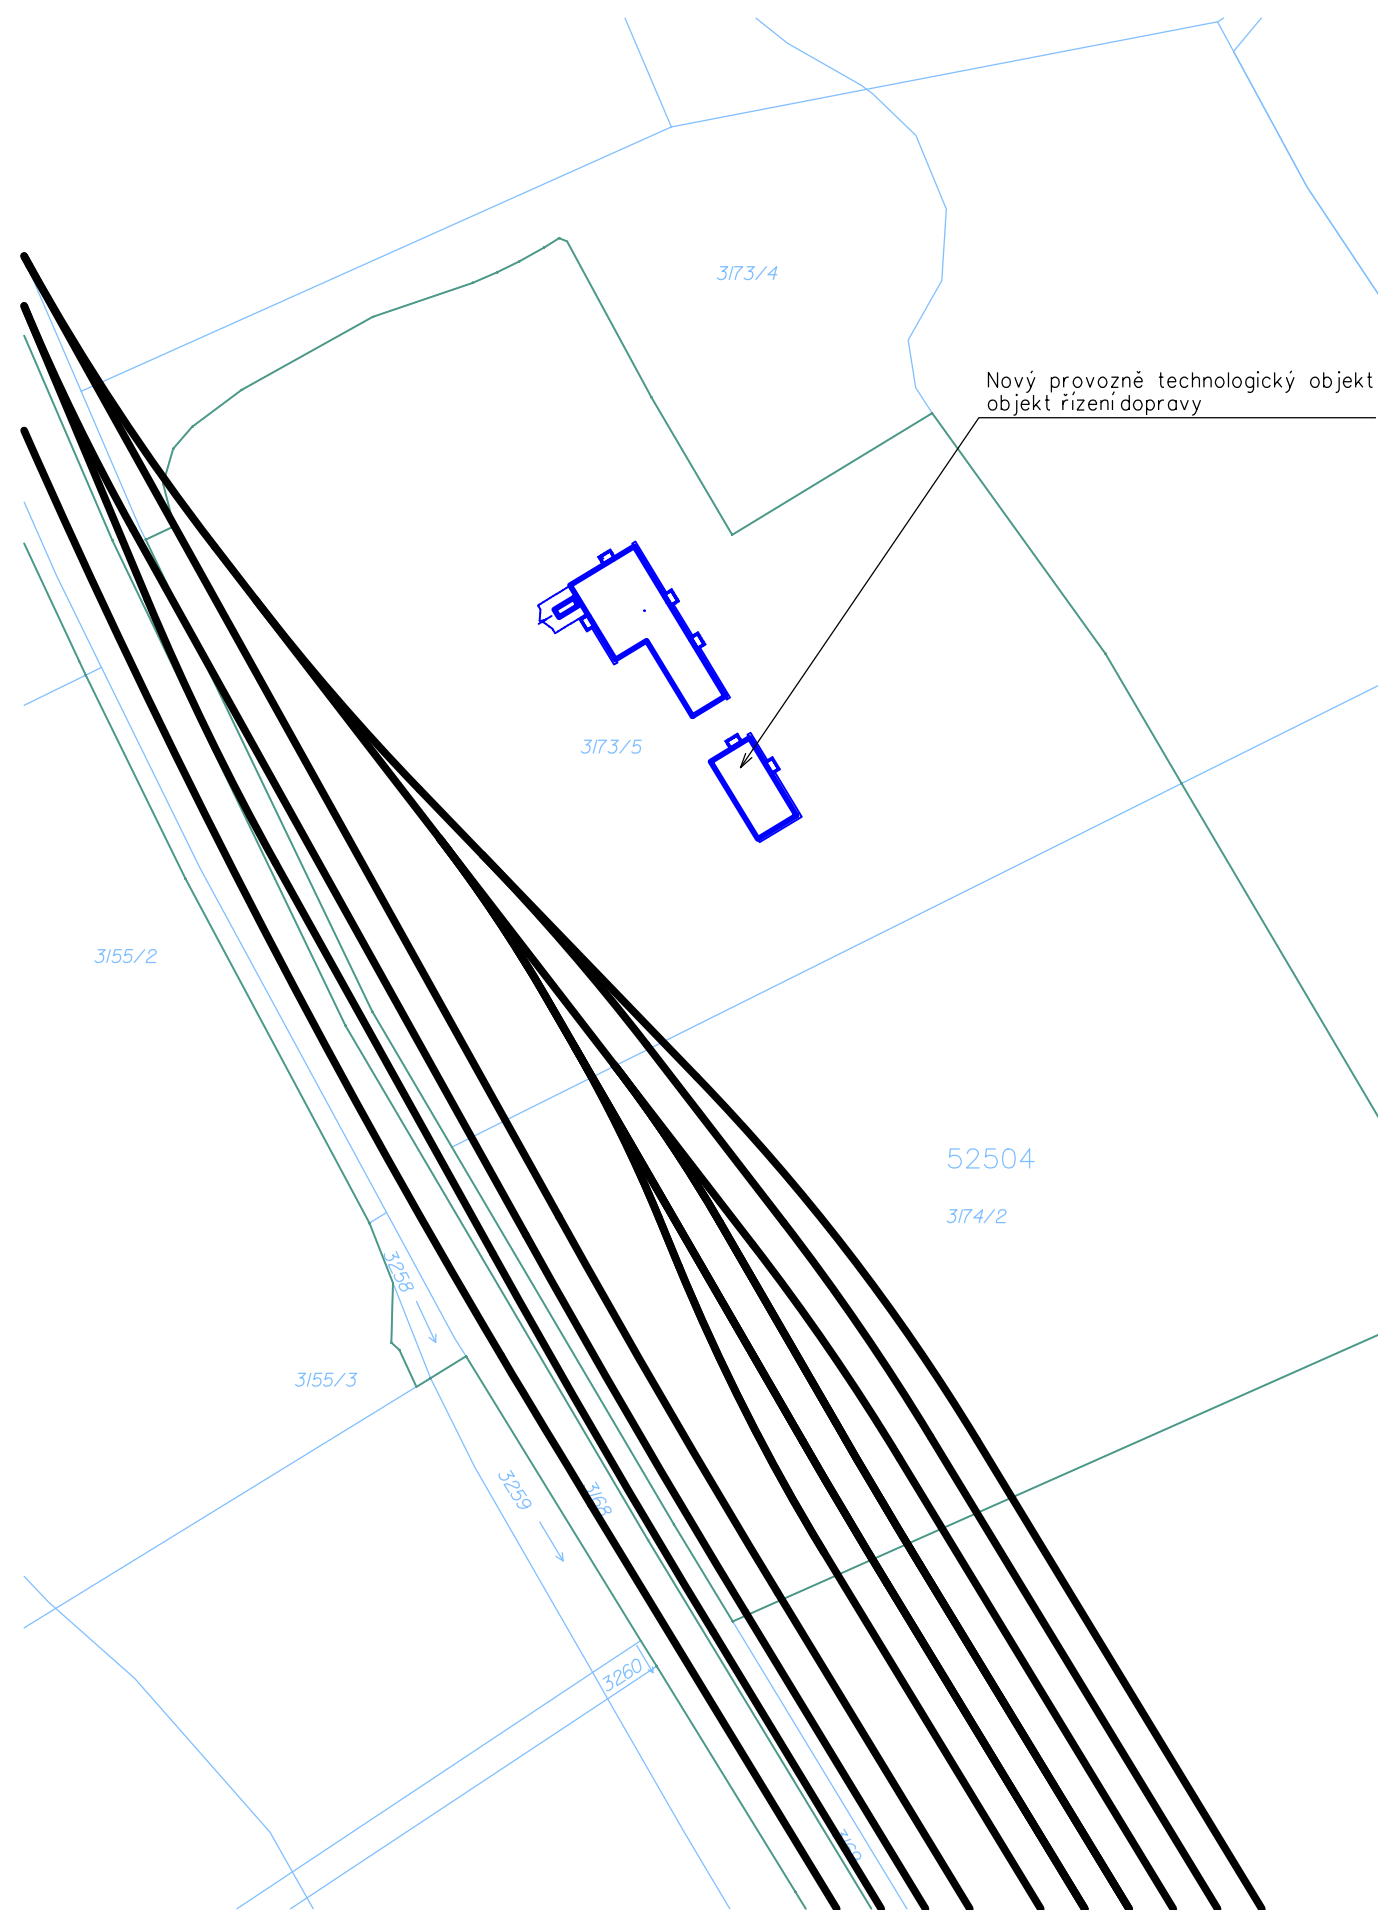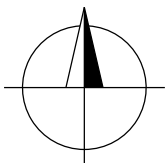





1E.D.1.2.9

Číslo změny:	Obsah změny:	Datum změny:
01	Aktualizace dokumentace před soutěží na zhotovitele	03/2024
02	-	-
03	-	-

Objednatel:  SPRÁVA ŽELEZNIC	Správa železnic, státní organizace Dlážďená 1003/7, 110 00 Praha 1 Stavební správa východ se sídlem v Olomouci Nerudova 773/1, 772 58 Olomouc
--	--

Správce:  SUDOP PRAHA	Hlavní inženýr projektu: ING. MILOŠ KRAMEŠ
SUDOP PRAHA a.s. Olšanská 1a, 130 80 Praha 3 tel.: +420 267 094 111 e-mail: praha@sudop.cz	Garant profese: ING. MARTIN ŠTROF

Středisko: ELEKTROTECHNIKY, TRAKCE, SDĚLOVACÍ A ZABEZPEČOVACÍ TECHNIKY			
Vedoucí střediska:  ING. MARTIN RAIBR	Odpovědný projektant SO, IO, PS:  ING. ONDŘEJ KRUPIČKA	Vypracoval:  ING. ONDŘEJ KRUPIČKA	Kontroloval:  ING. OLDŘICH HORA

Název akce: ZVÝŠENÍ KAPACITY TRATI TÝNIŠTĚ N. O. - ČASTOLOVICE - SOLNICE, 4. ČÁST 1. ETAPA	Číslo smlouvy: 19-142.208	
	Projektový stupeň: DSP	
Část: TECHNOLOGICKÁ ČÁST ŽELEZNIČNÍ SDĚLOVACÍ ZAŘÍZENÍ PS 41-29-00-02 RYCHNOV N. K. - SOLNICE, DDTS ŽDC	Datum: 08/2021	
	Číslo části: D.1.2.9.4	
Název přílohy: ŽST SOLNICE, OBVOD NÁKLADOVÉ NÁDRAŽÍ, UMÍSTĚNÍ ZAŘÍZENÍ V PTO - ŘÍZENÍ DOPRAVY	Měřítka: 1:50	Počet formátů: 4xA4
	Číslo přílohy: 4.2	