


PS 41-29-16-01 ŽST Solnice, obvod n. n., sdělovací zařízení

OBJEKT PTO-ŘÍZENÍ PROVOZU, OBSAZENÍ RACKOVÝCH SKŘÍNÍ

VYSVĚTLIVKY:

- Sdělovací zařízení budované v rámci této stavby a tohoto PS
- Sdělovací zařízení budované v rámci této stavby, v jiných PS
- Sdělovací zařízení budované v rámci dalších etapách stavby

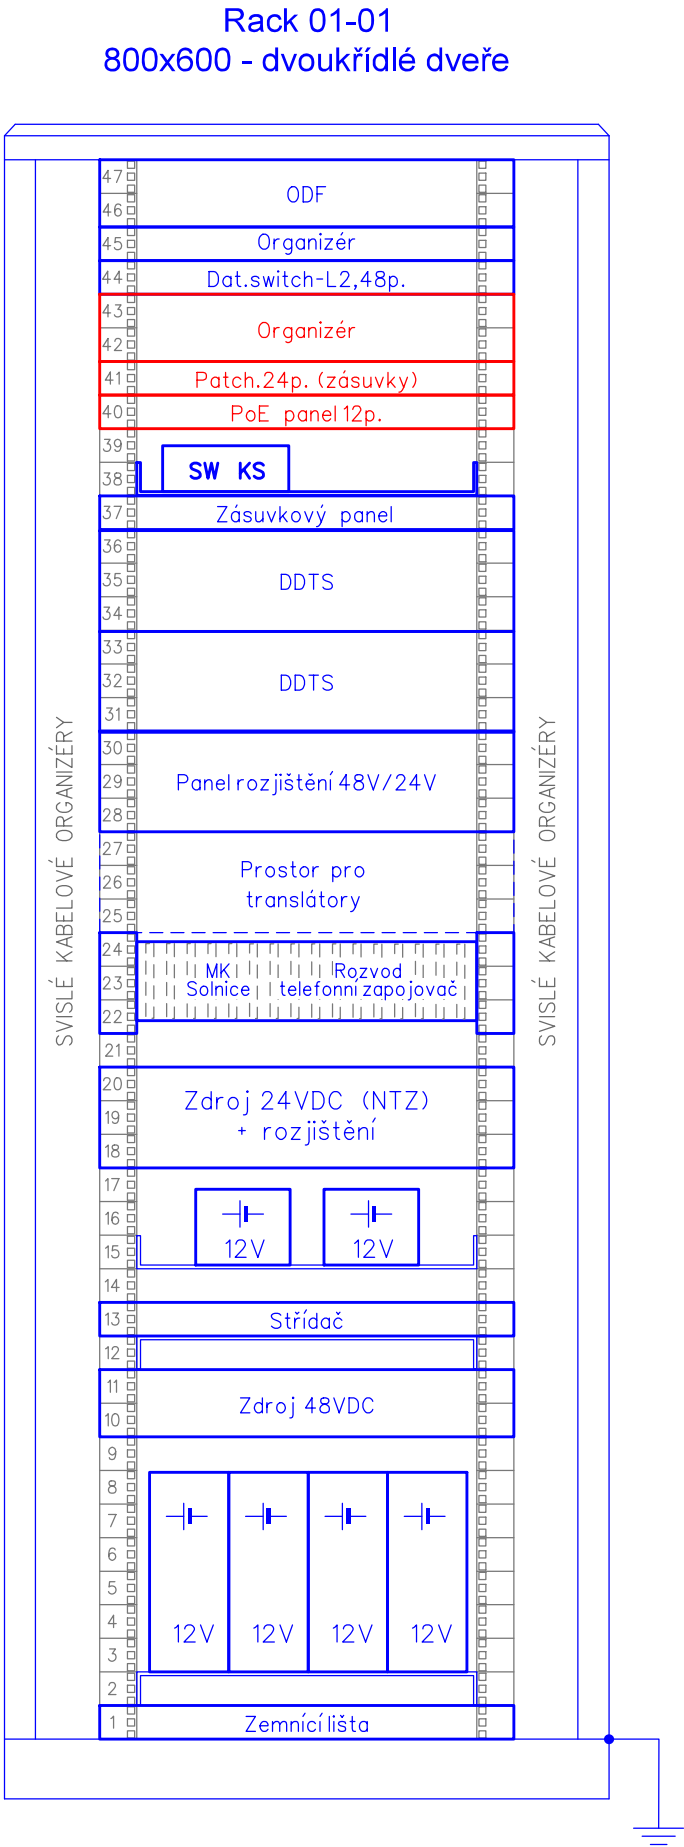

PO ZAPRACOVÁNÍ PŘIPOMÍNEK

1E.D.1.2.9.3

VÝŠKOVÝ SYSTÉM Bpv SOUŘADNICOVÝ SYSTÉM S-JTSK ±0,000 = xxx,xx m n. m.

Číslo změny:	Obsah změny:	Datum změny:
01	Aktualizace dokumentace před soutěží na zhotovitele	03/2024
02	-	-
03	-	-

Objednatel:	Správa železnic, státní organizace Dlážděná 1003/7, 110 00 Praha 1
	Stavební správa východ se sídlem v Olomouci Nerudova 773/1, 772 58 Olomouc

Generální projektant:	SUDOP PRAHA a.s. Olšanská 1a, 130 80 Praha 3 tel.: +420 267 094 111 e-mail: praha@sudop.cz	Hlavní inženýr projektu: ING. MILOŠ KRAMEŠ
		Garant profese: ING. MARTIN ŠTROF

Středisko:	Středisko elektrotechniky, trakce, sdělovací a zabezpečovací techniky (Praha)		
Vedoucí střediska:	Odpovědný projektant SO, IO, PS:	Vypracoval:	Kontroloval:
ING. MARTIN RAIBR	ING. PAVEL VÍŠEK	ING. PAVEL VÍŠEK	ING. MARTIN ŠTROF

Název akce:	ZVÝŠENÍ KAPACITY TRATI TÝNIŠTĚ N. O. - ČASTOLOVICE - SOLNICE, 4. ČÁST		
1. ETAPA			
Část:	ŽELEZNIČNÍ SDĚLOVACÍ ZAŘÍZENÍ JINÁ SDĚLOVACÍ ZAŘÍZENÍ PS 41-29-16-01 ŽST SOLNICE, OBVOD N. N., SDĚLOVACÍ ZAŘÍZENÍ		
Název přílohy:	OBJEKT PTO-ŘÍZENÍ PROVOZU, OBSAZENÍ RACKOVÝCH SKŘÍNÍ		
	Číslo smlouvy:	19-142.208	
	Projektový stupeň:	DSP	
	Datum:	08/2021	
	Číslo části:	D.1.2.9.3	
	Měřítko:	-	Počet formátů: 2xA4
	Číslo přílohy:	4.03	