


PS 41-29-16-01 ŽST Solnice, obvod n. n., sdělovací zařízení

OBJEKT PTO, OBSAZENÍ RACKOVÝCH SKŘÍNÍ

VÝSVĚTLIVKY:


- Sdělovací zařízení budované v rámci této stavby a tohoto PS
- Sdělovací zařízení budované v rámci této stavby, v jiných PS
- Sdělovací zařízení budované v rámci dalších etapách stavby

Rack 01-01  
800x800 - dvoukřídlové dveře

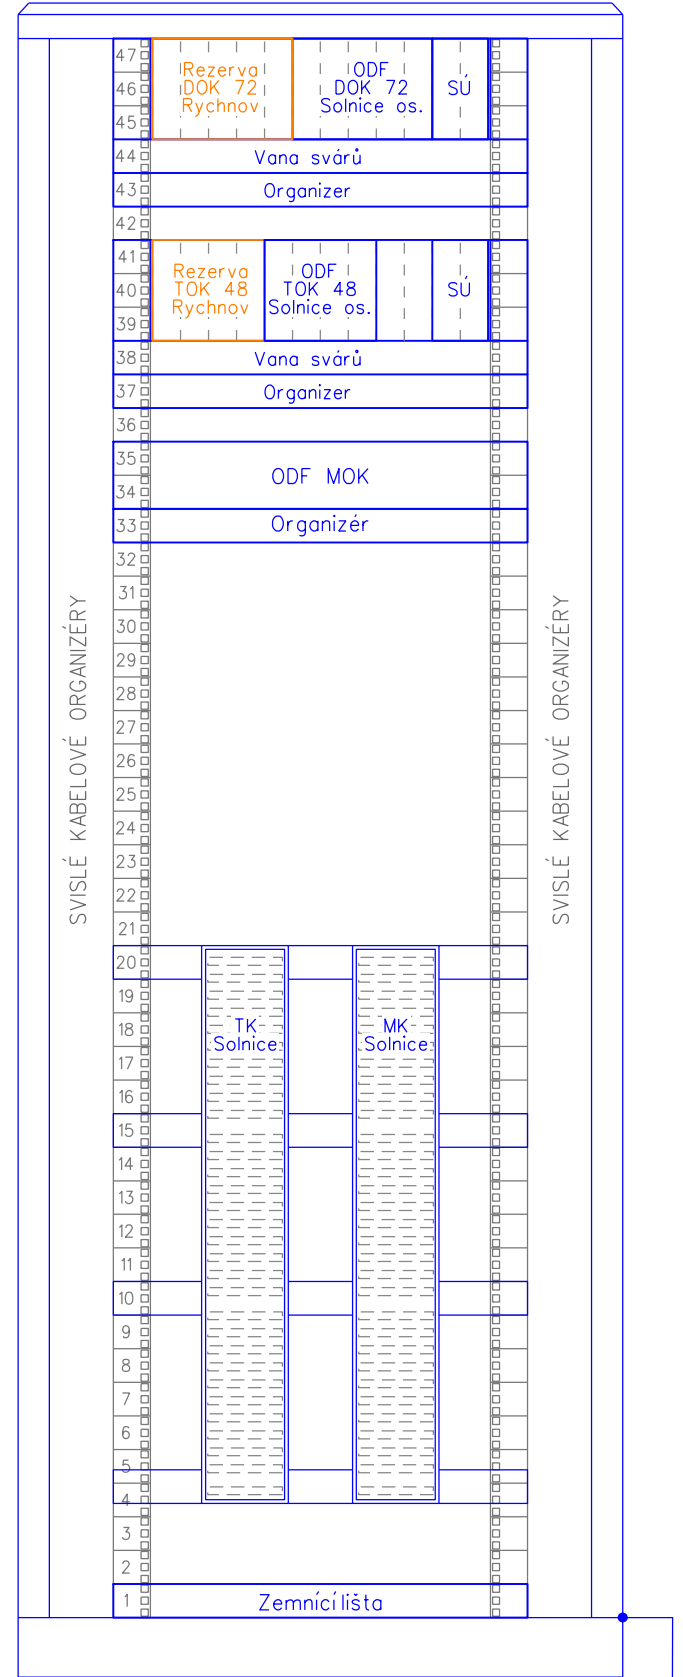


Prostor pro transformátory  
ze zadní strany skříně

Rack 01-02  
800x800 - dvoukřídlové dveře

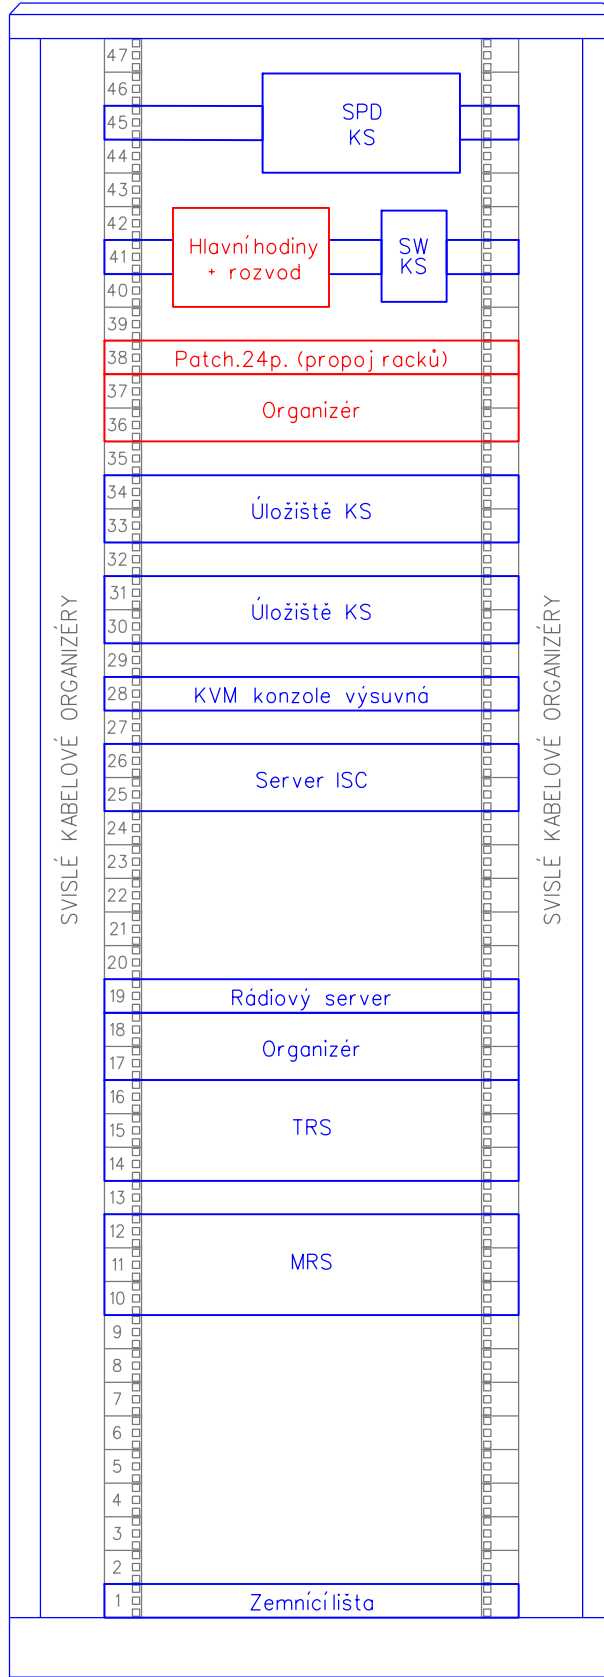


Panel rozvodu 48VDC a 230VAC  
zálohované sítě zezadu racku

Rack 01-03  
800x800 - dvoukřídlové dveře

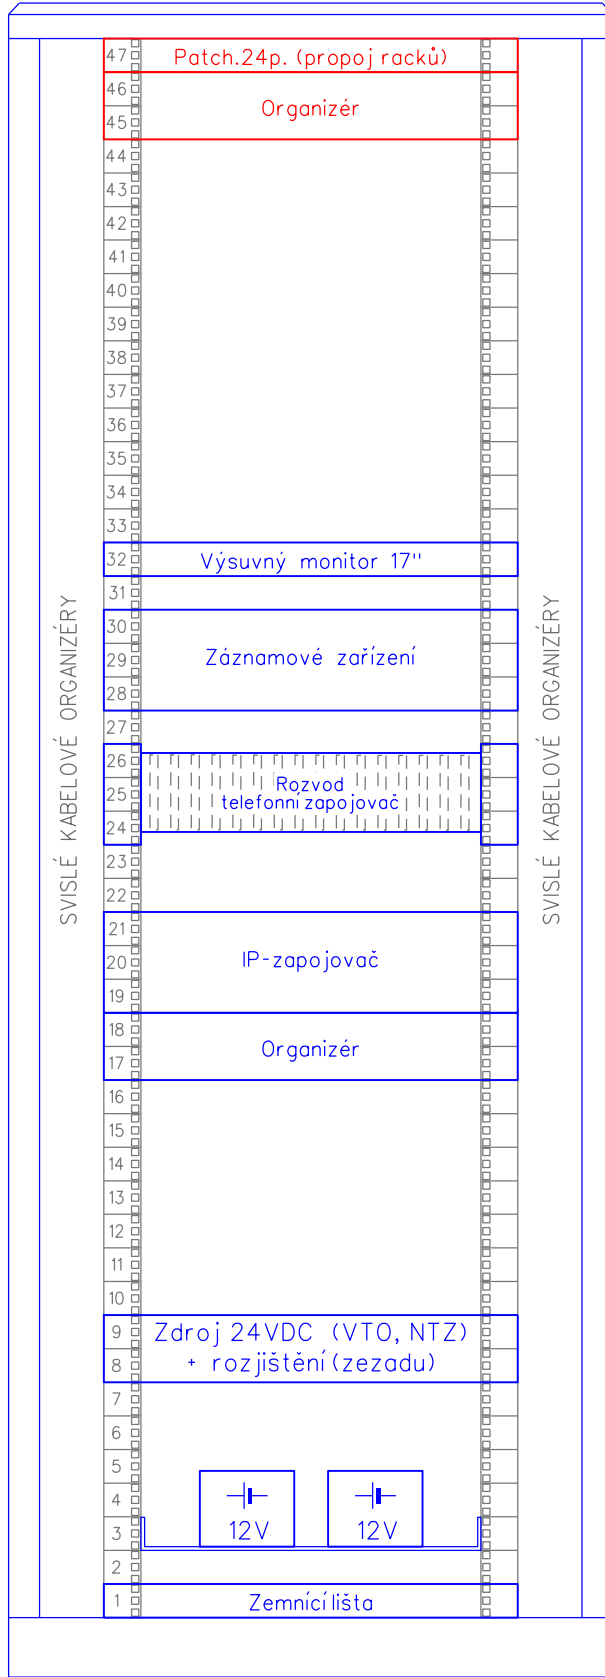


Panel rozvodu 48VDC a 230VAC  
zálohované sítě zezadu racku

Rack 02-01  
800x800 - dvoukřídlové dveře

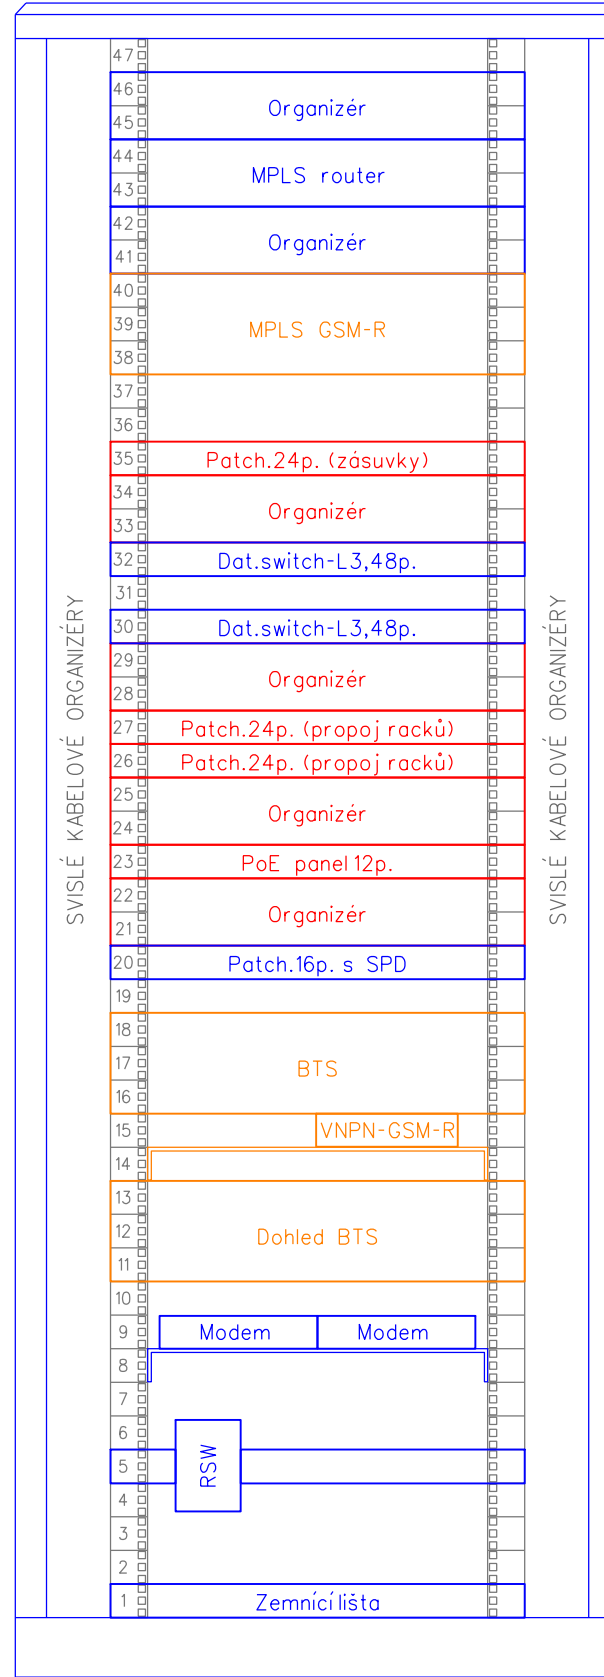


Panel rozvodu 48VDC a 230VAC  
zálohované sítě zezadu racku

Rack 02-02  
800x800 - dvoukřídlové dveře

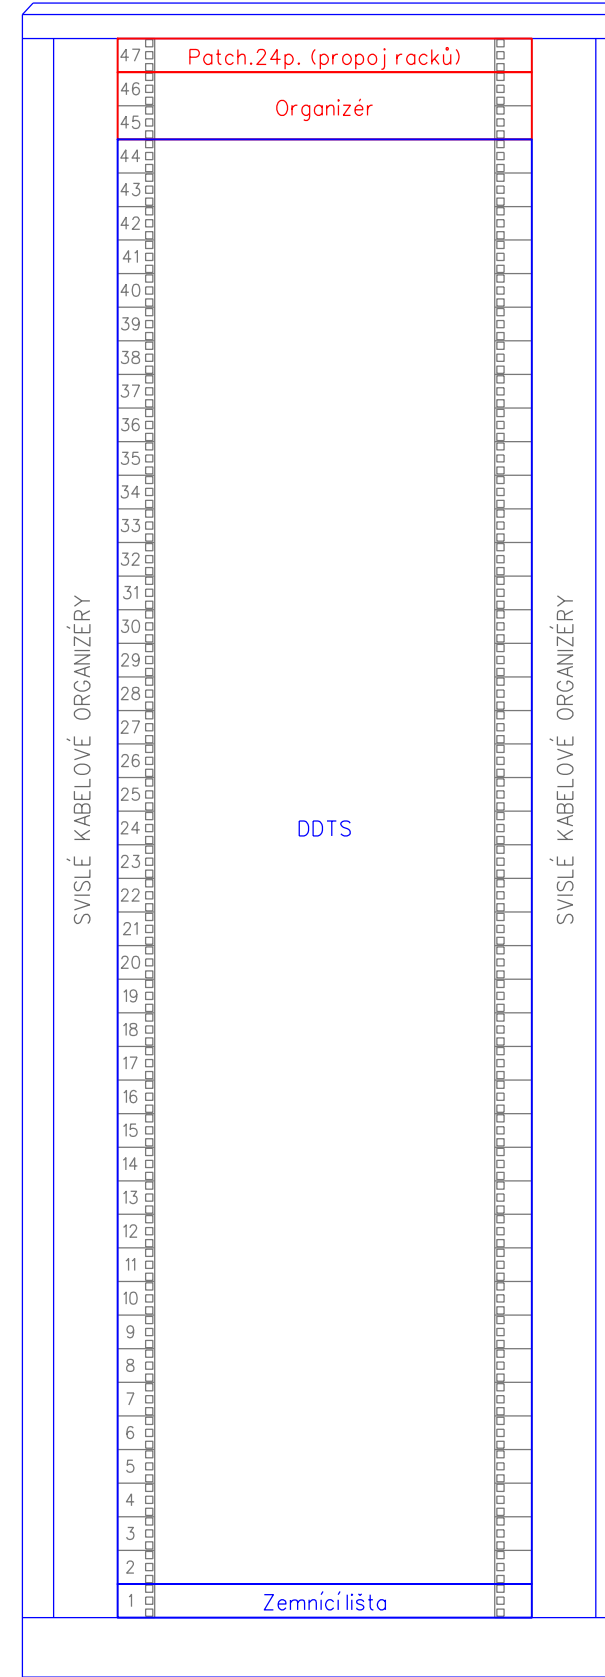

Panel rozvodu 48VDC a 230VAC  
zálohované sítě zezadu racku

Rack 02-03  
800x800 - dvoukřídlové dveře

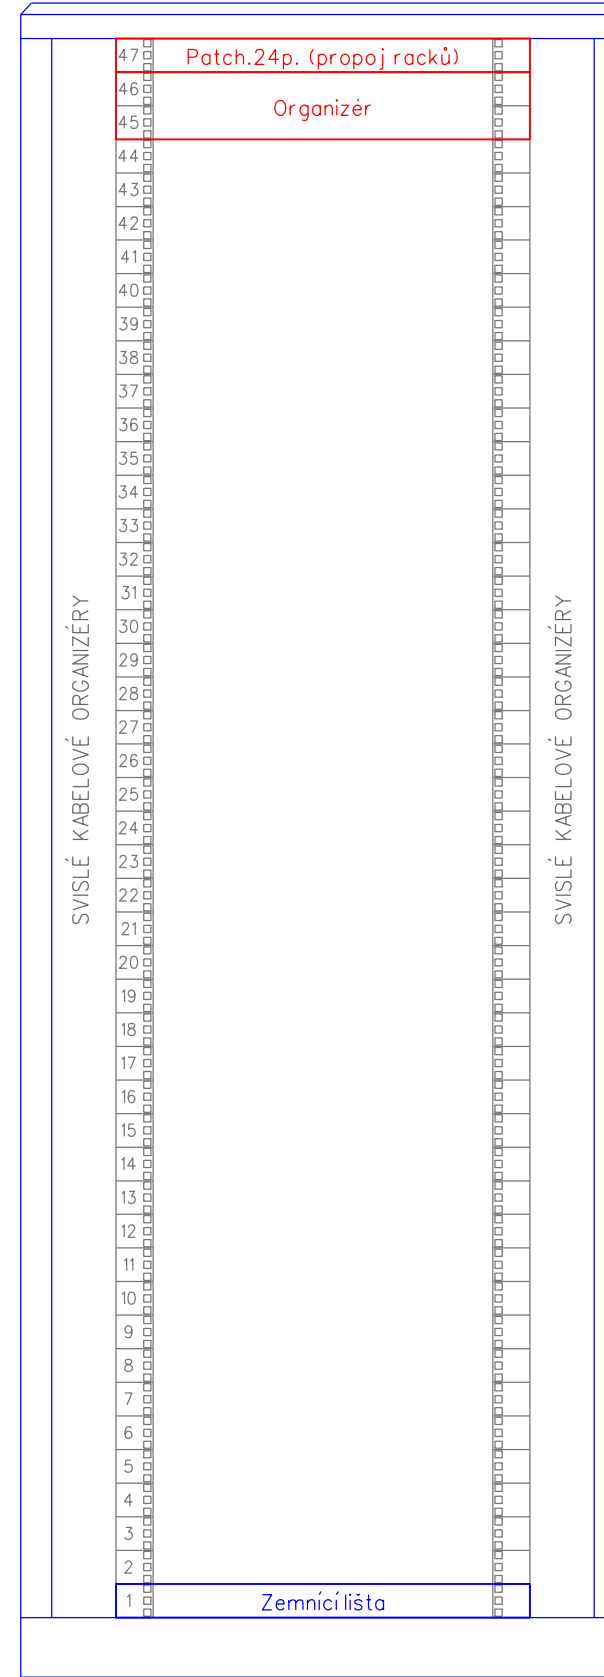

Panel rozvodu 48VDC a 230VAC  
zálohované sítě zezadu racku

PO ZAPRACOVÁNÍ PŘIPOMÍNEK

1E.D.1.2.9.3

VÝŠKOVÝ SYSTÉM Bpv SOUŘADNICOVÝ SYSTÉM S-JTSK ±0,000 = xxx,xx m n. m.

Číslo změny:	Obsah změny:	Datum změny:
01	Aktualizace dokumentace před soutěží na zhotovitele	03/2024
02	-	-
03	-	-

Objednatel:	Správa železnic, státní organizace Dlážděná 1003/7, 110 00 Praha 1
	Stavební správa východ se sídlem v Olomouci Nerudova 773/1, 772 58 Olomouc

Generální projektant:	SUDOP PRAHA a.s. Olšanská 1a, 130 80 Praha 3 tel.: +420 267 094 111 e-mail: praha@sudop.cz	Hlavní inženýr projektu: ING. MILOŠ KRAMEŠ Garant profese: ING. MARTIN ŠTROF
-----------------------	---	---

Středisko: Středisko elektrotechniky, trakce, sdělovací a zabezpečovací techniky (Praha)			
Vedoucí střediska:	Odpovědný projektant SO, IO, PS:	Vypracoval:	Kontroloval:
ING. MARTIN RAIBR	ING. PAVEL VÍŠEK	ING. PAVEL VÍŠEK	ING. MARTIN ŠTROF

Název akce:	Číslo smlouvy:
ZVÝŠENÍ KAPACITY TRATI TÝNIŠTĚ N. O. - ČASTOLOVICE - SOLNICE, 4. ČÁST	19-142.208
1. ETAPA	Projektový stupeň:
	DSP
Část: ŽELEZNIČNÍ SDĚLOVACÍ ZAŘÍZENÍ JINÁ SDĚLOVACÍ ZAŘÍZENÍ PS 41-29-16-01 ŽST SOLNICE, OBVOD N. N., SDĚLOVACÍ ZAŘÍZENÍ	Datum:
	08/2021
	Číslo části:
	D.1.2.9.3
Název přílohy:	Měřítko:
OBJEKT PTO, OBSAZENÍ RACKOVÝCH SKŘÍNÍ	-
	Počet formátů:
	5xA4
	Číslo přílohy:
	5.03

DOKUMENT LZE UŽÍVAT POUZE VE SMYSLU PŘÍSLUŠNÉ SMLOUVY O DÍLO, ŽÁDNÁ JEHO ČÁST NEMŮŽE BYT DÍLE ŽÁKOVNA NEBO JINÝM ZPŮSOBEM ROZŠŘOVÁNA. BEZ SOUHLASU SUDOP PRAHA a.s.