




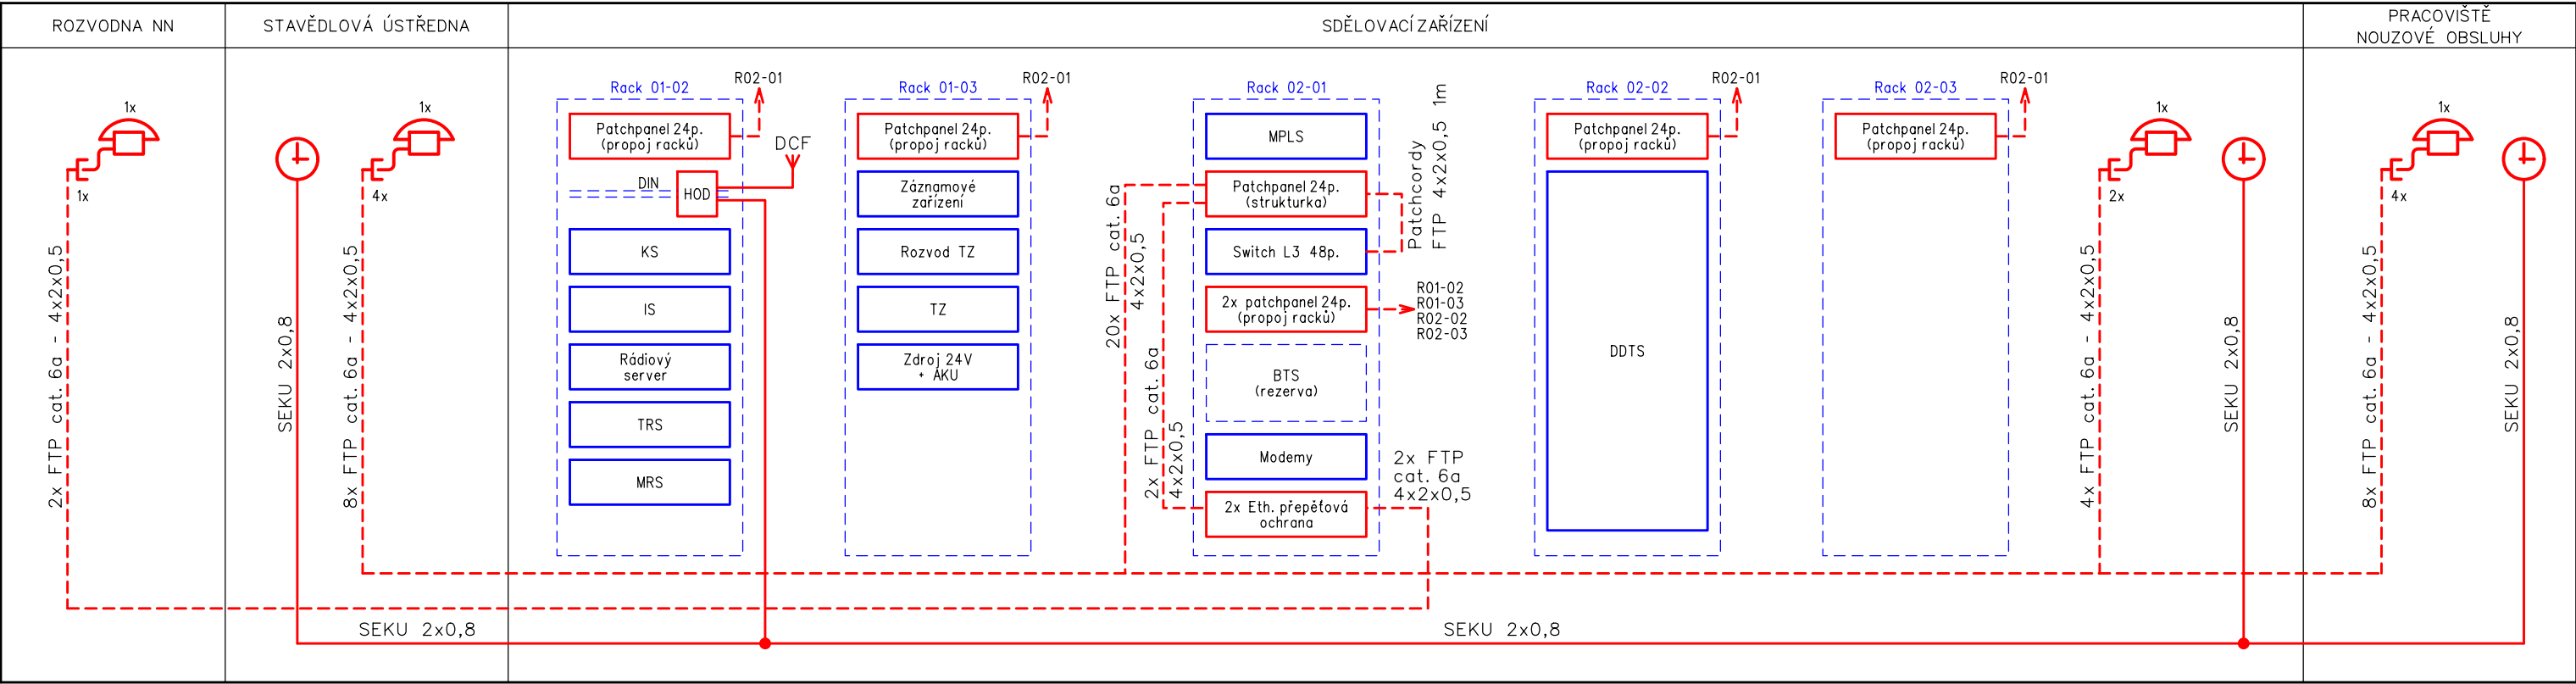

PS 41-29-16-01 ŽST Solnice, obvod n. n., sdělovací zařízení


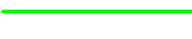

OBJEKT PTO, BLOKOVÉ SCHÉMA SDĚLOVACÍHO ZAŘÍZENÍ

PROVOZNÍ BUDOVA



VYSVĚTLIVKY:

-  DAT Dvojitá zásuvka strukturované kabeláže datová
-  Telefonní přístroj IP
-  Podružné hodiny interiérové
-  Kabelová trasa telefonních datových rozvodů (FTP cat. 6a - 4x2x0,5)

-  - Sdělovací zařízení budované v rámci této stavby a tohoto PS
-  - Sdělovací zařízení přemístěné v rámci této stavby
-  - Sdělovací zařízení budované v rámci této stavby, v jiných PS

POZNÁMKY:

Definitivní rozmístění telefonních a datových zásuvek bude provedeno až přisamotné realizaci tohoto PS dle rozmístění nábytku a dalšího příslušenství.

Je nutné dbát na důsledné uložení kabelů (NN a sděl. vedení).

PO ZAPRACOVÁNÍ PŘIPOMÍNEK

1E.D.1.2.9.3

VÝŠKOVÝ SYSTÉM Bpv SOUŘADNICOVÝ SYSTÉM S-JTSK ±0,000 = xxx,xx m n. m.

Číslo změny:	Obsah změny:	Datum změny:
01	Aktualizace dokumentace před soutěží na zhotovitele	03/2024
02	-	-
03	-	-

Objednatel:	Správa železnic, státní organizace Dlážděná 1003/7, 110 00 Praha 1
	Stavební správa východ se sídlem v Olomouci Nerudova 773/1, 772 58 Olomouc

Generální projektant:	SUDOP PRAHA a.s. Olšanská 1a, 130 80 Praha 3 tel.: +420 267 094 111 e-mail: praha@sudop.cz	Hlavní inženýr projektu: ING. MILOŠ KRAMEŠ Garant profese: ING. MARTIN ŠTROF
		

Středisko: Středisko elektrotechniky, trakce, sdělovací a zabezpečovací techniky (Praha)			
Vedoucí střediska: ING. MARTIN RAIBR	Odpovědný projektant SO, IO, PS: ING. PAVEL VÍŠEK	Vypracoval: ING. PAVEL VÍŠEK	Kontroloval: ING. MARTIN ŠTROF

Název akce: ZVÝŠENÍ KAPACITY TRATI TÝNIŠTĚ N. O. - ČASTOLOVICE - SOLNICE, 4. ČÁST 1. ETAPA	Číslo smlouvy: 19-142.208 Projektový stupeň: DSP
Část: ŽELEZNIČNÍ SDĚLOVACÍ ZAŘÍZENÍ JINÁ SDĚLOVACÍ ZAŘÍZENÍ PS 41-29-16-01 ŽST SOLNICE, OBVOD N. N., SDĚLOVACÍ ZAŘÍZENÍ	Datum: 08/2021 Číslo části: D.1.2.9.3
Název přílohy: OBJEKT PTO, BLOKOVÉ SCHÉMA SDĚLOVACÍHO ZAŘÍZENÍ	Měřítko: - Počet formátů: 3xA4 Číslo přílohy: 5.01