


PŘEHLEDOVÉ SCHÉMA ŘÍZENÍ

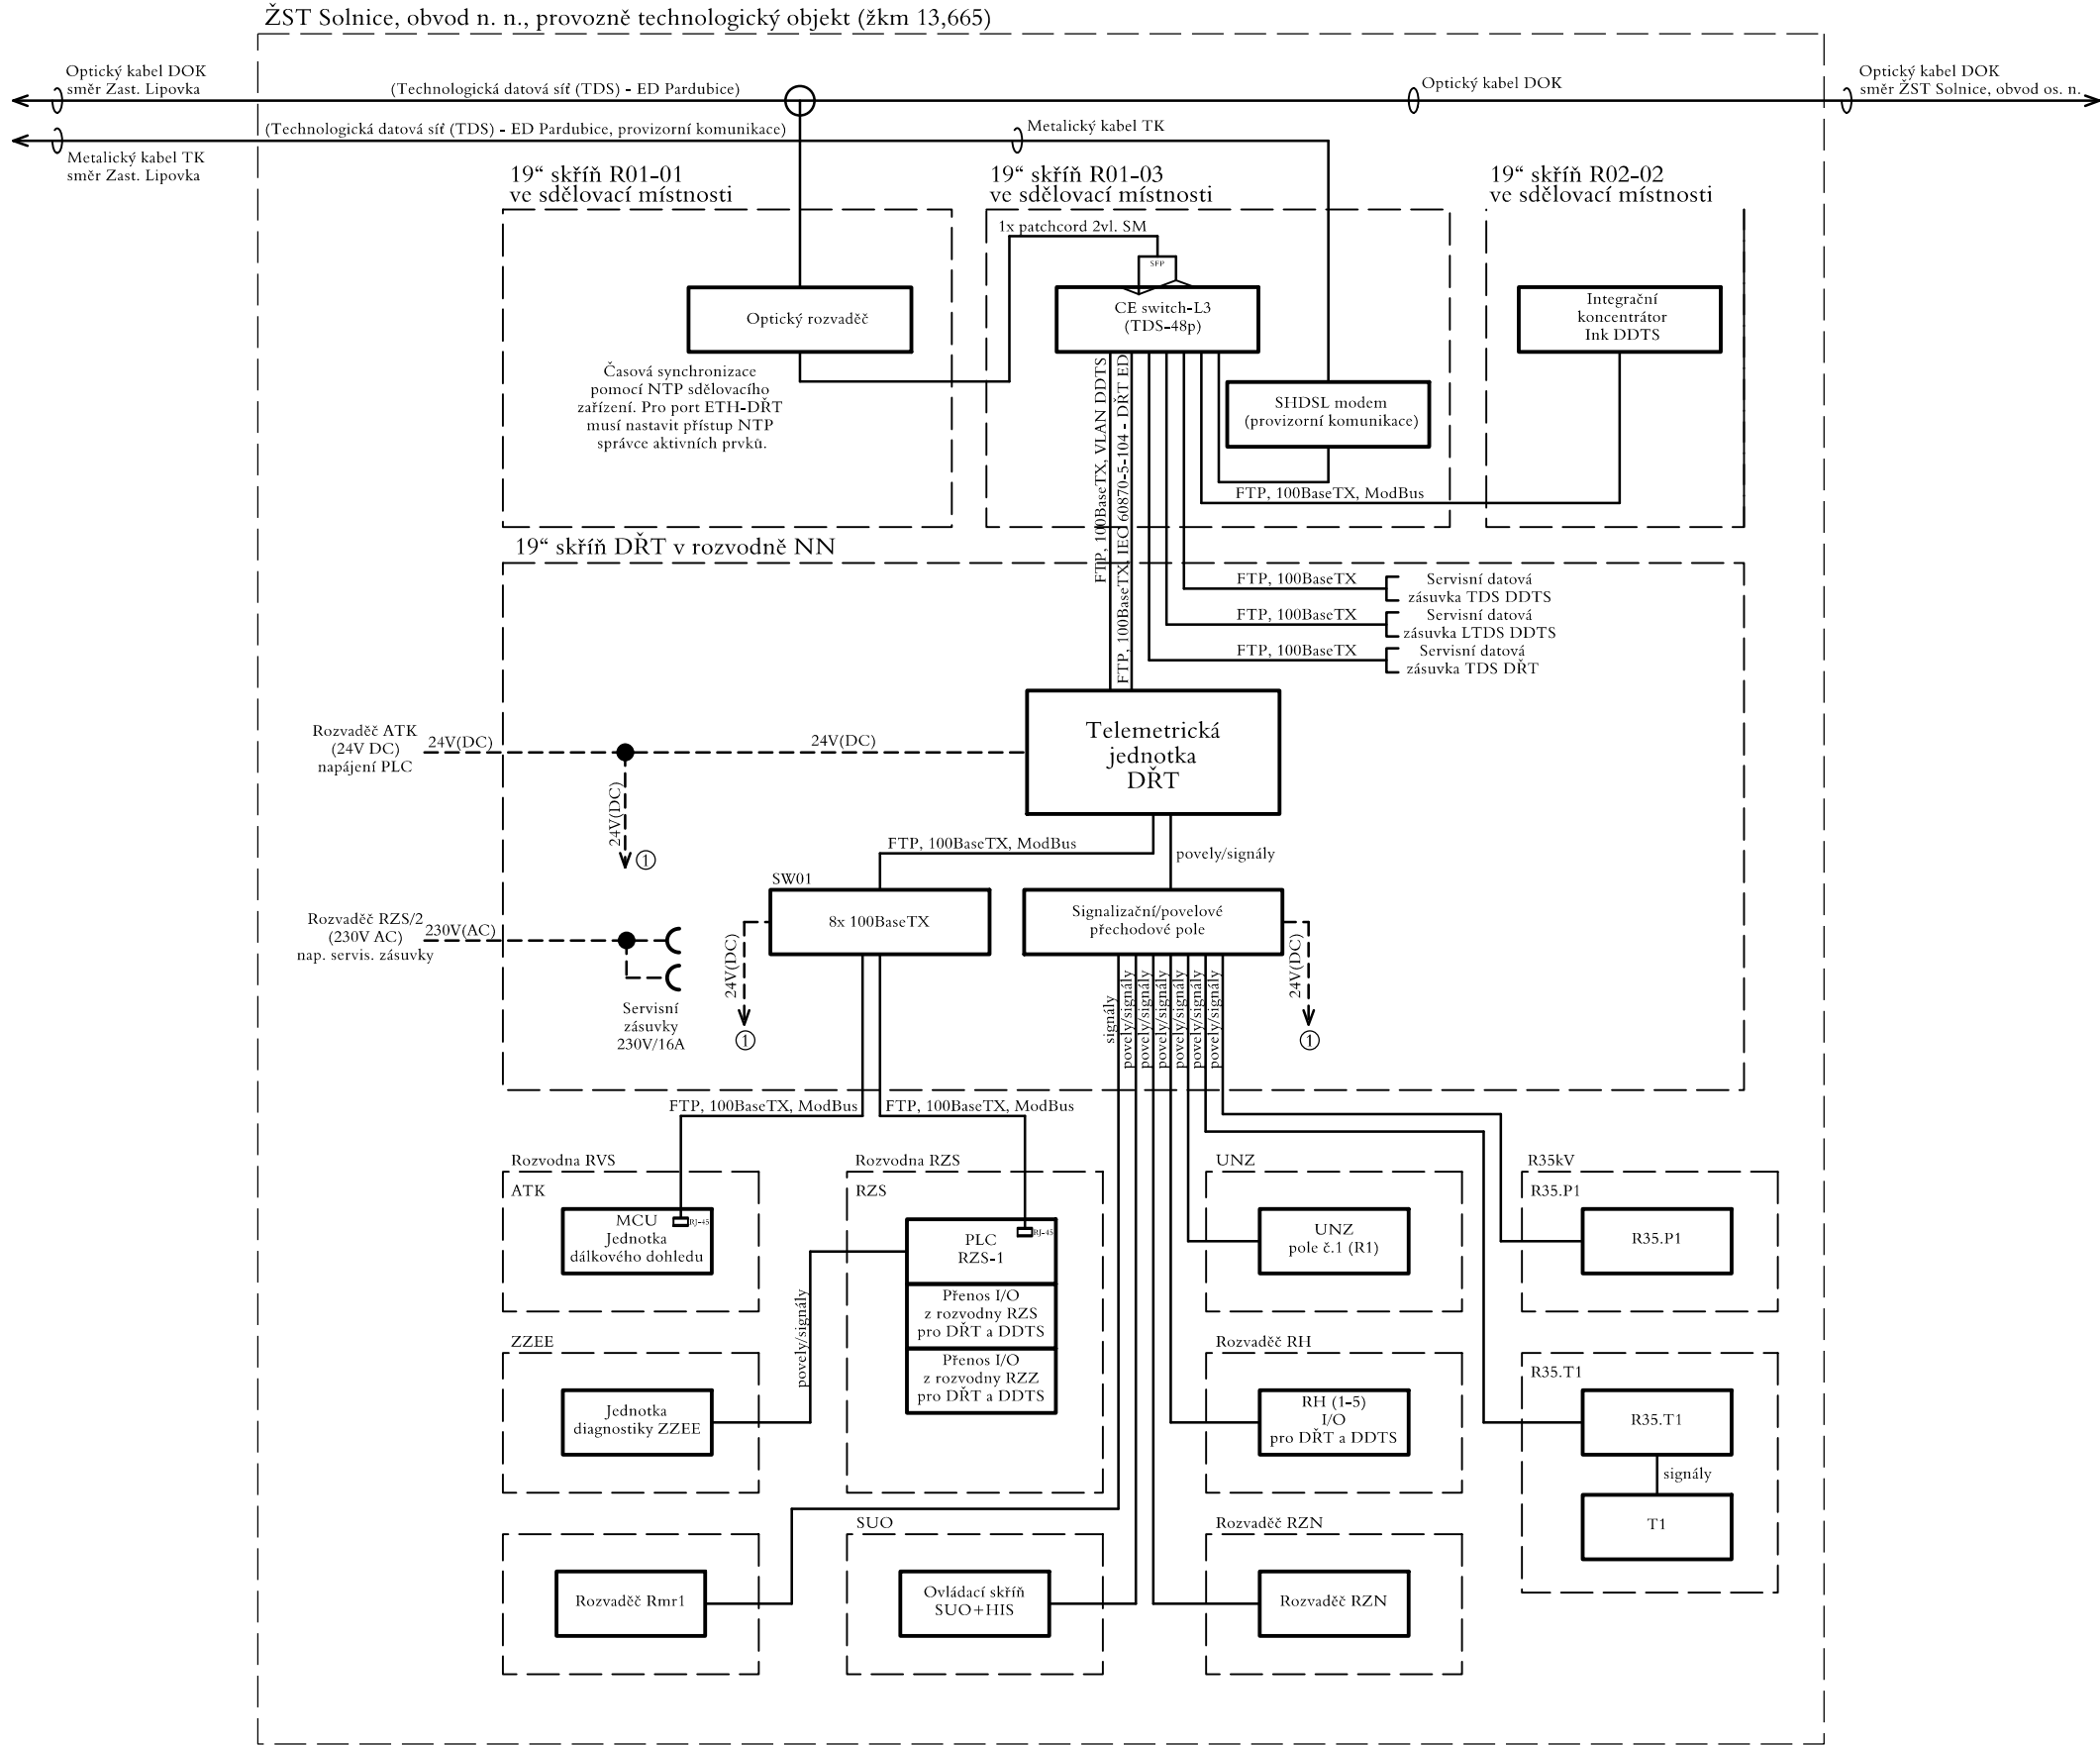

PO ZAPRACOVÁNÍ PŘIPOMÍNEK

1E.D.1.3.5

VÝŠKOVÝ SYSTÉM Bpv SOUŘADNICOVÝ SYSTÉM S-JTSK ±0,000 = xxx,xx m n. m.

Číslo změny:	Obsah změny:	Datum změny:
01	Doplnění dokumentace v rozsahu pro výběr zhotovitele stavby	03/2024
02	-	-
03	-	-

Objednatel:	Správa železnic, státní organizace Dlážděná 1003/7, 110 00 Praha 1
	Stavební správa východ se sídlem v Olomouci Nerudova 773/1, 772 58 Olomouc

Generální projektant:	SUDOP PRAHA a.s. Olšanská 1a, 130 80 Praha 3 tel.: +420 267 094 111 e-mail: praha@sudop.cz	Hlavní inženýr projektu: ING. MILOŠ KRAMEŠ
		Garant profese: ING. MIROSLAV NEZKUSIL

Středisko: Středisko elektrotechniky, trakce, sdělovací a zabezpečovací techniky (Praha)			
Vedoucí střediska:	Odpovědný projektant SO, IO, PS:	Vypracoval:	Kontroloval:
ING. MARTIN RAIBR	ING. LUKÁŠ FRANČ	ING. LUKÁŠ FRANČ	ING. JIŘÍ VELEBIL

Název akce:		Číslo smlouvy:	
ZVÝŠENÍ KAPACITY TRATI TÝNIŠTĚ N. O. - ČASTOLOVICE - SOLNICE, 4. ČÁST 1. ETAPA		19-142.208	
		Projektový stupeň: DSP	
Část: TECHNOLOGIE TRANSFORMAČNÍCH STANIC VN/NN (ENERGETIKA) PS 41-35-16-02 ŽST Solnice, obvod n. n., TS 35/0,4kV, technologie část drážní		Datum: 08/2021	
		Číslo části: D.1.3.5	
Název přílohy: Blokové schéma DŘT		Měřítko:	Počet formátů:
		-	3xA4
		Číslo přílohy:	8