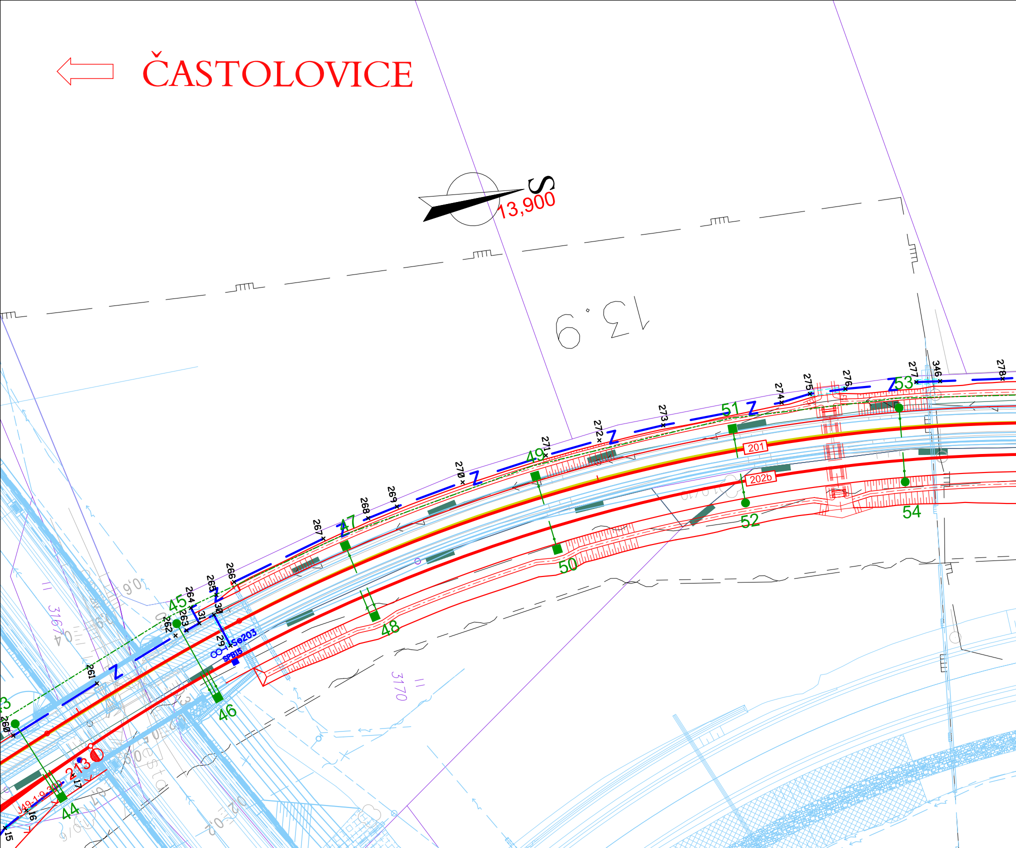
ČASTOLOVICE
S
13,900
13.9
44
45
46
47
48
49
50
51
52
53
54
201
202b
213
Se203
SPB15
3170
3167
260
261
262
263
264
265
266
267
268
269
270
271
272
273
274
275
276
277
278
346
Z

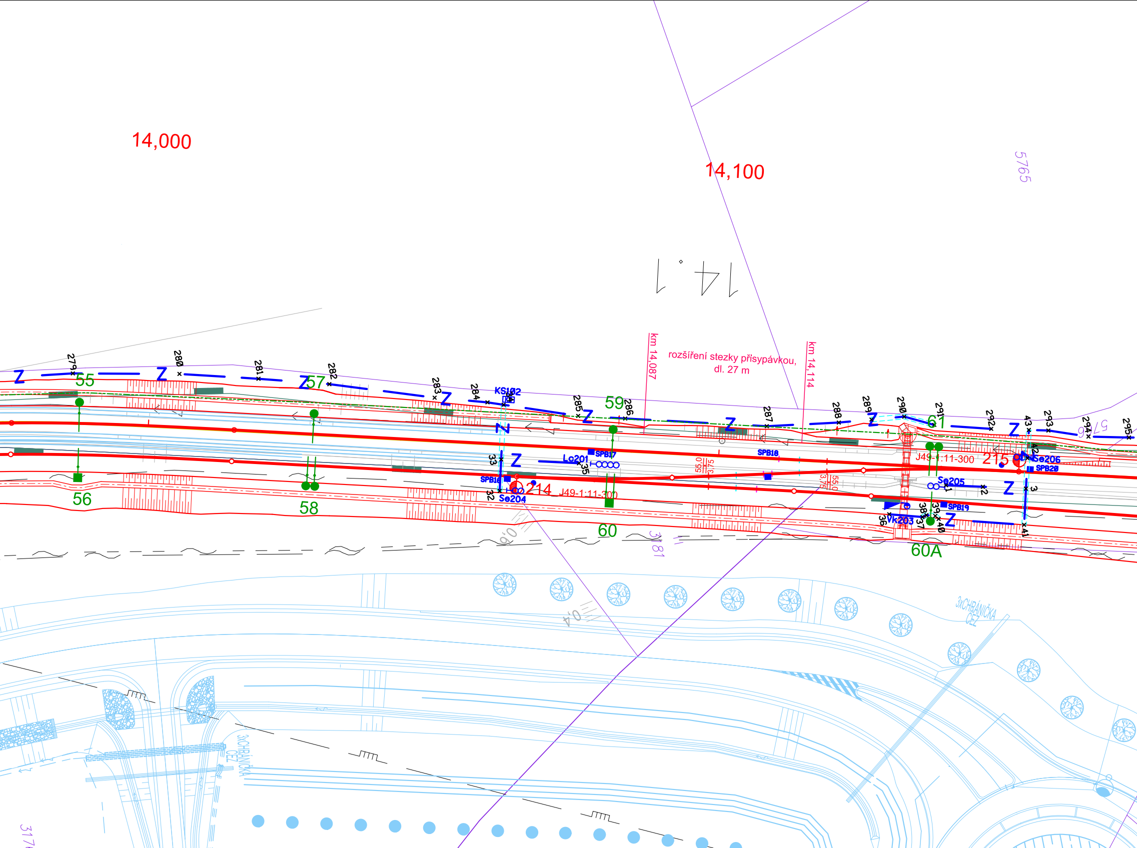
rozšíření stezky přisypávkou, dl. 27 m

14,000
14,100
14.1
5765
km 14,087
km 14,114
279
280
281
282
283
284
285
286
287
288
289
290
291
292
293
294
295
55
56
57
58
59
60
60A
61
KS102
SPB16
SPB17
SPB18
SPB19
SPB20
Lc201
Se204
Se205
Se206
Vk203
214
215
J49-1:11-300
J49-1:11-300
Z
32
33
35
36
37
38
39
40
41
42
43
55,0
3,75
0,4
0,6
3181
3xCHRÁNIČKA ČEZ
3xCHRÁNIČKA ČEZ

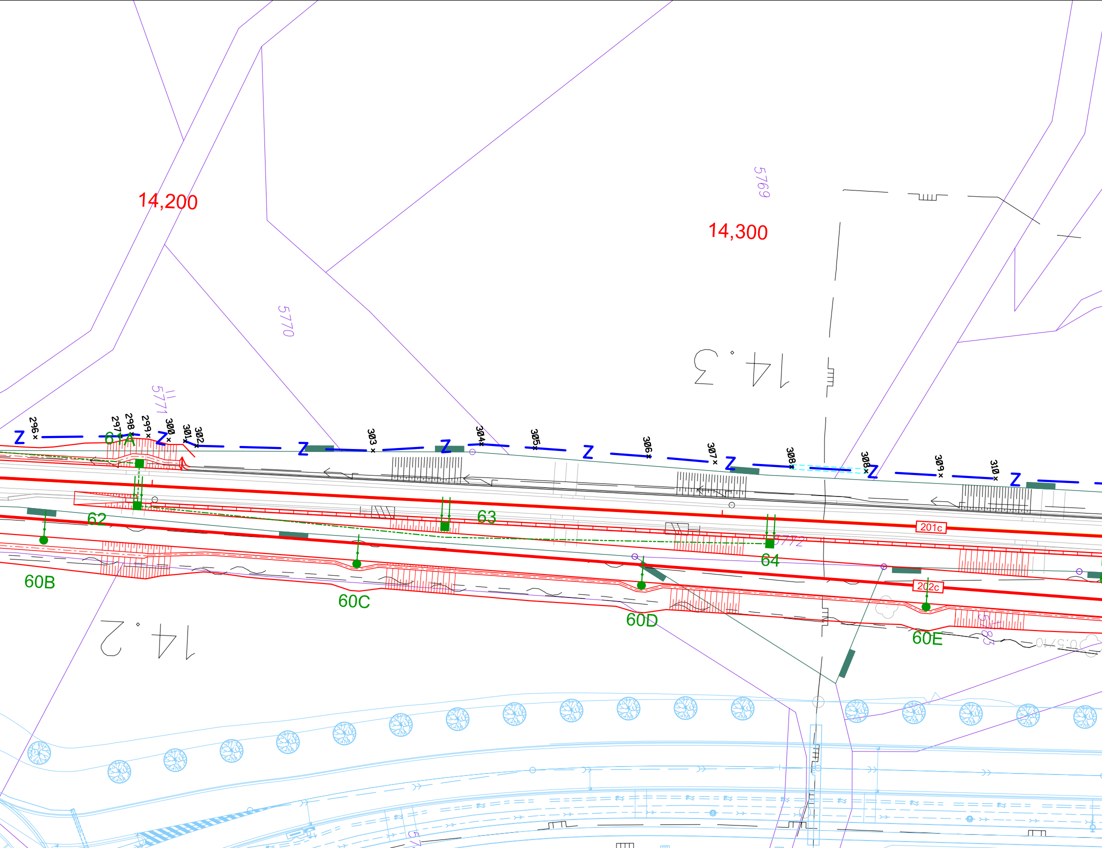
14,200
14,300
5769
5770
5771
14.3
296
297
298
299
300
301
302
303
304
305
306
307
308
308
309
310
Z
61A
62
63
64
5772
201c
202c
60B
60C
60D
60E
5783
14.2

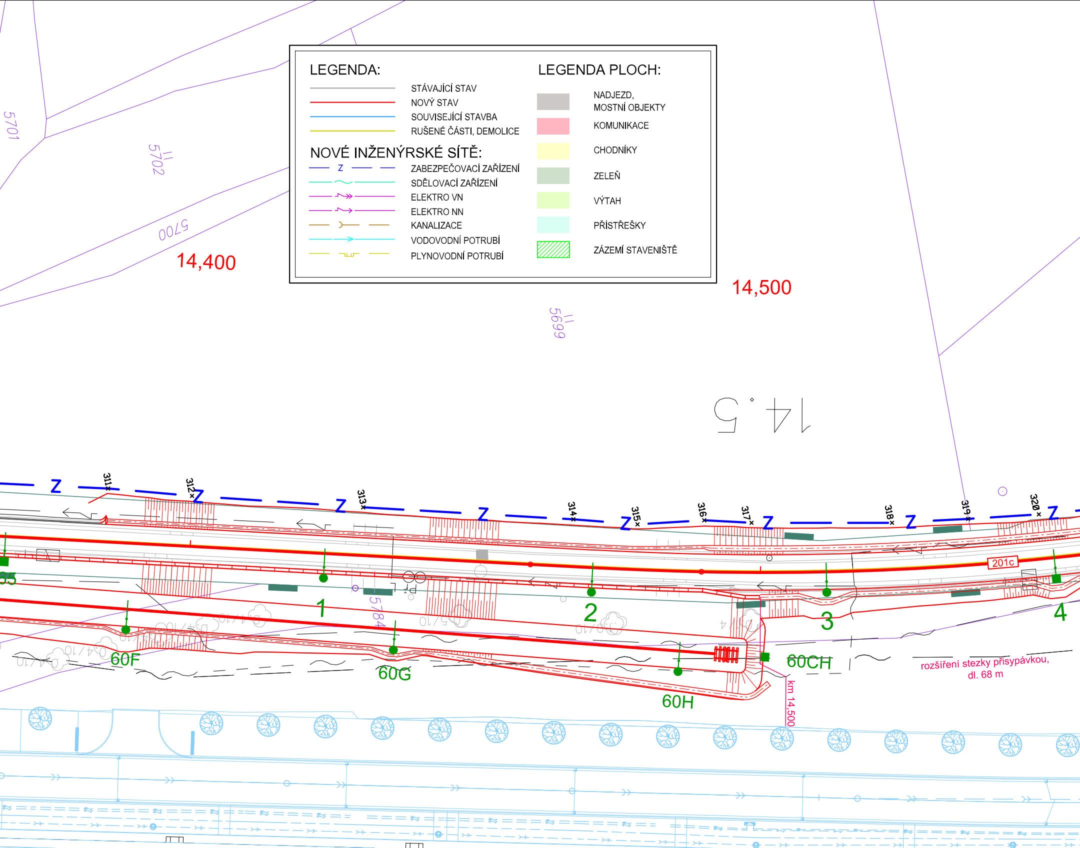

LEGENDA:

—	STÁVAJÍCÍ STAV
—	NOVÝ STAV
—	SOUVISEJÍCÍ STAVBA
—	RUŠENÉ ČÁSTI, DEMOLICE

NOVÉ INŽENÝRSKÉ SÍTĚ:

— Z —	ZABEZPEČOVACÍ ZAŘÍZENÍ
— ~ —	SDĚLOVACÍ ZAŘÍZENÍ
— ↝» —	ELEKTRO VN
— ↝› —	ELEKTRO NN
—) —	KANALIZACE
— → —	VODOVODNÍ POTRUBÍ
— ⊔ —	PLYNOVODNÍ POTRUBÍ

LEGENDA PLOCH:

■	NADJEZD, MOSTNÍ OBJEKTY
■	KOMUNIKACE
■	CHODNÍKY
■	ZELEŇ
■	VÝTAH
■	PŘÍSTŘEŠKY
▨	ZÁZEMÍ STAVENIŠTĚ

rozšíření stezky přisypávkou, dl. 68 m

5701
5702
5700
14,400
14,500
5699
14.5
311
312
313
314
315
316
317
318
319
320
Z
65
1
2
3
4
5784
201c
60F
60G
60H
60CH
km 14,500

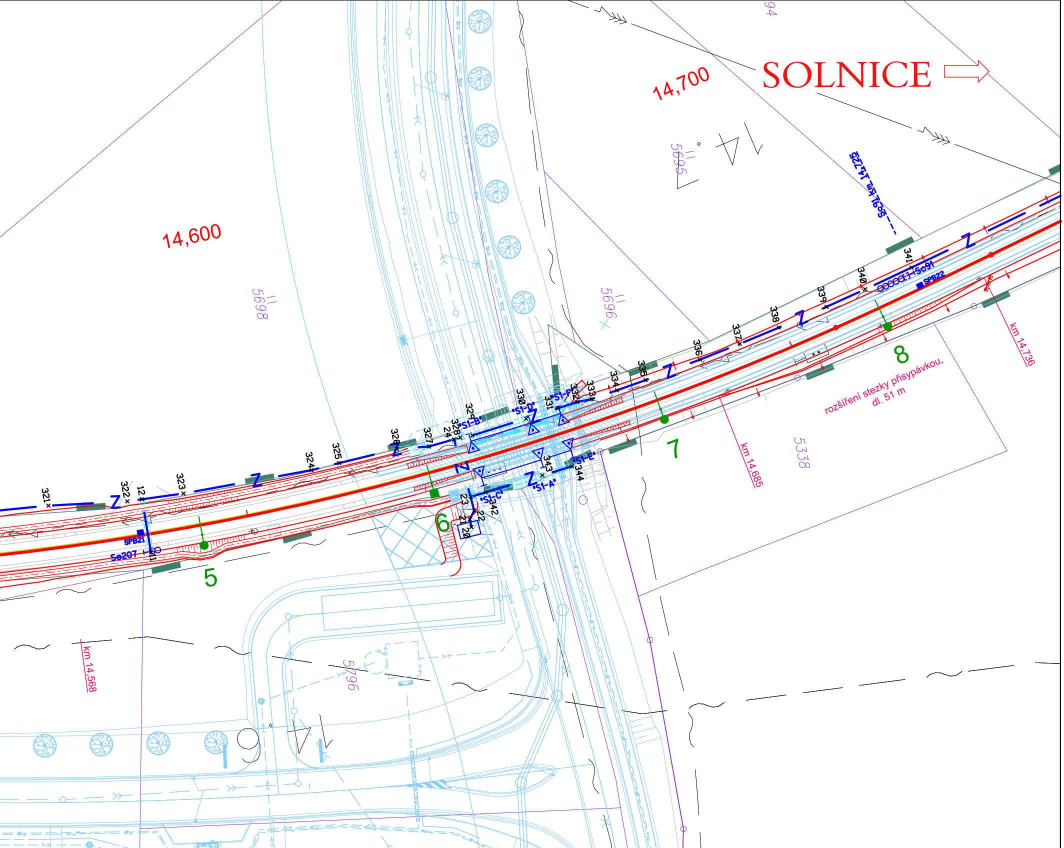
SOLNICE
14,700
14,600
5698
5696
5695
5338
5796
94
So91 km 14,725
So91
SPB22
SPB21
Se207
321
322
12
11
323
324
325
326
327
328
24
329
330
331
332
333
334
335
336
337
338
339
340
341
342
343
344
23
22
21
20
'S1-A'
'S1-B'
'S1-C'
'S1-D'
'S1-E'
'S1-F'
Z
N
5
6
7
8
rozšíření stezky přisypávkou,
dl. 51 m
km 14,568
km 14,685
km 14,736

PO ZAPRACOVÁNÍ PŘIPOMÍNEK

1E.D.1.1.1.1

VÝŠKOVÝ SYSTÉM Bpv SOUŘADNICOVÝ SYSTÉM S-JTSK ±0,000 = xxx,xx m n. m.

Číslo změny:	*Obsah změny:*	*Datum změny:*
01	-	-
02	-	-
03	-	-

Objednatel:

SPRÁVA ŽELEZNIC

Správa železnic, státní organizace
Dlážděná 1003/7, 110 00 Praha 1

Stavební správa východ se sídlem v Olomouci
Nerudova 773/1, 772 58 Olomouc

Generální projektant:

SUDOP PRAHA ®

SUDOP PRAHA a.s.
Olšanská 1a, 130 80 Praha 3
tel.: +420 267 094 111
e-mail: praha@sudop.cz

Hlavní inženýr projektu: ING. MILOŠ KRAMEŠ

Garant profese: ING. MARTIN RAIBR

Středisko:
Středisko elektrotechniky, trakce, sdělovací a zabezpečovací techniky (Praha)

Vedoucí střediska:	*Odpovědný projektant SO, IO, PS:*	*Vypracoval:*	*Kontroloval:*
ING. MARTIN RAIBR	ING. PETR NEKULA	MARTIN KRÁL	ING. PETR NEKULA

Název akce:

**ZVÝŠENÍ KAPACITY TRATI TÝNIŠTĚ N. O. - ČASTOLOVICE - SOLNICE, 4. ČÁST
1. ETAPA**

Číslo smlouvy: 19-142.208

Projektový stupeň: DSP

Část:
ZABEZPEČOVACÍ ZAŘÍZENÍ
STANIČNÍ ZABEZPEČOVACÍ ZAŘÍZENÍ
PS 41-11-16-01 ŽST SOLNICE, OBVOD N. N., SZZ

Datum: 08/2021

Číslo části: D.1.1.1.1

Název přílohy:

POLOHOPISNÝ VÝKRES

Měřítko: 1 : 500

Počet formátů: 10xA4

Číslo přílohy: **0104**

DOKUMENT LZE UŽÍVAT POUZE VE SMYSLU PŘÍSLUŠNÉ SMLOUVY O DÍLO. ŽÁDNÁ JEHO ČÁST NEMŮŽE BÝT DLE ZÁKONA č.121/2000 Sb. KOPÍROVÁNA NEBO JINÝM ZPŮSOBEM ROZŠIŘOVÁNA BEZ SOUHLASU SUDOP PRAHA a.s.