ŽST SOLNICE, OBVOD OS. N., ROZHLASOVÉ ZAŘÍZENÍ

SITUACE ROZHLASOVÉHO ZAŘÍZENÍ

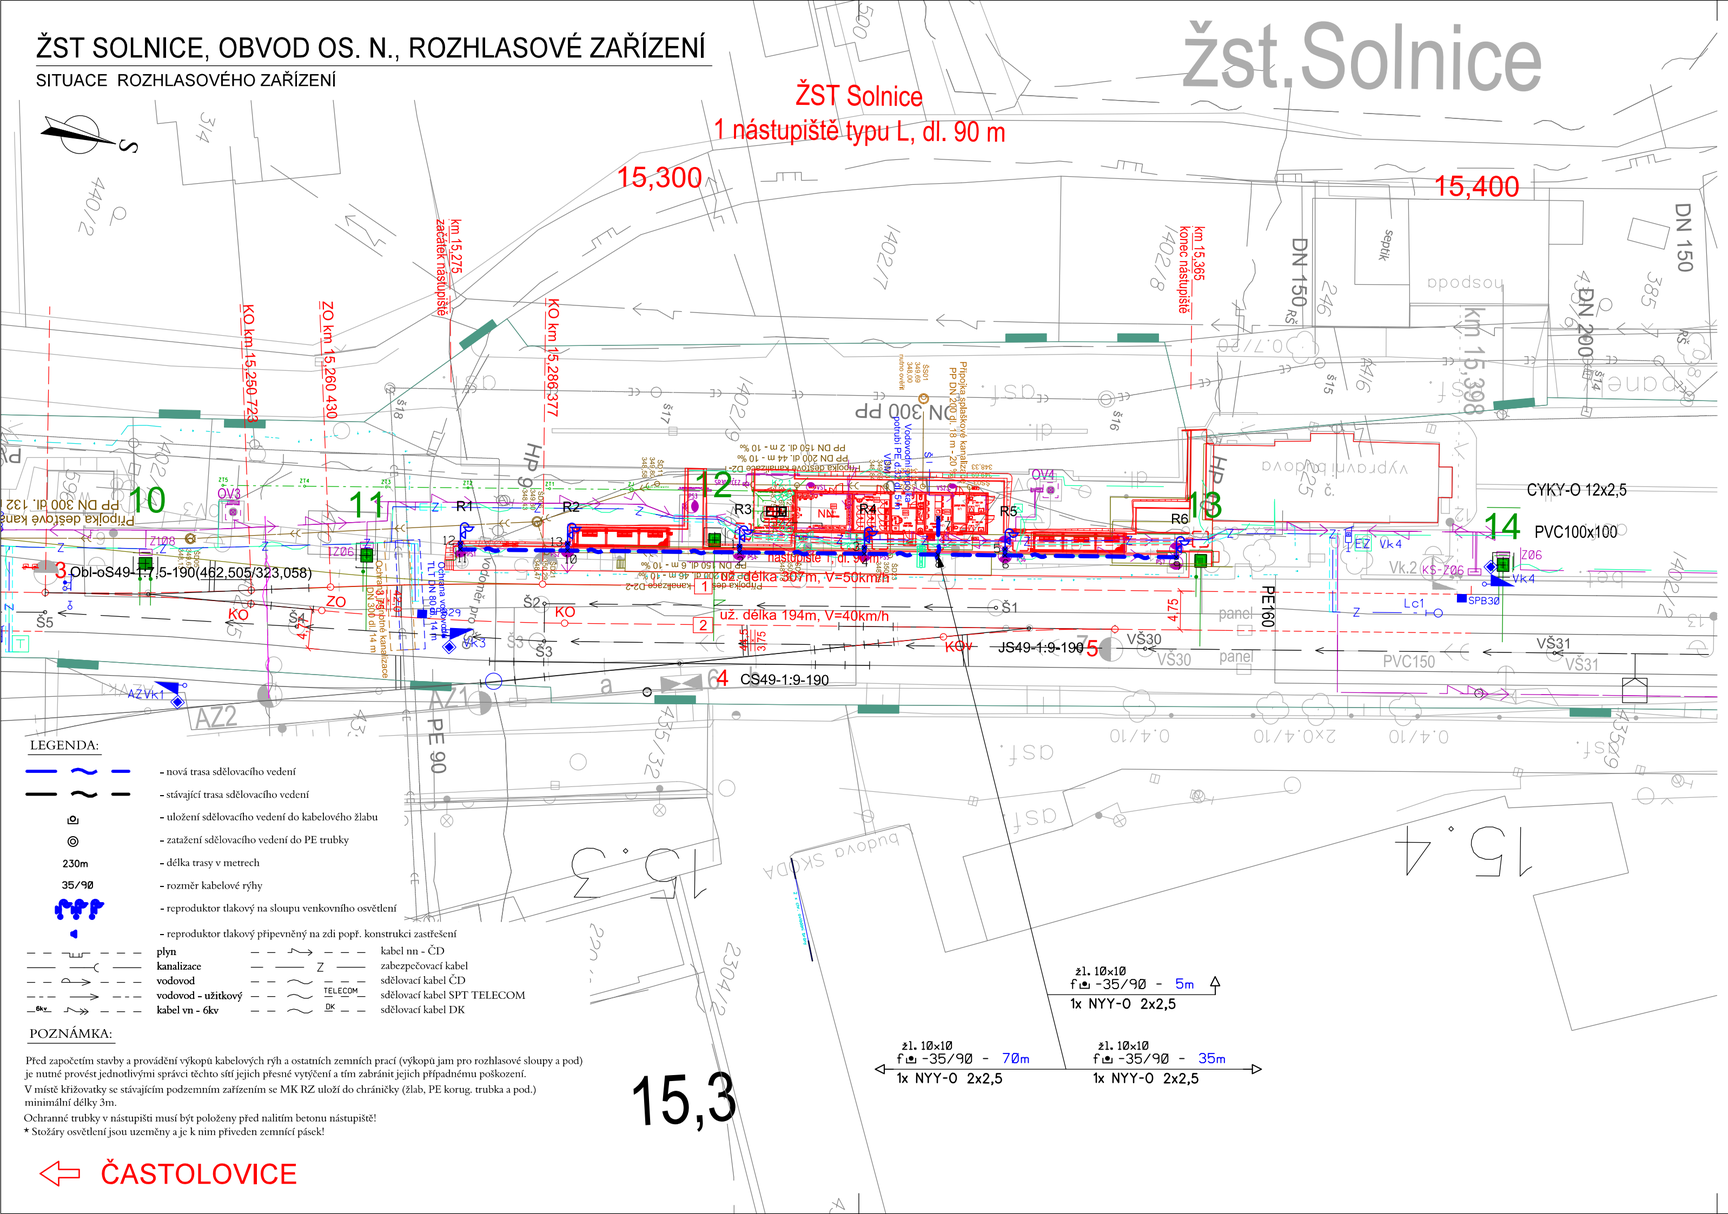

LEGENDA:

- nová trasa sdělovacího vedení
- stávající trasa sdělovacího vedení
- uložení sdělovacího vedení do kabelového žlabu
- zatažení sdělovacího vedení do PE trubky
- 230m délka trasy v metrech
- 35/90 rozměr kabelové rýhy
- reproduktor tlakový na sloupu venkovního osvětlení
- reproduktor tlakový připevněný na zdi popř. konstrukci zastřešení

plyn		kabel nn - ČD	
kanalizace		zabezpečovací kabel	Z
vodovod		sdělovací kabel ČD	
vodovod - užitkový		sdělovací kabel SPT TELECOM	TELECOM
kabel vn - 6kv	6kv	sdělovací kabel DK	DK

POZNÁMKA:

Před započetím stavby a provádění výkopů kabelových rýh a ostatních zemních prací (výkopů jam pro rozhlasové sloupy a pod) je nutné provést jednotlivými správci těchto sítí jejich přesné vytýčení a tím zabránit jejich případnému poškození.

V místě křižovatky se stávajícím podzemním zařízením se MK RZ uloží do chrániče (žlab, PE korug. trubka a pod.) minimální délky 3m.

Ochranné trubky v nástupišti musí být položeny před nalitím betonu nástupiště!

* Stožáry osvětlení jsou uzeměny a je k nim přiveden zemnící pásek!

PO ZAPRACOVÁNÍ PŘIPOMÍNEK

1E.D.1.2.2

SOUŘADNICOVÝ SYSTÉM: S - JTSK. VÝŠKOVÝ SYSTÉM: Bpv
PRO VYTYČENÍ BUDE POUŽITA PLATNÁ A OVĚŘENÁ VYTYČOVACÍ SÍŤ STAVBY
PŘESNOST VYTÝČENÍ DLE ČSN 730420-1, ČSN 730420-2
SEZNAM VYTYČOVANÝCH BODŮ - SAMOSTATNÁ PŘÍLOHA

Číslo změny:	Obsah změny:	Datum změny:
01	Aktualizace dokumentace před soutěží na zhotovitele	03/2024
02	-	-
03	-	-

Objednatel:
SPRÁVA ŽELEZNIC
Správa železnic, státní organizace
Stavební správa východ
Nerudova 1, 779 00 Olomouc
e-mail: szdc@szdc.cz

Generální projektant:
SUDOP PRAHA
SUDOP PRAHA a.s.
Olšanská 1a, 130 80 Praha 3
tel.: +420 267 094 111
e-mail: praha@sudop.cz

Hlavní inženýr projektu: ING. MILOŠ KRAMEŠ
Garant profese: ING. MARTIN ŠTROF

Středisko: ELEKTROTECHNIKY, TRAKCE, SDĚLOVACÍ A ZABEZPEČOVACÍ TECHNIKY

Vedoucí střediska:	Odpovědný projektant SO, IO, PS:	Vypracoval:	Kontroloval:
ING. MARTIN RAIBR	JAN VLK	JAN VLK	ING. OLDŘICH HORA

Název akce: **ZVÝŠENÍ KAPACITY TRATI TÝNIŠTĚ N. O. - ČASTOLOVICE - SOLNICE, 4. ČÁST 1. ETAPA**

Číslo smlouvy: 19-142.208

Projektový stupeň: DSP

Část: ŽELEZNIČNÍ SDĚLOVACÍ ZAŘÍZENÍ
ROZHLASOVÉ ZAŘÍZENÍ
PS 41-22-17-01 ŽST SOLNICE, OBVOD OS. N., ROZHLASOVÉ ZAŘÍZENÍ

Datum: 08/2021

Číslo části: D.1.2.2

Název přílohy: **SITUACE ROZHLASOVÉHO ZAŘÍZENÍ**

Měřítko: 1:500

Počet formátů: 3xA4

Číslo přílohy: **4**

DOKUMENT LZE UŽÍVAT POUZE VE SMYSLU PŘÍSLUŠNÉ SMLOUVY O DÍLO. ŽÁDNÁ JEHO ČÁST NEMŮŽE BÝT DLE ZÁKONA Č.121/2000 Sb. KOPÍROVÁNA NEBO JINÝM ZPŮSOBEM ROZŠIŘOVÁNA BEZ SOUHLASU SUDOP PRAHA a.s.