





PS 41-24-16-01 ŽST SOLNICE, OBVOD N.N., EZS, LDP

RD P4117, BLOKOVÉ SCHÉMA PZTS

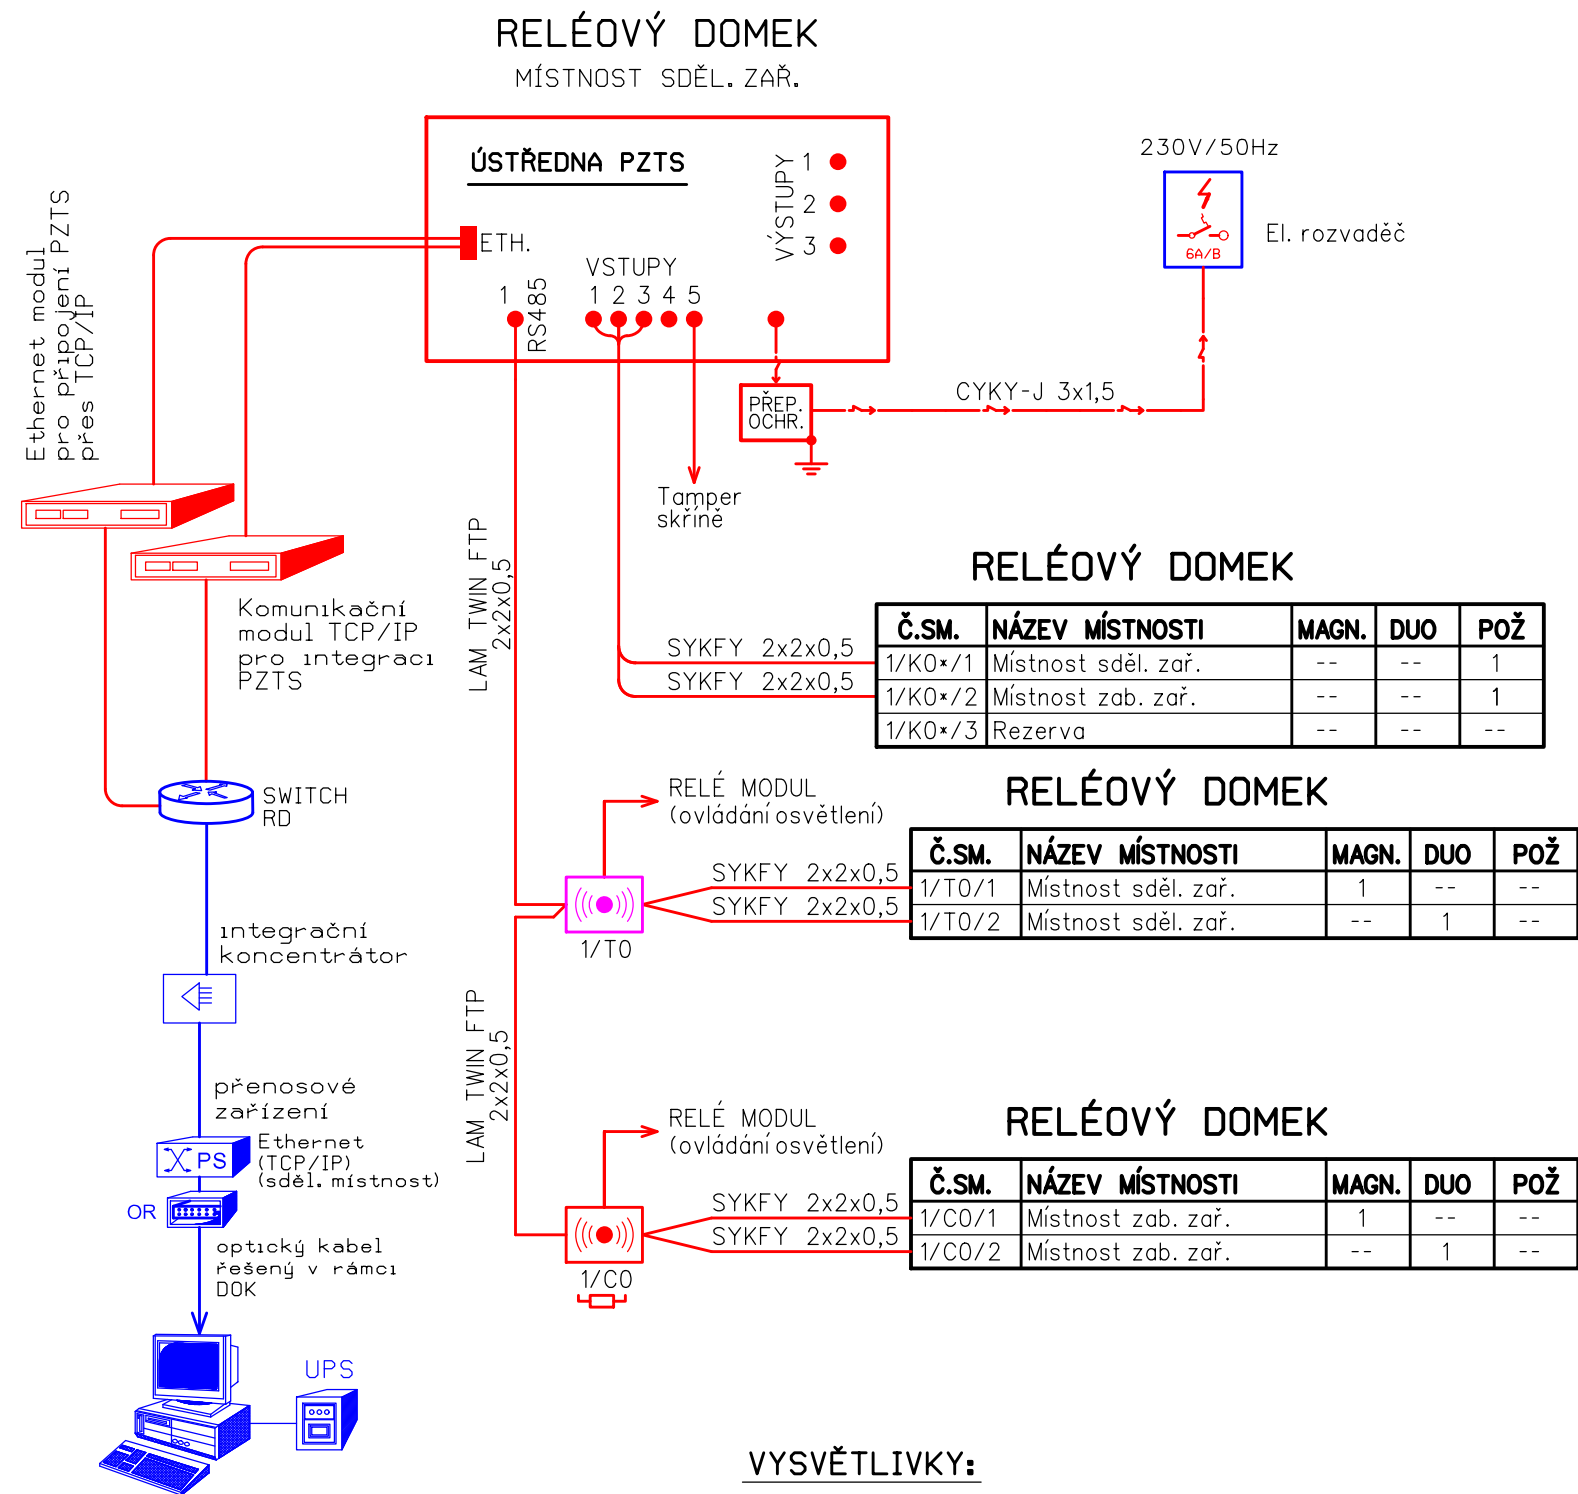

VYSVĚTLIVKY:

- ČERVENĚ - Zařízení osazené v rámci tohoto PS
- MODŘE - Zařízení osazené v rámci souvisejících PS
- ČERNĚ - Zařízení stávající
-  - Bezkontaktní čtečka karet
-  - Dotykový ovládací terminál se čtečkou karet
-  - Zakončovací odpor 680 Ohmů

PO ZAPRACOVÁNÍ PŘIPOMÍNEK

1E.D.1.2.4.1

VÝŠKOVÝ SYSTÉM Bpv SOUŘADNICOVÝ SYSTÉM S-JTSK ±0,000 = xxx,xx m n. m.

Číslo změny:	Obsah změny:	Datum změny:
01	Aktualizace dokumentace před soutěží na zhotovitele	03/2024
02	-	-
03	-	-

Objednatel:	Správa železnic, státní organizace Dlážděná 1003/7, 110 00 Praha 1
	Stavební správa východ se sídlem v Olomouci Nerudova 773/1, 772 58 Olomouc

Generální projektant:	SUDOP PRAHA a.s. Olšanská 1a, 130 80 Praha 3 tel.: +420 267 094 111 e-mail: praha@sudop.cz	Hlavní inženýr projektu: ING. MILOŠ KRAMEŠ
		Garant profese: ING. MARTIN ŠTROF

Středisko: Středisko elektrotechniky, trakce, sdělovací a zabezpečovací techniky (Praha)			
Vedoucí střediska: ING. MARTIN RAIBR	Odpovědný projektant SO, IO, PS: ING. MARTIN ŠTROF	Vypracoval: KATEŘINA KŘIVKOVÁ	Kontroloval: ING. MARTIN ŠTROF

Název akce: ZVÝŠENÍ KAPACITY TRATI TÝNIŠTĚ N. O. - ČASTOLOVICE - SOLNICE, 4. ČÁST 1. ETAPA	Číslo smlouvy: 19-142.208	
	Projektový stupeň: DSP	
Část: TECHNOLOGICKÁ ČÁST ŽELEZNIČNÍ SDĚLOVACÍ ZAŘÍZENÍ PS 41-24-16-01 ŽST SOLNICE, OBVOD N.N., EZS, LDP	Datum: 08/2021	
	Číslo části: D.1.2.4.1	
Název přílohy: RD P4117, BLOKOVÉ SCHÉMA PZTS	Měřítko: -	Počet formátů: 2xA4
	Číslo přílohy: 06.1	