
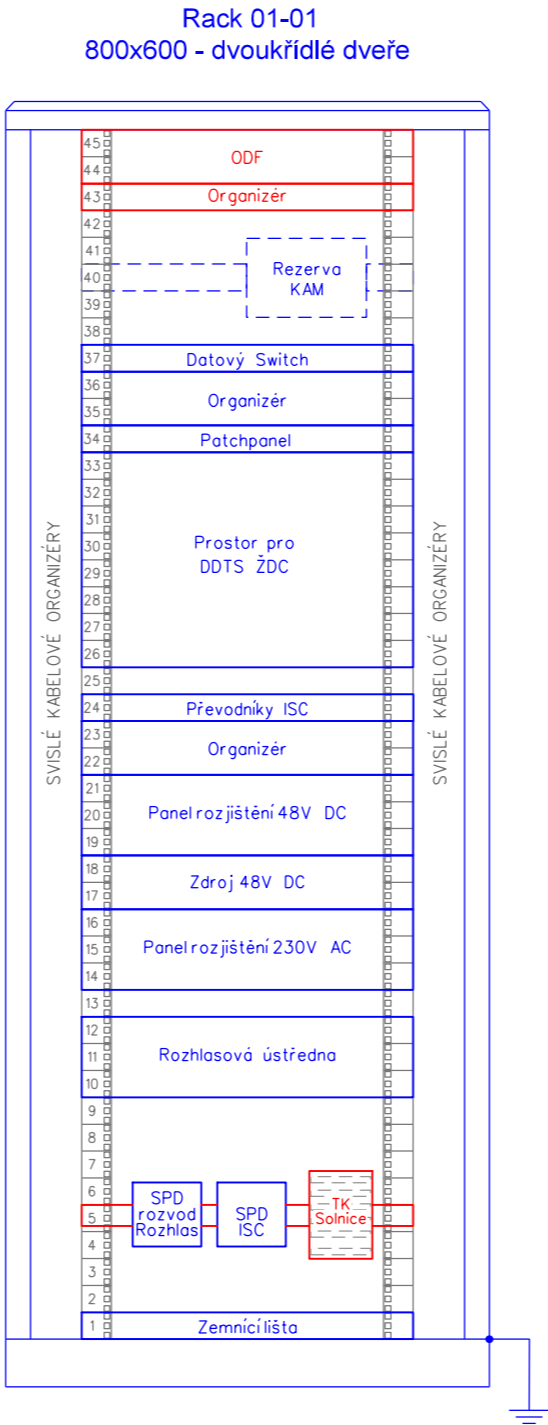


PS 41-25-00-01 ŽST SOLNICE, DOK, TK

ZAST. LIPOVKA, UMÍSTĚNÍ ZAŘÍZENÍ

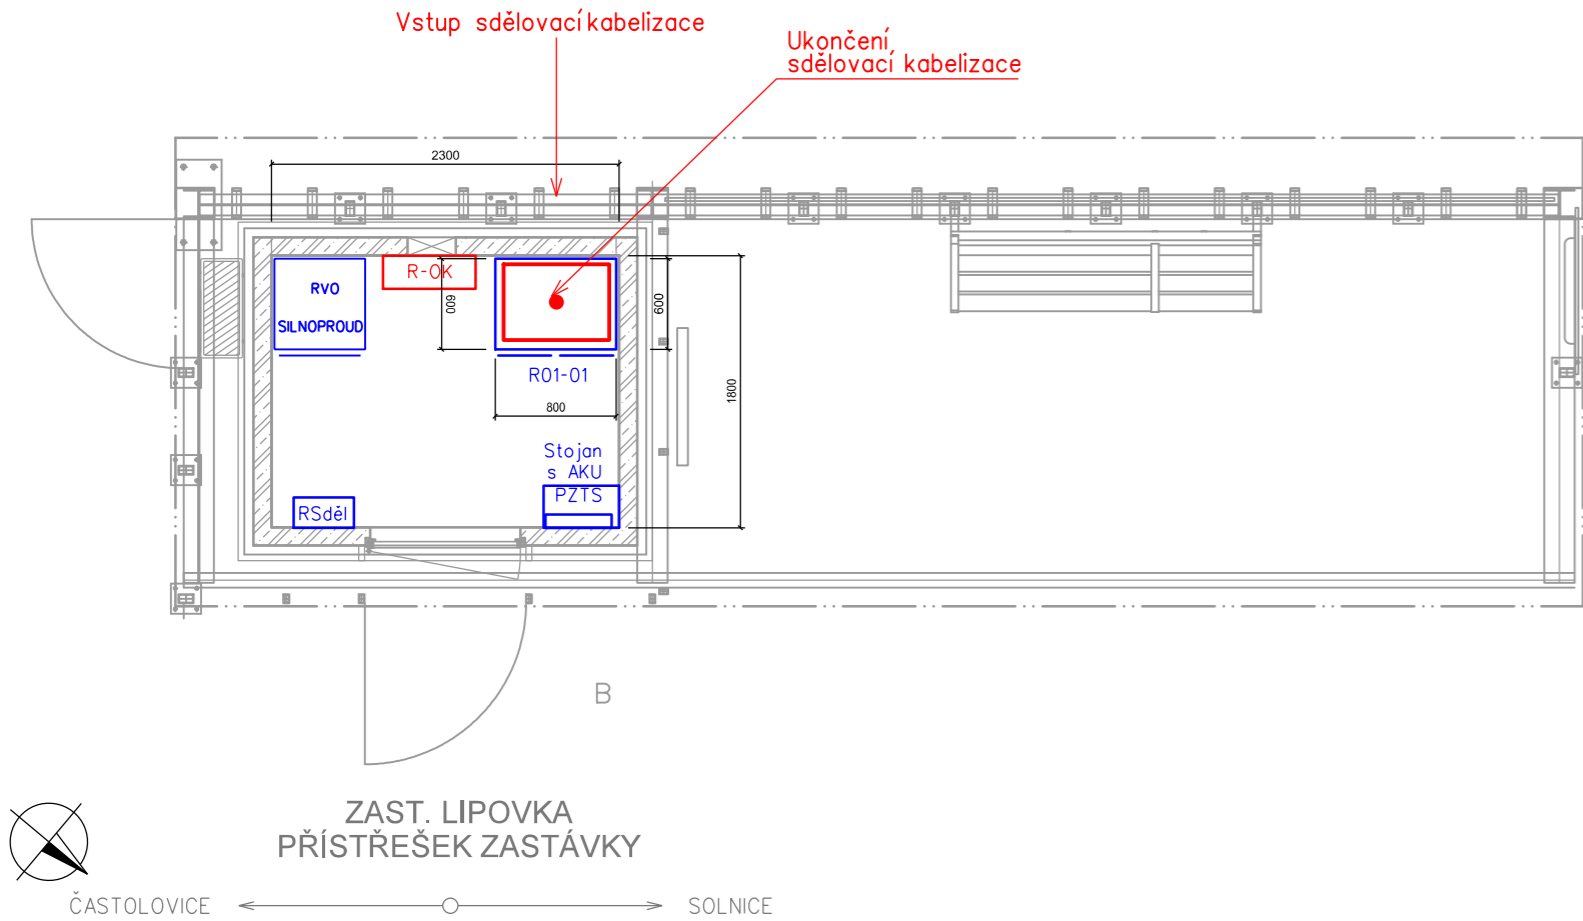

VYSVĚTLIVKY:

- Sdělovací zařízení budované v rámci této stavby a tohoto PS
- Sdělovací zařízení budované v rámci této stavby, v jiných PS
- Silnoproudá zařízení budované v rámci této stavby, v jiných PS
- Zabezpečovací zařízení budované v rámci této stavby, v jiných PS



PO ZAPRACOVÁNÍ PŘIPOMÍNEK

1E.D.1.2.5.1

VÝŠKOVÝ SYSTÉM Bpv      SOUŘADNICOVÝ SYSTÉM S-JTSK      ±0,000 = xxx,xx m n. m.

Číslo změny:	Obsah změny:	Datum změny:
01	Aktualizace dokumentace před soutěží na zhotovitele	03/2024
02	-	-
03	-	-

Objednatel:	Správa železnic, státní organizace Dlážděná 1003/7, 110 00 Praha 1
	Stavební správa východ se sídlem v Olomouci Nerudova 773/1, 772 58 Olomouc

Generální projektant:	SUDOP PRAHA a.s. Olšanská 1a, 130 80 Praha 3 tel.: +420 267 094 111 e-mail: praha@sudop.cz	Hlavní inženýr projektu: ING. MILOŠ KRAMĚŠ Garant profese: ING. MARTIN ŠTROF
-----------------------	---	---

Středisko: ELEKTROTECHNIKY, TRAKCE, SDĚLOVACÍ A ZABEZPEČOVACÍ TECHNIKY			
Vedoucí střediska:	Odpovědný projektant SO, IO, PS:	Vypracoval:	Kontroloval:
ING. MARTIN RAIBR	ING. PAVEL ROHÁČ	ING. PAVEL ROHÁČ	ING. OLDŘICH HORA

Název akce:		Číslo smlouvy:	
ZVÝŠENÍ KAPACITY TRATI TÝNIŠTĚ N. O. - ČASTOLOVICE - SOLNICE, 4. ČÁST 1. ETAPA		19-142.208	
		Projektový stupeň: DSP	
Část: ŽELEZNIČNÍ SDĚLOVACÍ ZAŘÍZENÍ DÁLKOVÝ KABEL, DÁLKOVÝ OPT.KABEL, ZÁVĚSNÝ OPT.KABEL PS 41-25-00-01 ŽST SOLNICE, DOK, TK		Datum: 08/2021	
		Číslo části: D.1.2.5.1	
Název přílohy:  ZAST. LIPOVKA, UMÍSTĚNÍ ZAŘÍZENÍ		Měřítko: 1 : 50	Počet formátů: 3x A4
		Číslo přílohy: 4.3	